




- Versorgungseinrichtungen**
- vorhanden
- w — Teil Erdkabel
  - g — TW
  - f — Gas
  - f — Fernheizung
  - f — FM-Kabel
  - f — Schutzrohr
  - f — Leitung Straßenbeleuchtung
  - f — Schmutzwasserleitung
  - f — E-Leitung, erdverlegt
  - f — Regenwasserleitung

- Zeichenerklärung Planung**
- Fahrbahnerneuerung Asphalt
  - Erneuerung Entwässerungsanlagen:
  - Abläufe im Baubereich: Austausch Aufsatz
  - Prüfschacht (Abdeckung erneuern)

- Zeichenerklärung Bestand**
- |                          |                                            |
|--------------------------|--------------------------------------------|
| Notrufsäule              | Laubbaum                                   |
| Hinweistafel             | Nadelbaum                                  |
| Verkehrszeichen          | Gebüsch                                    |
| Fahnenmast               | Ackerland                                  |
| Findling                 | Leitpfosten mit Station                    |
| Abfallbehälter           | Fernmeldeleitung                           |
| Lampe                    | Gasleitung                                 |
| Verteiler / Schaltkasten | Fließrichtungspfeil Entwässerungsmulde     |
| Leitpfosten              | Fließrichtungspfeil Entwässerungsleitungen |
| Bohrpunkt                | Prüfschacht                                |
| Kilometerstein           | Ablauf                                     |
| Einstiegschacht rund     |                                            |
| Einstiegschacht eckig    |                                            |

Dient nur der Kalkulation !

| Nr. | Art der Änderung | Datum | Zeichen |
|-----|------------------|-------|---------|
|     |                  |       |         |

## VERGABEUNTERLAGE


|   |                                                    |
|---|----------------------------------------------------|
| Strassenbauverwaltung<br>Die Autobahn GmbH des Bundes<br>Niederlassung Ost - Außenstelle Dresden<br>Großschauer Str. 5<br>01007 Dresden | Unterlage / Blatt-Nr.: 5.2<br>Bestandsleitungsplan |
|---|----------------------------------------------------|

|                                                                                       |  |
|---------------------------------------------------------------------------------------|--|
| BAB A4 - PWC Anlage "An der Neiße Nord"<br>Notinstandsetzung Grenzkontroll-Fahrgassen |  |
| aufgestellt:                                                                          |  |
|                                                                                       |  |



L11T125\_A4 PWC An der Neiße VNU PL11T125\_Gesamplan\_Notstandsetzung.dwg

Stand: 07.05.2026, LMR Druck: 08.05.2026



### Zeichenerklärung Planung

- Fahrbahnerneuerung Asphalt
- Erneuerung Entwässerungsanlagen:
  - Abläufe im Baubereich: Austausch Aufsatz
  - Prüfschacht (Abdeckung erneuern)

### Zeichenerklärung Bestand

- |                          |                                          |
|--------------------------|------------------------------------------|
| Notrufsäule              | Laubbaum                                 |
| Hinweistafel             | Nadelbaum                                |
| Verkehrszeichen          | Gebüsch                                  |
| Fahnenmast               | Ackerland                                |
| Findling                 | Leitpfosten mit Station                  |
| Abfallbehälter           | F0 Fernmeldeleitung                      |
| Lampe                    | G0 Gasleitung                            |
| Verteiler / Schaltkasten | Fließrichtungspfeil                      |
| Leitpfosten              | Entwässerungsmulde                       |
| Bohrpunkt                | Fließrichtung für Entwässerungsleitungen |
| Kilometerstein           | Prüfschacht                              |
| Ablaufschacht            | Ablauf                                   |
| Einstiegschacht rund     |                                          |
| Einstiegschacht eckig    |                                          |

Dient nur der Kalkulation !

1

| Nr. | Art der Änderung | Datum | Zeichen |
|-----|------------------|-------|---------|
|     |                  |       |         |

## VERGABEUNTERLAGE

|                                             |   |                                                            |
|---------------------------------------------|---|------------------------------------------------------------|
| Straßenbauverwaltung<br><b>Die Autobahn</b> | Die Autobahn GmbH des Bundes<br>Niederlassung Ost - Außenstelle Dresden<br>Großenhainer Str. 5<br>01097 Dresden | Unterlage / Blatt-Nr.: 5.1<br><b>Lageplan mit PWC Nord</b> |
| Straße: BAB A4 / Aachen - Götting           | Station von: km 94+200<br>Station bis: km 96+600 (Bundesgrenze)                                                 | Maßstab: 1 : 500                                           |
| PROJIS-Nr.:                                 |   |                                                            |

|                                                                                       |  |
|---------------------------------------------------------------------------------------|--|
| BAB A4 - PWC Anlage "An der Neiße Nord"<br>Notinstandsetzung Grenzkontroll-Fahrgassen |  |
| aufgestellt:                                                                          |  |
|                                                                                       |  |

1650 x 430 = 0,71 m²