


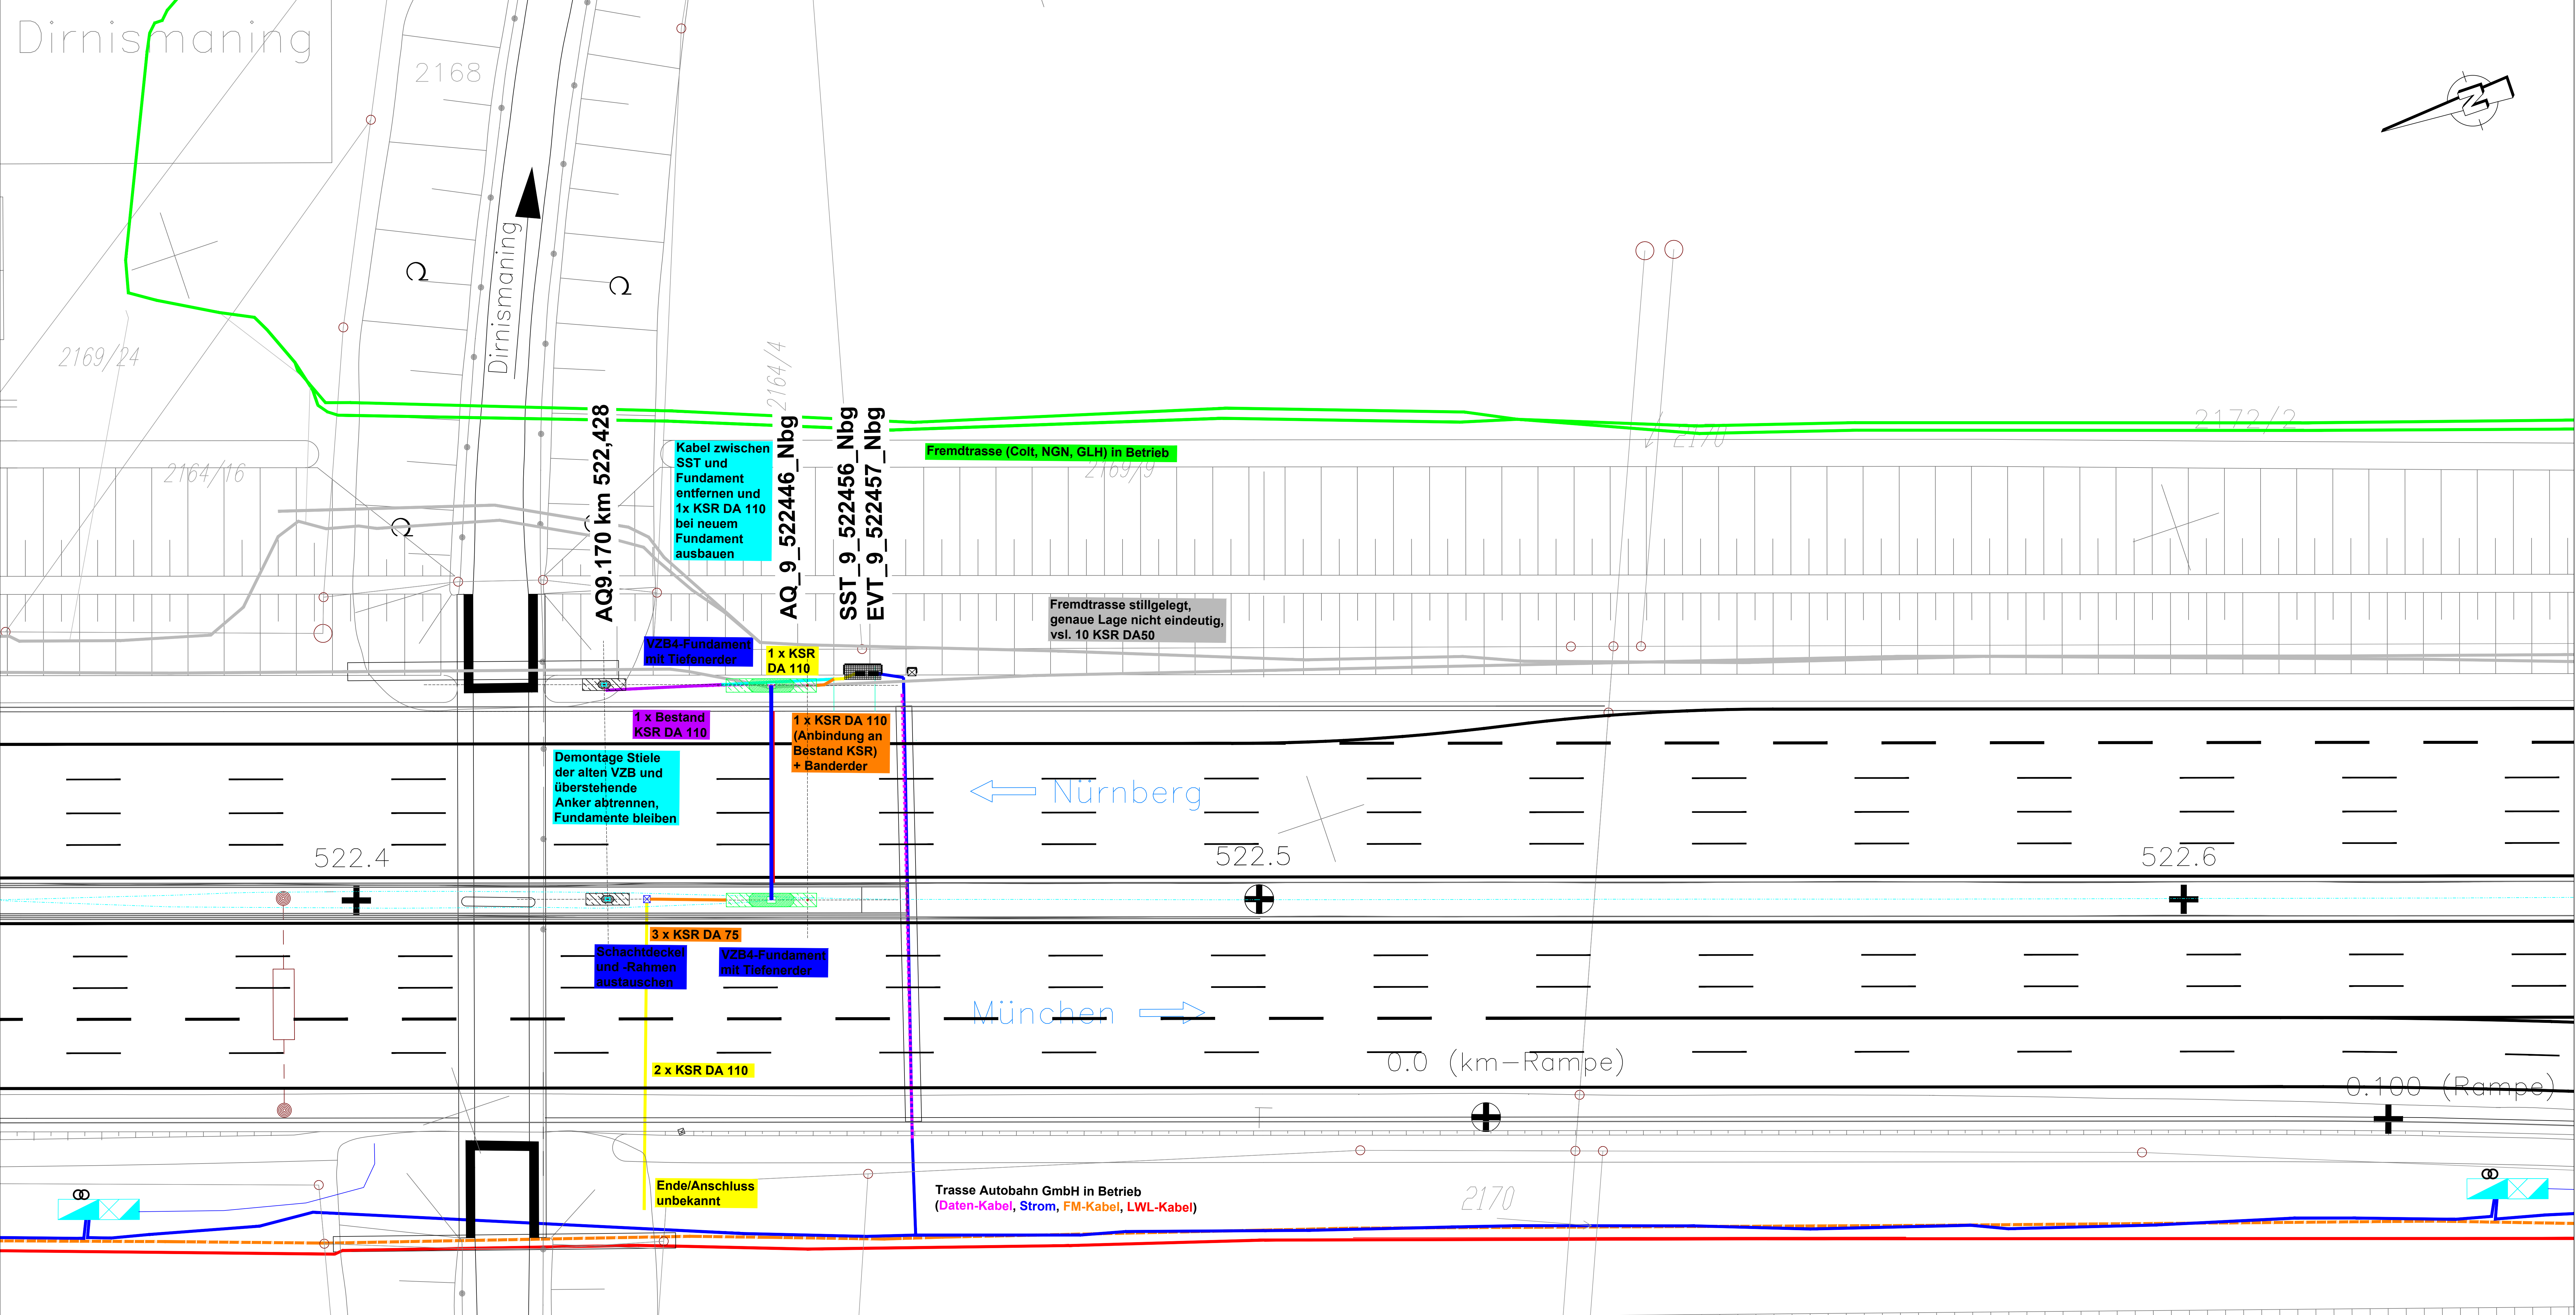

Darstellung Markierung unverbindlich

Lage Fremdtrasse unverbindlich

Legende Maßnahme

Bestand

Bestand Weiternutzung

Bestand Stilllegung

Rückbau / Ausbau

Neubau Aufstellvorrichtung

Neubau Fundament

Neubau WVZ / Vollmatrix

Neubau Kabelschutzrohrtrasse

weitere Darstellungen/Inhalte siehe direkte Angaben

Die Autobahn Südbayern

Seidstr. 7-11, 80335 München

bearbeitet	GZ	Datum	Ingenieur
gezeichnet			
geprüft			
PSP-Nr.			

Lagesystem		Stand Kataster	
Höhensystem		Bestandsvermessung	

AUSSCHREIBUNGSUNTERLAGE

Die Autobahn GmbH des Bundes

Unterlage / Blatt-Nr.: 01/ 01

Strasse / Abschn.-Nr. / Station: A9_1140_1,209

Lageplan

PROJIS-Nr.:

km 522+350 bis 522+650

Maßstab: 1 : 250

A9 Nürnberg - München

Ersatzneubau AQ9.170

im Abschnitt AK München-Nord - AS Garching-Süd FR Nürnberg

Beitr.-km 522,446 / ASB-Nr. 7735590

Aufgestellt: Niederlassung Südbayern

Wallas, Geschäftsbereichsleiter