


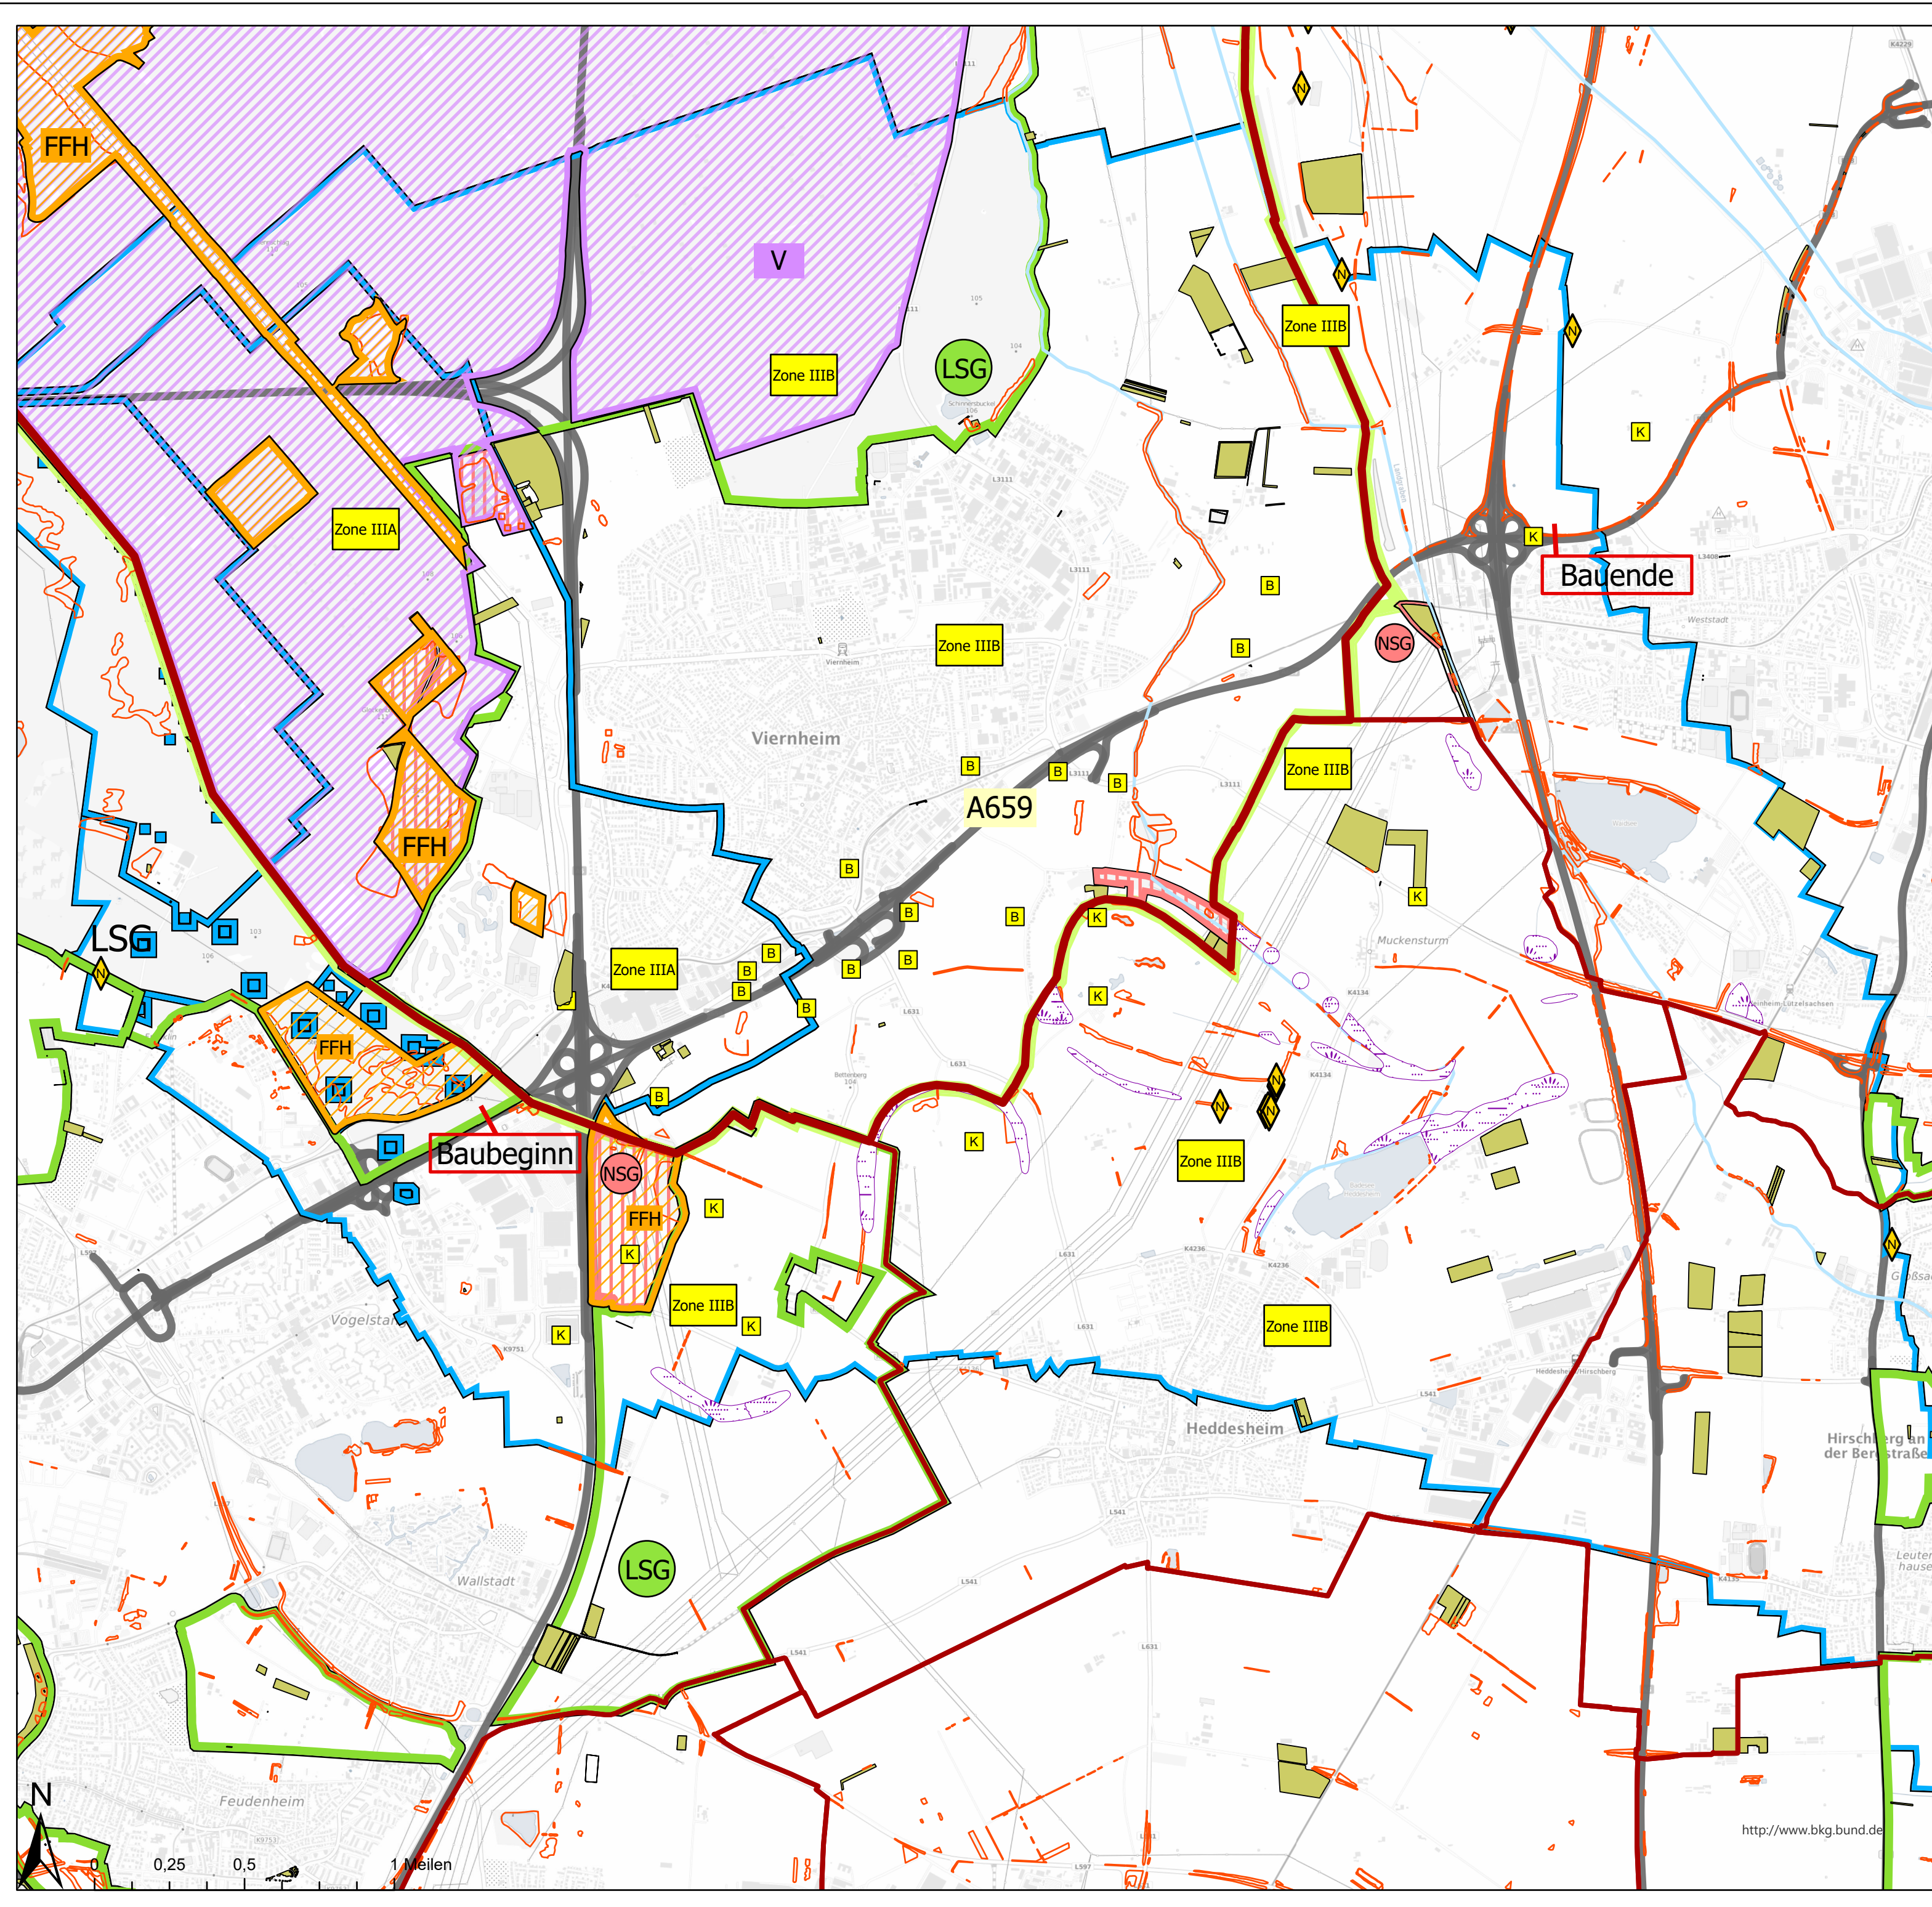

Legende

- gesetzlich geschützte Biotope & Biotope
- Fauna Flora Habitats
- Naturschutzgebiete
- Vogelschutzgebiete
- Landschaftsschutzgebiete
- Moore
- Kompensationsfläche

Naturparke HessenGewässernetzWasserschutzgebieteNaturdenkmalKultur-Bau DenkmalLandesgrenzeGemeindegrenze

	bearbeitet	Datum	Name
	gezeichnet	05.06.2024	Dogan
	Projekt-Nr. A.04471.00		

VORABZUG			
Nr.	Art der Änderung	Datum	Zeichen

Lagesystem	Stand Kataster
Höhensystem	Stand Vermessung

VORENTWURF

Die Autobahn GmbH des Bundes Straße: A 659 Betriebskilometer: XXX+XXX - XXX+XXX Streckenabschnitt: VNK 6417 003 - NNK 6417 042 PROJIS-Nr.: -	Unterlage / Blatt-Nr.: 3 / 1 Übersichtslageplan Schutzgebiete Maßstab: 1 : 25.000
--	---

A 659 Bau-km - Bau-km 9+000 bis 14+200	
Aufgestellt: Niederlassung Südwest Außenstelle Heidelberg	Geprüft: Niederlassung Südwest Außenstelle Heidelberg
i.A. Name (ohne Herr/Frau) Heidelberg, den	i.A. Name (ohne Herr/Frau) Heidelberg, den
	Genehmigt: Der Leiter der Außenstelle Heidelberg
	i.A. Zimmermann Heidelberg, den