


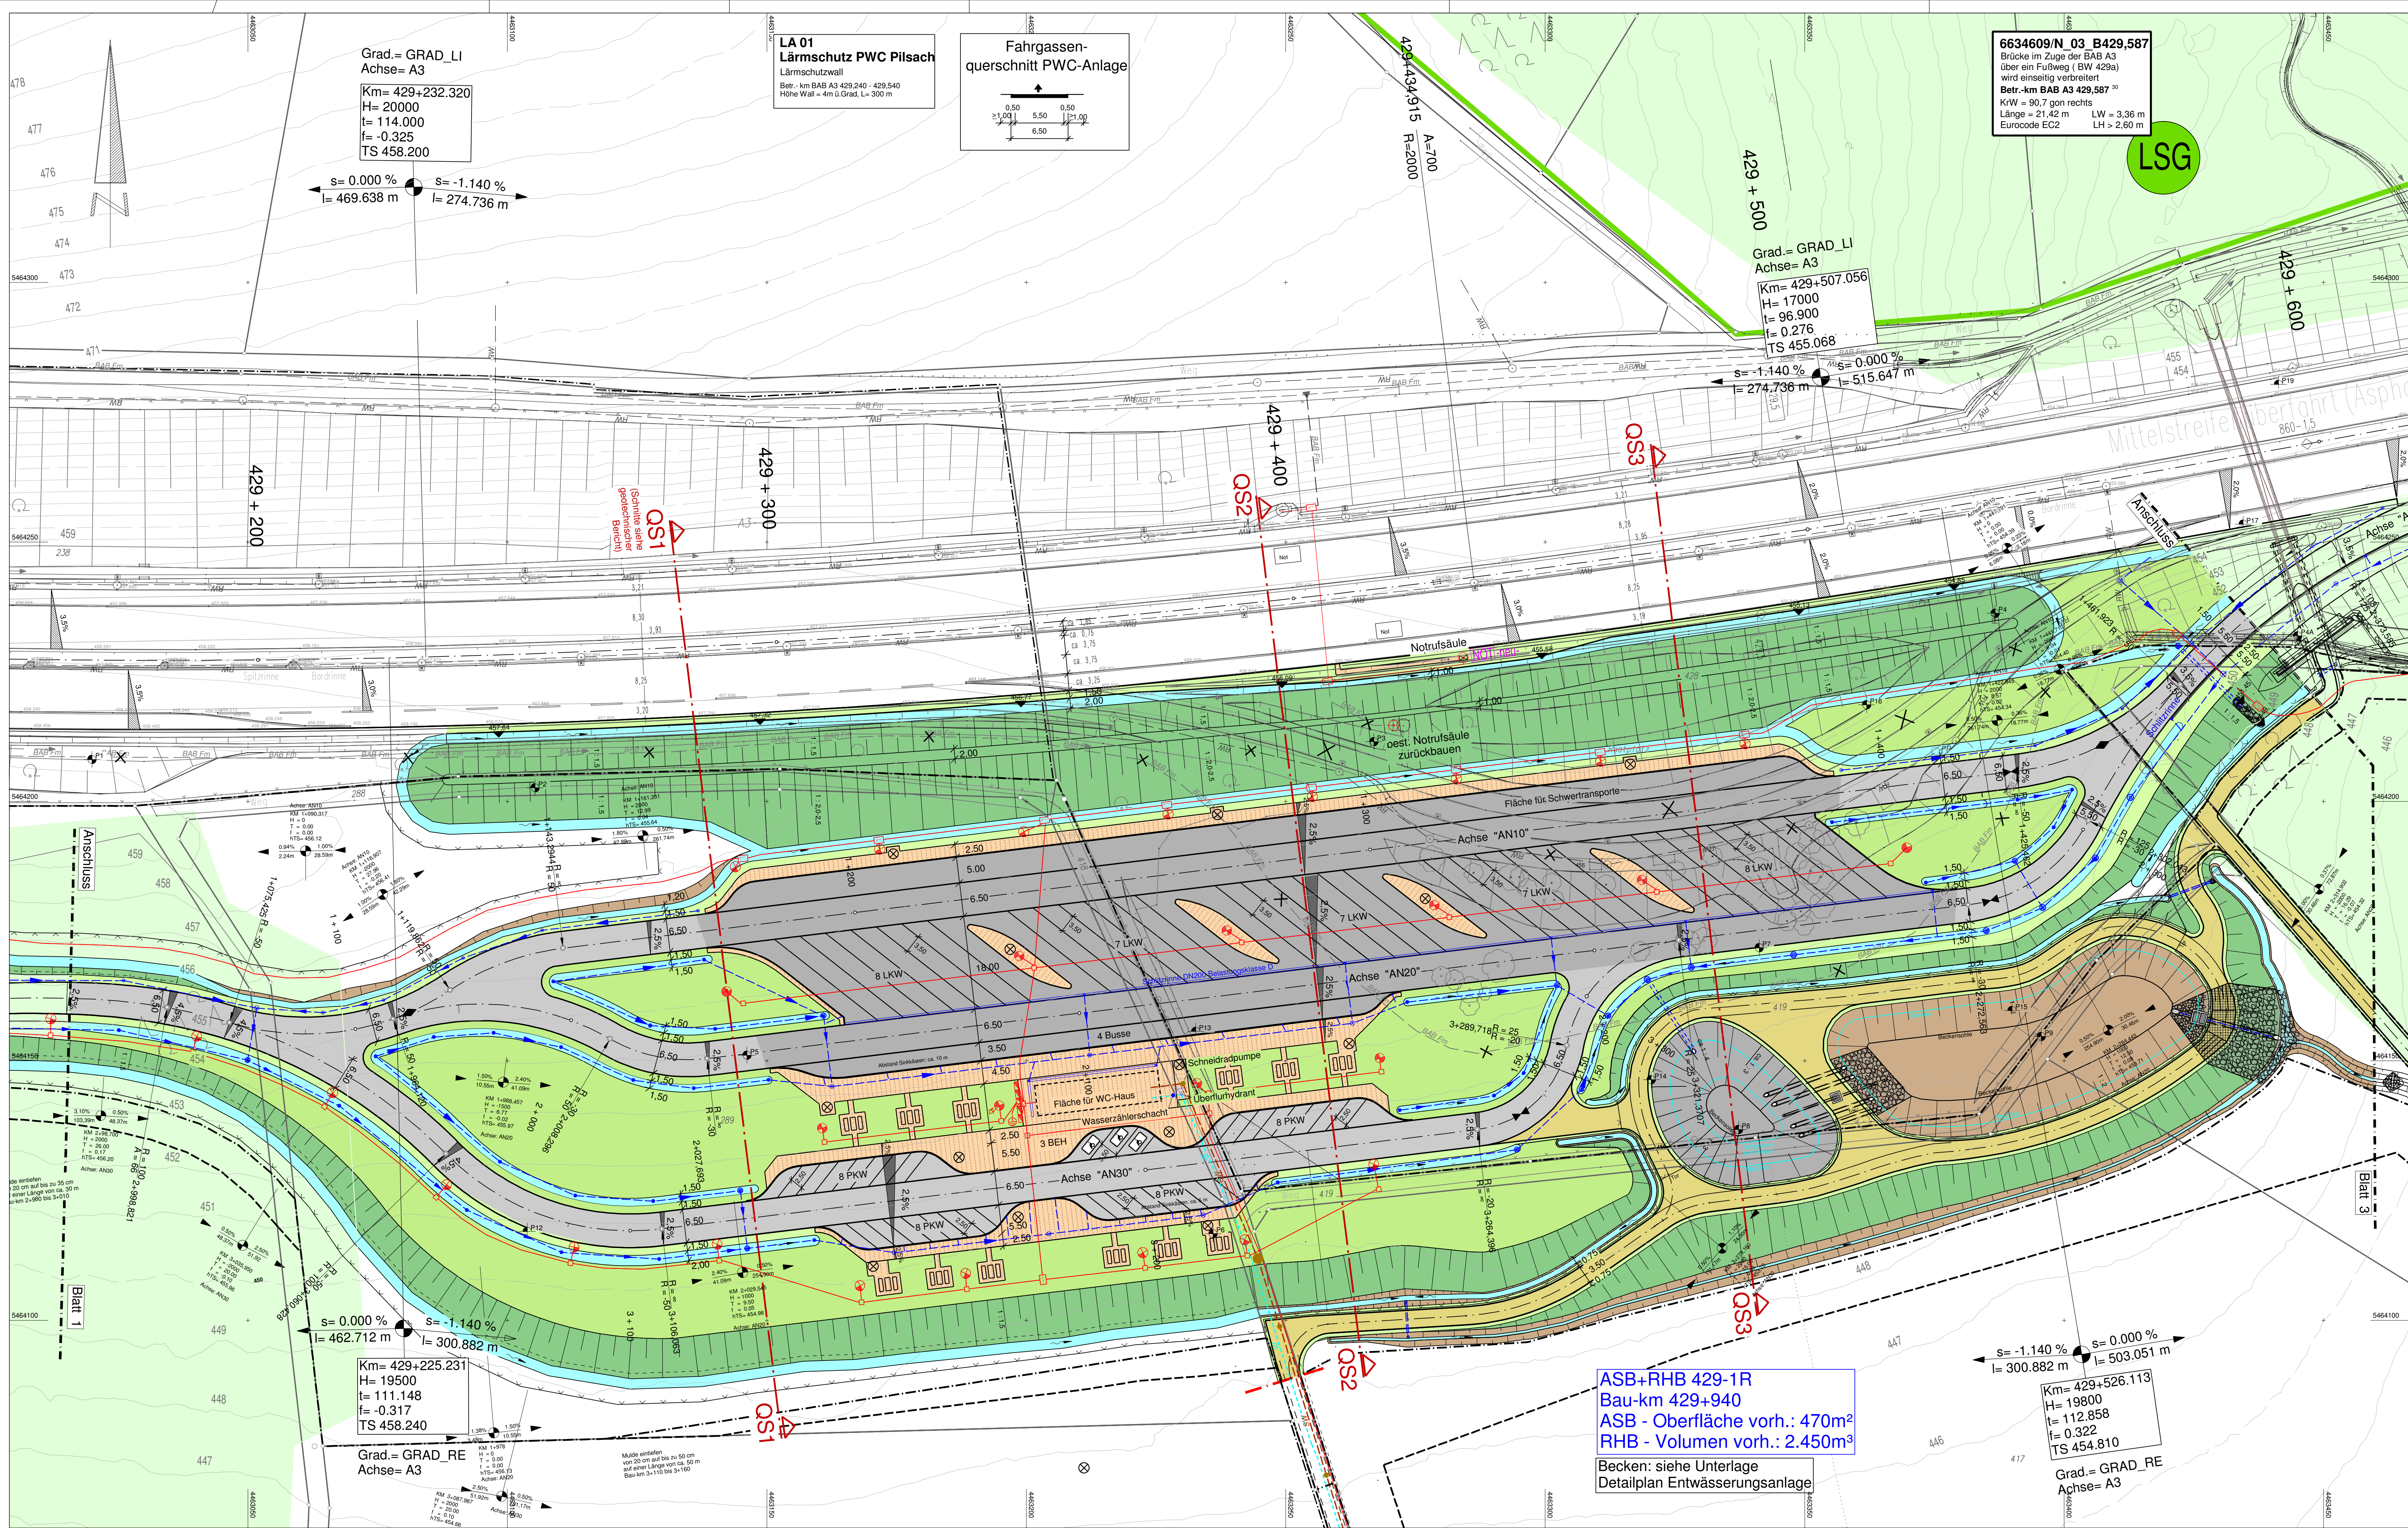

ZEICHENERKLÄRUNG

Planung

- Wirtschaftsweg
- Einschnittböschung
- Mulde mit Fließrichtung
- Lage der Gradienten
- Mittelschneifen, Achse
- Richtungsfahrtbahn mit Fahrtreifeaufteilung (nachrichtlich)
- Dammabdeckung
- Entwässerungsgraben mit Fließrichtung
- gemeinsamer Geh- und Radweg

Immissionsschutz

- Lärmschutzwand

Entwässerung

- vorhanden
- geplant
- Sammelleitung mit Angabe von Fließrichtung, Länge und Gefälle
- Kontrollschacht Drain mit Drainagegitter
- Straßenablauf
- Kontrollschacht
- Muldenabflussschacht
- Rohrdurchlass

Versorgungseinrichtungen

- vorhanden
- geplant
- Trinkwasserleitung
- Gasleitung
- E-Freileitung
- BAB - Fernmeldeleitung
- Abwasserleitung

Sonstiges

- freizuhaltenes Sichtfeld
- Bohrpunkt (geotechn. Bericht)
- Schutzeneinrichtung
- Notrufsäule
- Biotopechutzzaun
- Rückbaufäche
- Pflasterfläche (Fliesen gepflastert)
- Betonfläche
- Asphaltfläche (Asphaltdeckschicht)
- Asphaltfläche (Deckschicht aus Splittmastikasphalt)
- Standort Abfallbehälter
- Grundenwerfsgrenze (temporär)
- Grundenwerfsgrenze (dauerhaft)

Verwaltung

- Gemarkungsgrenze
- Flurstücksgrenze

Schutzgebiete Natur, Landschaft, Wasser

- FFH-Gebiet
- Landschaftsschutzgebiet
- geschütztes Biotop
- Wasserschutzzone I / II
- Wasserschutzzone III
- Waldfläche

Die Autobahn

Niederlassung Nordbayern

Flaschenhofstraße 55, 90402 Nürnberg

bearbeitet: _____

gezeichnet: _____

geprüft: _____

Projekt-Nr.: A-02045-00

Bezeichnung: A3 PWC bei Pilsach (Westseite)

Date: _____

Nr.	Art der Änderung	Datum	Zeichen

Lagesystem	DHDN90 mit GK-Abbildung	Stand Kataster	2020
Höhensystem	DHHN12, NN-Höhen, Status 100 Bestandsvermessung 2015 / 2016		

AUSSCHREIBUNG

Die Autobahn GmbH des Bundes

Straße / Abschnitt-Nr. / Station: A3 / 850 / 1,2

PROJIS-Nr.: entfällt

Aufgestellt: Niederlassung Nordbayern

Unterlage / Blatt-Nr.: 5.2 / 2

Lageplan

Betr.-km 429,170 bis 429,600

Maßstab: 1 : 500

BAB A3 Nürnberg - Regensburg

A3 PWC bei Pilsach (Westseite)

von Betr.-km 428+721 bis Betr.-km 429+956