

Außenwandaufbau HPL / Eingangsbereich
(von außen nach innen)

- Außenwandbekleidung mit HPL-Paneele, mit Dekor bedruckt, verdeckt befestigt, Stoß- / Schattenfugen 10mm
- Metall-Unterkonstruktion, Hinterlüftung mit Insektengitter Vorderseite im Fugenbereich dunkel eingefärbt
- FT-Betonwand, D = 12 cm gem. Statik
- Innendämmung, Schaumglas, D = 5 cm, Anschlussstreifen mit geschlossenzelliger Dämmung, beschichtet Befestigung gem. Herstellerangaben
- Innenwandbekleidung mit Wandpaneelen nach Angabe, verdeckte Befestigung gem. Herstellerangaben

Außenwandaufbau WC-Kabine
(von außen nach innen)

- Außenwandbekleidung, Gitterrostfassade, verzinkt, Maschenweiten nach Angabe (individuelle Fertigung), verdeckte Befestigung mit unterschiedlichen
- Distanzen zur Betonfassade, Aufteilung Gitterrost-Element nach Angabe
- Stahlunterkonstruktion zur Befestigung der Gitterrostfassade, verzinkt, gem. Statik
- FT-Betonwand, D = 12 cm gem. Statik
- Innendämmung, Schaumglas, tw. XPS, D = 5 cm, Befestigung gem. Herstellerangaben
- Innenwandbekleidung mit Wandpaneelen nach Angabe, verdeckte Befestigung gem. Herstellervorgaben

Türen:

- wärmegeädmmtes Edelstahl-Türelement mit Türblatt und geschlossener Profilizarge, Schließ- und Antriebstechnik sowie Dichtungssystem nach Angabe
- Befestigung mit Montagewinkeln, Schwelle vorgerüstet für wasserdichten Anschluss der Sockelabdichtung
- Türblatt außenseitig mit HPL-Bekleidung (Dekor) bekleidet, Unterschneidung als Zuströmöffnung
- Übergang zur Innenwandbekleidung mit gekantetem Edelstahl-Leibungsblech, dreiseitig umlaufend
- Griffstange außen / Stoßgriff innen
- kabinenseitig montierter Kleiderhaken

Fußbodenaufbau Kabine:
(von oben nach unten)

- Epoxidharz-Bodenbeschichtung mit Gewebeeinlage, Hohlkehle umlaufend, Rutschfestigkeit R11
- Farbton nach Angabe
- Gefälleestrich, Gefälle ca. 2 % mit elektr. Heizmatte
- Abdichtung / Trennlage
- Schaumglasdämmung, D = min. 8 cm WLS 035
- FT-Betonfertigteile-Sohle, D = 20 cm gem. Statik
- Höhenausgleich, Auflager gem. Statik
- Fuge unter Wänden hohlraumfrei ausgemörtelt
- Ort beton-Sohlplatte als WU-Konstruktion, D = 25 cm gem. Statik, auf Trennlage
- Sauberkeitsschicht, Magerbeton, D = ca. 5 cm

Dachaufbau
(von oben nach unten)

- Kiesschüttung
- Kunststoffdachbahn, wurzelfest nach FLL, mechanisch befestigt, Fläche + Attika
- Grund- und Gefälledämmung, trittfest, WLS 035, D = min. 8 cm, Gefälle in der Fläche = 2 %, Dachreiter und Kehlen < 2 %
- Dampfsperre auf Voranstrich
- FT-Betondecke, D = 18 cm gem. Statik
- Unterdeckenanstrich und Fugenversiegelung (RAL-Farbtton nach Angabe, z.B. RAL 9016)

Außenwandaufbau Technikbereich
(von außen nach innen)

- Aufbau gem. Außenwand WC-Kabine, jedoch:
- an Außenwänden: Schaumglasdämmung mit Innenputz, armiert, systemkonform zum Untergrund
- Anstrich, z.B. RAL 9016

Wandaufbau Technikbereich zu WC-Kabine
(von Technikbereich zu Kabine)

- Anstrich (ca. RAL 9016)
- FT-Betonwand, D: 12 cm gem. Statik
- Innenwandbekleidung mit Wandpaneelen nach Angabe, verdeckte Befestigung gem. Herstellerangaben

Vordachbekleidung HPL, unterseitig
(von oben nach unten)


- Deckenbekleidung mit HPL-Paneele, bedruckt, unterseitig verdeckt befestigt, winddruck- und sogfest, Stoß- / Schattenfuge 10 mm
- Metall-Unterkonstruktion, Hinterlüftung mit Insekenschutz, Vorderseite im Fugenbereich dunkel eingefärbt

Fußbodenaufbau Technikraum:
(von oben nach unten)


- Epoxidharz-Bodenbeschichtung mit Gewebeeinlage, Hohlkehle umlaufend, R11, Farbton nach Angabe
- Dünnschichtestrich
- Abdichtung / Trennlage / Untergrundvorbereitung
- Ort beton-Sohlplatte als WU-Konstruktion, D = 25 cm gem. Statik, auf Trennlage
- Sauberkeitsschicht, Magerbeton, D = ca. 5 cm

Oberlicht / Lichtkuppel:

- doppelschalige Lichtkuppel, opal, starr, wärmegeädmt, gem. WS-Nachweis
- Aufsetzkranz, außenseitig wärmegeädmt, innenseitig weiß lackiert
- mit Klemmschiene zur Dachbahn-Fixierung
- U-Wert nach Vorgabe Fachplanung
- dauerhaft durchsturz sicher

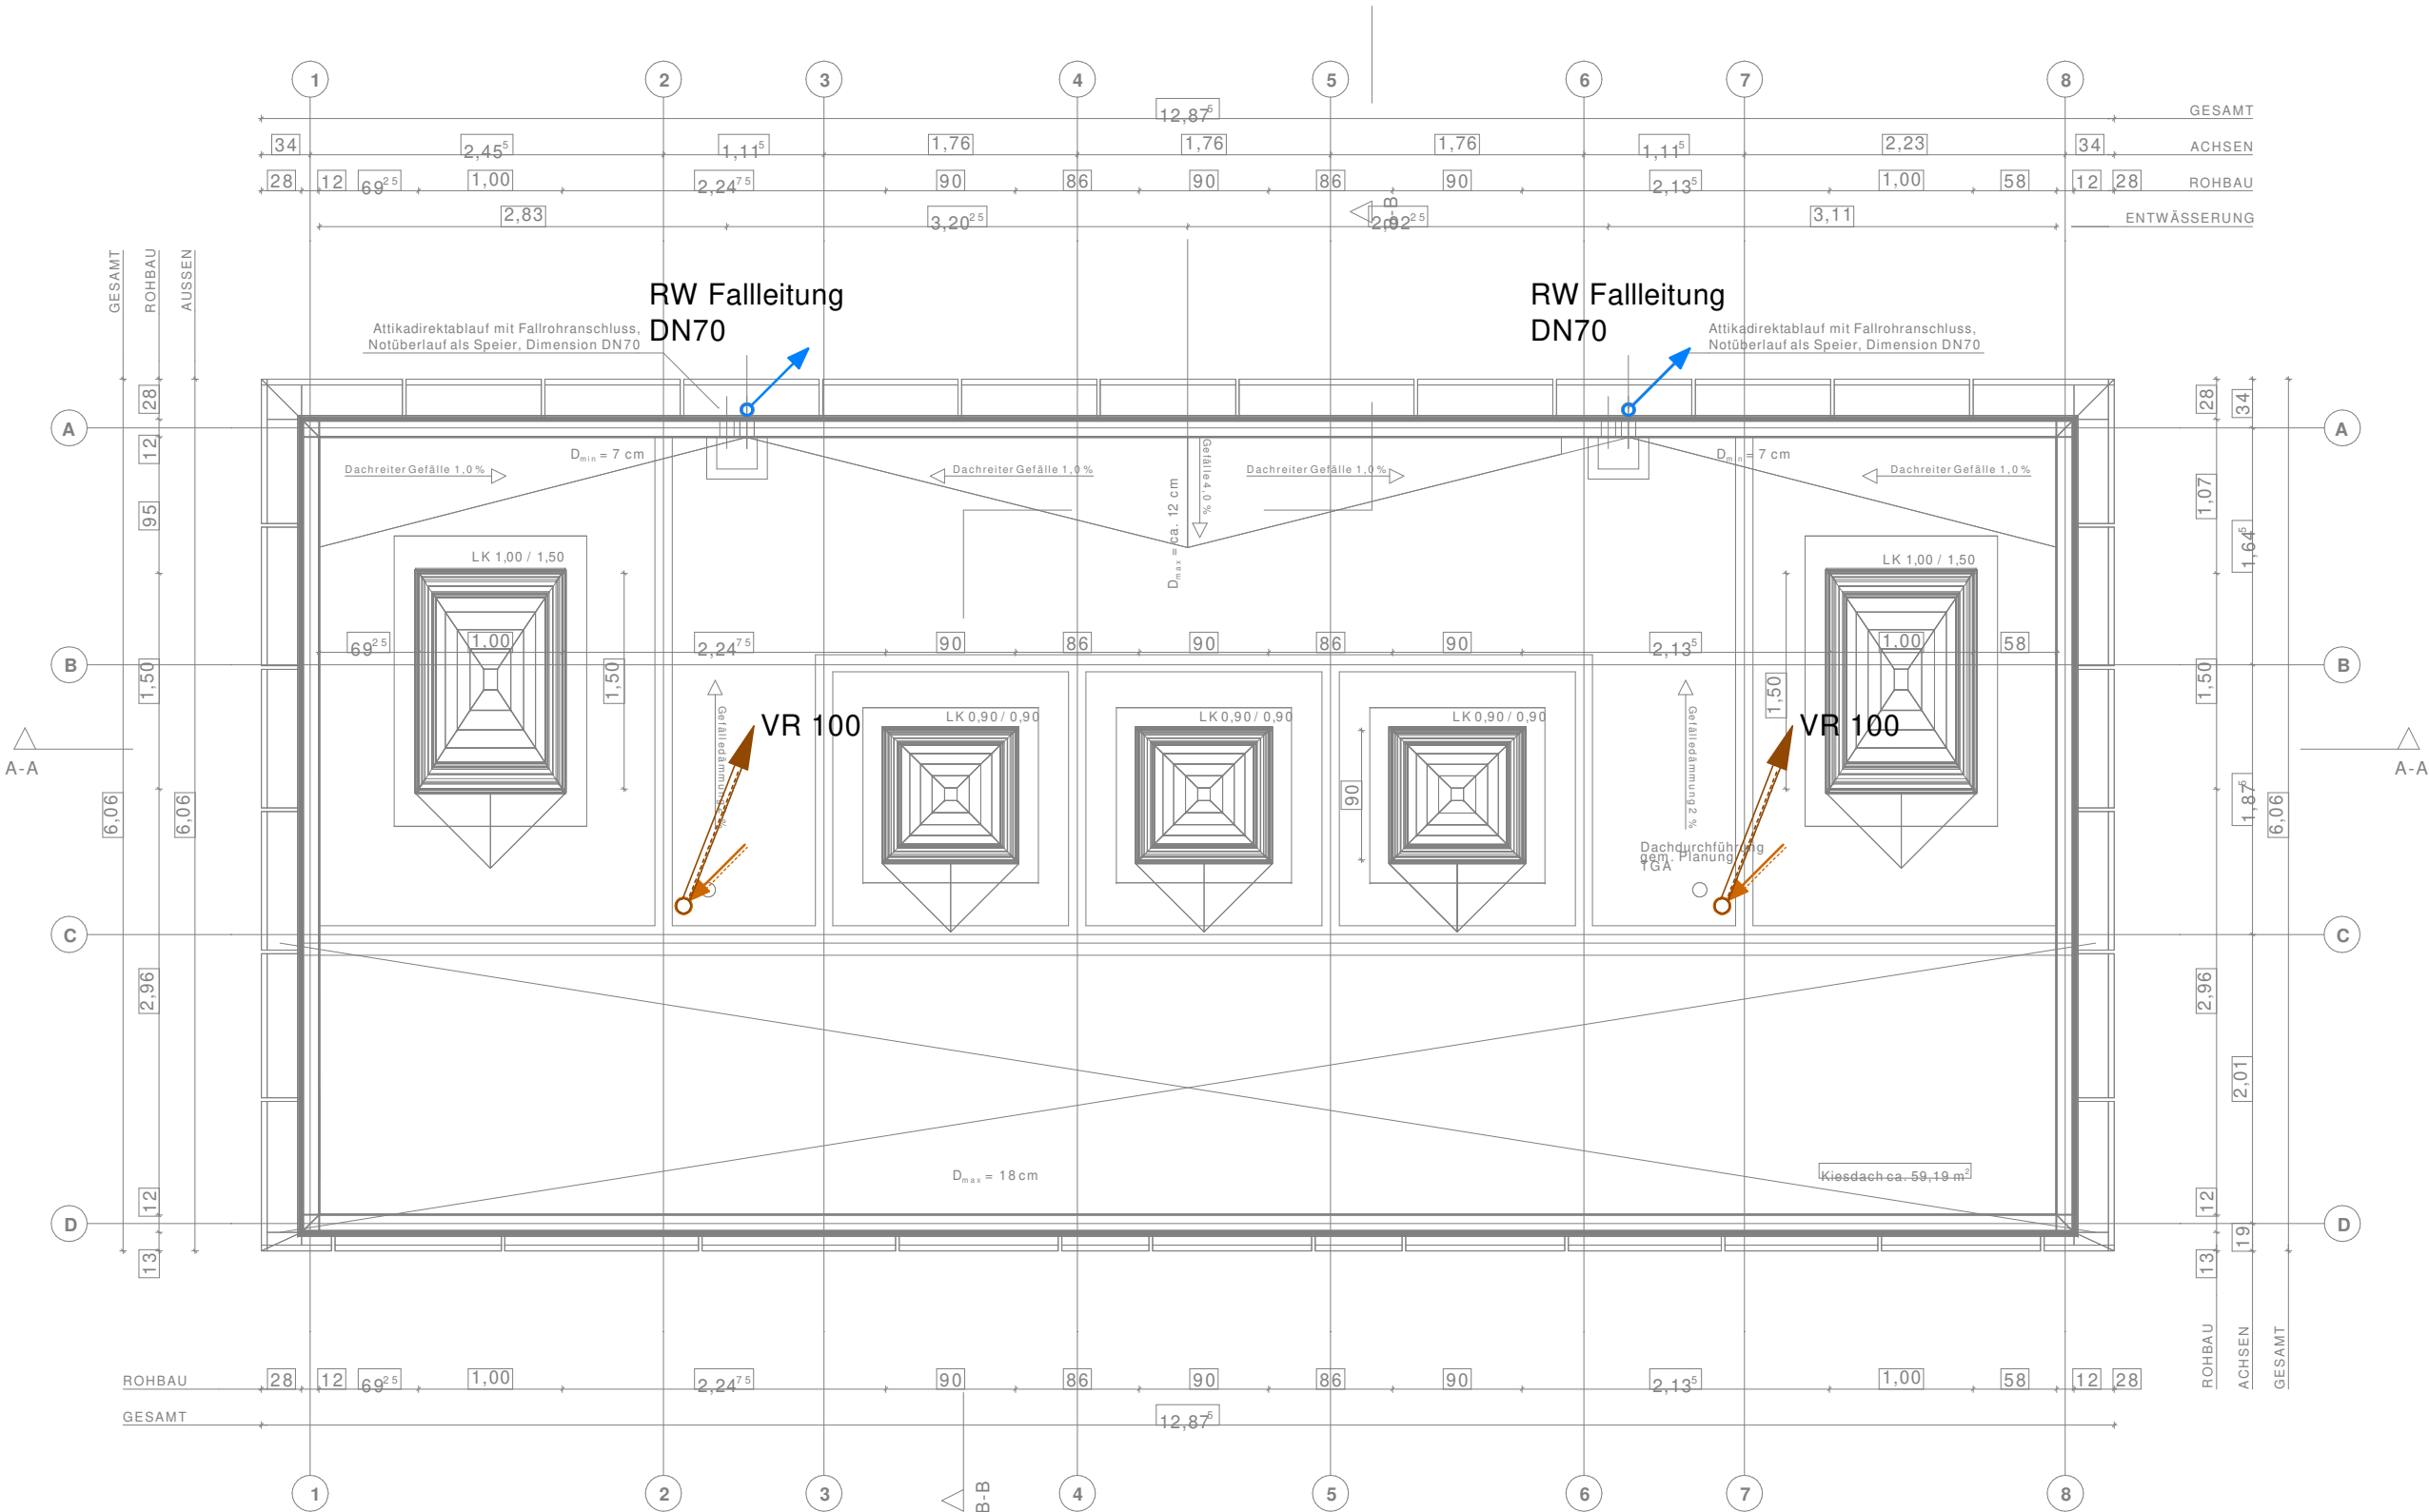

Ausschreibung

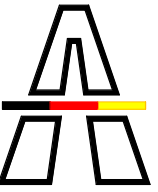Ausschreibung		Projekt-Nr.:		
			Datum	Zeichen
		Bearb.:		
		Gez.:		
		Gepr.:		
Geändert		Datum	Gez.	Geprüft
a	xxx	xxx		
b	xxx	xxx		
c	xxx	xxx	xxx	
d	xxx	xxx	xxx	
 Die Autobahn Niederlassung Nordbayern Flaschenhofstraße 55 90402 Nürnberg		SAP - Projekt-Nr.: A.02045.00		
			Datum	Zeichen
		Bearb.:		
		Gez.:		
		Gepr.:		
Baumaßnahme:		xxx		
BAB A3				
PWC-Anlage Ottenberg (Pilsach)				
Neubau eines WC-Gebäudes				
Plandarstellung:		C6 - Abt. Hochbau		
Grundriss DA TGA		Maßstab: 1:50		
Aufgestellt: Nürnberg, 07.05.2026 Niederlassung Nordbayern				