


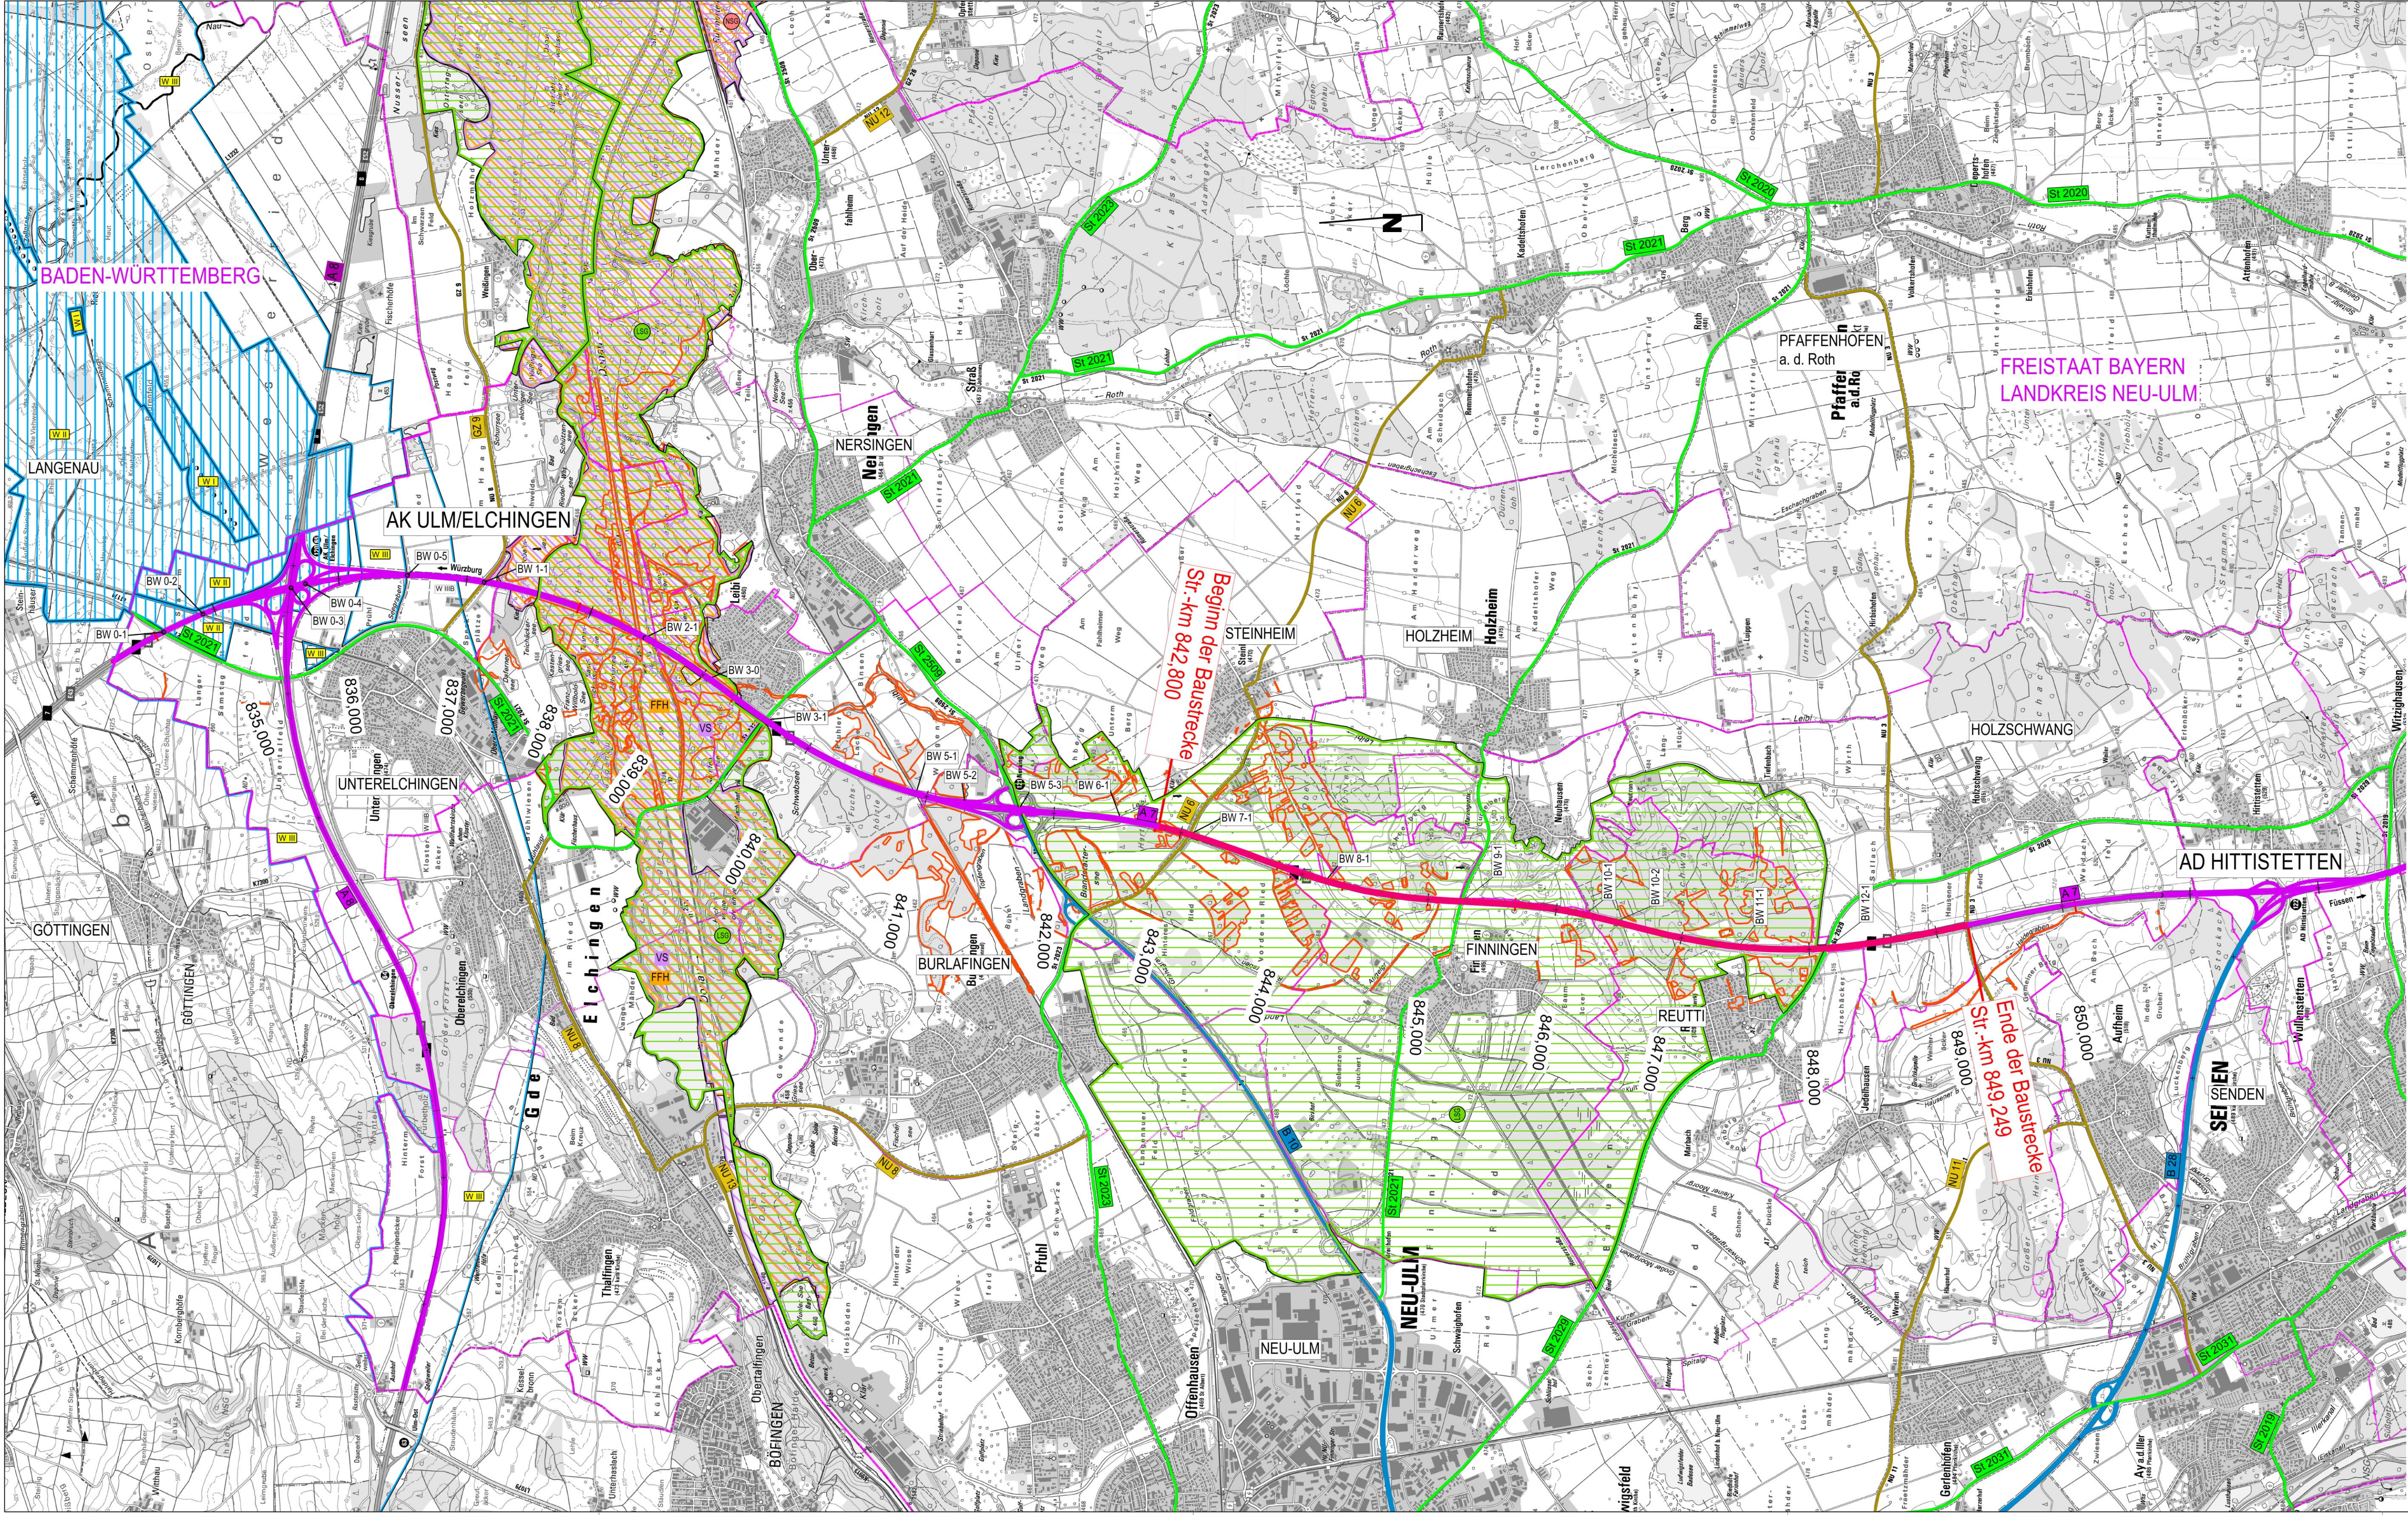

Zeichenerklärung	
Schutzgebiete	Straßennetz
FFH-Gebiet	Bundesautobahn
Vogelschutzgebiet	Bundesstraße
Landschaftsschutzgebiet	Staatsstraße
Naturschutzgebiet	Kreisstraße
Wasserschutzzone I / II	Planung
Wasserschutzzone III	Baumaßnahme
Biotop	Verwaltung
	Landesgrenze
	Kreisgrenze
	Gemeindegrenze

	Die Autobahn Südbayern		bearbeitet:		
	Außenstelle Kempten Memminger Straße 143 B, 87439 Kempten		gezeichnet:		
			geprüft:		
			PSP-Nr.:		

Nr.	Art der Änderung	Datum	Zeichen

Lagesystem	
Höhensystem	

Beilage zur Ausschreibung

Die Autobahn GmbH des Bundes	Unterlage / Blatt-Nr.: 1 Übersichtslageplan
Straße / Abschn.-Nr. / Station: A7_720_2,986-A7_740_9,047	Maßstab: 1 : 25000
PROJIS-Nr.:	

A7 Würzburg - Ulm - Füssen (Reute)
Fahrbahnerneuerung zwischen AS Nersingen und AD Hittistetten
FR 12

Aufgestellt: Niederlassung Südbayern Außenstelle Kempten	
17.04.2026	