


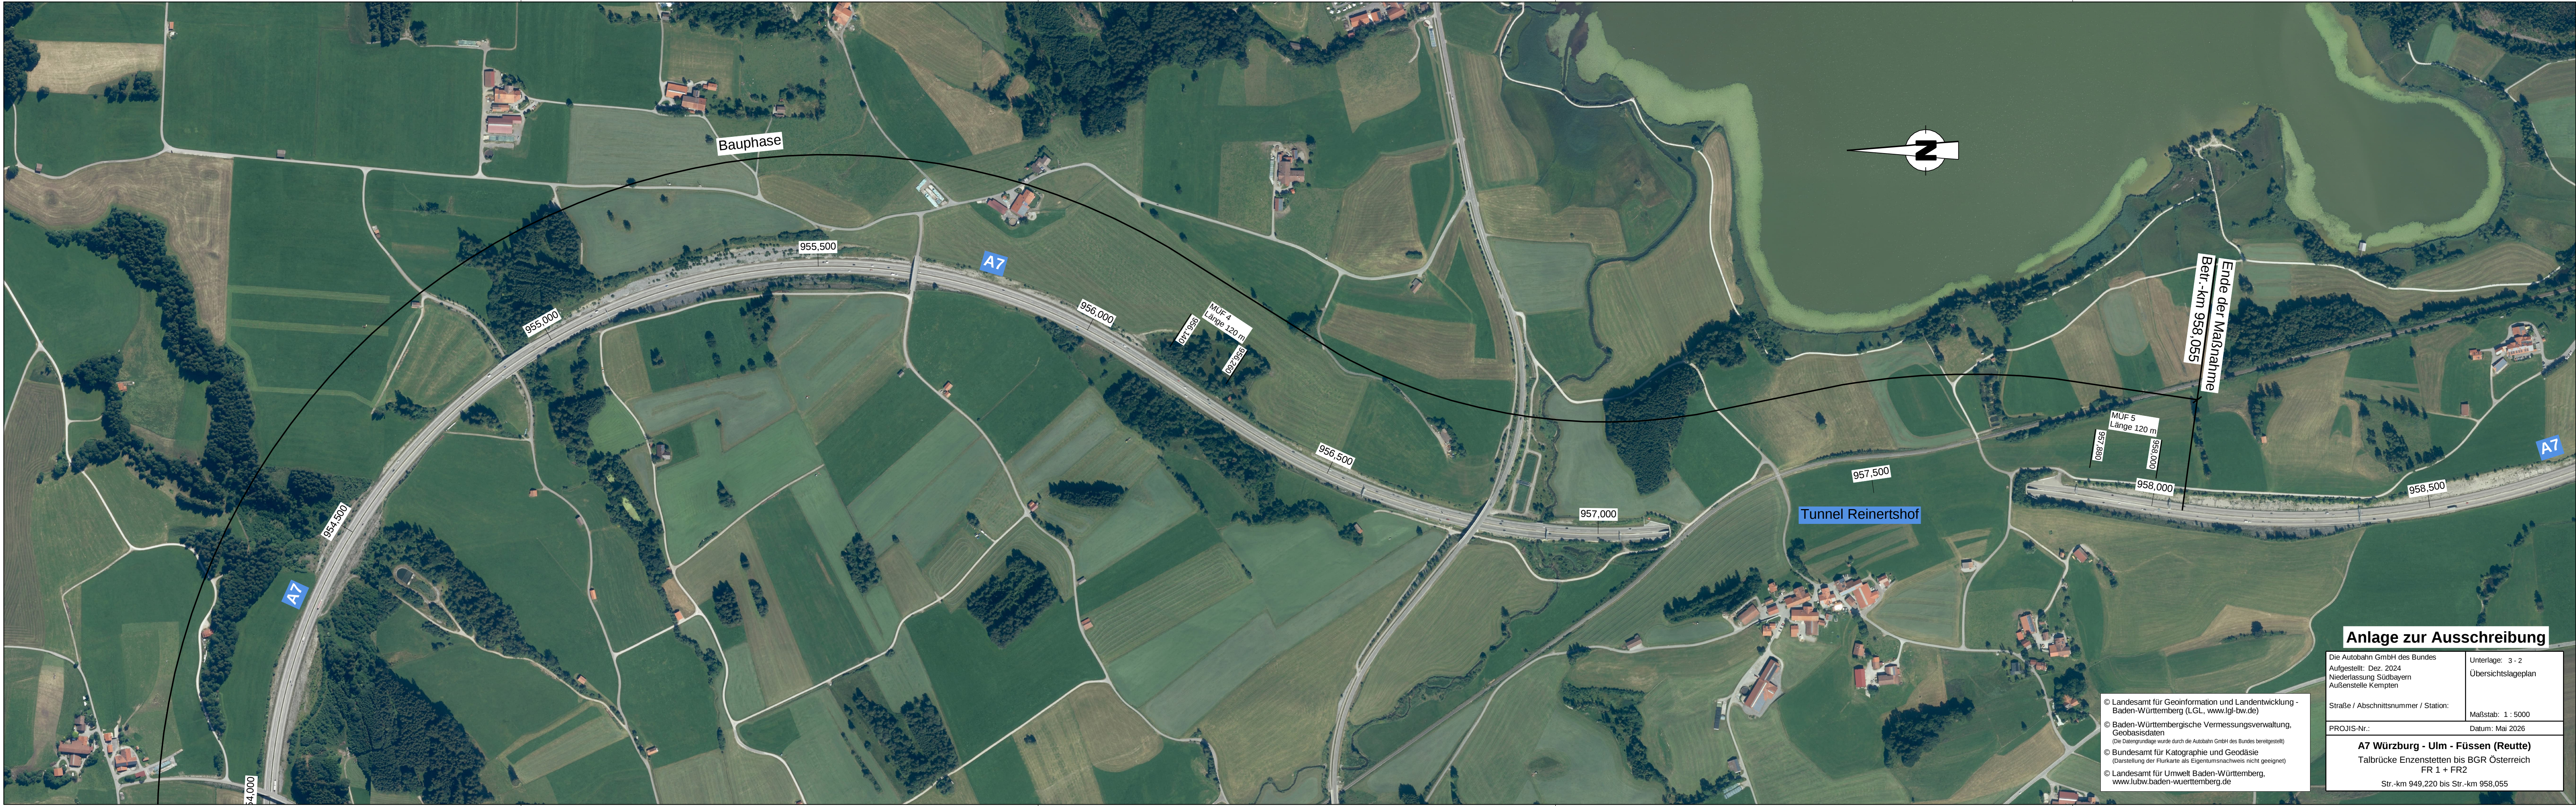

Bauphase

A7

955,500

955,000

954,500

A7

94,000

956,000

MUF 4
Länge 120 m
0171-956
007-956

956,500

957,000

Tunnel Reinertshof

957,500

MUF 5
Länge 120 m
097-958
958,000

958,000

958,500

A7

Ende der Maßnahme
Betr.-km 958,055

Anlage zur Ausschreibung

Die Autobahn GmbH des Bundes
Aufgestellt: Dez. 2024
Niederlassung Südbayern
Außenstelle Kempten

Unterlage: 3 - 2
Übersichtslageplan

Straße / Abschnittsnummer / Station:

Maßstab: 1 : 5000

PROJIS-Nr.:

Datum: Mai 2026

A7 Würzburg - Ulm - Füssen (Reutte)

Talbrücke Enzenstetten bis BGR Österreich
FR 1 + FR2

Str.-km 949,220 bis Str.-km 958,055

© Landesamt für Geoinformation und Landentwicklung -
Baden-Württemberg (LGL, www.lgl-bw.de)
© Baden-Württembergische Vermessungsverwaltung,
Geobasisdaten
(Die Datengrundlage wurde durch die Autobahn GmbH des Bundes bereitgestellt)
© Bundesamt für Kartographie und Geodäsie
(Darstellung der Flurkarte als Eigentumsnachweis nicht geeignet)
© Landesamt für Umwelt Baden-Württemberg,
www.lubw.baden-wuerttemberg.de