



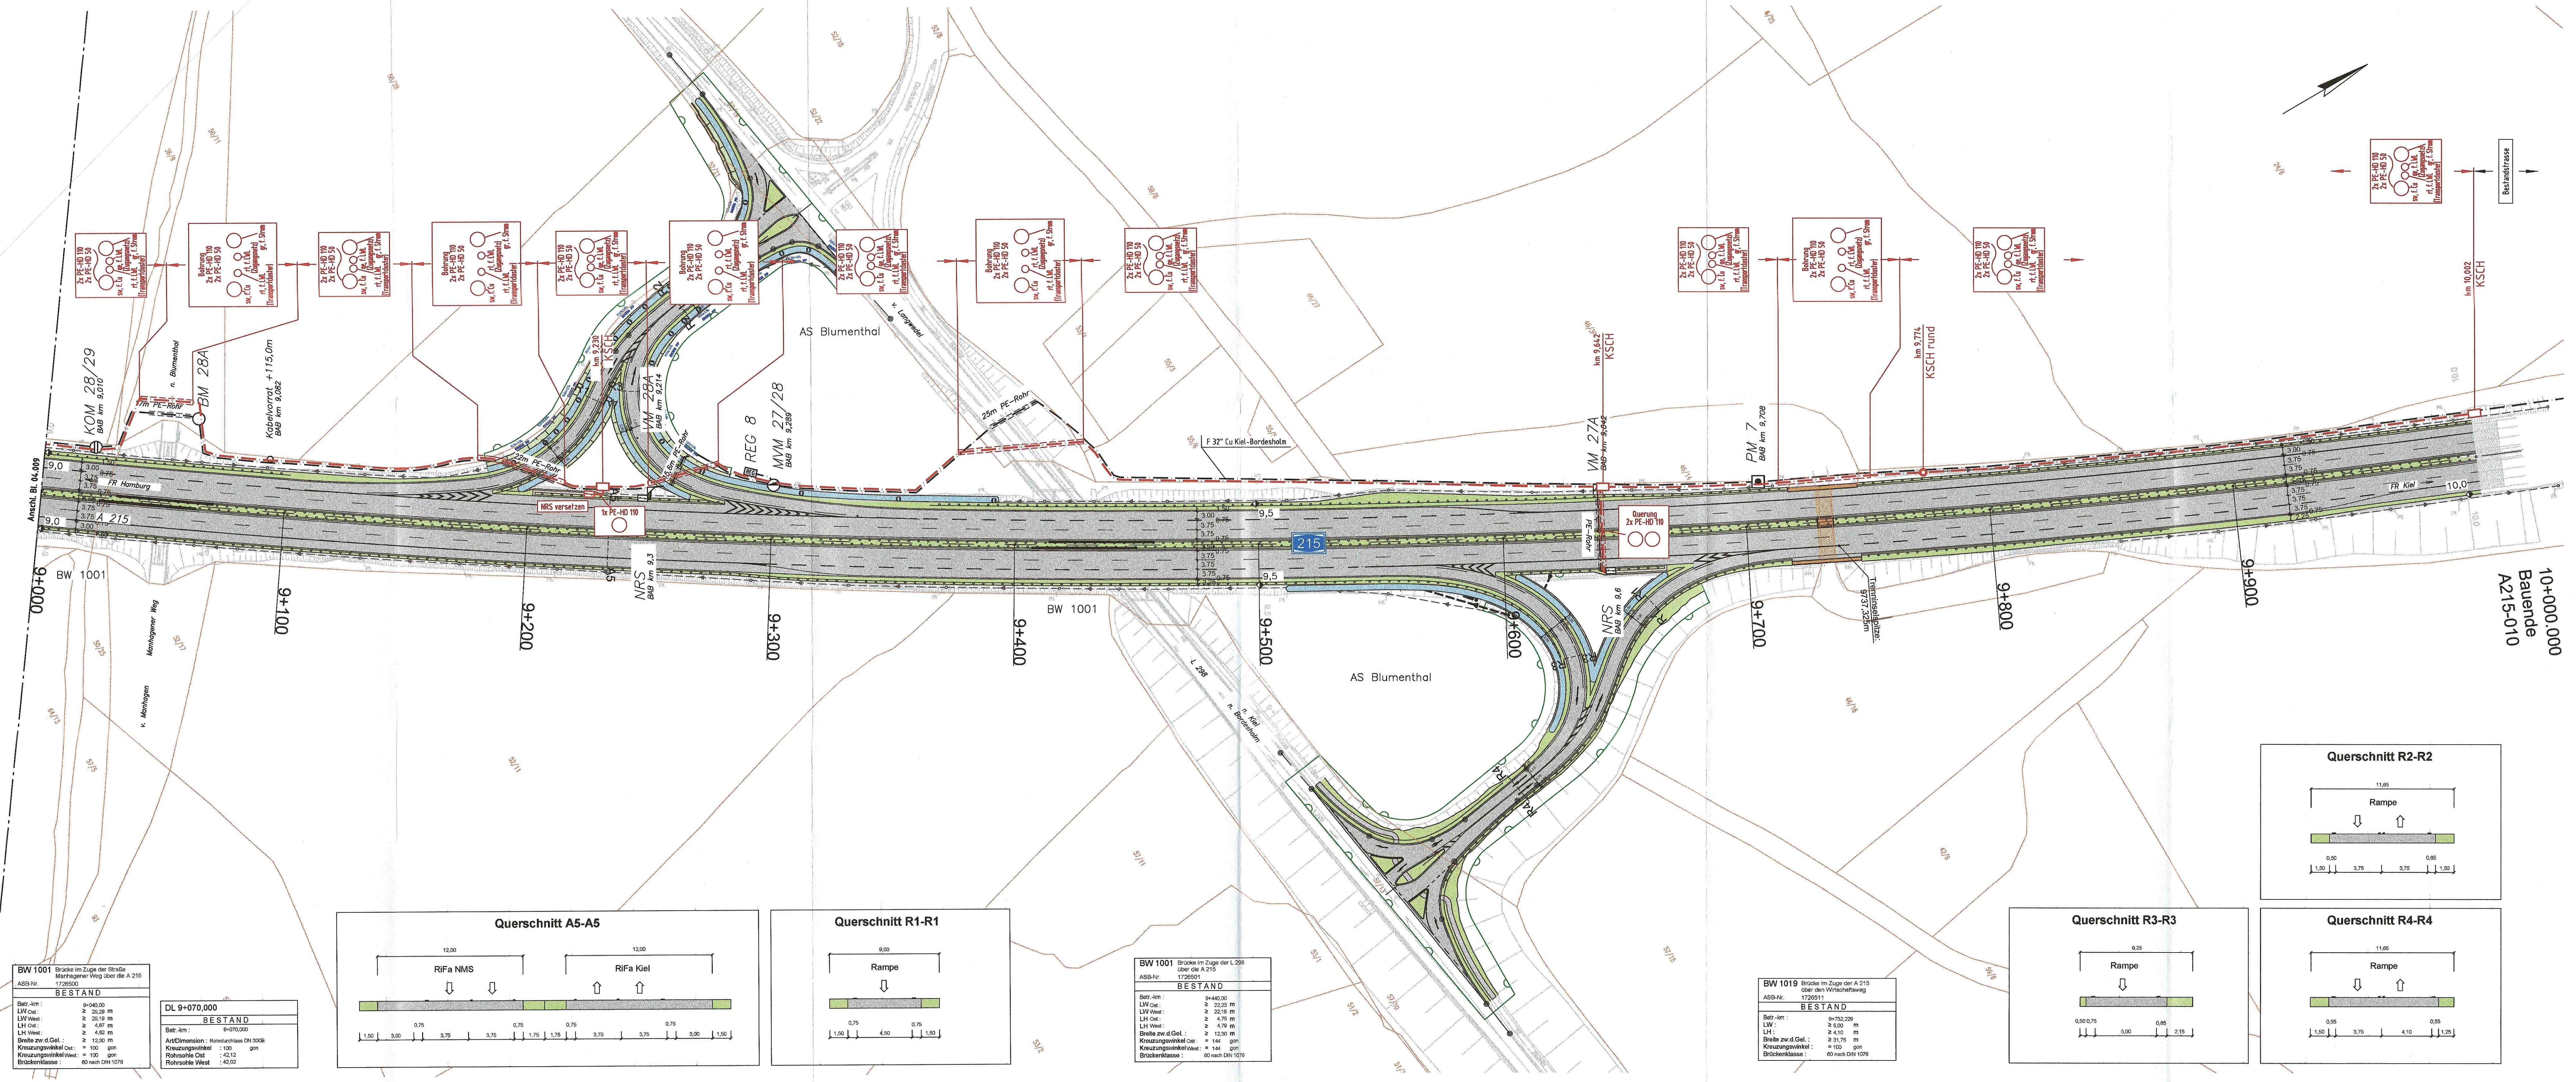

- Bestand
- anderes Bauvorhaben
- Planung Provisorium

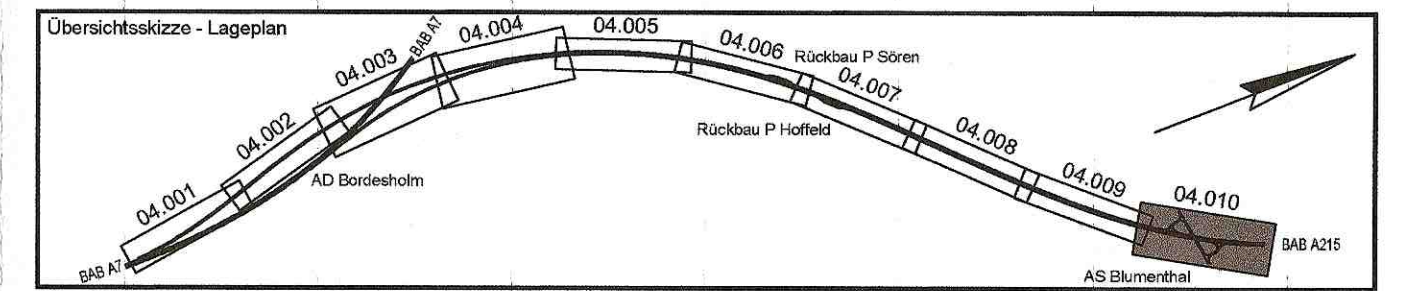

Nr.: Art der Änderung:		Datum: Zeichen:	
Ausführungsunterlagen erstellt:		Ausführende Firma:	
ISR Industrieservice GmbH		swarco	
Kurze Straße 4 06228 Rodewisch		SWARCO V.S.M. GmbH Zweig Niederlassung Berlin Stöckingstraße 26-28 10009 Berlin	
Rodewisch, den 20.10.2021		Berlin, den 20.10.2021	
gez. J. Reimert		gez. Bastian Schröder	
Die Autobahn Nord		Die Autobahn GmbH des Bundes Niederlassung Nord	
Bauherr / Auftraggeber:		Datum: Zeichen:	
		bearbeitet: 09.2021 ISR GmbH	
		gezeichnet: 09.2021 ISR GmbH	
		geprüft: 09.2021 ISR GmbH	

Baumaßnahme: Leerrohrtrasse Endzustand an der BAB A215 AD Bordesholm-AS Blumenthal Abschnitt km 0+056 bis km 10+000		Blatt: A215 - 04.010	
Ausführungsplanung Straße: BAB A 215 Bordesholm - Kiel		Maßstab: 1:1000	
Kabellageplan LpL-km: km 9+000 bis 10+000		Planart: Ausführungszeichnung	
Außenstelle Lübeck freigegeben:		Zur Bauausführung freigegeben:	
gez. J. Reimert		gez. Bastian Schröder	