


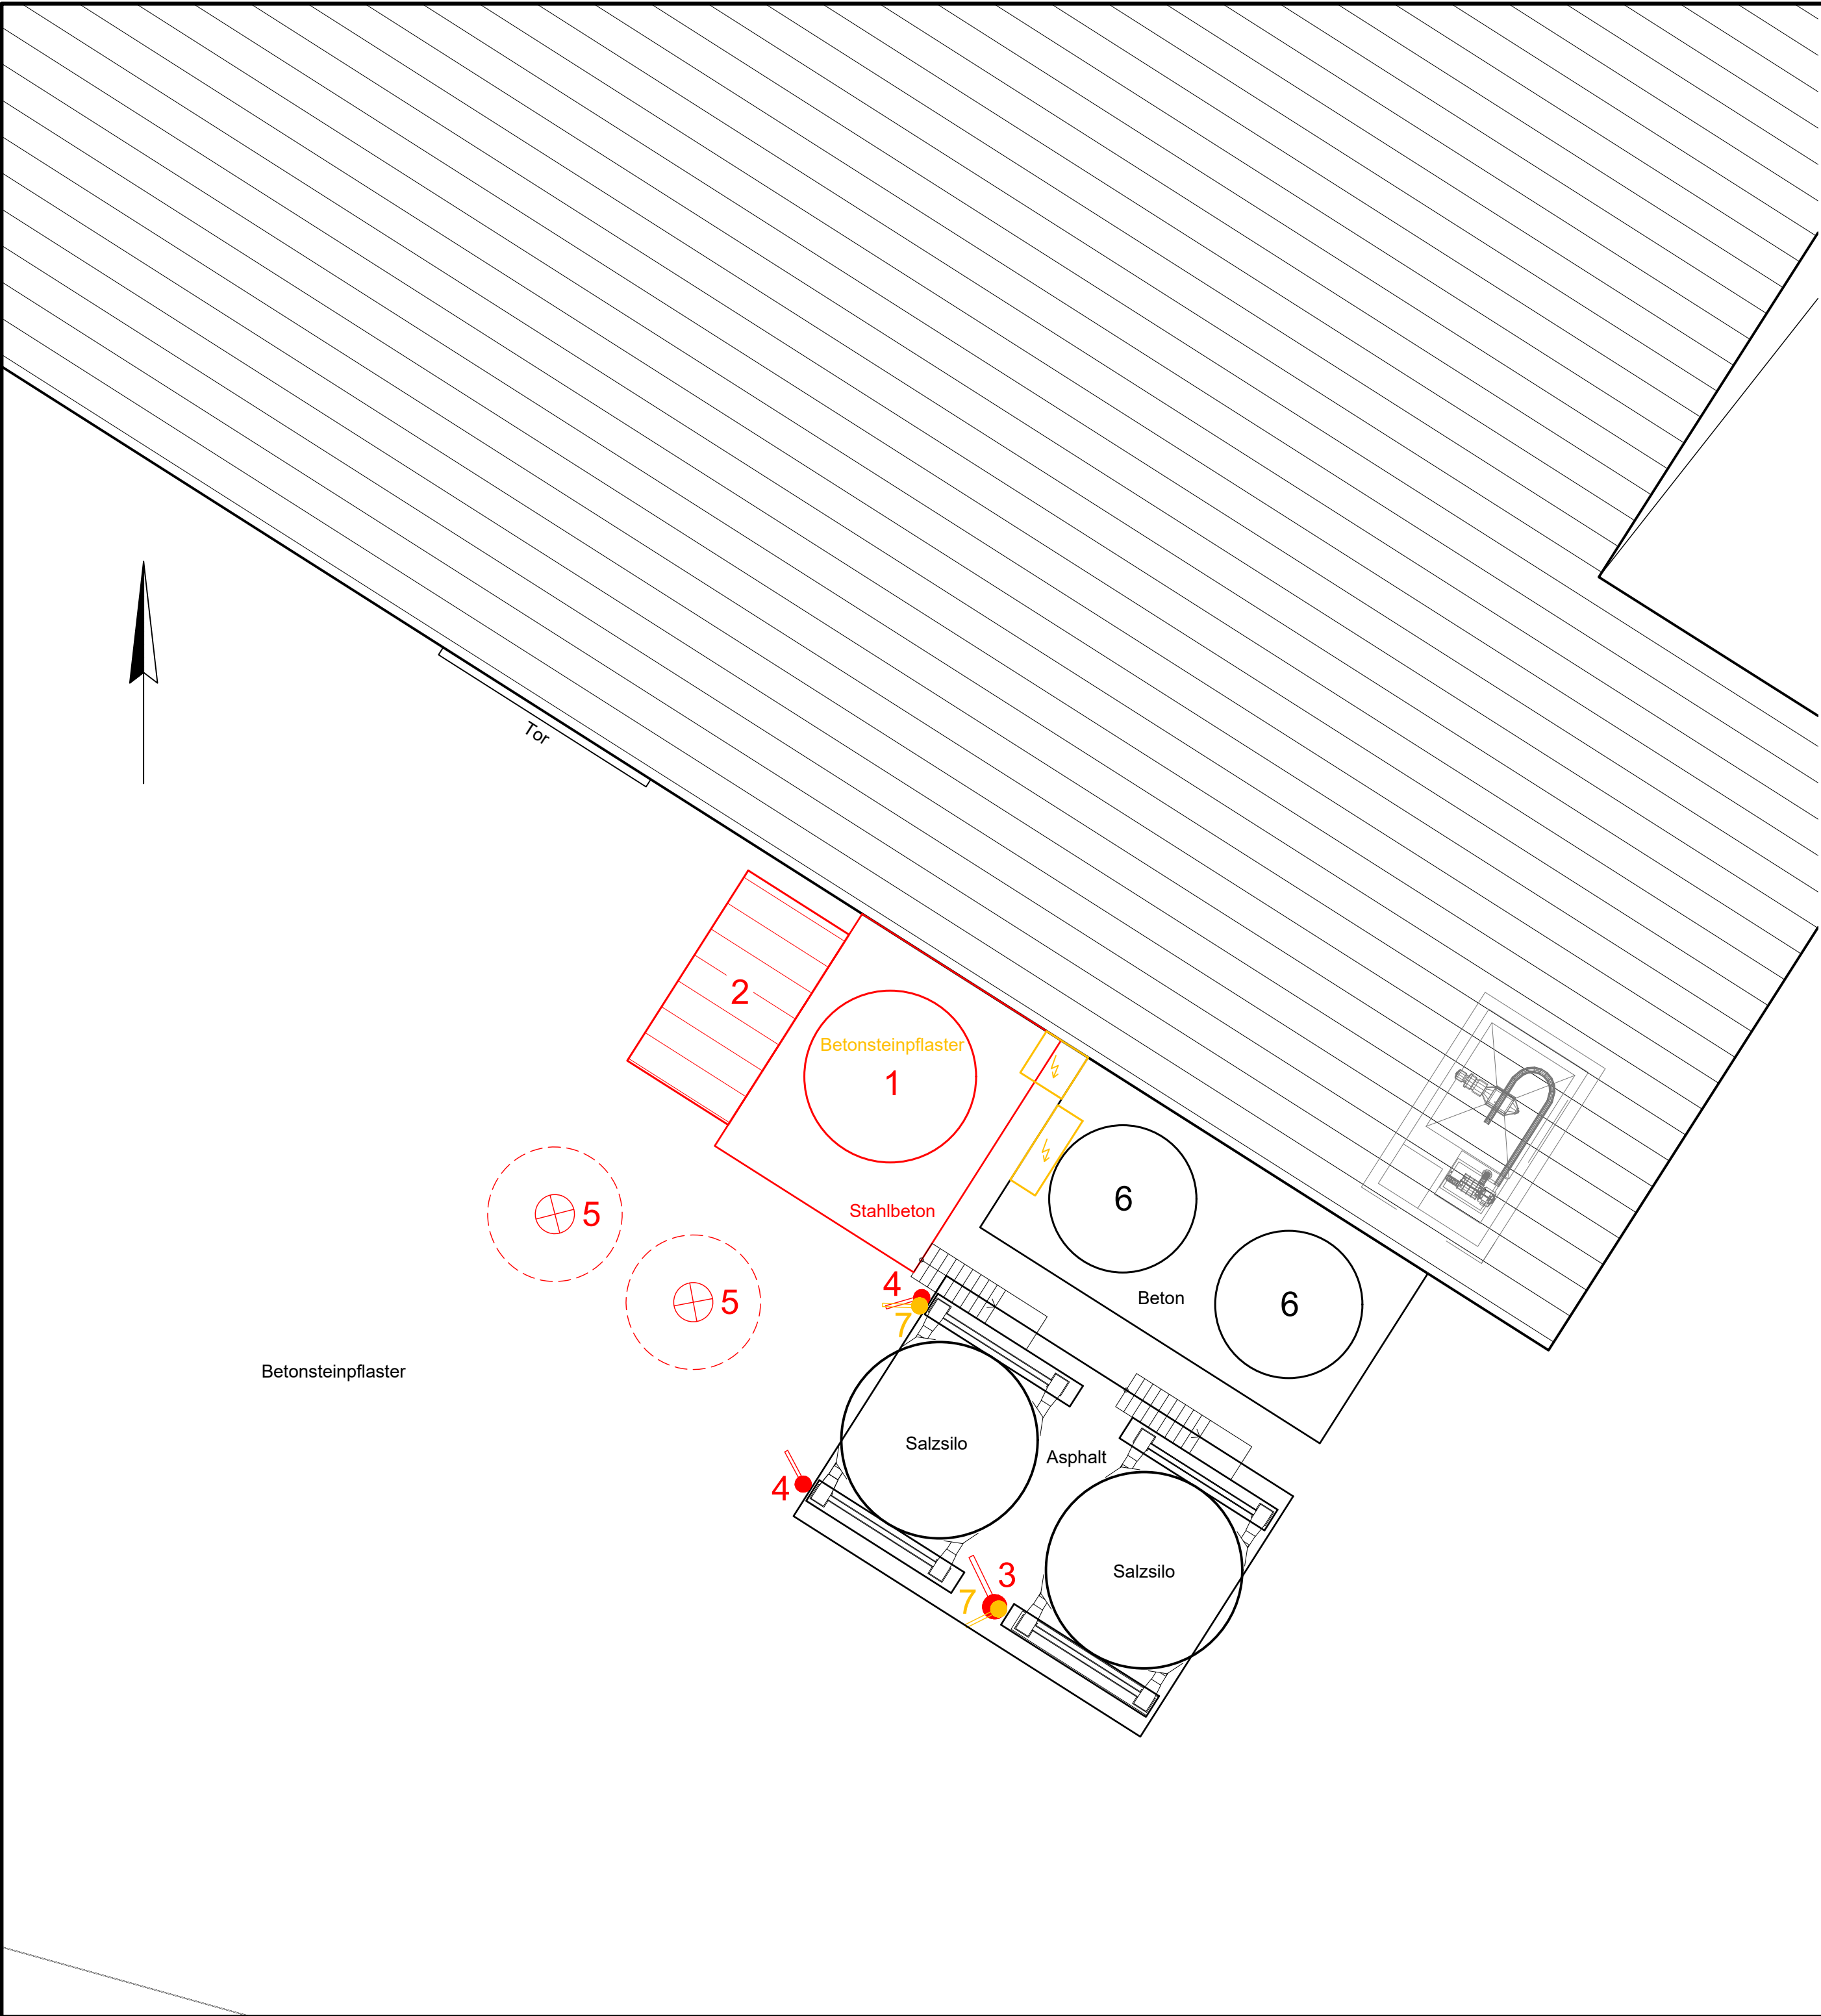

Legende:

- 1 Salzsilo Ø ca. 3,50 m, Inhalt ca. 50 m³, mit Soleerzeuger Ø ca. 3,00 m
- 2 Technikraum ca. 4,50 m x 2,30 m
- 3 Solezapfstelle (ASS) FS 100
Ausführung mit Schlauchgalgen und Federbalancer
- 4 Solezapfstelle (ASS) FS 30
Ausführung mit Schlauchgalgen und Federbalancer
- 5 Wasserspeicher Ø ca. 2,74 m, Inhalt je ca. 10,00 m³
- 6 Solelagertank Ø ca. 3,00 m, Inhalt je ca. 40 m³ (vorhanden)
- 7 Solezapfstelle (ASS) FS 30 (abgängig)

- Bestand
- Bestand abgängig
- Planung

Alle Maße sind am Bau zu prüfen !

1			
	bearbeitet	02.04.26	
	freigegeben	02.04.26	

	Die Autobahn		bearbeitet		
	Nordwest		freigegeben		
	Gradestraße 18 · 30163 Hannover		Projekt-Nr. A-07188-00		

Nr.	Art der Änderung	Datum	Zeichen

Lagesystem	DHDN90, GK3	Stand Kataster	
Höhensystem	DHHN92	Bestandsvermessung	

AUSFÜHRUNGSPLANUNG

Die Autobahn GmbH des Bundes Autobahnmeisterei Hönebach Auf dem Roten Rain 1 36208 Wildeck - Hönebach		Unterlage / Blatt-Nr.: A 1-3a Lageplan mit Abbruch
PROJIS-Nr.:		Maßstab: 1 : 100
Autobahnmeisterei Hönebach Optimierung der Soletechnik		
Geprüft:		Gesehen:
(Ort) _____ (Datum) _____		(Ort) _____ (Datum) _____
im Auftrag: _____		im Auftrag: _____
Genehmigt:		
(Ort) _____ (Datum) _____		
im Auftrag: _____		