


Regelquerschnitt
Ersatzneubau


M. 1:100

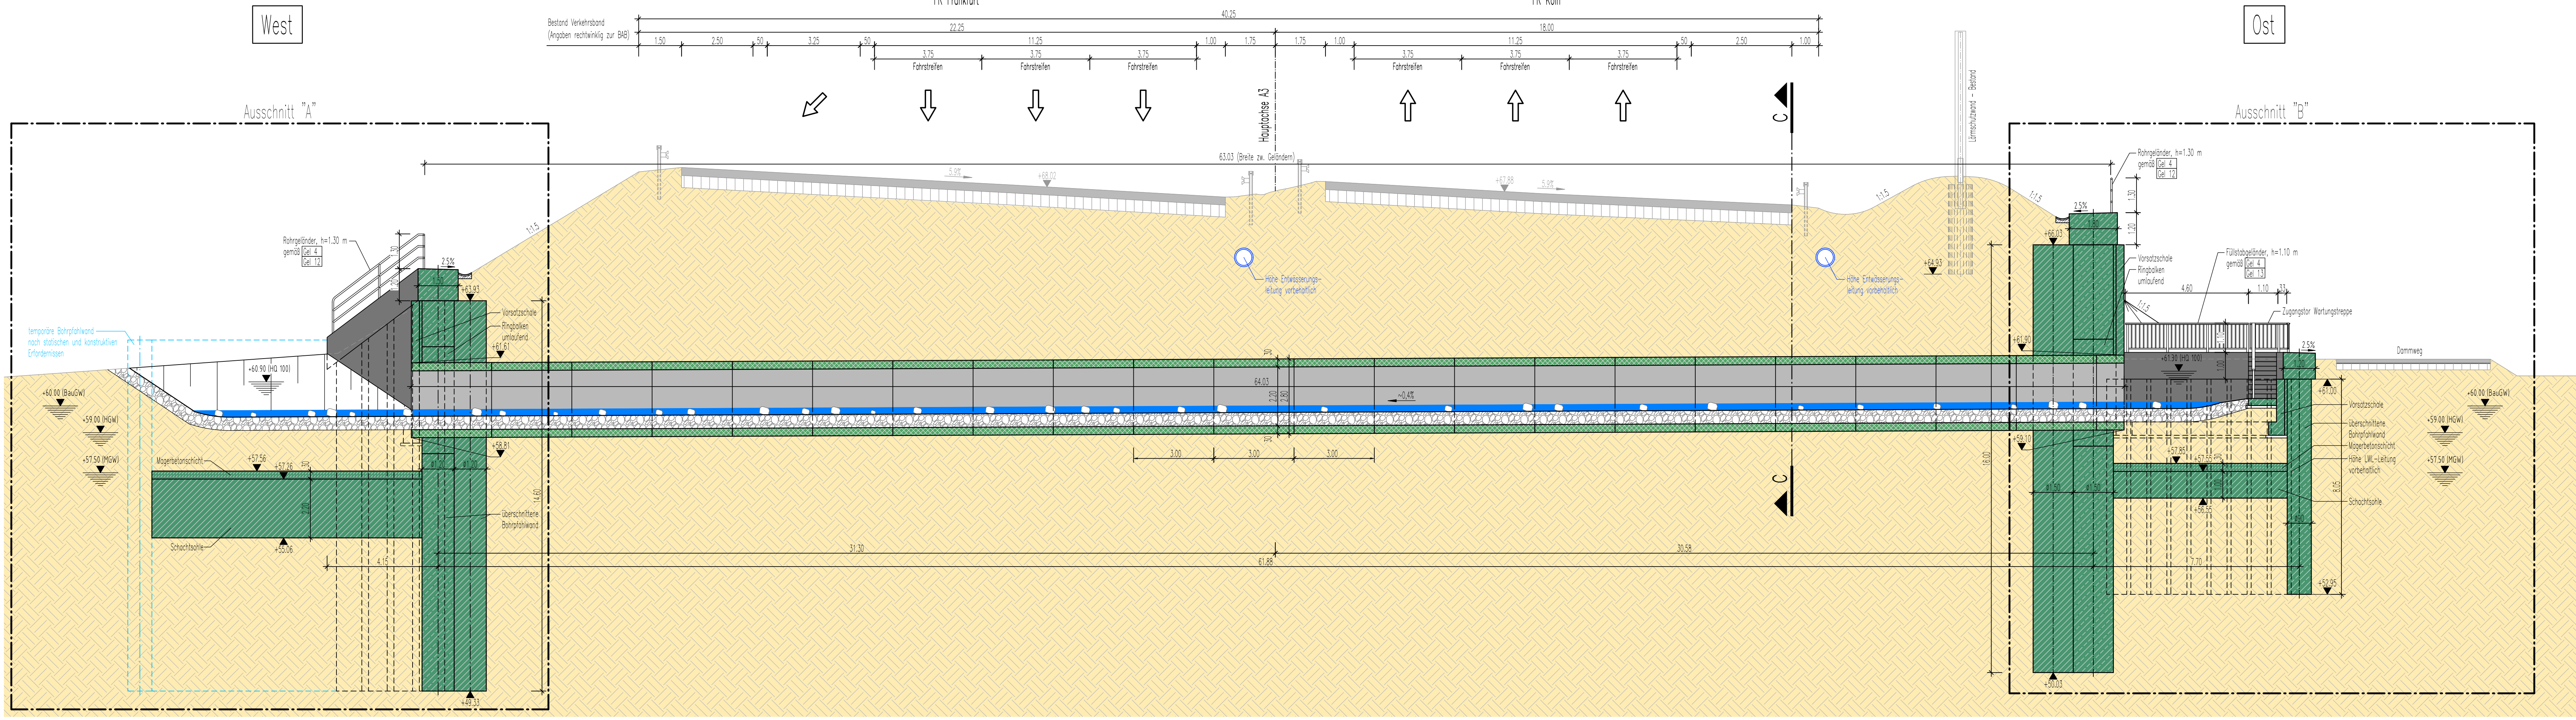

Schnitt D-D
Ersatzneubau


M. 1:100

in Seitenlage Durchpressen bzw. Microtunneling

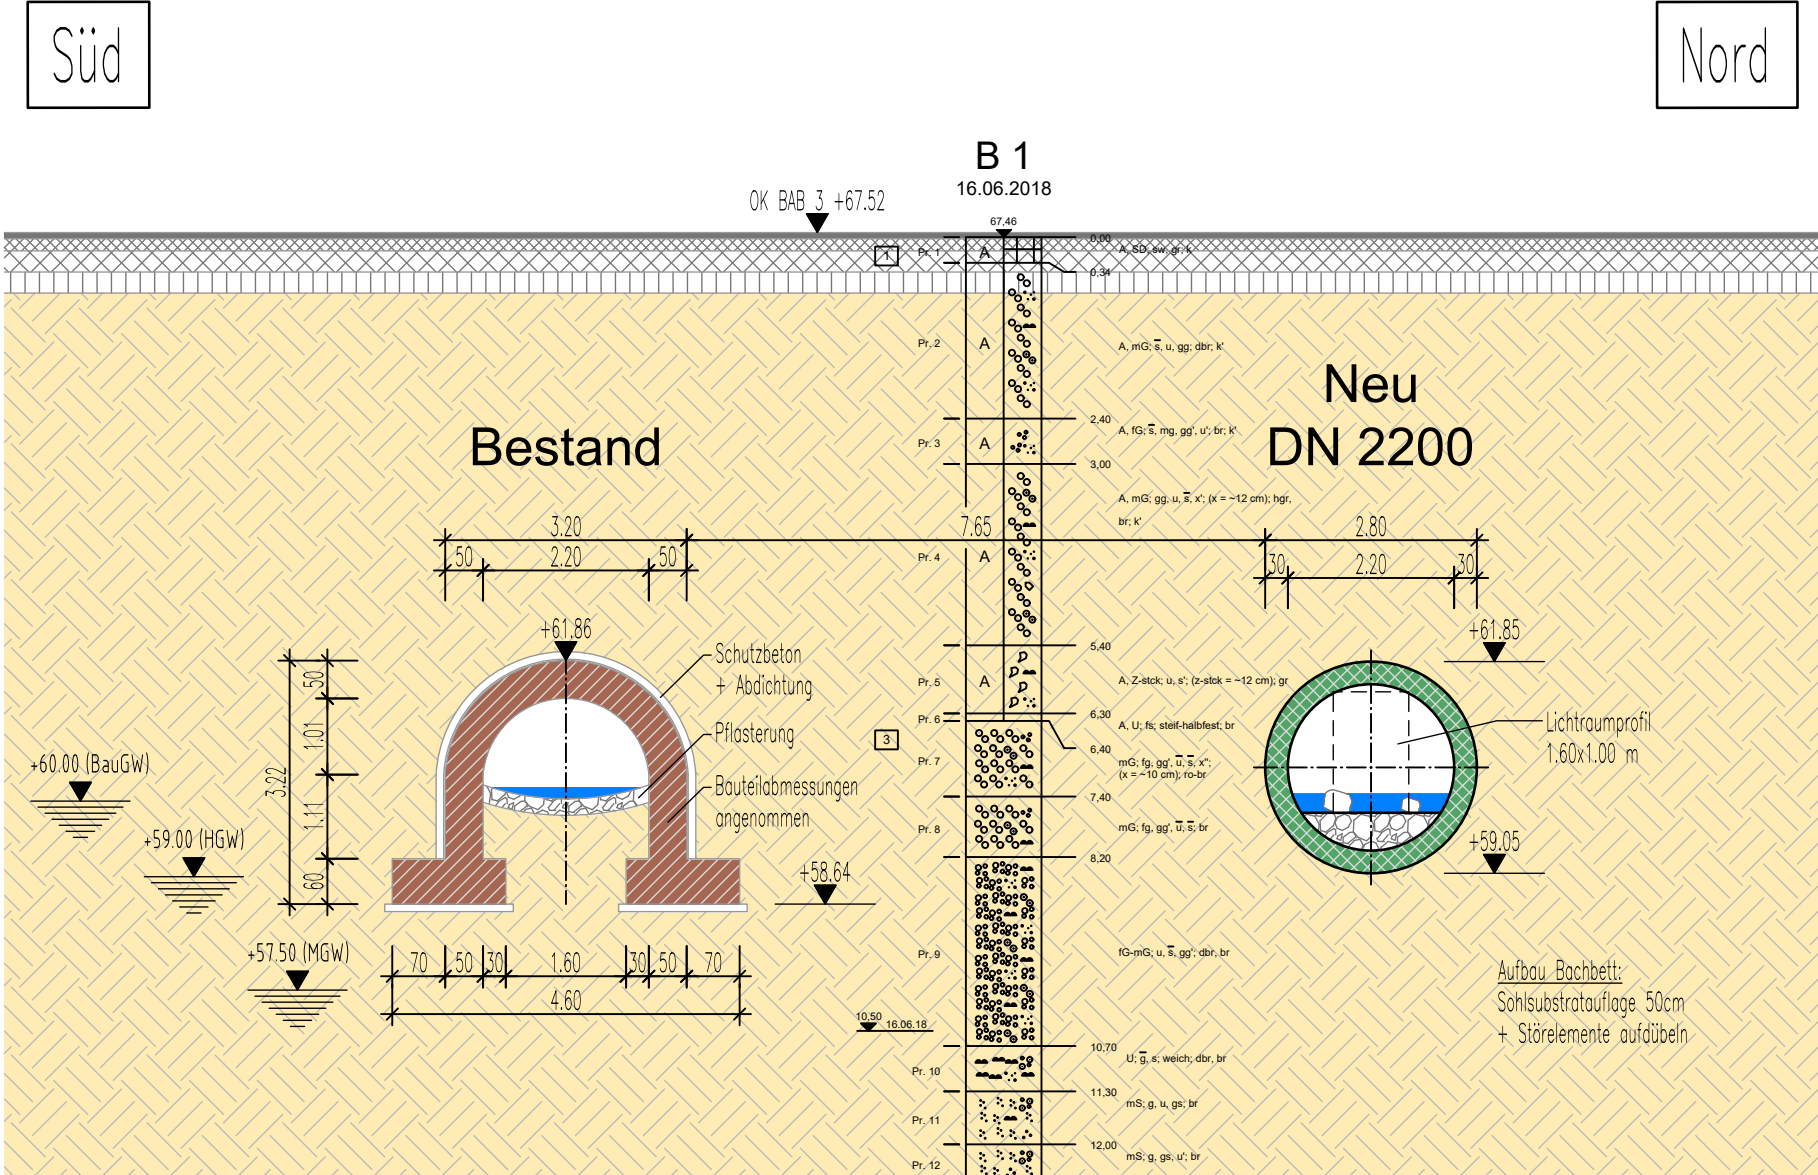


Ausschnitt "A"
Auslassbauwerk

M. 1:100

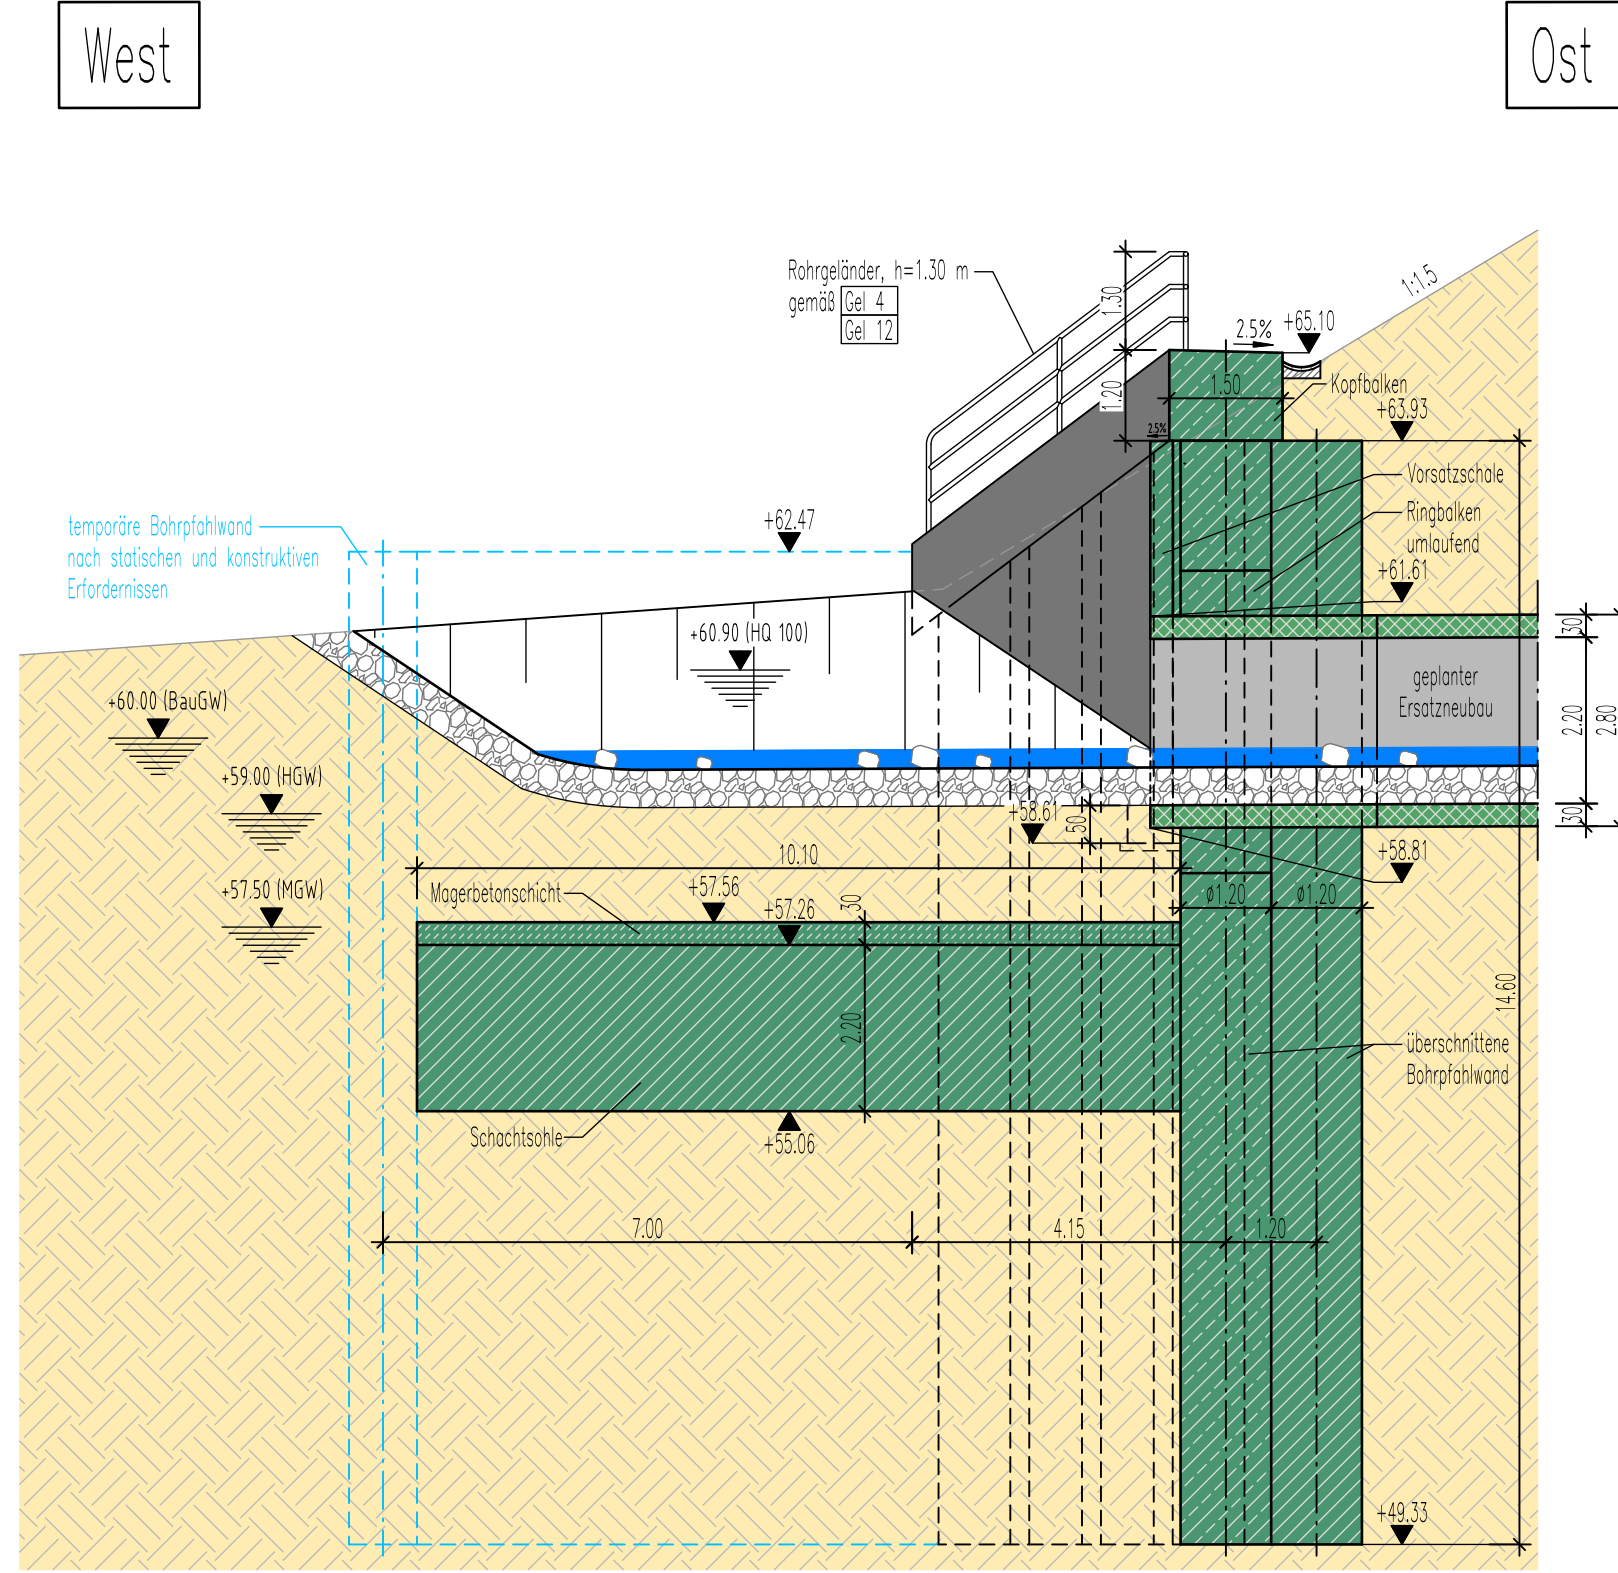


Ausschnitt "B"
Einlassbauwerk

M. 1:100

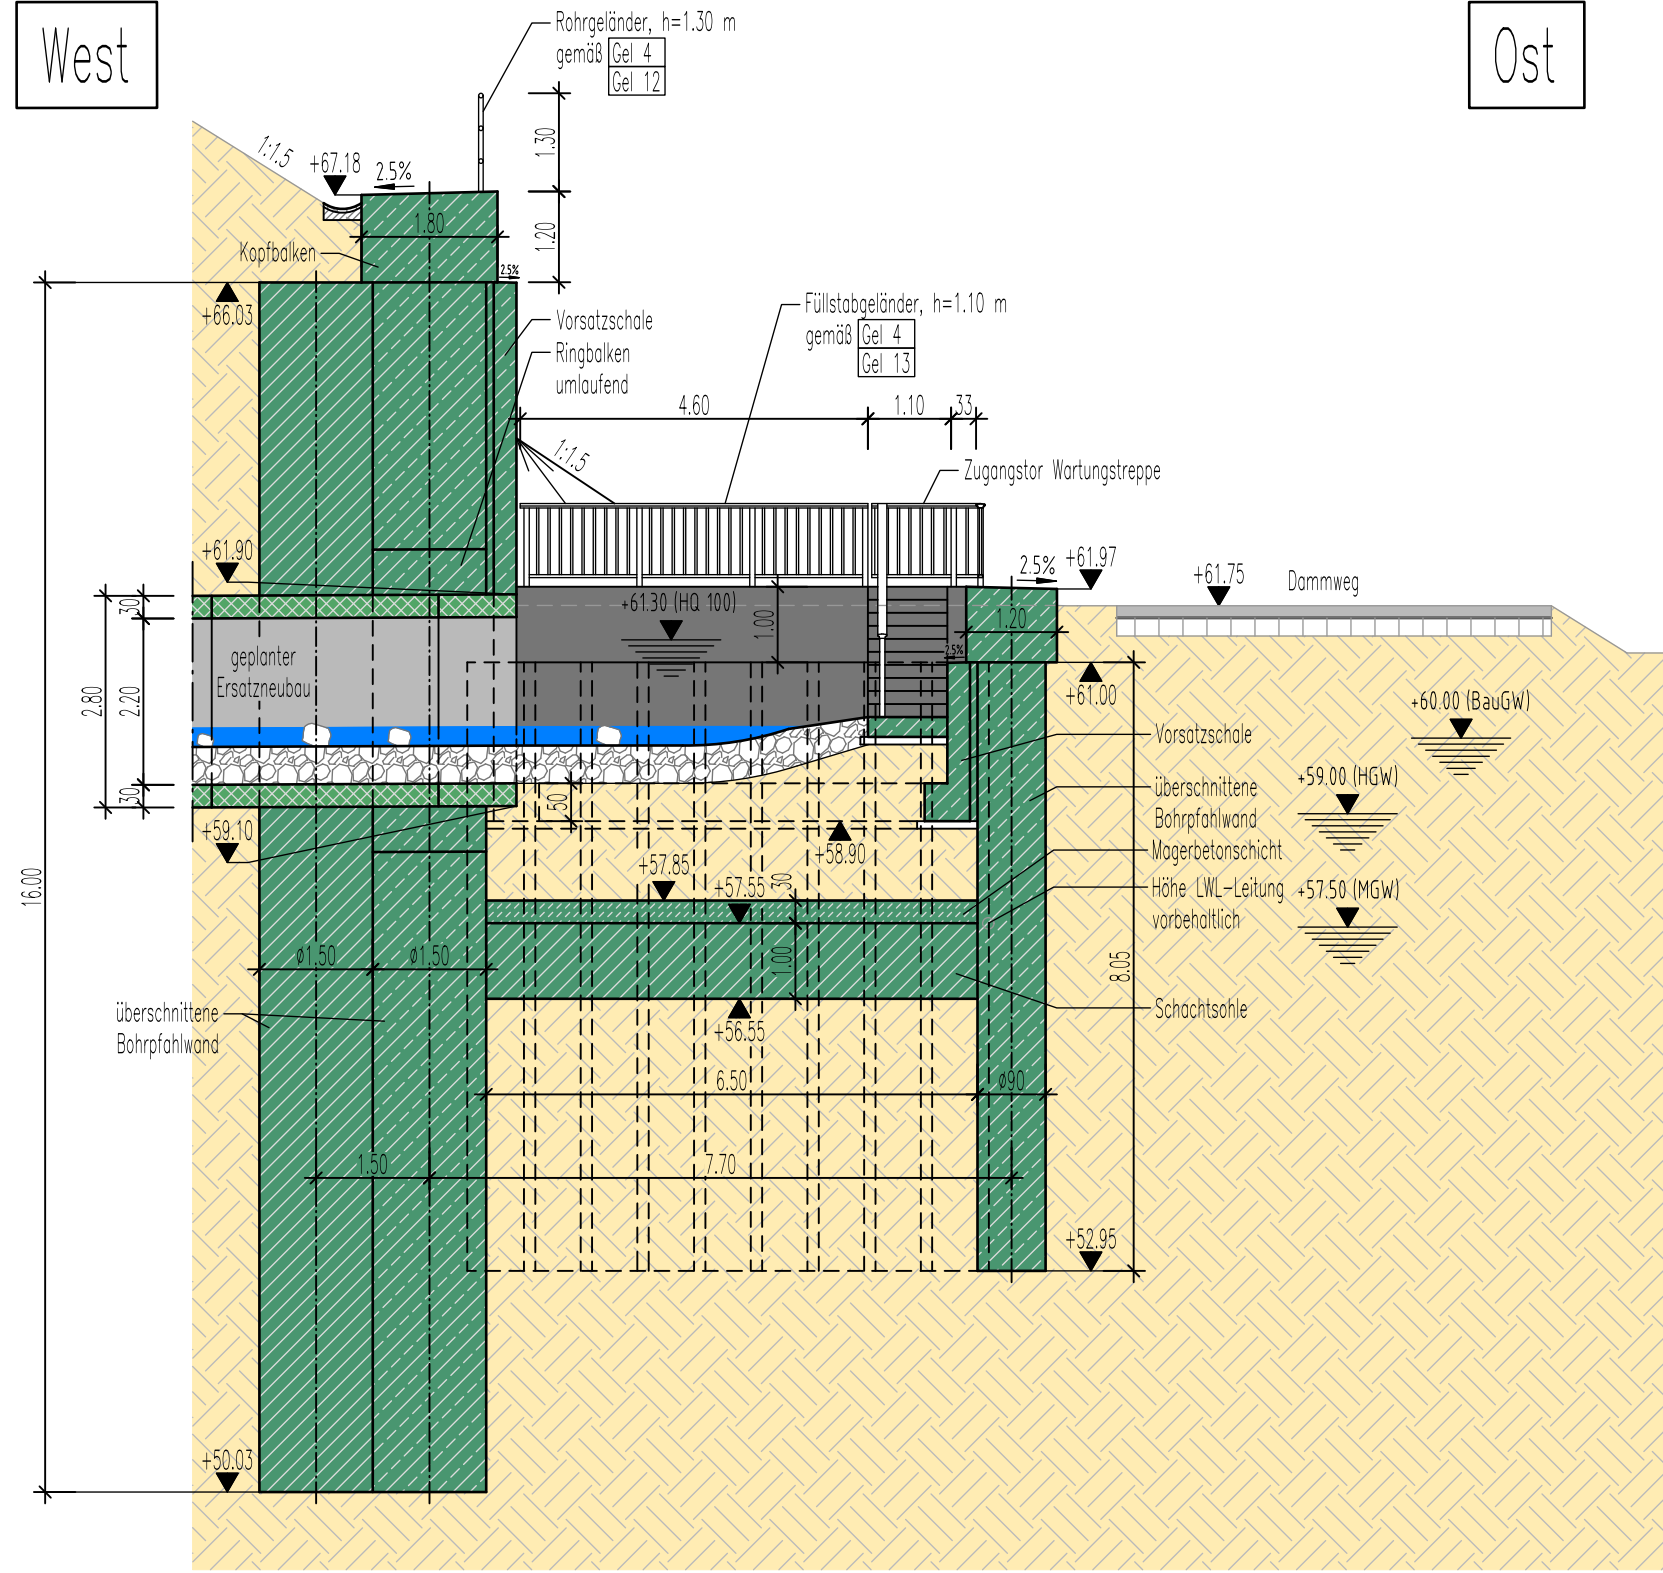


Ansicht West
Auslassbauwerk

M. 1:100

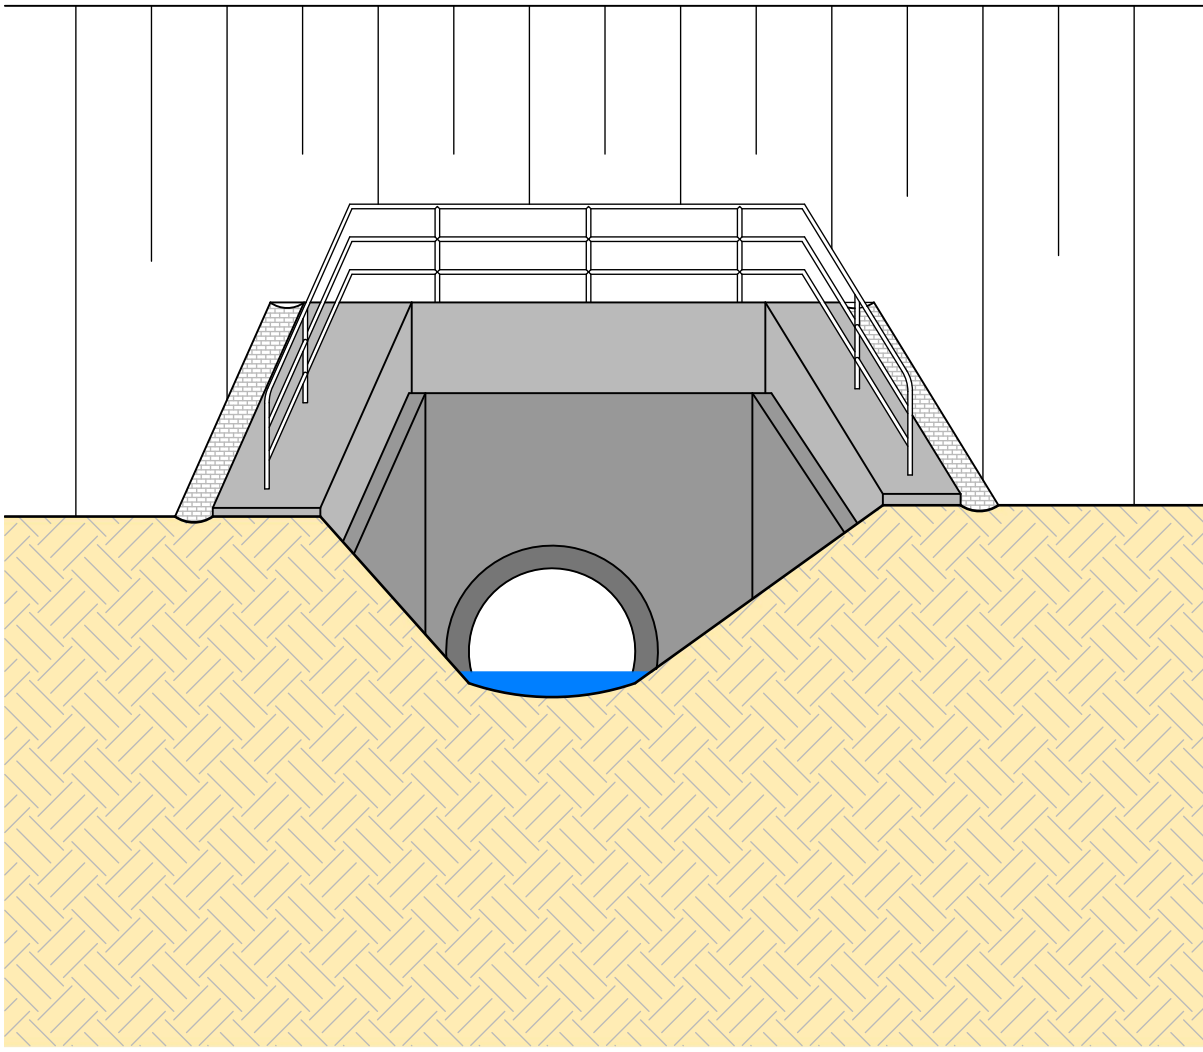

Ansicht Ost
Einlassbauwerk

M. 1:100

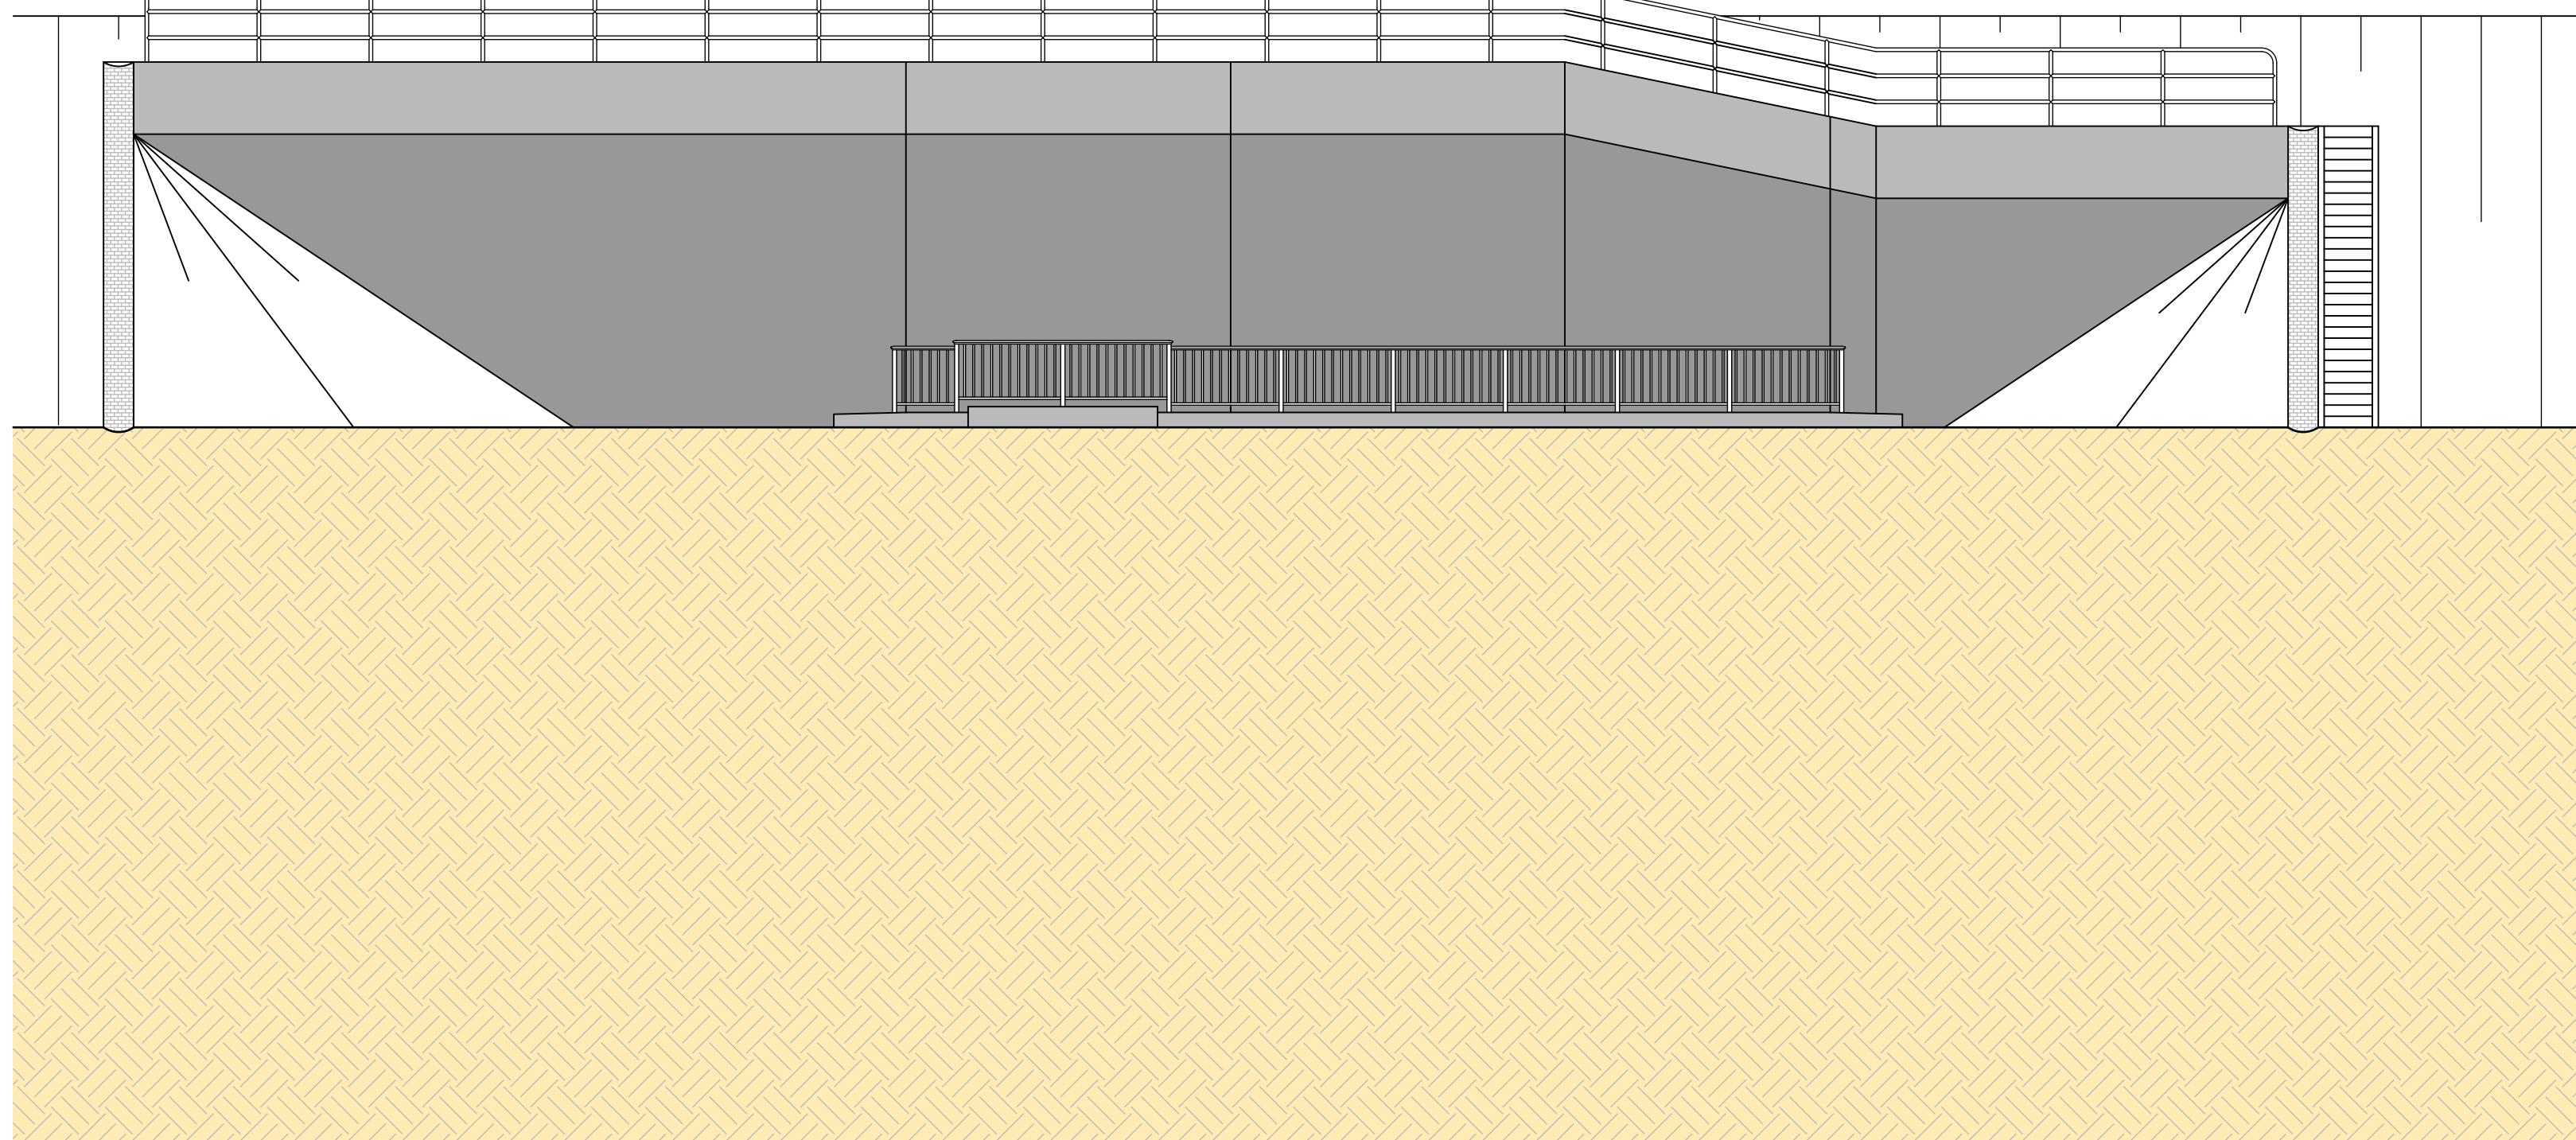

LEGENDE

	Bauwerksschnitt
	Bauwerksansicht
	Planung
	Bestand
	Temporärer Verbau

Zugehörige Pläne

Blatt-Nr. 01	Grundriss, Längsschnitte
Blatt-Nr. 02	Regelquerschnitt, Schnitte
Blatt-Nr. 03	Details
Blatt-Nr. 04	Korrosionsschutzplan
Blatt-Nr. 05	Baugruben - Grundrisse, Schnitte
Blatt-Nr. 06	Verbauplan Staftschnitt - Grundriss, Schnitte
Blatt-Nr. 07	Verbauplan Zielschnitt - Grundriss, Schnitte

Darstellung der Boden- und Gesteinsarten in den Schichtenprofilen der Bodenaufschlüsse nach dem Bericht vom 25.03.2025.
ICG Ingenieure GmbH

Endgültige Abmessungen der Verbauten nach statischen, konstruktiven und wirtschaftlichen Erfordernissen.

Alle sichtbaren Kanten sind mittels Dreikantleisten 1,5/1,5 cm zu brechen.

Lagesystem: ETRS89/UTM
Höhensystem: NHN 160

Entwurfserstellung		Projekt-Nr.: 12166	Datum:	Zeichen:
FIEBER Ingenieurbüro GmbH (Redaktion)		Bearbeitet:	28.05.2025	LM
		Geszeichnet:	28.05.2025	NW
		Geprüft:	28.05.2025	AR
Geändert		Datum:	Zeichen:	Geprüft:
1. Eintragungen Prüfmerkungen Autobahn GmbH vom 06.08.2025		06.08.2025	NW	LM
2. Eintragungen Prüfmerkungen Autobahn GmbH vom 08.10.2025		08.10.2025	NW	LM
3. Eintragungen Änderungen		22.10.2025	NW	LM
4. Anpassung Verkehrsplanung		02.04.2026	NW	LM

Die Autobahn Niederrhein Rheinland, Außenstelle Köln Deutz-Kalker-Str. 18-26, 50679 Köln		Unterlage: 8	
Streckenbezeichnung: Bundesautobahn		Blatt-Nr.: 02	
Straßenklasse und Nr.: BAB 3		Projekt-Nr.: 12166	
Gemarkung: Lohmar		Datum:	
Bauwerk/Baunahme: UF Siefenbach km 17,439 BW-Nr. 5109-786 (alt) BW-Nr. 5109-51 (neu)		Zeichen:	
Pflanzstellung: Regelquerschnitt, Schnitte		Bauwerksplan	
Maßstab: 1:100		Entwurfszeichnung	
Aufgestellt: Ben		Geprüft: Ben	
Gesehen: Ben		Genehmigt: Ben	