




Detail "A" M. 1:20
überschnittene Bohrpfehlwand +
Vorsatzschale

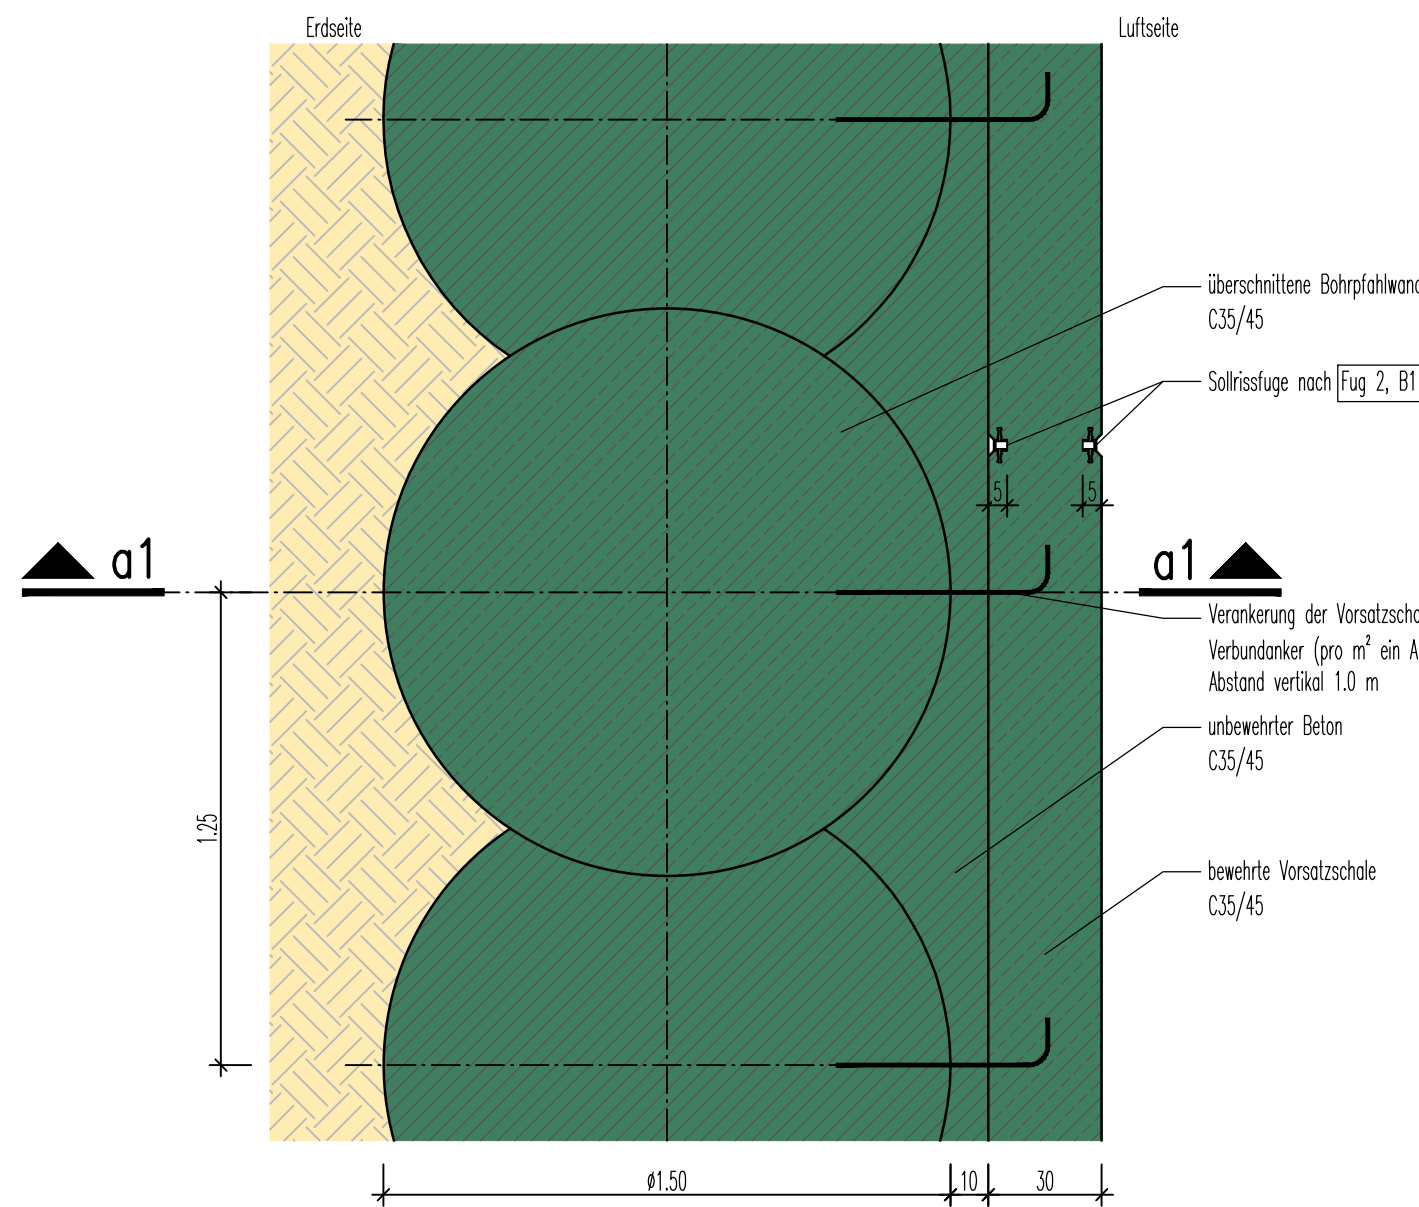

Schnitt a1-a1 M. 1:50
überschnittene Bohrpfehlwand +
Vorsatzschale (unten)

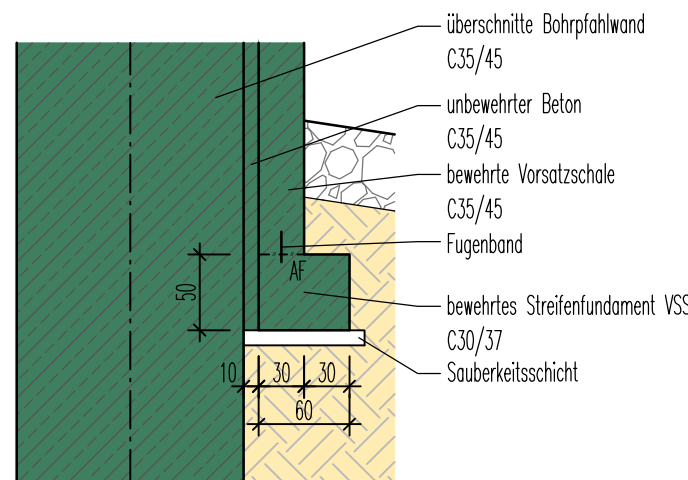


Schnitt a1-a1 M. 1:25
überschnittene Bohrpfehlwand +
Vorsatzschale (oben)

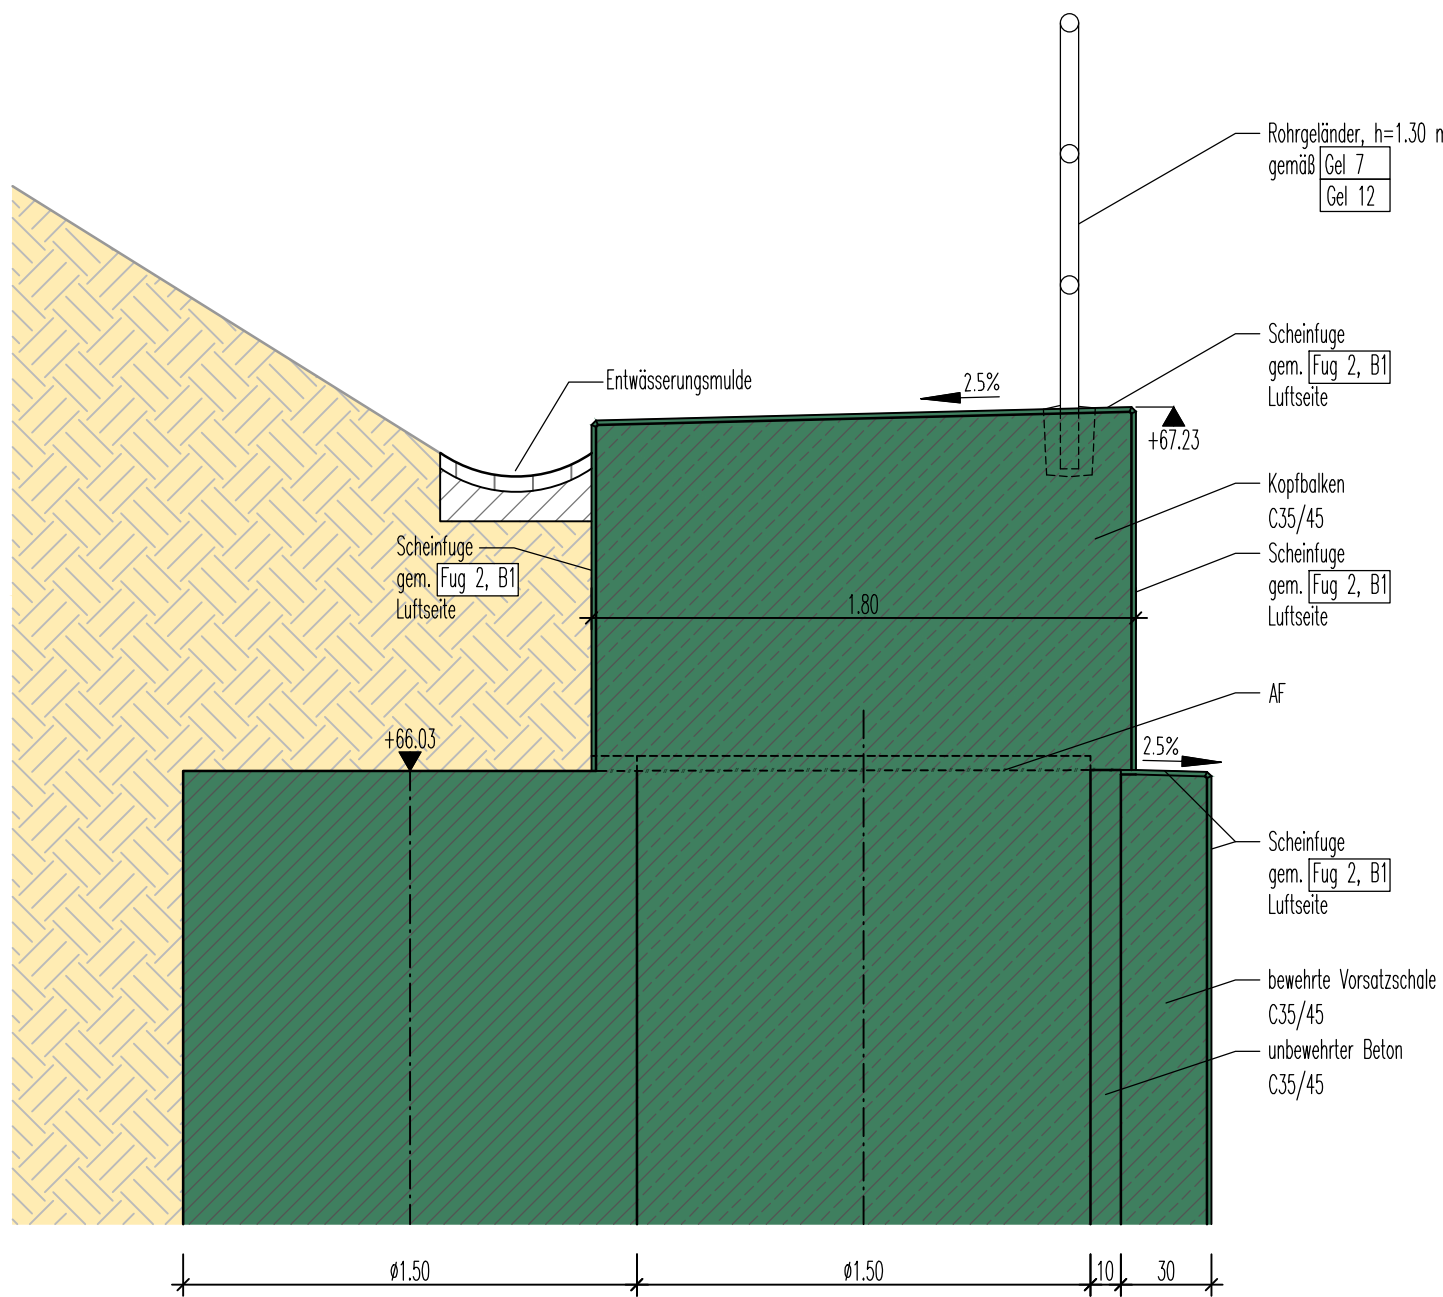

LEGENDE


- Bauwerksschnitt
Bauwerksansicht
Planung
Bestand

Detail "B" M. 1:20
Übergang Bohrpfehlwand zu
Bestand BW Dammweg

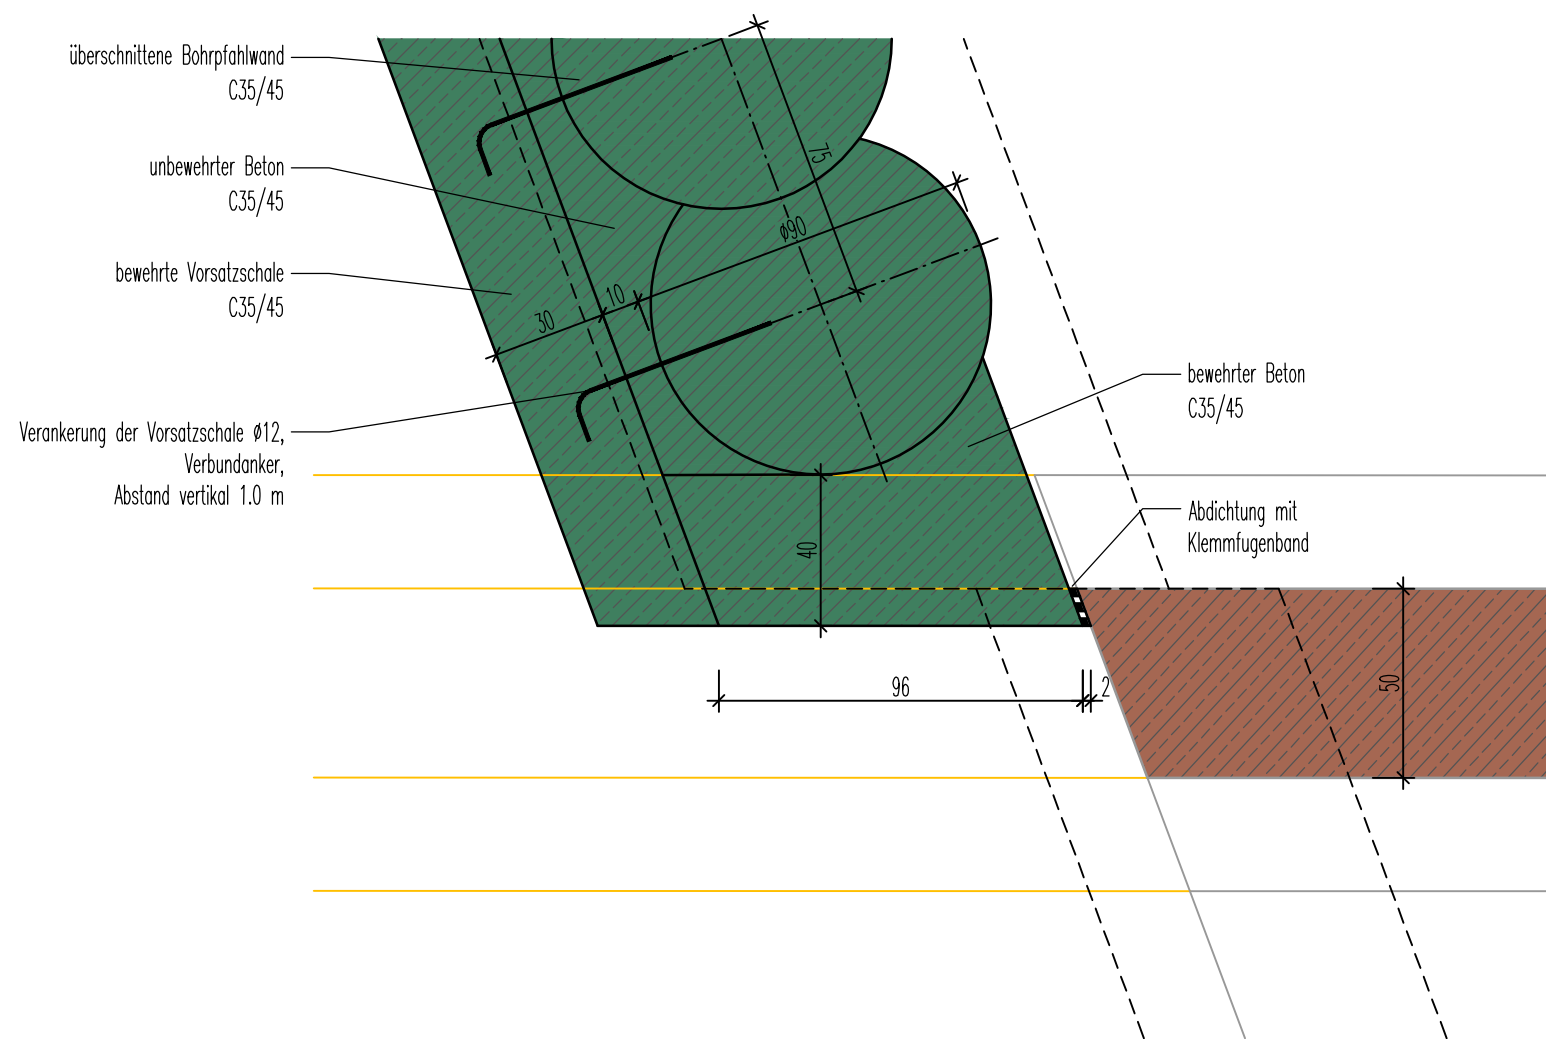

Detail "C" M. 1:20
Kappe auf Bestand

2xDN100 mit Ziehdraht in neuer Kappe vorsehen
Kappengeometrie ggfs. anpassen

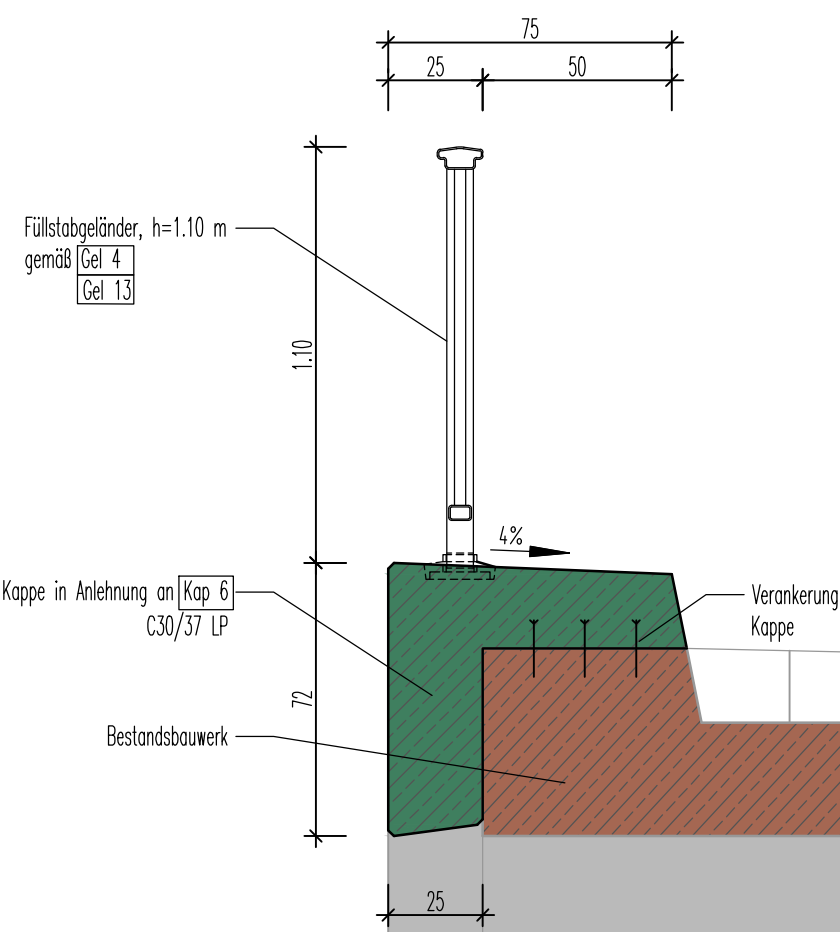

Zugehörige Pläne

Blatt-Nr. 01	Grundriss, Längsschnitte
Blatt-Nr. 02	Regelquerschnitt, Schnitte
Blatt-Nr. 03	Details
Blatt-Nr. 04	Korrosionsschutzplan
Blatt-Nr. 05	Baugruben - Grundrisse, Schnitte
Blatt-Nr. 06	Verbauplan Startschacht - Grundriss, Schnitte
Blatt-Nr. 07	Verbauplan Zielschacht - Grundriss, Schnitte

Endgültige Abmessungen der Verbauten nach statischen, konstruktiven und wirtschaftlichen Erfordernissen.

Alle sichtbaren Kanten sind mittels Dreikantleisten 1.5/1.5 cm zu brechen.

Lagesystem: ETRS89/UTM
Höhensystem: NHN 160

Entwurfsbearbeitung:		Projekt-Nr.: 12166	
 Schüler-Plan Ingenieurgesellschaft mbH		Datum:	Zeichen:
Bearbeitet:		28.05.2025	LWi
Gezeichnet:		28.05.2025	NWa
Geprüft:		28.05.2025	ARö
Geändert		Datum	Zeichen
a		16.09.2025	NWa
b		09.10.2025	NWa
c			
d			
 Die Autobahn Niederlassung Rheinland, Außenstelle Köln Deutz-Kalker-Str. 18-26, 50679 Köln		Unterlage: 8	
Streckenbezeichnung: Bundesautobahn		Blatt-Nr.: 03	
Straßenklasse und Nr.: BAB 3		Projekt-Nr.: A 08016.00	
Gemarkung: Lohmar			
Bauwerk/Baumaßnahme: UF Siefenbach km 17,439 BW-Nr. 5109-786 (alt) BW-Nr. 5109-594 (neu)		Datum:	Zeichen:
Bearbeitet:			Baendorf
Gezeichnet:			
Geprüft:			Kellerhoff
ASB-Nr.: 5109-594			
Plandarstellung: Details		Bauwerksplan	
		Maßstab: 1:50, 1:25, 1:20	
Entwurfszeichnung			
Aufgestellt: Köln, den Autobahn GmbH des Bundes Niederlassung Rheinland, Außenstelle Köln Deutz-Kalker-Str. 18-26, 50679 Köln im Auftrag		Geprüft:, den Autobahn GmbH des Bundes Niederlassung Rheinland Fachaufsicht Konstr. Ingenieurbau im Auftrag	
Gesehen:		Genehmigt: Krefeld, den Autobahn GmbH des Bundes Niederlassung Rheinland Hansastraße 2, 47799 Krefeld in Vertretung	

Gilt nur für die Ausschreibung