

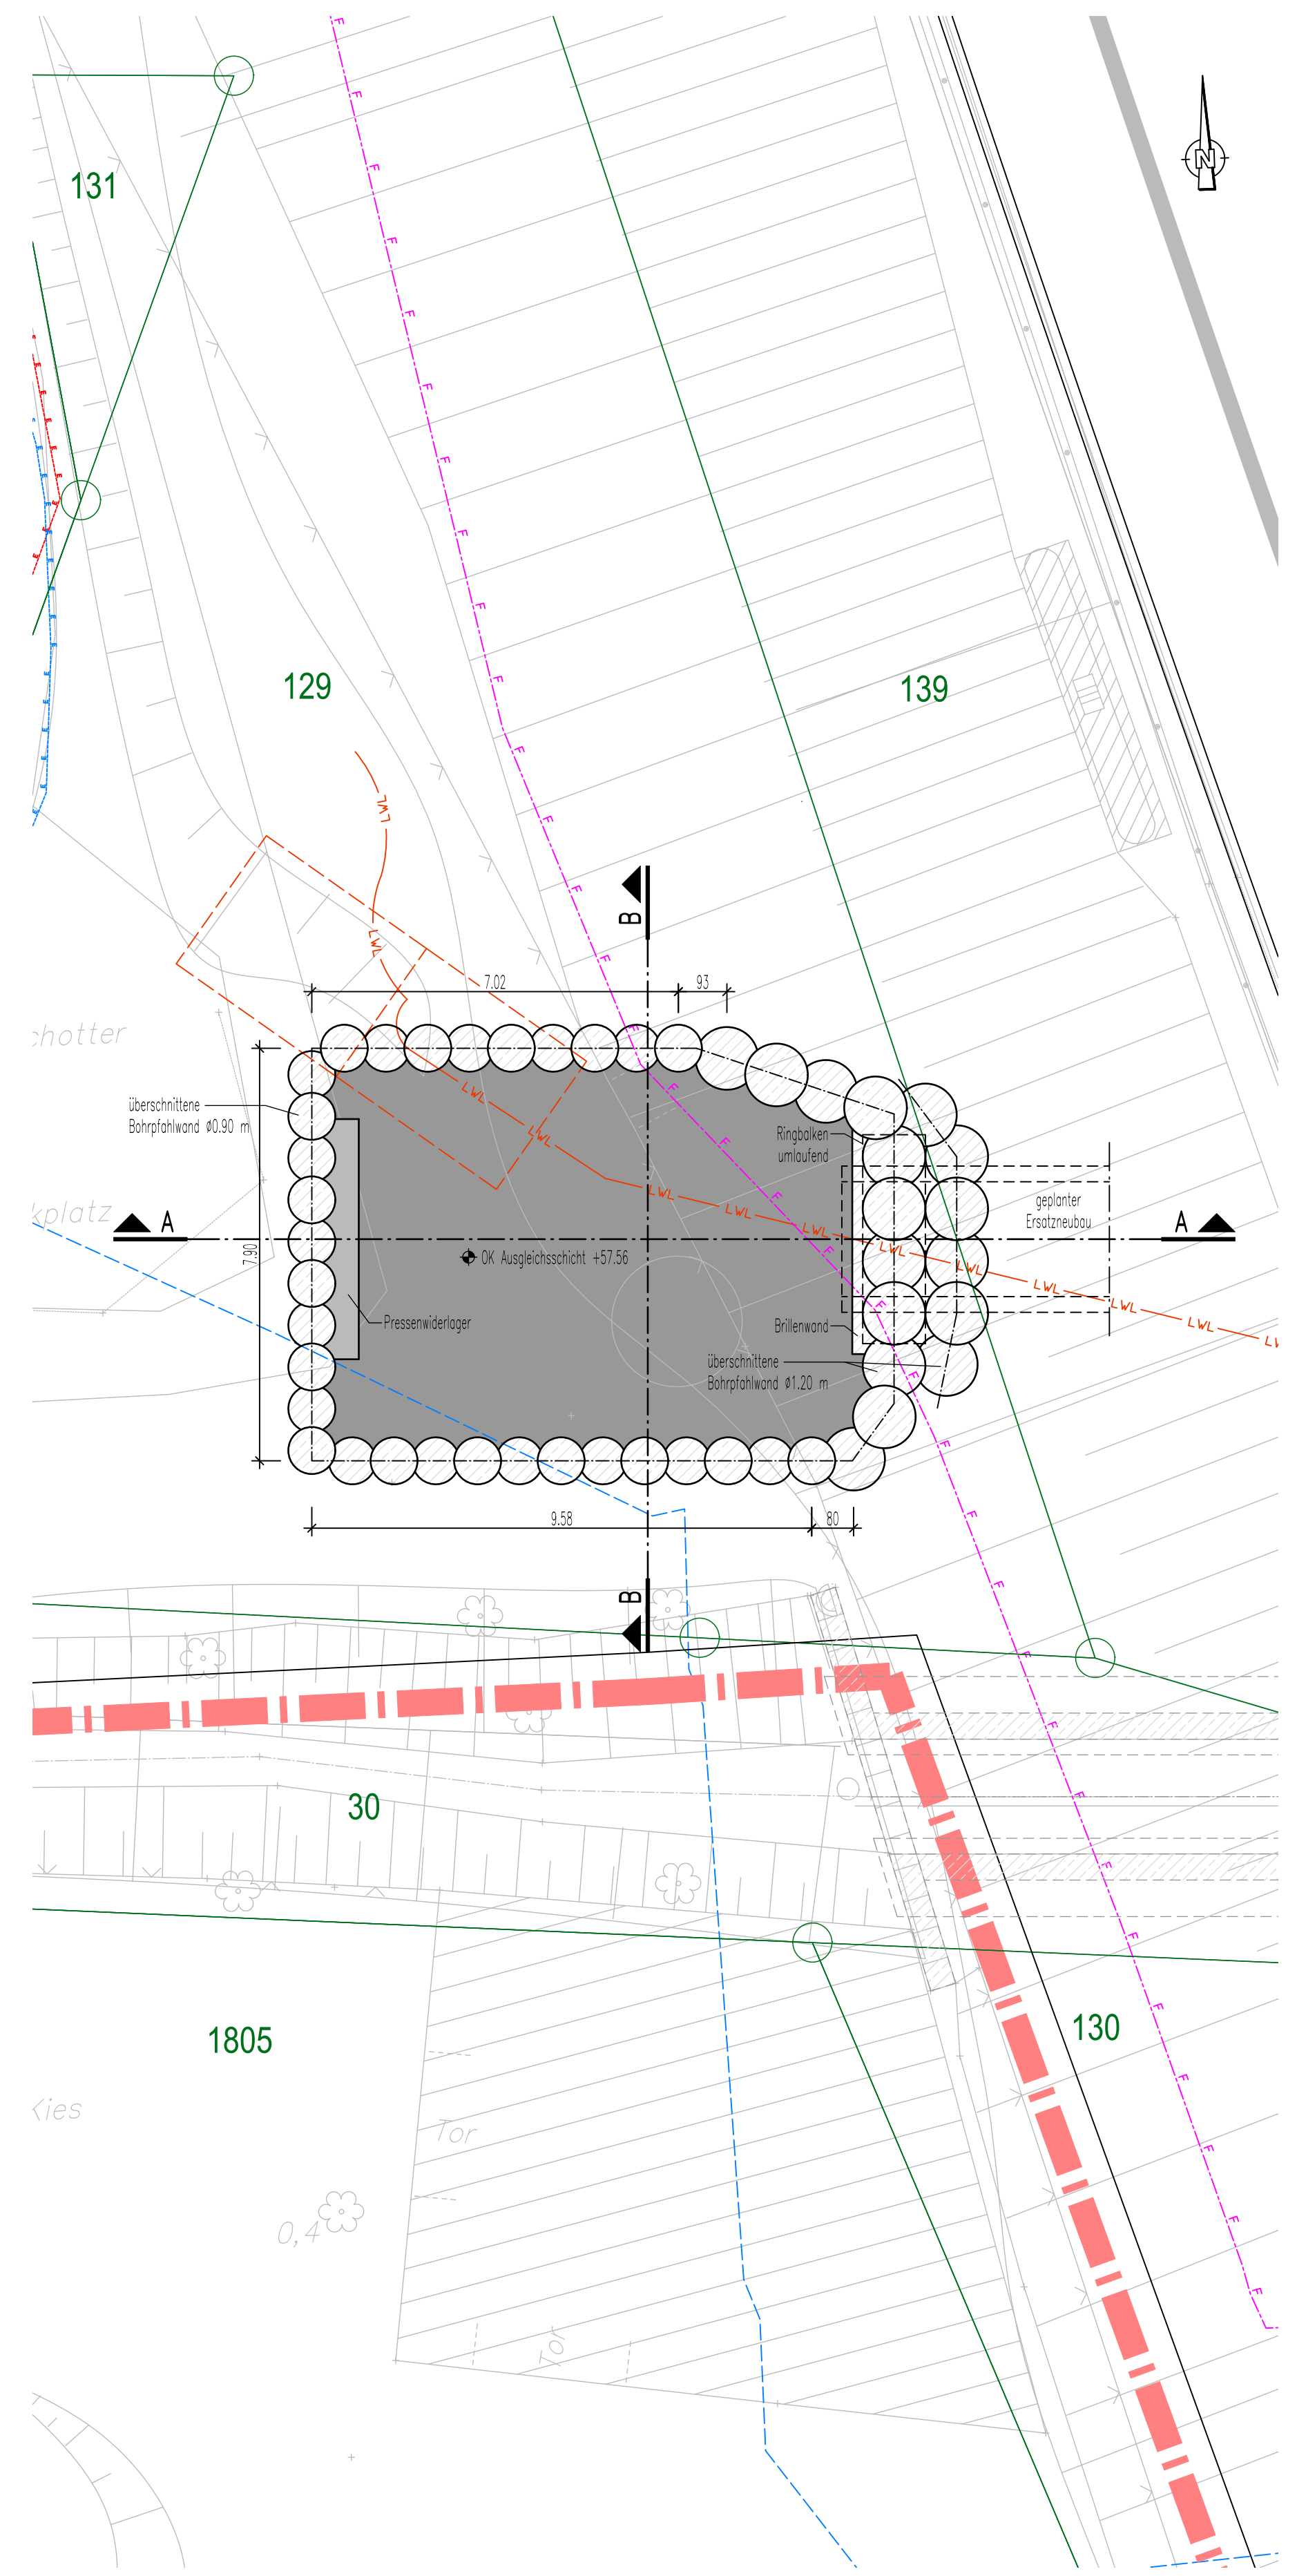


Grundriss Startschacht M. 1:100

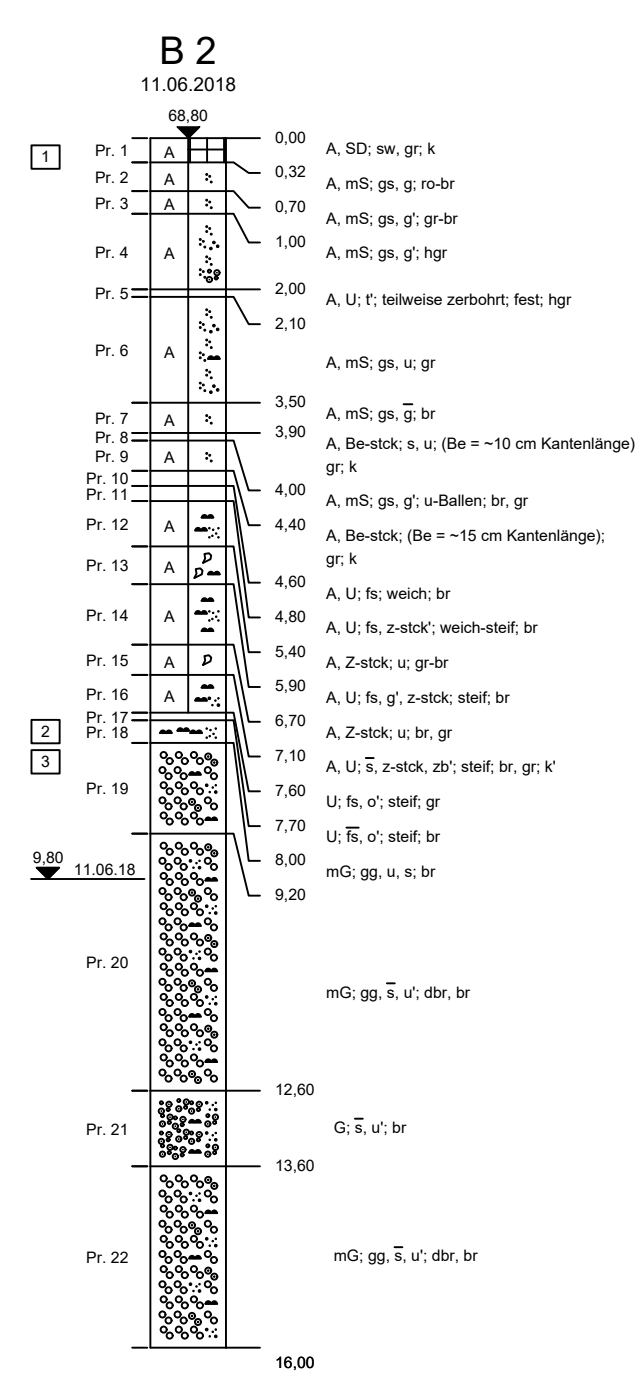

Längsschnitt A-A Startschacht M. 1:100

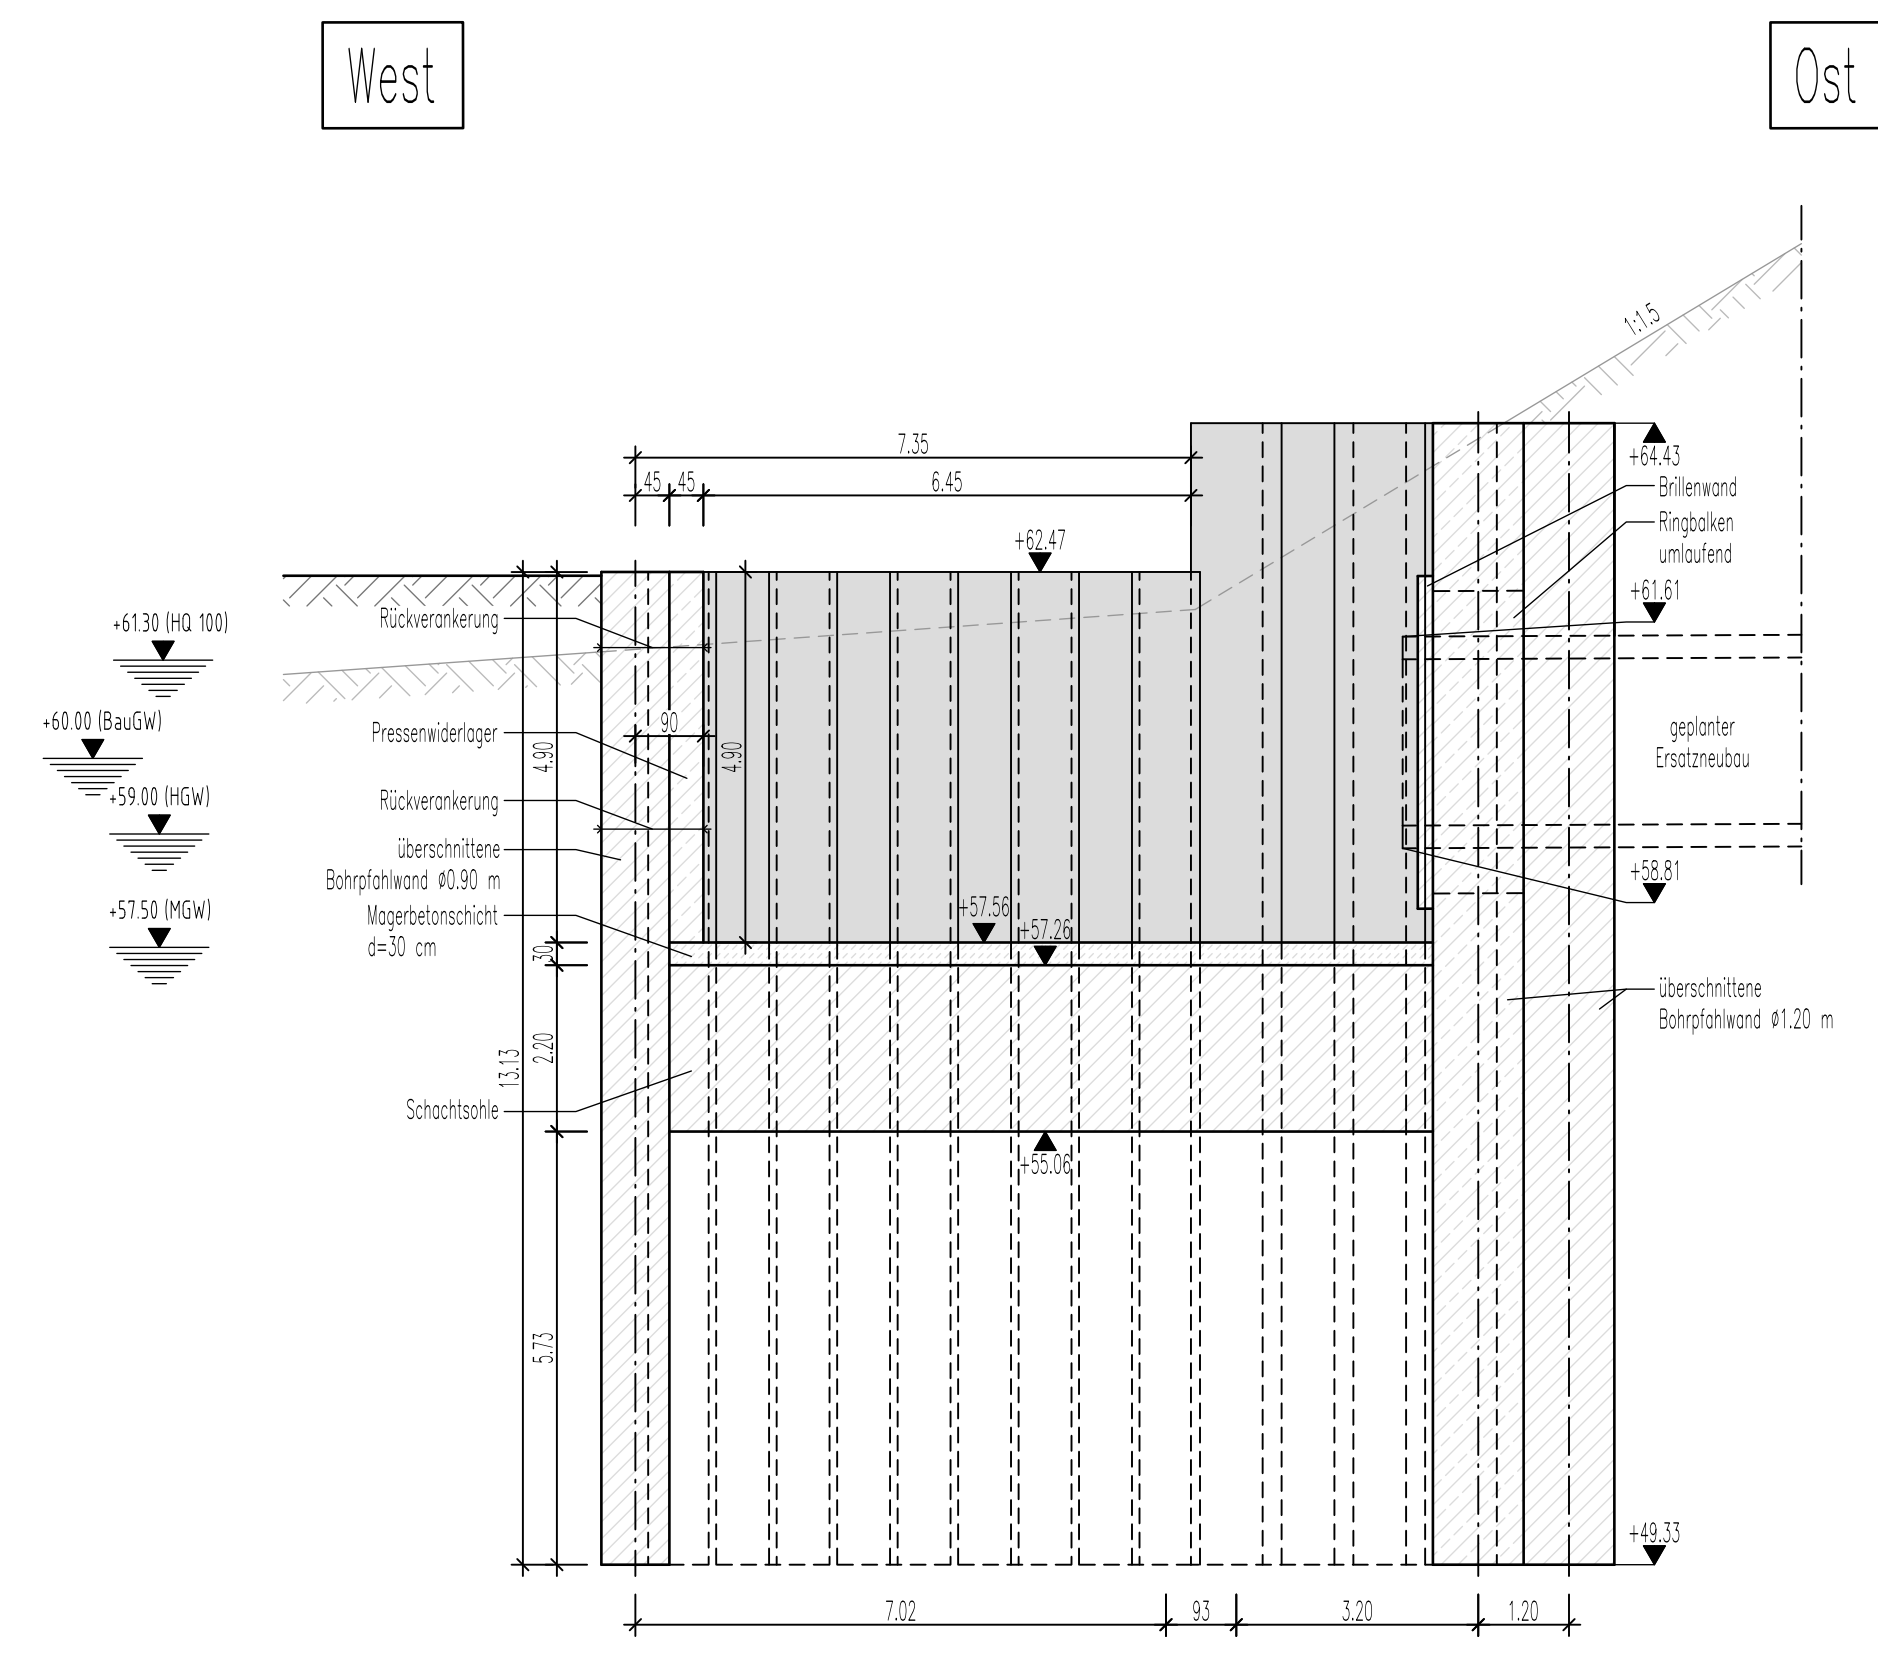

LEGENDE

Bauwerksschnitt
Bauwerksansicht
Planung
Bestand

LEGENDE LEITUNGEN

Elektroleitung
Fernmeldeleitung
Gasleitung
Straßenbeleuchtung
Lichtwellenleiterkabel
Wasserleitung

Zugehörige Pläne

Blatt-Nr. 01	Grundriss, Längsschnitte
Blatt-Nr. 02	Regelquerschnitt, Schnitte
Blatt-Nr. 03	Details
Blatt-Nr. 04	Korrosionsschutzplan
Blatt-Nr. 05	Baugruben - Grundrisse, Schnitte
Blatt-Nr. 06	Verbauplan Startschacht - Grundriss, Schnitte
Blatt-Nr. 07	Verbauplan Zielschacht - Grundriss, Schnitte

Alle sichtbaren Kanten sind mittels Dreikantleisten 15/15 cm zu brechen.

Lagesystem: ETRS89/UTM
Höhensystem: NHN 160

Entwurfsbearbeitung:	Projekt-Nr.: 12166
	Datum: 22.12.2025
	Zeichen: LWI
	Bearbeitet: 22.12.2025
	Gezeichnet: 22.12.2025
	Geprüft: 22.12.2025
	THH
	Datum: 02.04.2026
	Zeichen: NWA
	Geprüft: LWI

	Unterlage: 8
Strassenbezeichnung: Bundesautobahn	Blatt-Nr.: 06
Strassenklasse und Nr.: BAB 3	Projekt-Nr.: A 08016.00
Gemarkung: Lohmar	
Bauwerk/Baumaßnahme: UF Siefenbach km 17,439 BW-Nr. 5109-786 (alt) BW-Nr. 5109-534 (neu)	Datum: 22.12.2025
	Zeichen: Baedorf
	Gezeichnet: 22.12.2025
	Geprüft: 22.12.2025
	Kellnerhoff
Plandarstellung: Verbauplan Startschacht Grundriss, Schnitte	ASB-Nr.: 5109-594
	Bauwerksplan
	Maßstab: 1:100

Entwurfszeichnung	
Aufgestellt: im Auftrag	Geprüft: im Auftrag
Gesehen:	Genehmigt: