

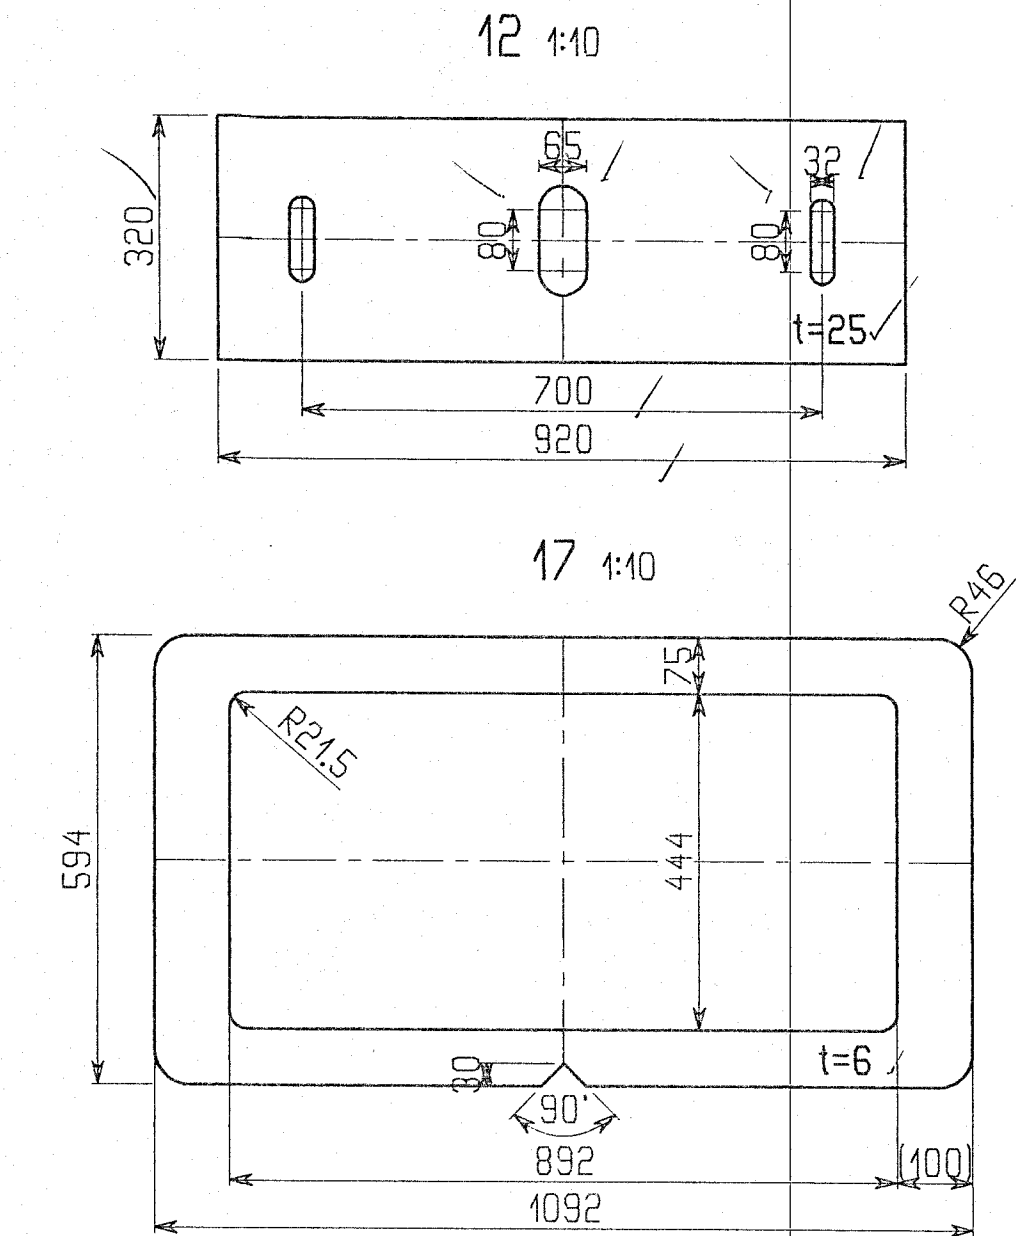













M 1:50	0.5m	1	5	10	15	20	25
M 1:20	0.2m	1	2	4	6	8	10
M 1:10	0.1m	0.5	1	2	3	4	5
M 1:5	0.1m	0.5	1	2	3	4	5

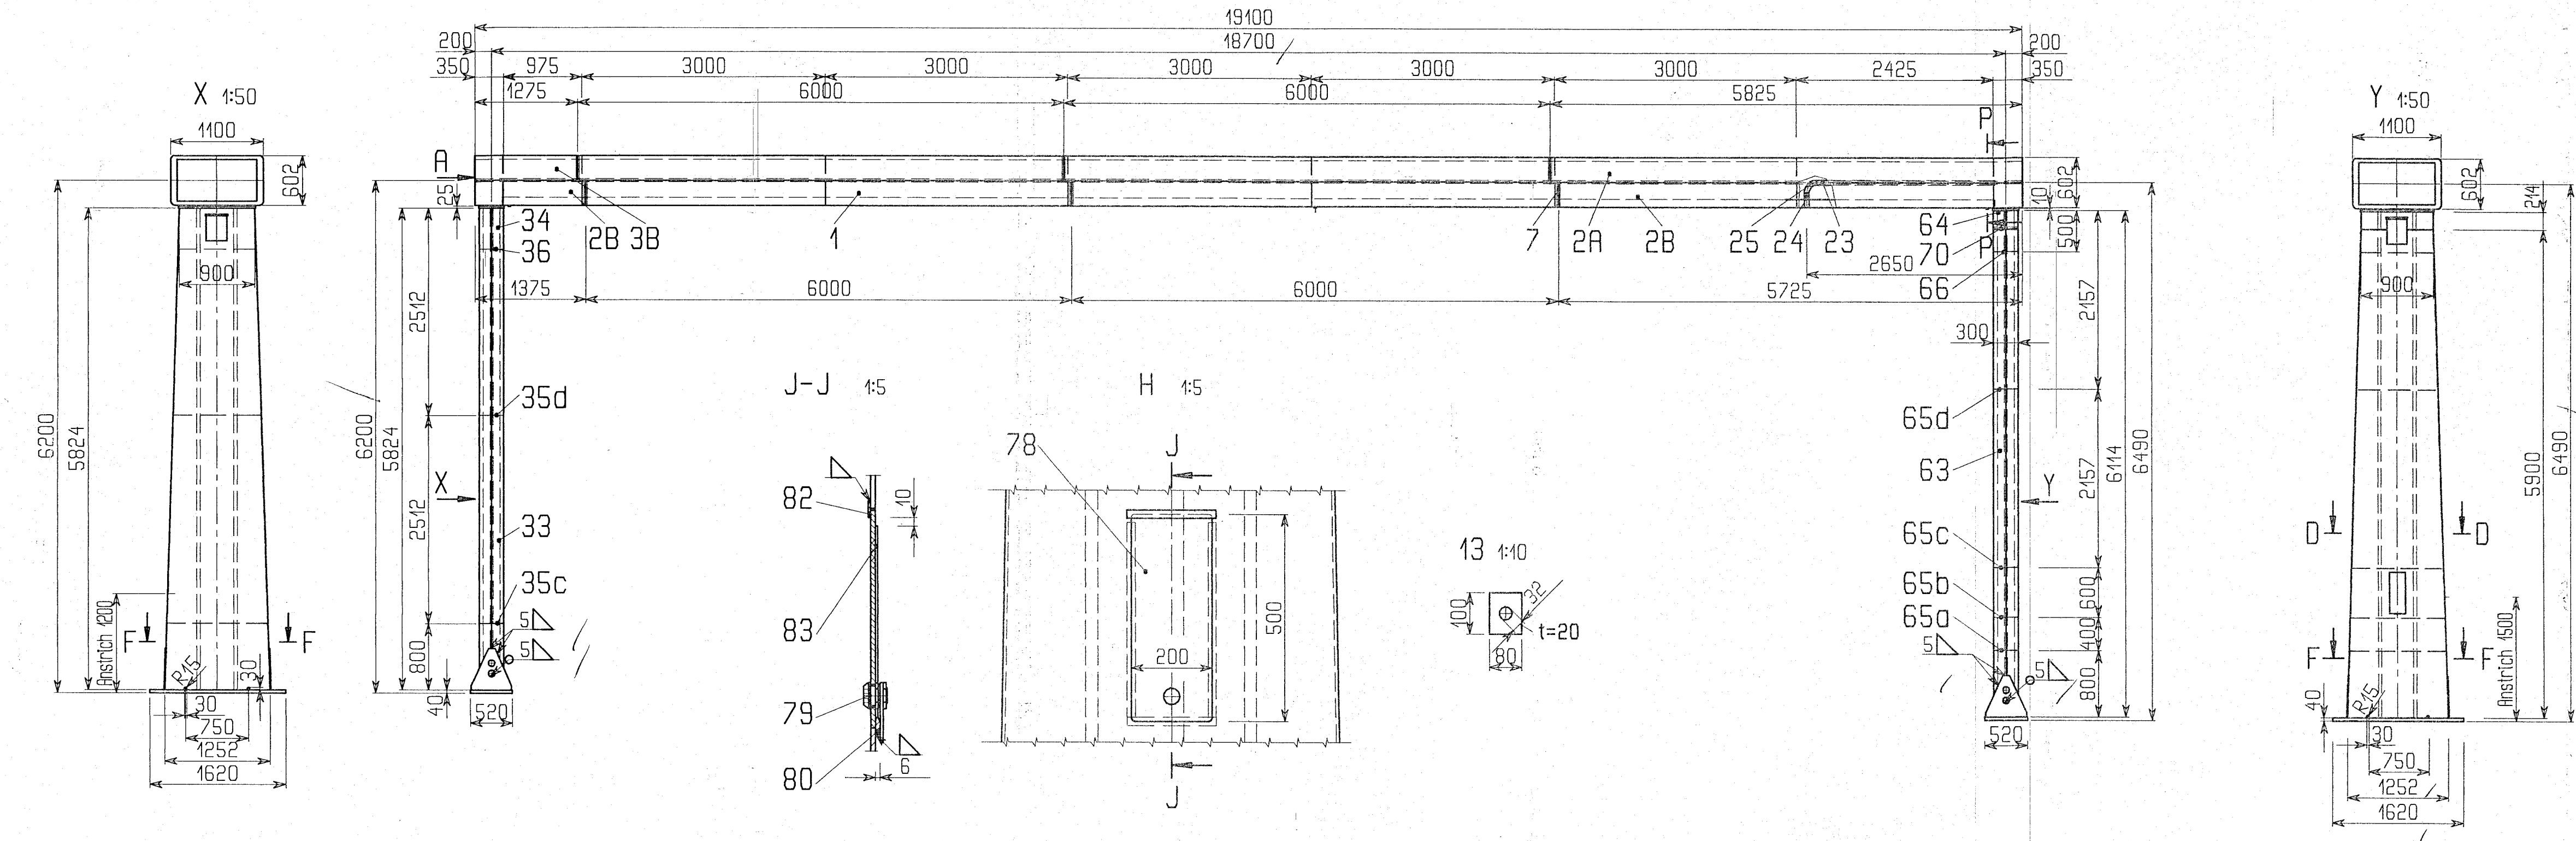







- Riegelüberhöhung 112mm
- Grundwerkstoff: RM4.5Mn W28
- Schweißverfahren: MIG
- Schutzgas: EN439-1
- Drathelektrode: S1Mg4.5Mn DIN 1732
- Bewertung der Schweißnähte nach EN 30042: Bewertungsgruppe C
- nicht bemalte Schweißnähte $\alpha=3mm$
- Abnahmeprüfzeugnis für Werkstoffe nach EN10204 - 3.1C
- begehbare Riegelfläche mit Anstrichbelag beschichtet
- Anstrich: 2m über Fahrbahn
- 1. Deckbeschichtung Epoxidharz min. 80µm
- 2. Deckbeschichtung Polyurethan min. 80µm
- 3. Deckbeschichtung Polyurethan min. 80µm (RAL 9006)
- Freimaßtoleranzen nach EN ISO 13920 BE
- Schleppnähte einziehen

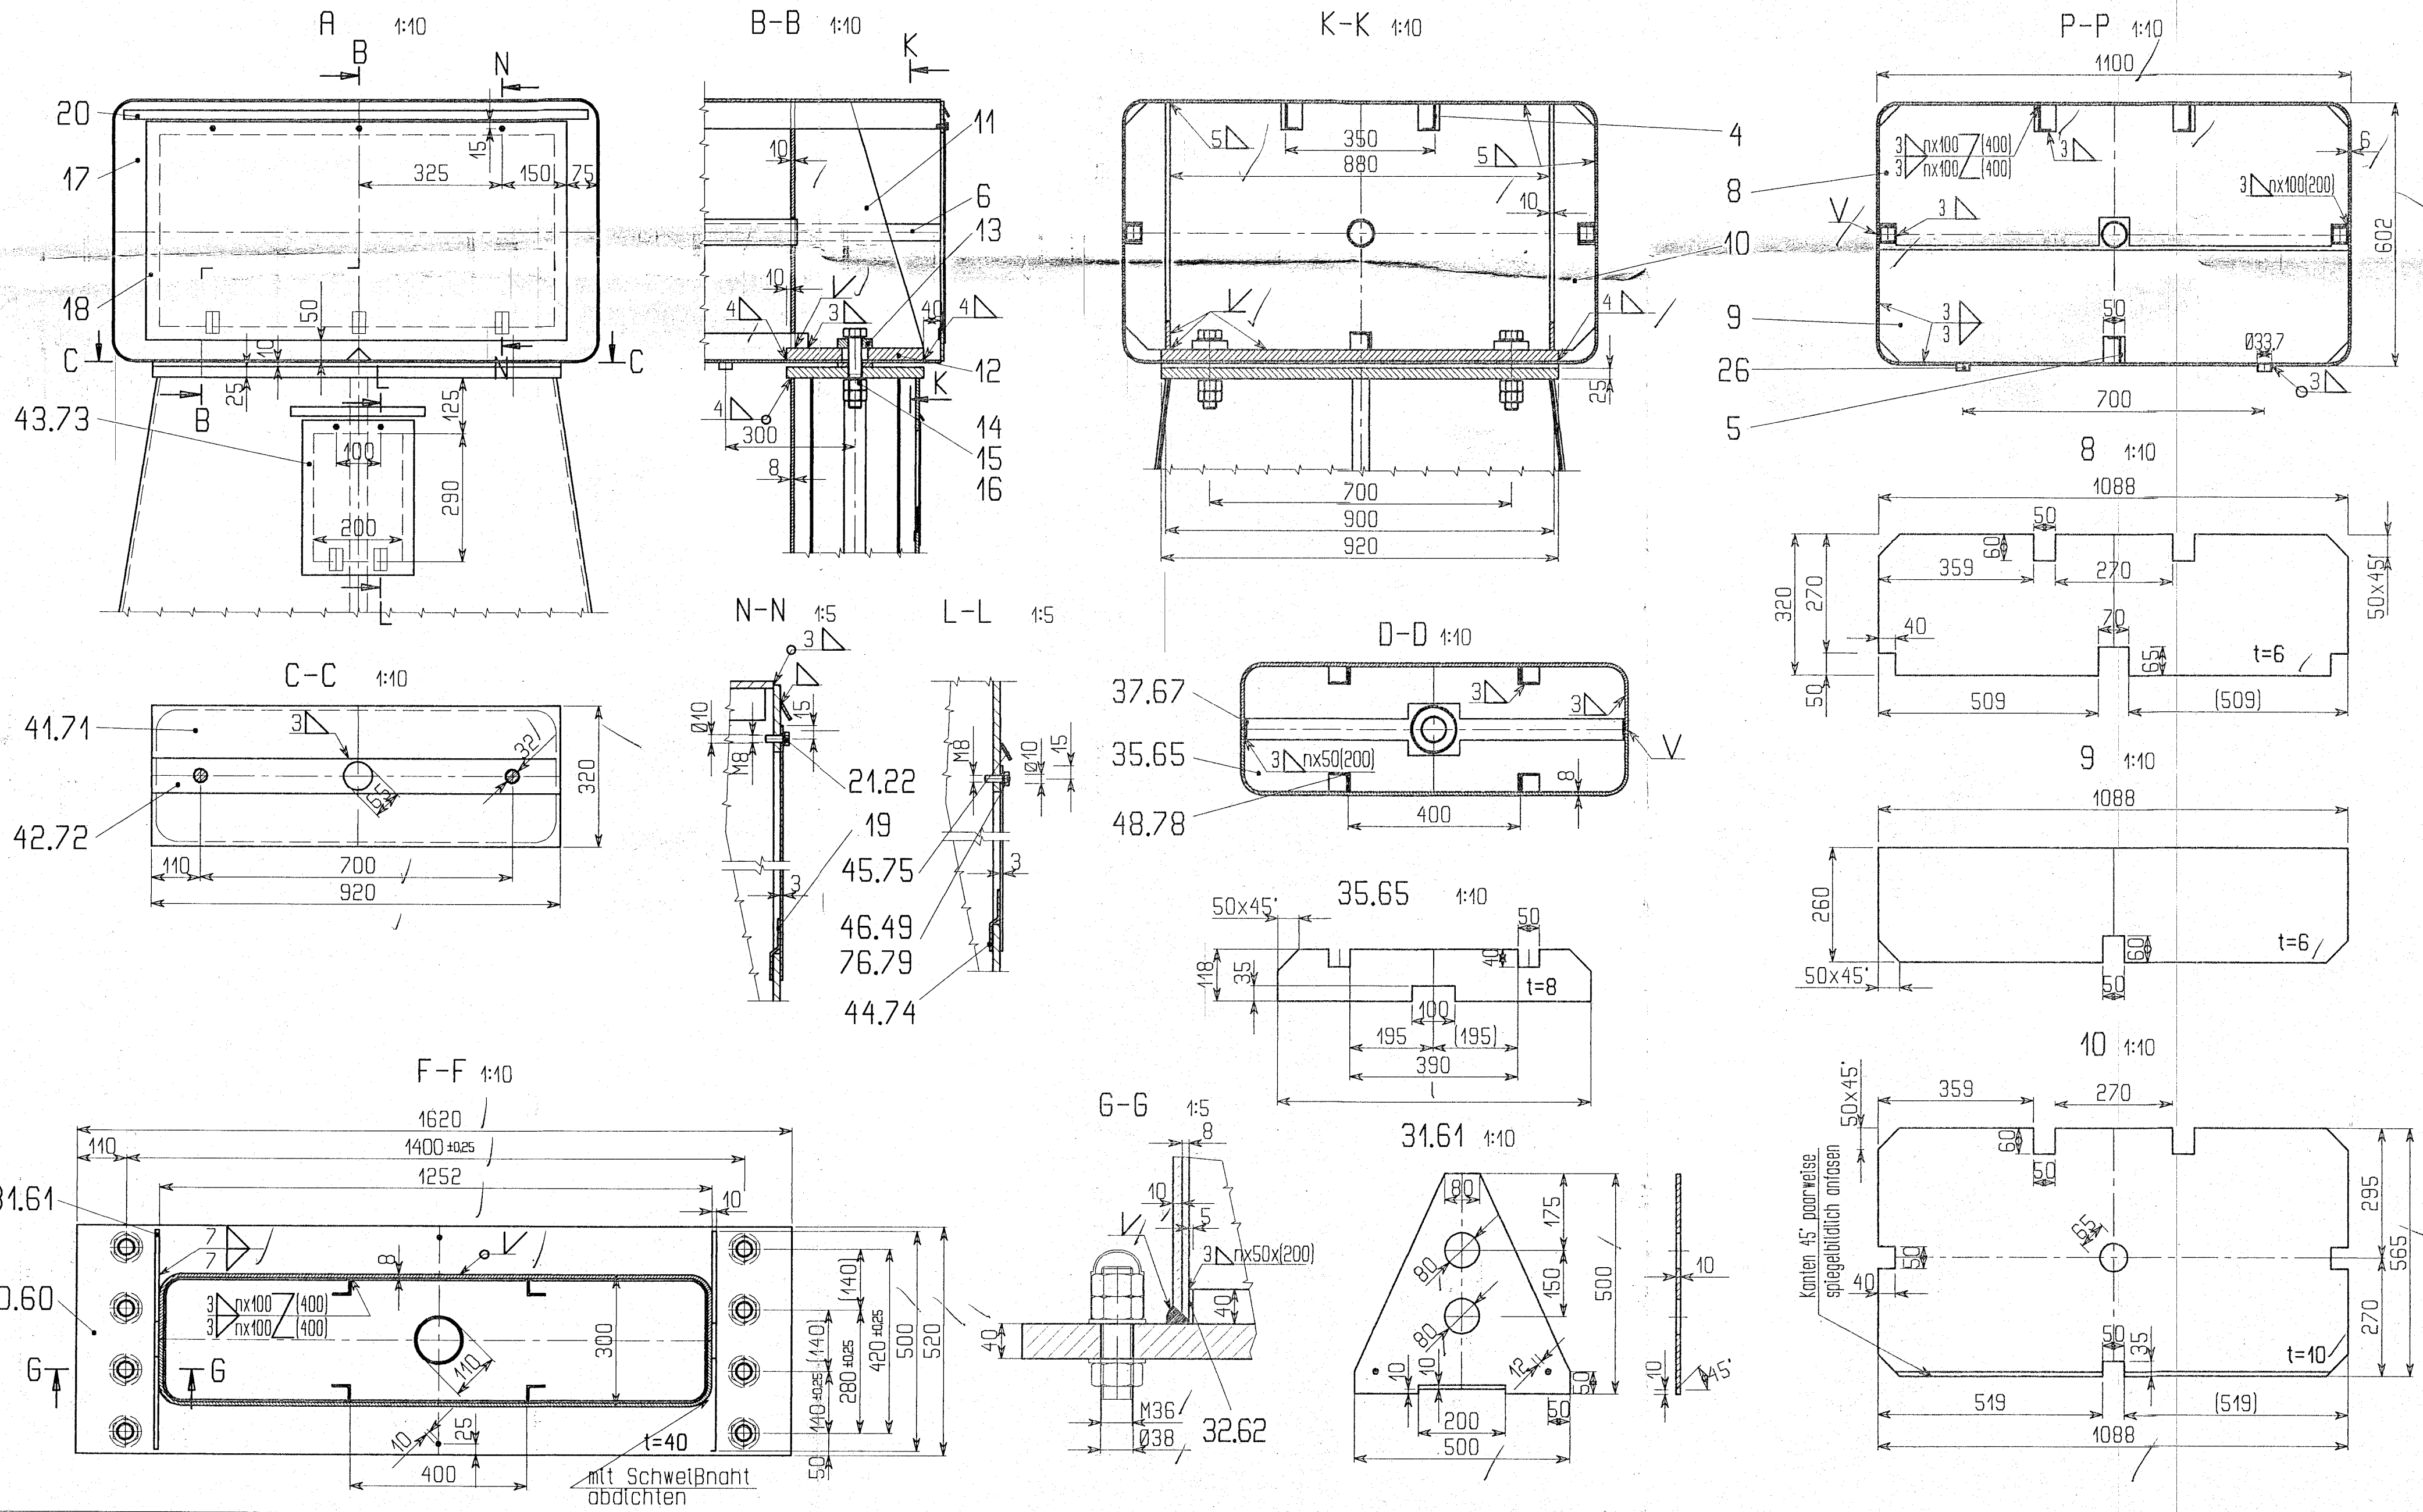

A		Achsabstand, Stielhöhe rechts geändert	20.02.02	Fuchs
Nr.	Änderung		Datum	Name
Ausführungsunterlagen aufgestellt:		Ausführende Baufirma		
Dambach-Werke GmbH 76571 Gaggenau		Dambach-Werke GmbH 76571 Gaggenau		
Gaggenau, den 30.01.2001		i. A. Fuchs		
Straßenbauverwaltung		Unterlage		
DEGES Deutsche Einheit Fernstraßenplanung- und -bau GmbH, Zimmerstraße 54, 10147 Berlin		Blatt-Nr.: 1/3		
ABA Sachsen Verkehrsprojekt Deutsche Einheit		Projekt-Nr.:		
Objekt				
Bauwerk: Verkehrszielchenbrücke BAB A4 AS Dreieck Chemnitz BR: Eisenach km 12.00 Pos: 41		2001	Datum	Name
bearbeitet:		30.01.	Fuchs	
gezeichnet:				
geprüft:				
Plandarstellung		RSB-Nr.:	5147 639	
VZ-Träger		Zeichn.-Nr.:	19674-9-4A	
		Maßstab:	1:50 (1:10; 1:5)	
geprüft in techn. geom. und vertraglicher Hinsicht:		In bautechnischer Hinsicht geprüft		
		geprüft (Lsg.) und konstruktiv, Hinstichprüfverz.		
		21.03.02 1409 2002		
Bauüberleitung / Bauüberwachung		Prüfungsinstitut für Bautechnik gem. Anerkennungsurkunde des Wirtschaftsministeriums Baden-Württemberg vom 4. Juni 1992 für die Fachrichtungen Metallbau (1) und Kleinförger (2)		
zur Bauausführung freigegeben vorbehaltlich der Genehmigung		genehmigt		
DEGES Projektbereichsleiter		Dr.-Ing. D. H. Maier Hübelsstr. 21, 76133 Karlsruhe Tel.: 0721/8299-0, Fax 8299-75		
Berlin, den		Zur Ausführung genehmigt		
Gesehen:		Gesehen:		
DEGES Projektbereichsleiter				
Berlin, den				
Die Gleichstellung dieses Planes mit dem Prüflin bestätigt:		Koordinator:		
den				
Koordinator:		Aufgestellt am:		

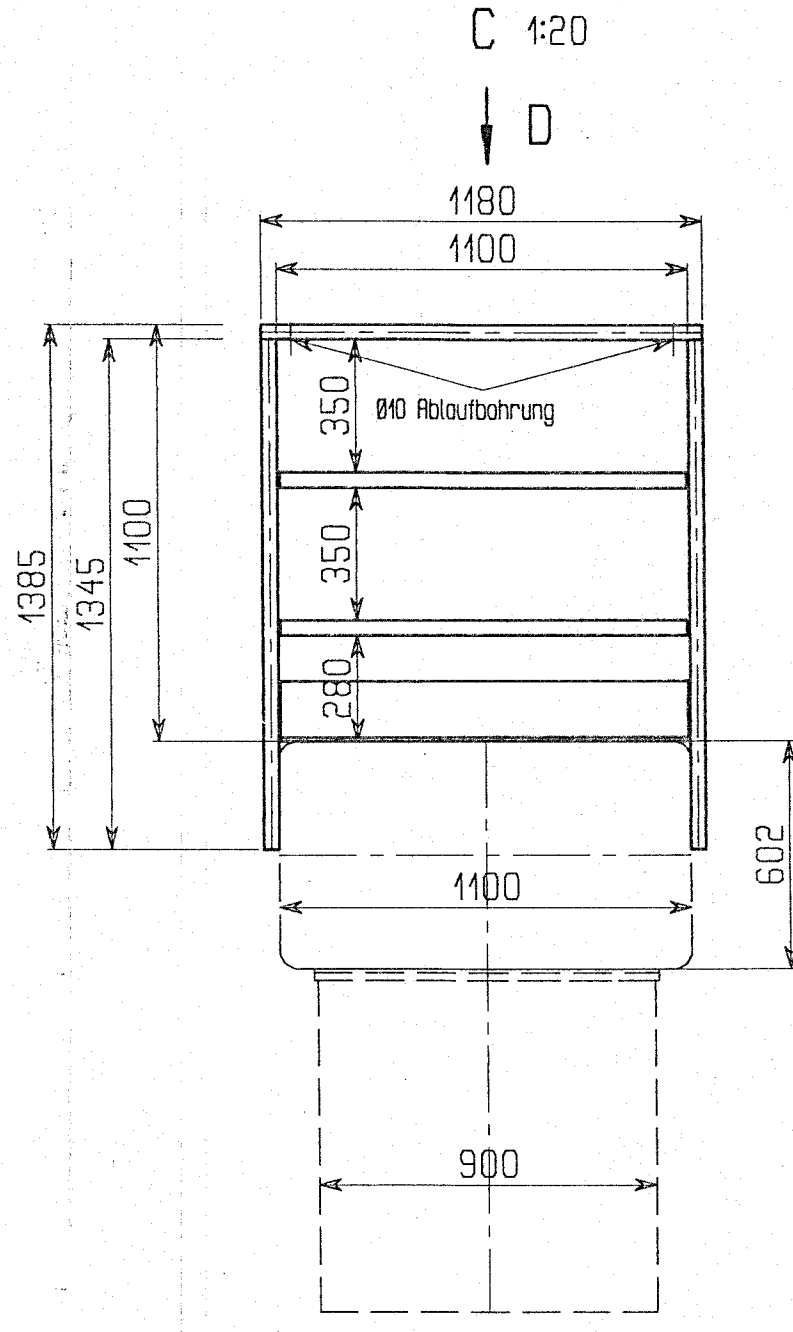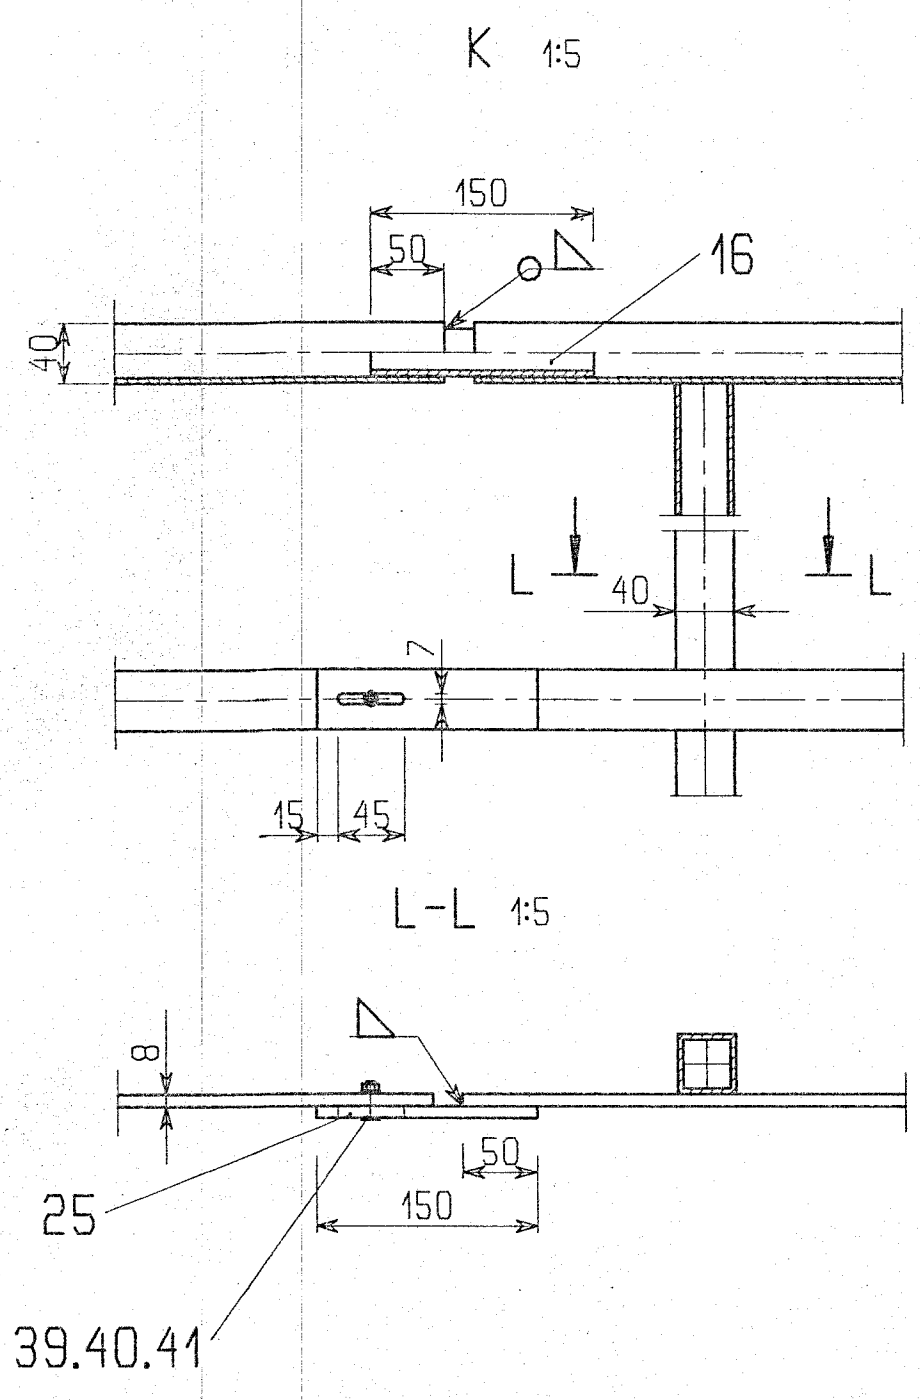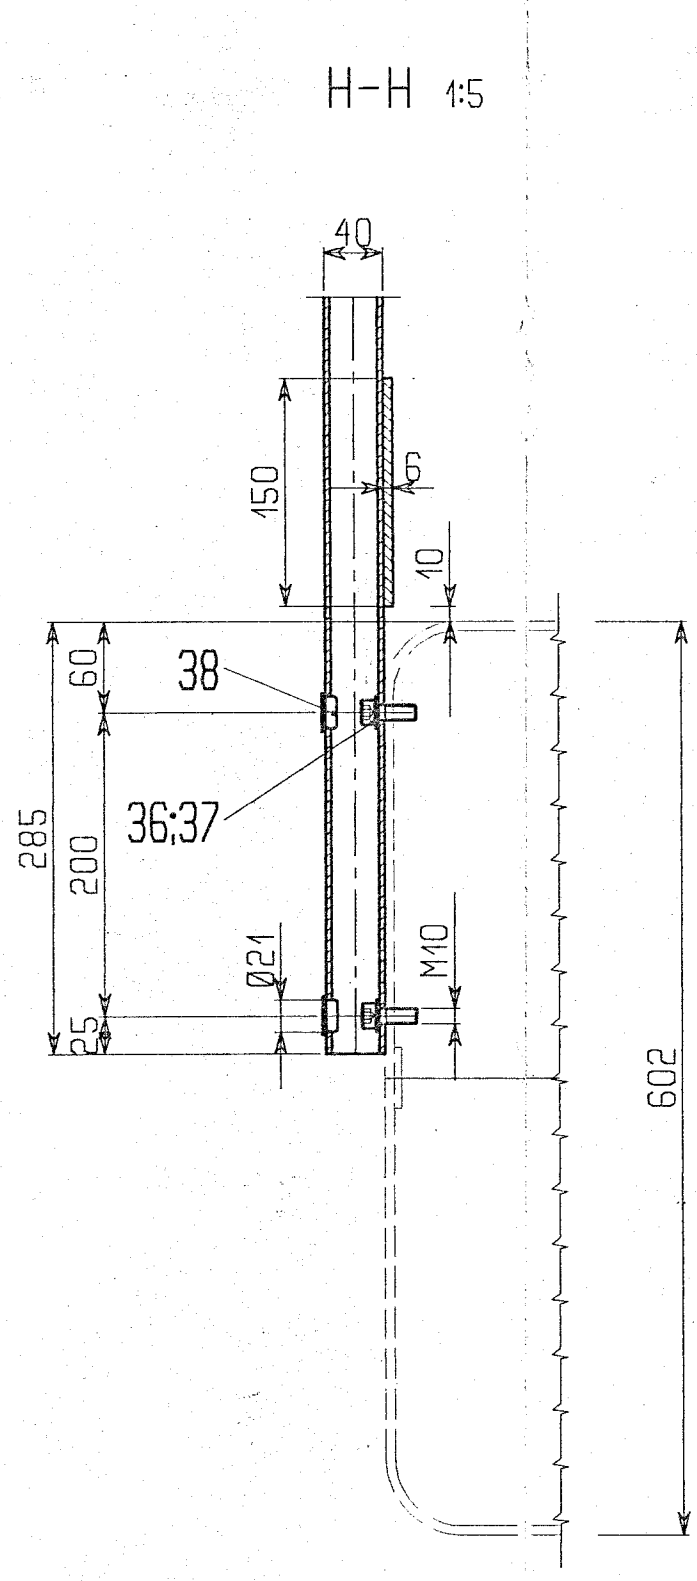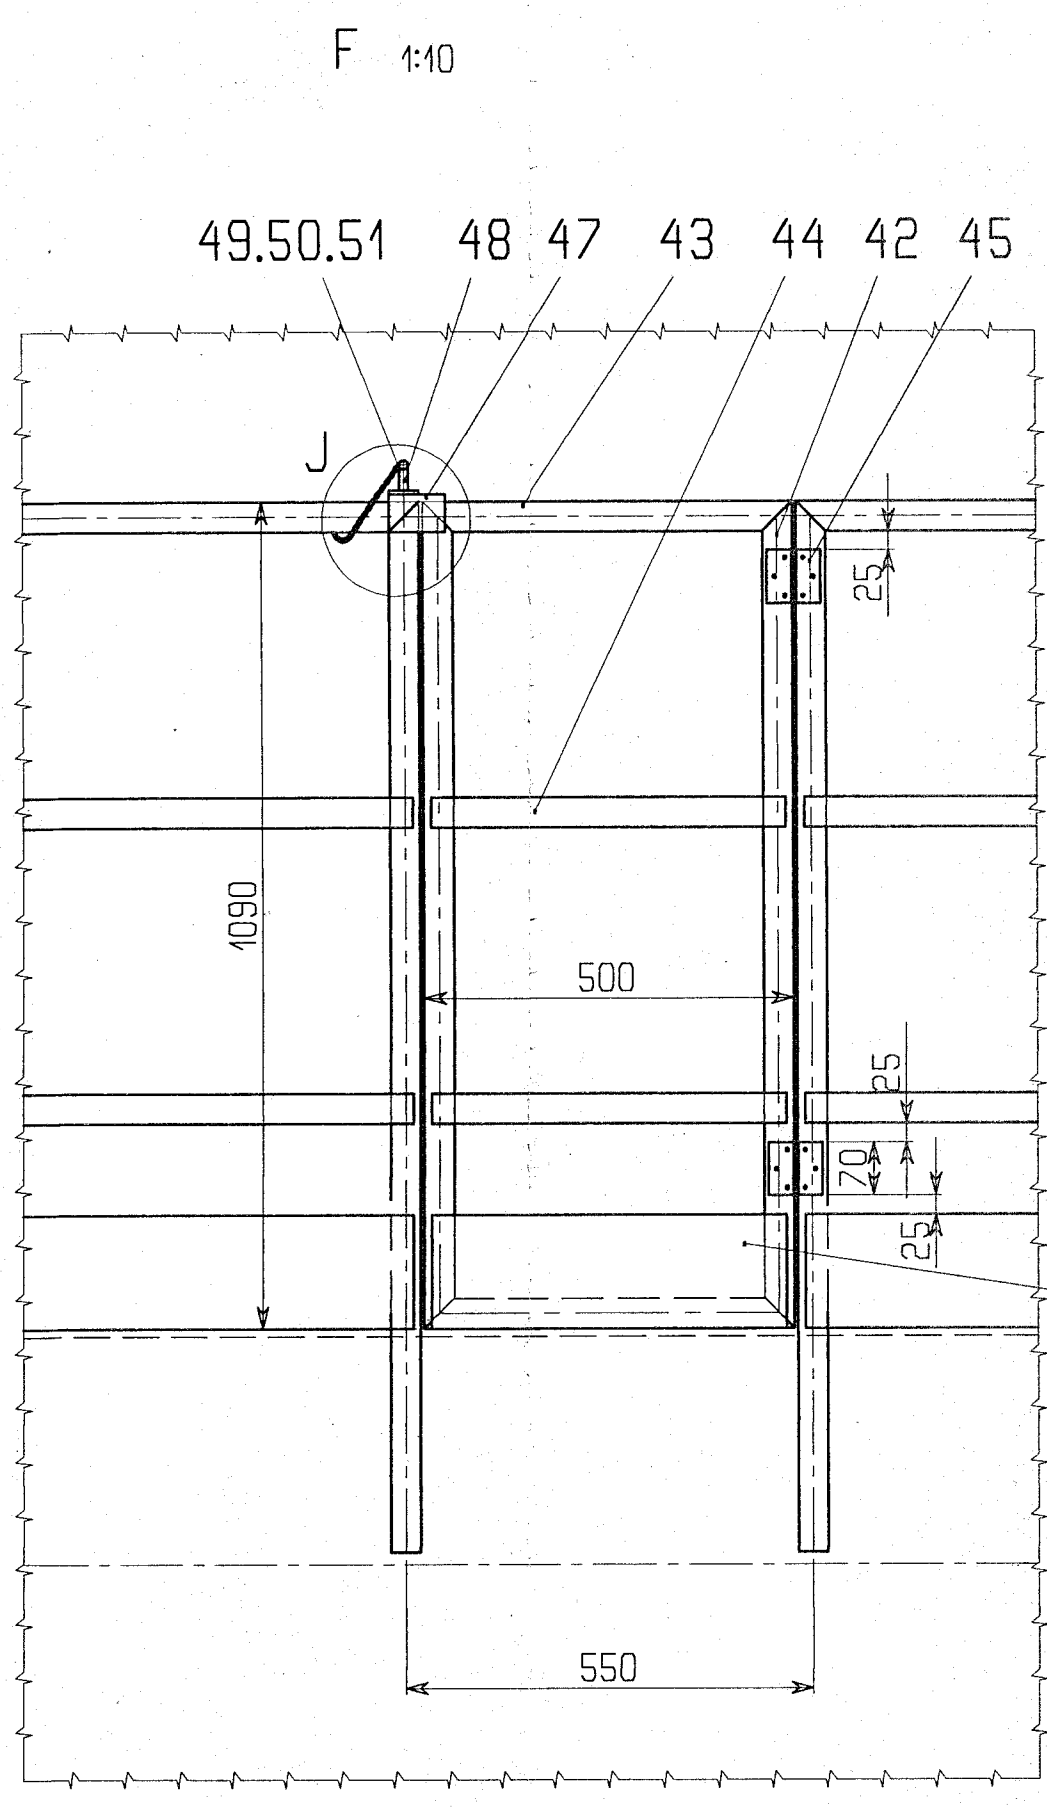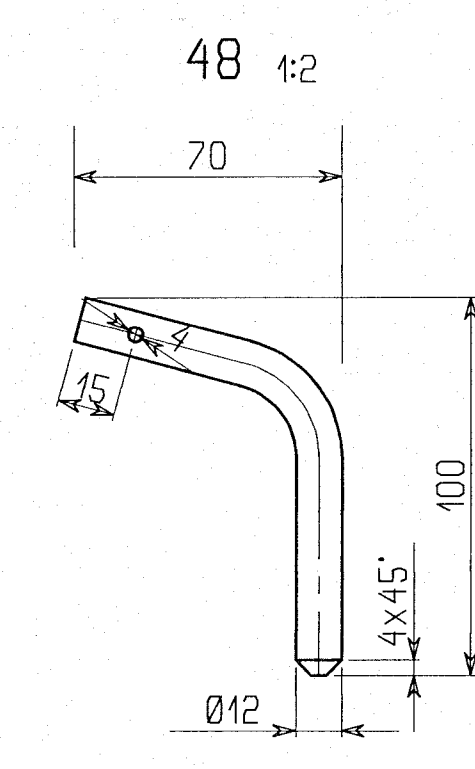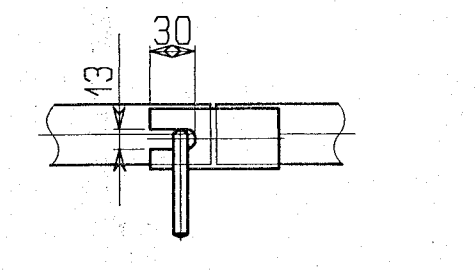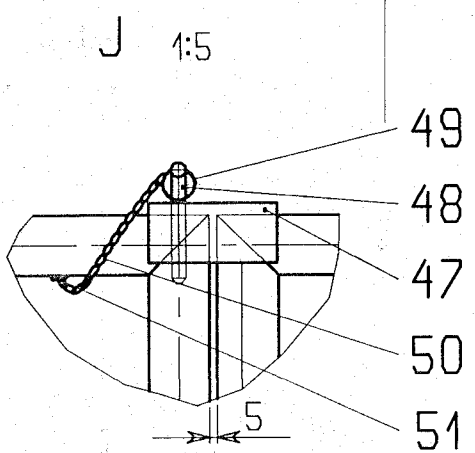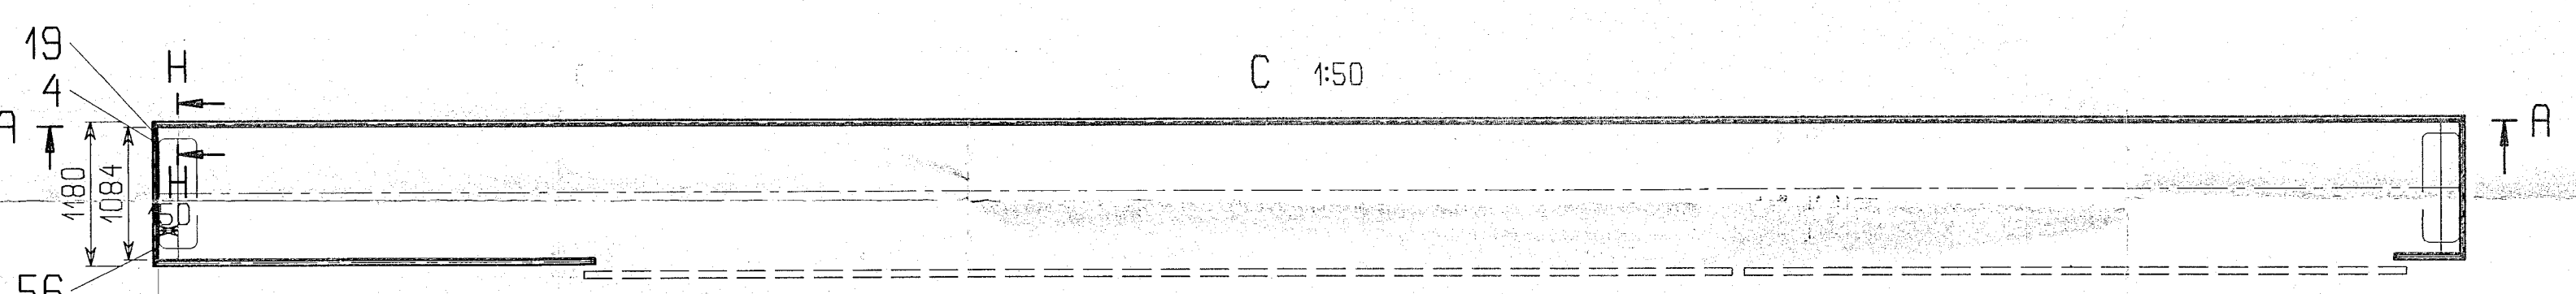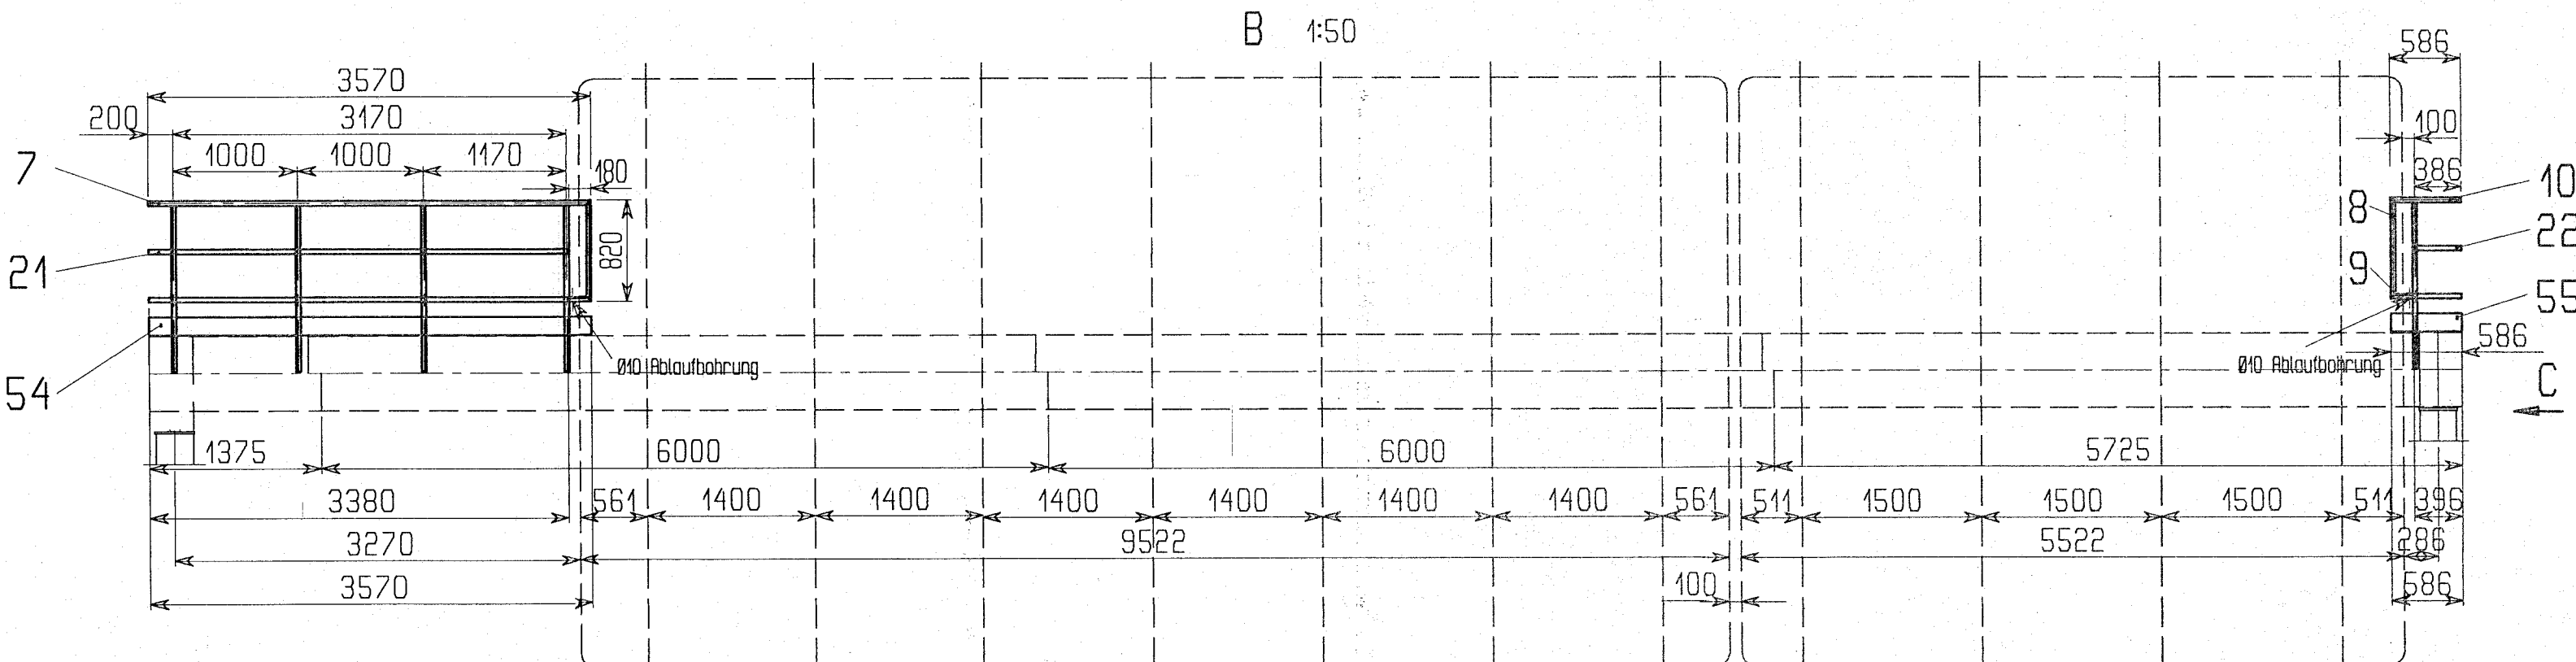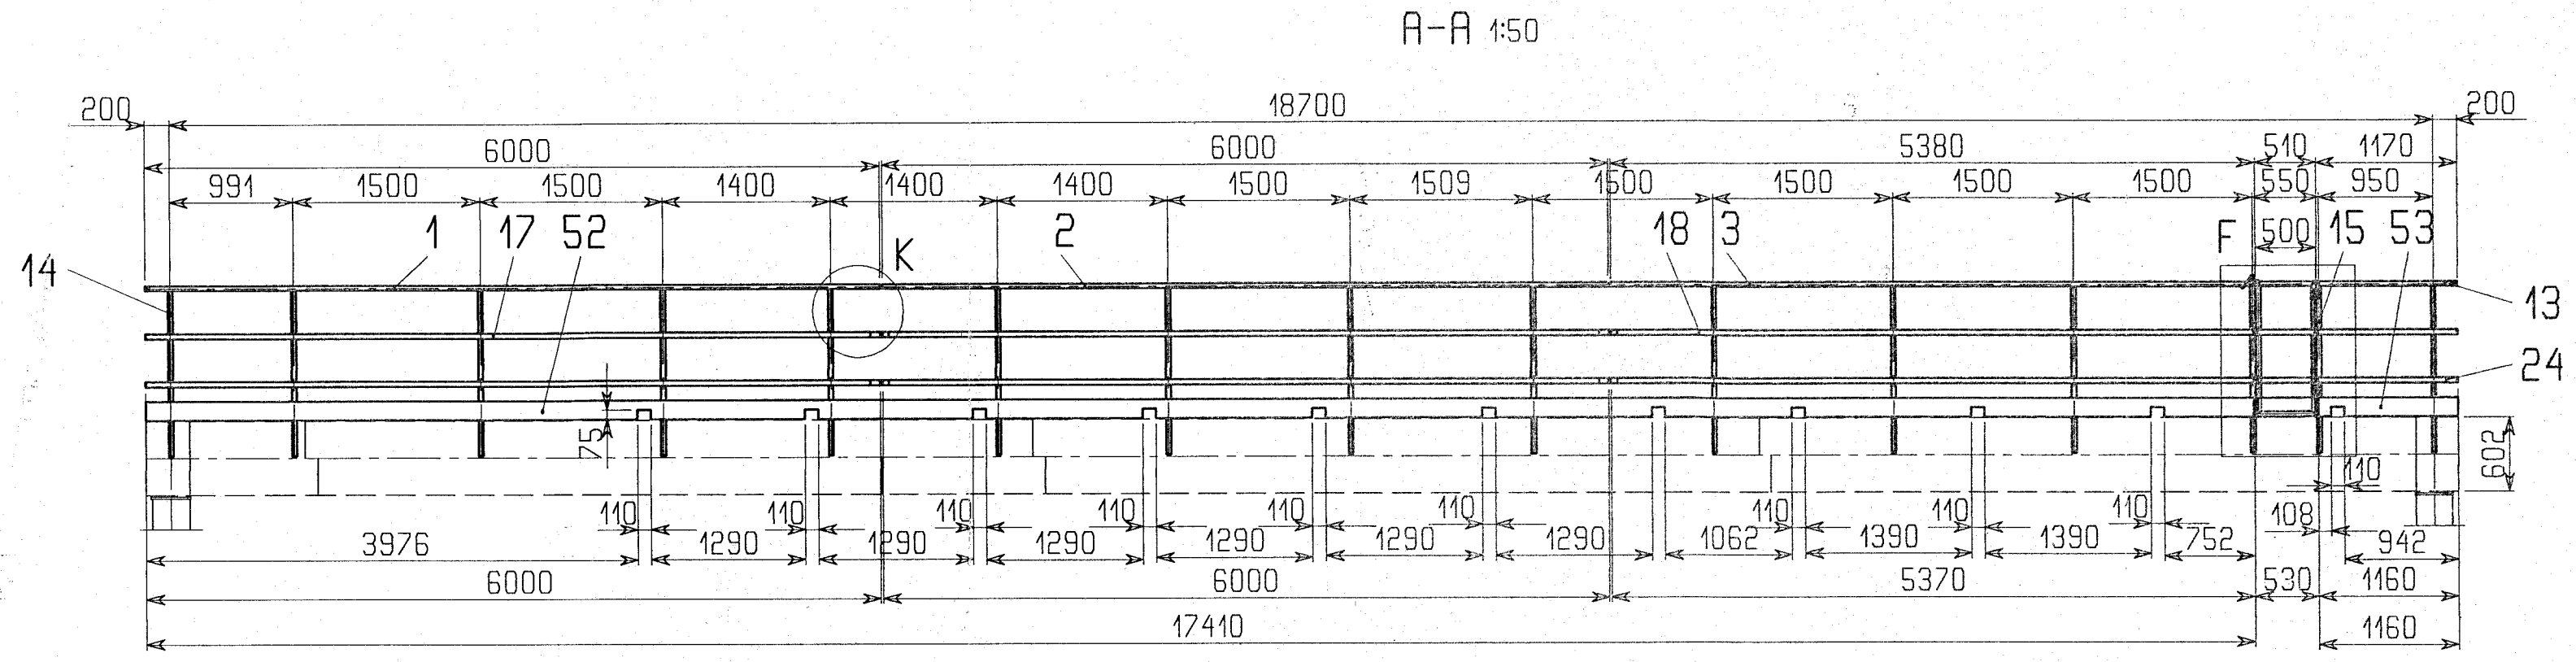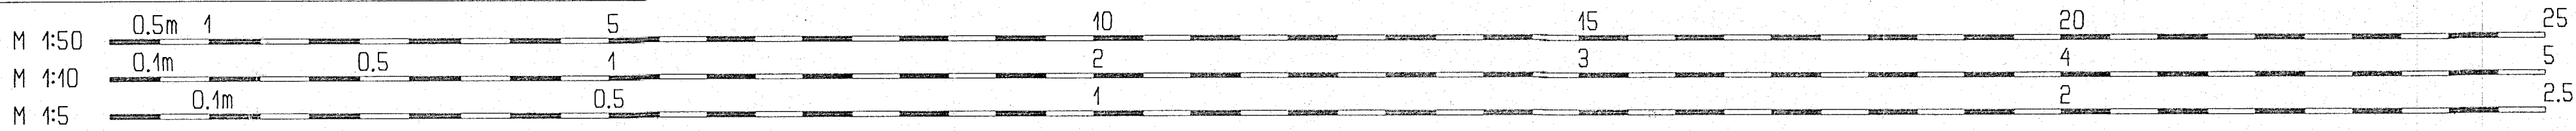

A		überarbeitet	21.02.02	Fuchs
Nr.		Änderung	Datum	Name
Ausführungsunterlagen aufgestellt:		Ausführende Baufirma		
Dambach-Werke GmbH 76571 Gaggenau		Dambach-Werke GmbH 76571 Gaggenau		
Gaggenau, den 21.02.2002		i.A. Fuchs		
Straßenbauverwaltung		Unterlage		
DEGES Deutsche Einheit Fernstraßenplanung- und -bau GmbH, Zimmerstraße 54, 10117 Berlin Im Auftrag von:		Blatt-Nr.: 1/1		
ABA Sachsen Verkehrsprojekt Deutsche Einheit		Projekt-Nr.:		
Objekt		2001 Datum Name		
Bauwerk		bearbeitet: 31.01. Fuchs		
A4 Eisenach-Görlitz AS: Dreieck Chemnitz FR: Eisenach km: 14280 Pos.: 41		gezeichnet: geprüf:		
Planerstellung		RSB-Nr.:		
Geländer		Zeichn.-Nr.: 19674-9-SA		
Maßstab: 1:50 (1:10; 1:5; 1:2)		geprüft in stat. und konstruktiver Hinsicht:		
geprüft in techn. geometr. und vertraglicher Hinsicht:		Baubereitstellung / Bauüberwachung		
zur Bauausführung freigegeben vorbehaltlich der Genehmigung		genehmigt		
DEGES Projektberatersleiter		Zur Ausführung genehmigt		
Berlin, den		 den		
Gesehen:		Gesehen:		
DEGES Projektberatersleiter		Berlin, den		
Die Gleichstellung dieses Planes mit dem Prüfplan bestätigt:		Koordinator:		
den		Aufgestellt am:		
Koordinator:				

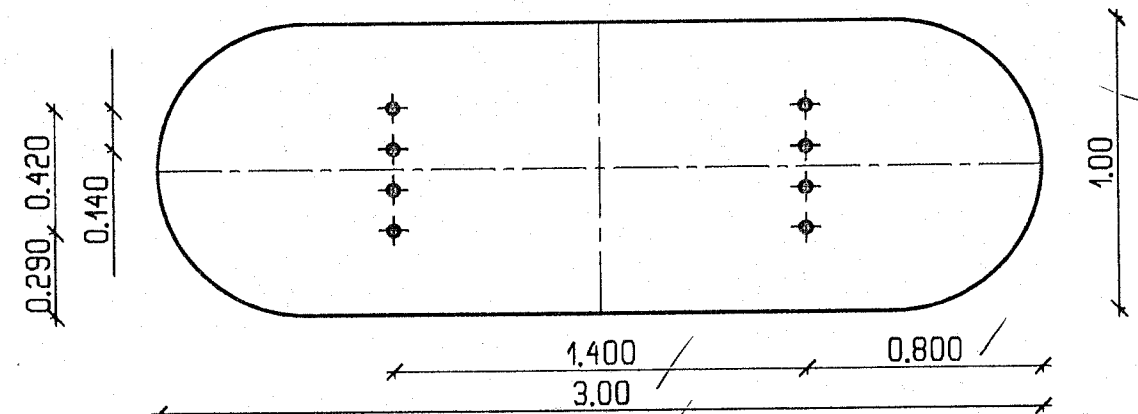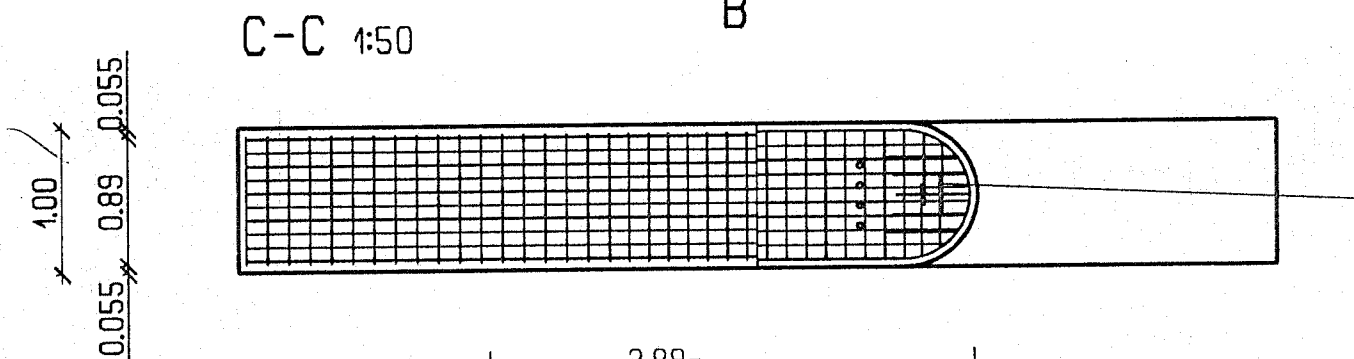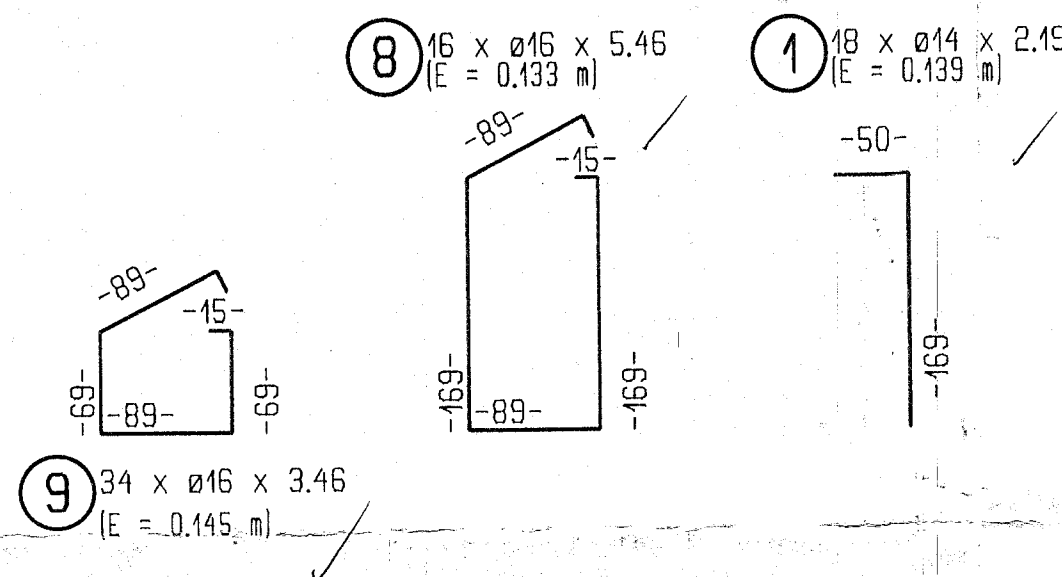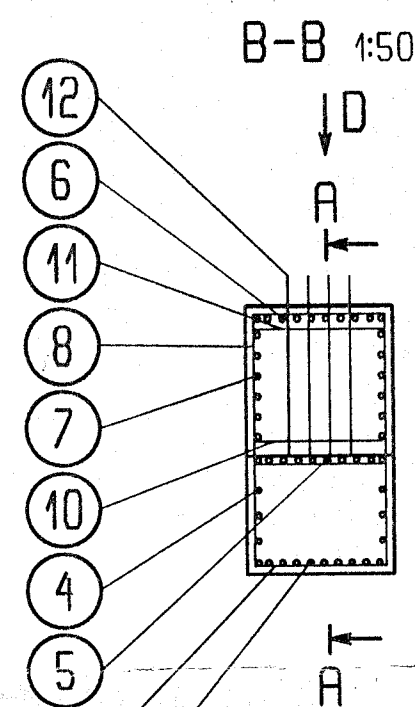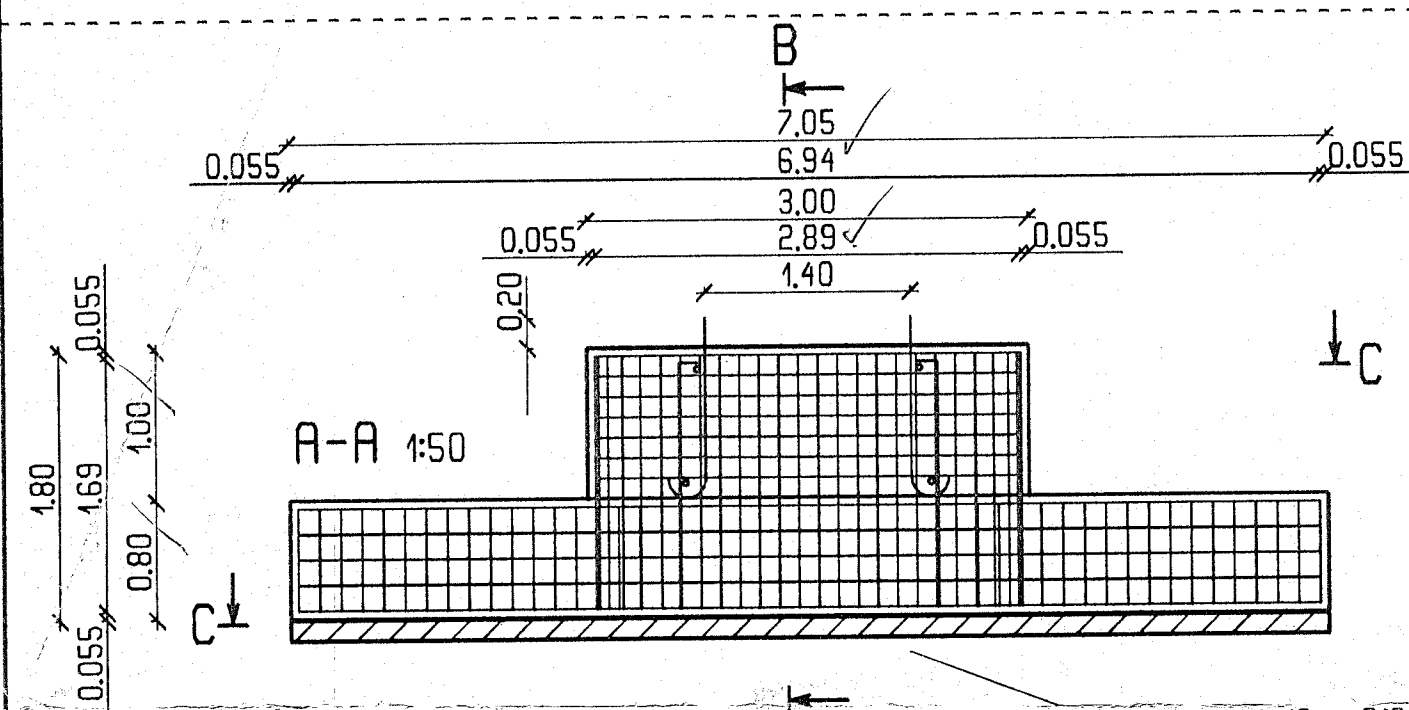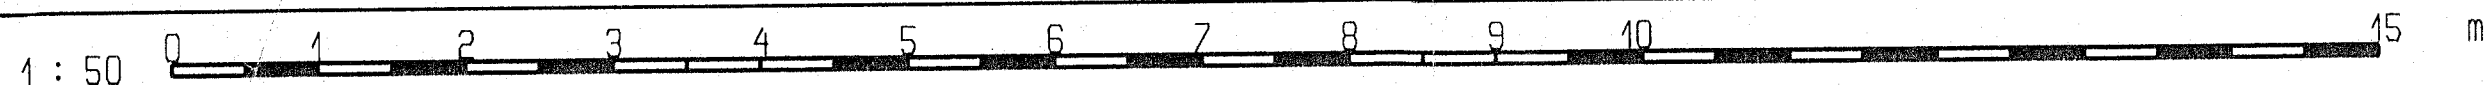

Transportbeton DIN 1045 8.425 + 0.705 cbm

Gesamtvolumen Beton : B 35/hohe Frost- und Tausalz-
Betongüte (N/qmm) : beständigkeit, LP-Bildner

Betonstahl : IV S/
Betonkonsistenz : K P
Stieblinienbereich : A - B
Körnung bis (mm) : 032
Mehlkorn (kg) : <= 430
Zement (kg) : 300 - 370
W/Z : <= 0.5
Betonüberdeckung : 5.5 cm
Biegerollendurchm. : Tab. 18
Prüfkörper : 3 Stück

Aus dem Erdreich herausragende Fundamenteile sind
als sauberer geschlossener Sichtbeton herzustellen
Sichtkanten 3 cm gebrochen. Fußplatten unterfugen

Pos.	Stk	Benennung	Z-nr./DIN nr.	Rohmaß	Werkstoff	Masse (kg)
12	8	Anker ø36x1200	Id.Nr.: 706684	Güte 5.6/zn	80	
11	2	BSI 500 S ø25	DIN 488	890	IV S	6
10	2	BSI 500 S ø25	DIN 488	890	IV S	6
9	34	BSI 500 S ø16	DIN 488	3460	IV S	185
8	16	BSI 500 S ø16	DIN 488	5460	IV S	137
7	14	BSI 500 S ø14	DIN 488	4197	IV S	71
6	8	BSI 500 S ø14	DIN 488	3190	IV S	30
5	10	BSI 500 S ø14	DIN 488	7240	IV S	87
4	6	BSI 500 S ø10	DIN 488	7240	IV S	26
3	10	BSI 500 S ø14	DIN 488	6290	IV S	76
2	10	BSI 500 S ø14	DIN 488	6290	IV S	76
1	18	BSI 500 S ø14	DIN 488	2190	IV S	47



Ganzzahlige Maße in cm, ø in mm, Stücklisten-Maße in mm, alle anderen Maße in m

Mikro-Film

Nr.		Änderung		Datum		Name	
Ausführungsunterlagen aufgestellt:				Ausführende Baufirma			
Dombach-Werke GmbH 76571 Gaggenau				Dombach-Werke GmbH 76571 Gaggenau			
Gaggenau, den: 09.01.2001 i.A. Fuchs				den:			
Straßenbauverwaltung DEGES Deutsche Einheit Fernstraßenplanung- und -bau GmbH, Zimmerstraße 54, 10117 Berlin im Auftrag von: ABA Sachsen Verkehrsprojekt Deutsche Einheit				Unterlage Blatt-Nr.: 1/1 Projekt-Nr.:			
Objekt				2001 Datum Name			
Bauwerk Verkehrszeichenbrücke BAB A4 AS: Dreieck Chemnitz FR: Eisenach km: 11+280 Pos: 41				bearbeitet: 09.01. Fuchs gezeichnet: geprüft:			
Plandarstellung				ASB-Nr.:			
Fundament im Mittelstreifen Schal- und Bewehrungsplan				Zeichn.-Nr.: 19674-9-2			
In bauseitiger Hinsicht geprüft				Maßstab: 1:50 (1:25)			
geprüft in techn. geometr. und vertraglicher Hinsicht:				Karlsruhe, den geprüft in stat. und konstruktiver Hinsicht: Prüfverz. 2.1.03.02 P 409 2002			
Baubereitstellung / Bauüberwachung				Prüfingenieur für Baustatik ggm. Anerkennungsurkunde des Wirtschaftsministeriums Baden-Württemberg vom 4. Juni 1997 für die Fachrichtungen Metallbau (I) und Massivbau (I)			
zur Bauausführung freigegeben vorbehaltlich der Genehmigung				genehmigt Dr.-Ing. D. H. Maier Hübschstr. 21, 76135 Karlsruhe Tel.: 0721/8299-0, Fax 8299-75			
DEGES Projektbereichsleiter				Zur Ausführung genehmigt			
Berlin, den				den			
Gesehen:				Gesehen:			
DEGES Projektbereichsleiter				den			
Berlin, den				den			
Die Gleichstellung dieses Planes mit dem Prüfplan bestätigt:				Koordinator:			
den				den			
Koordinator:				Aufgestellt am:			

1 : 50 0 1 2 3 4 5 6 7 8 9 10 15 m

Mikro-Film

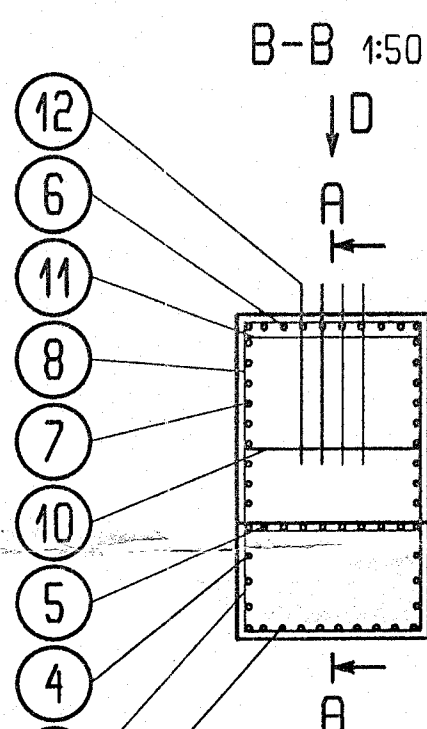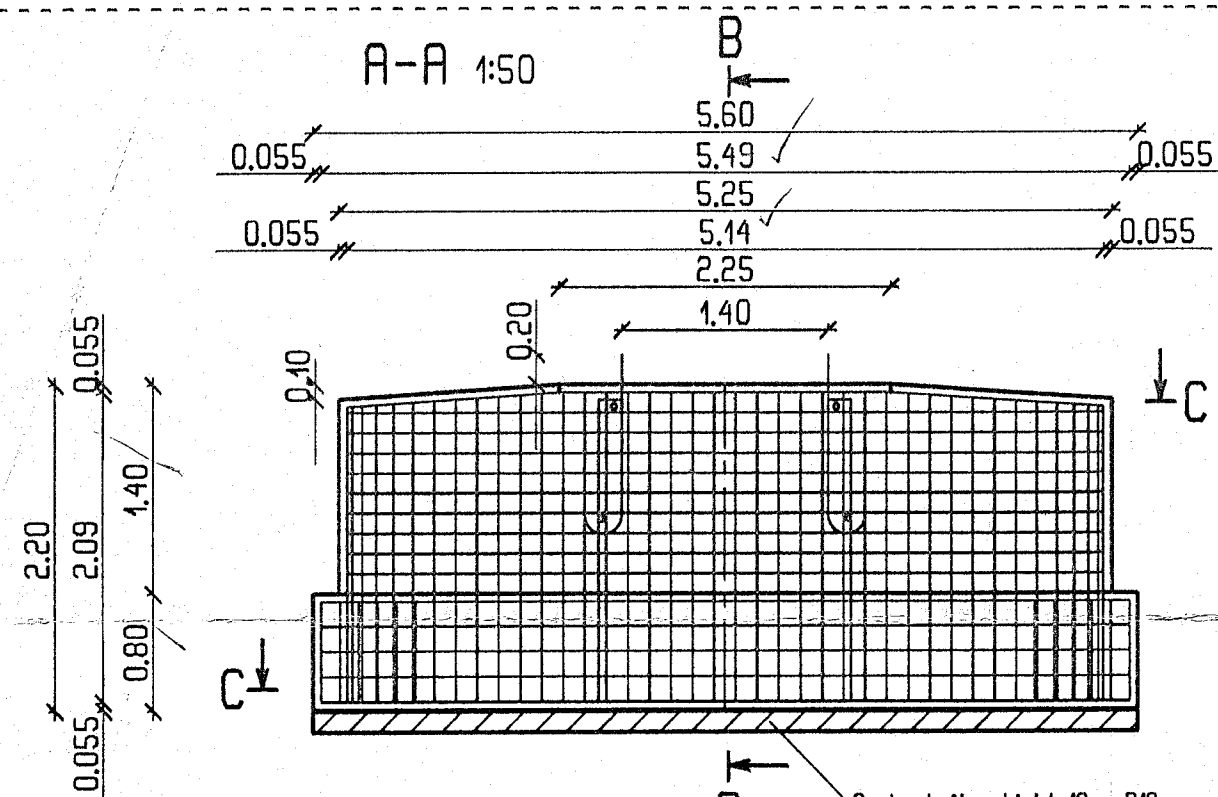


9 12 x Ø16 x 4.05
(E = 0.128 m)

8 28 x Ø16 x 6.86
(E = 0.146 m)

1 24 x Ø14 x 2.89
(E = 0.143 m)

12
6
11
8
7
10
5
4
9
2+3
1

D 1:50 (90° gedreht)





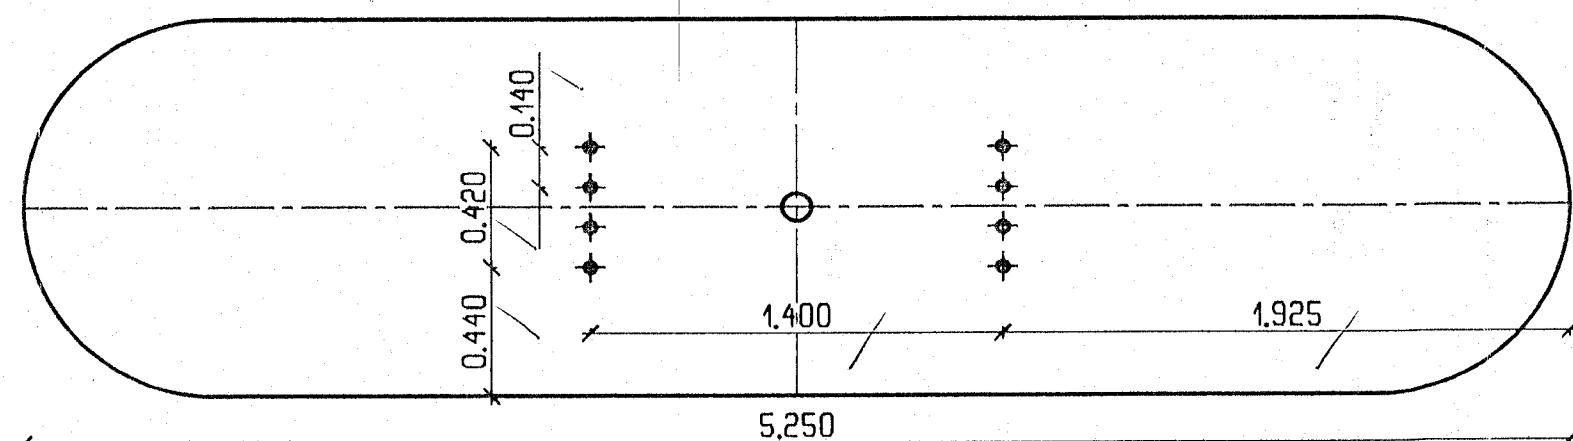


Transportbeton DIN 1045

Gesamtvolumen Beton : 14,871 + 0,728 cbm
Betongüte (N/qmm) : B 35/hohe Frost- und Tausalzbeständigkeit, LP-Bildner
Betonstahl : IV S
Betonkonsistenz : K P
Stieblinienbereich : A - B
Körnung bis (mm) : Ø32
Mehlkorn (kg) : <= 430
Zement (kg) : 300 - 370
W/Z : <= 0,5
Betonüberdeckung : 5,5 cm
Biegehalldurchm. : Tab. 18
Prüfkörper : 3 Stück

Aus dem Erdreich herausragende Fundamentteile sind als sauberer geschlossener Sichtbeton herzustellen
Sichtkanten 3 cm gebrochen. Fußplatten unterfugen

Pos.	Stk	Benennung	Z-nr./DIN nr.	Rohmaß	Werkstoff	Masse (kg)
12	8	Anker Ø36x1200	Id.Nr.: 706684	Böte 5.61Zn	80	
11	2	BSt 500 S Ø25	DIN 488	1190	IV S	9
10	2	BSt 500 S Ø25	DIN 488	1190	IV S	9
9	12	BSt 500 S Ø16	DIN 488	4059	IV S	76
8	28	BSt 500 S Ø16	DIN 488	6860	IV S	303
7	20	BSt 500 S Ø14	DIN 488	6619	IV S	159
6	8	BSt 500 S Ø14	DIN 488	4200	IV S	40
5	10	BSt 500 S Ø14	DIN 488	5790	IV S	69
4	6	BSt 500 S Ø10	DIN 488	5790	IV S	21
3	10	BSt 500 S Ø14	DIN 488	5940	IV S	71
2	10	BSt 500 S Ø14	DIN 488	5940	IV S	71
1	24	BSt 500 S Ø14	DIN 488	2890	IV S	83

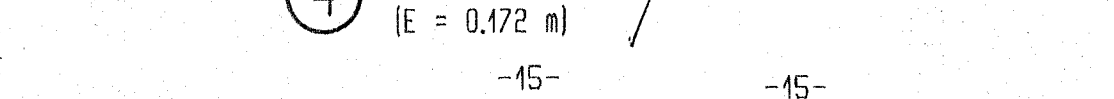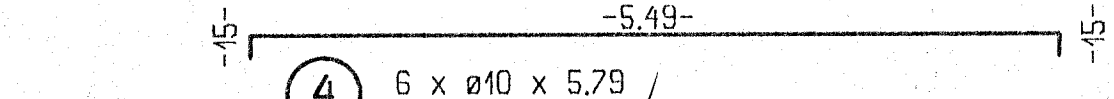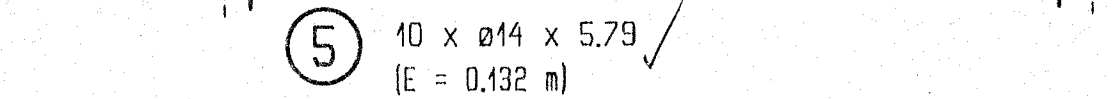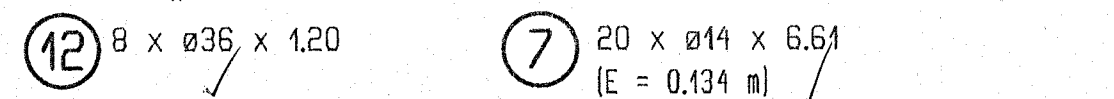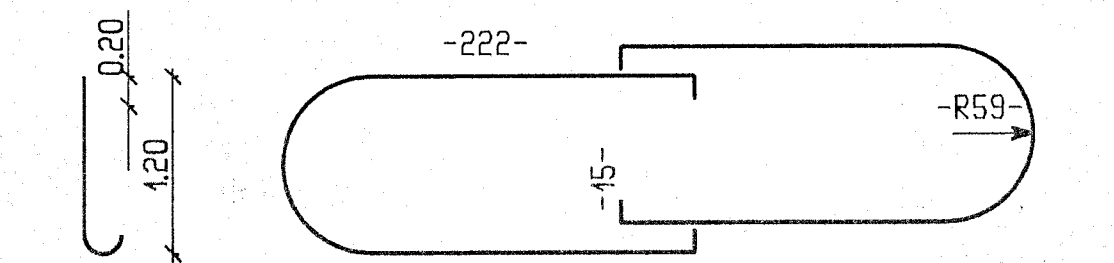

Ganzzahlige Maße in cm, Ø in mm, Stücklisten-Maße in mm, alle anderen Maße in m

Nr.	Änderung	Datum	Name
Ausführungsunterlagen aufgestellt:		Ausführende Baufirma	
Dambach-Werke GmbH 76571 Gaggenau		Dambach-Werke GmbH 76571 Gaggenau	
Gaggenau, den: 18.02.2002		den:	
Straßenbauverwaltung DEGES Deutsche Einheit Fernstraßenplanung- und -bau GmbH, Zimmerstraße 54, 10117 Berlin (im Auftrag von: ABA Sachsen Verkehrsprojekt Deutsche Einheit		Unterlage Blatt-Nr.: 1/1 Projekt-Nr.:	
Bauwerk: Verkehrszeichenbrücke BAB A4 Dreieck Chemnitz FR: Eisenbach km: 1+280 Pos: 41		2002 bearbeitet: 18.02. gezeichnet: geprüft:	Name Fuchs
Pflanzstellung Fundament im Randstreifen Schal- und Bewehrungsplan		ASB-Nr.: Zeichn.-Nr.: 19674-9-3A In bautechnischer Hinsicht (1:50) (1:25)	
geprüft in techn. geometr. und vertraglicher Hinsicht:		geprüft in stat. und konstruktiver Hinsicht: 21.03.02 Prüfung für Baustatik gem. Anerkennungsurkunde des Wirtschaftsministeriums Baden-Württemberg vom 4. Juni 1997 für die Fachrichtungen Metallbau (I) und Maschinenbau (I)	
Bauüberleitung / Bauüberwachung zur Bauausführung freigegeben vorbehaltlich der Genehmigung		genehmigt Dr.-Ing. D. H. Walter Hübschstr. 21, 76135 Karlsruhe Tel.: 0721/8299-0, Fax 8299-75	
DEGES Projektberichtsleiter		Zur Ausführung genehmigt	
Berlin, den		den	
Gesehen: DEGES Projektberichtsleiter		Gesehen:	
Berlin, den		den	
Die Gleichstellung dieses Planes mit dem Prüfplan bestätigt:		Koordinator:	
den		Aufgestellt am:	
Koordinator:	Aufgestellt am:		