

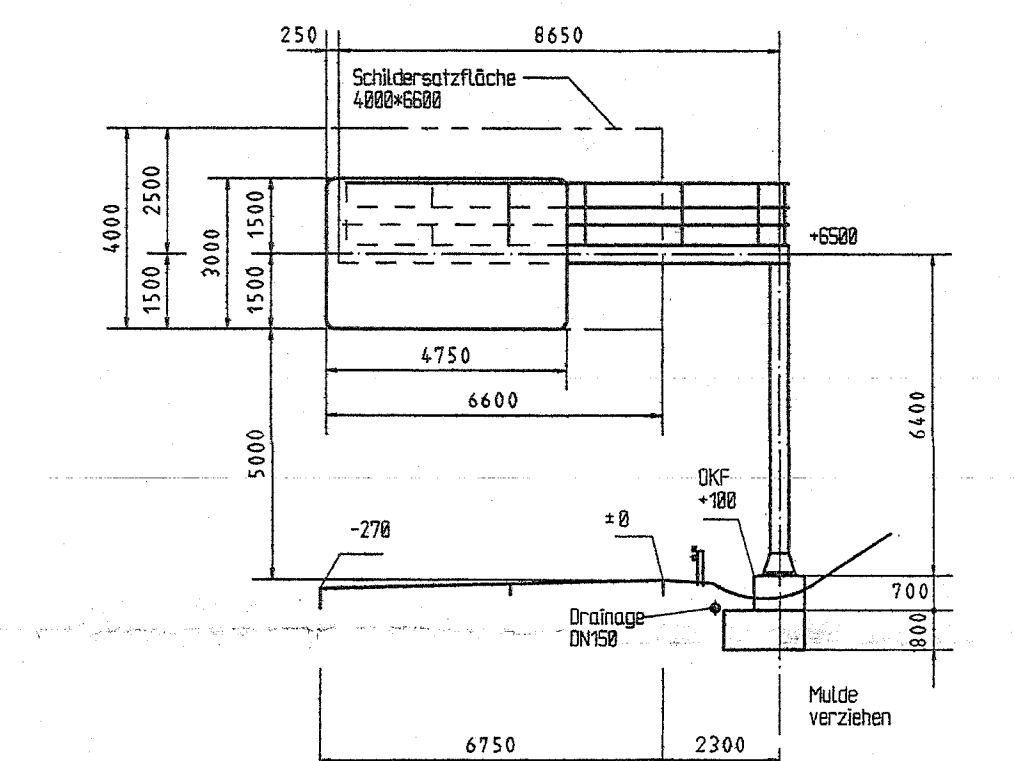
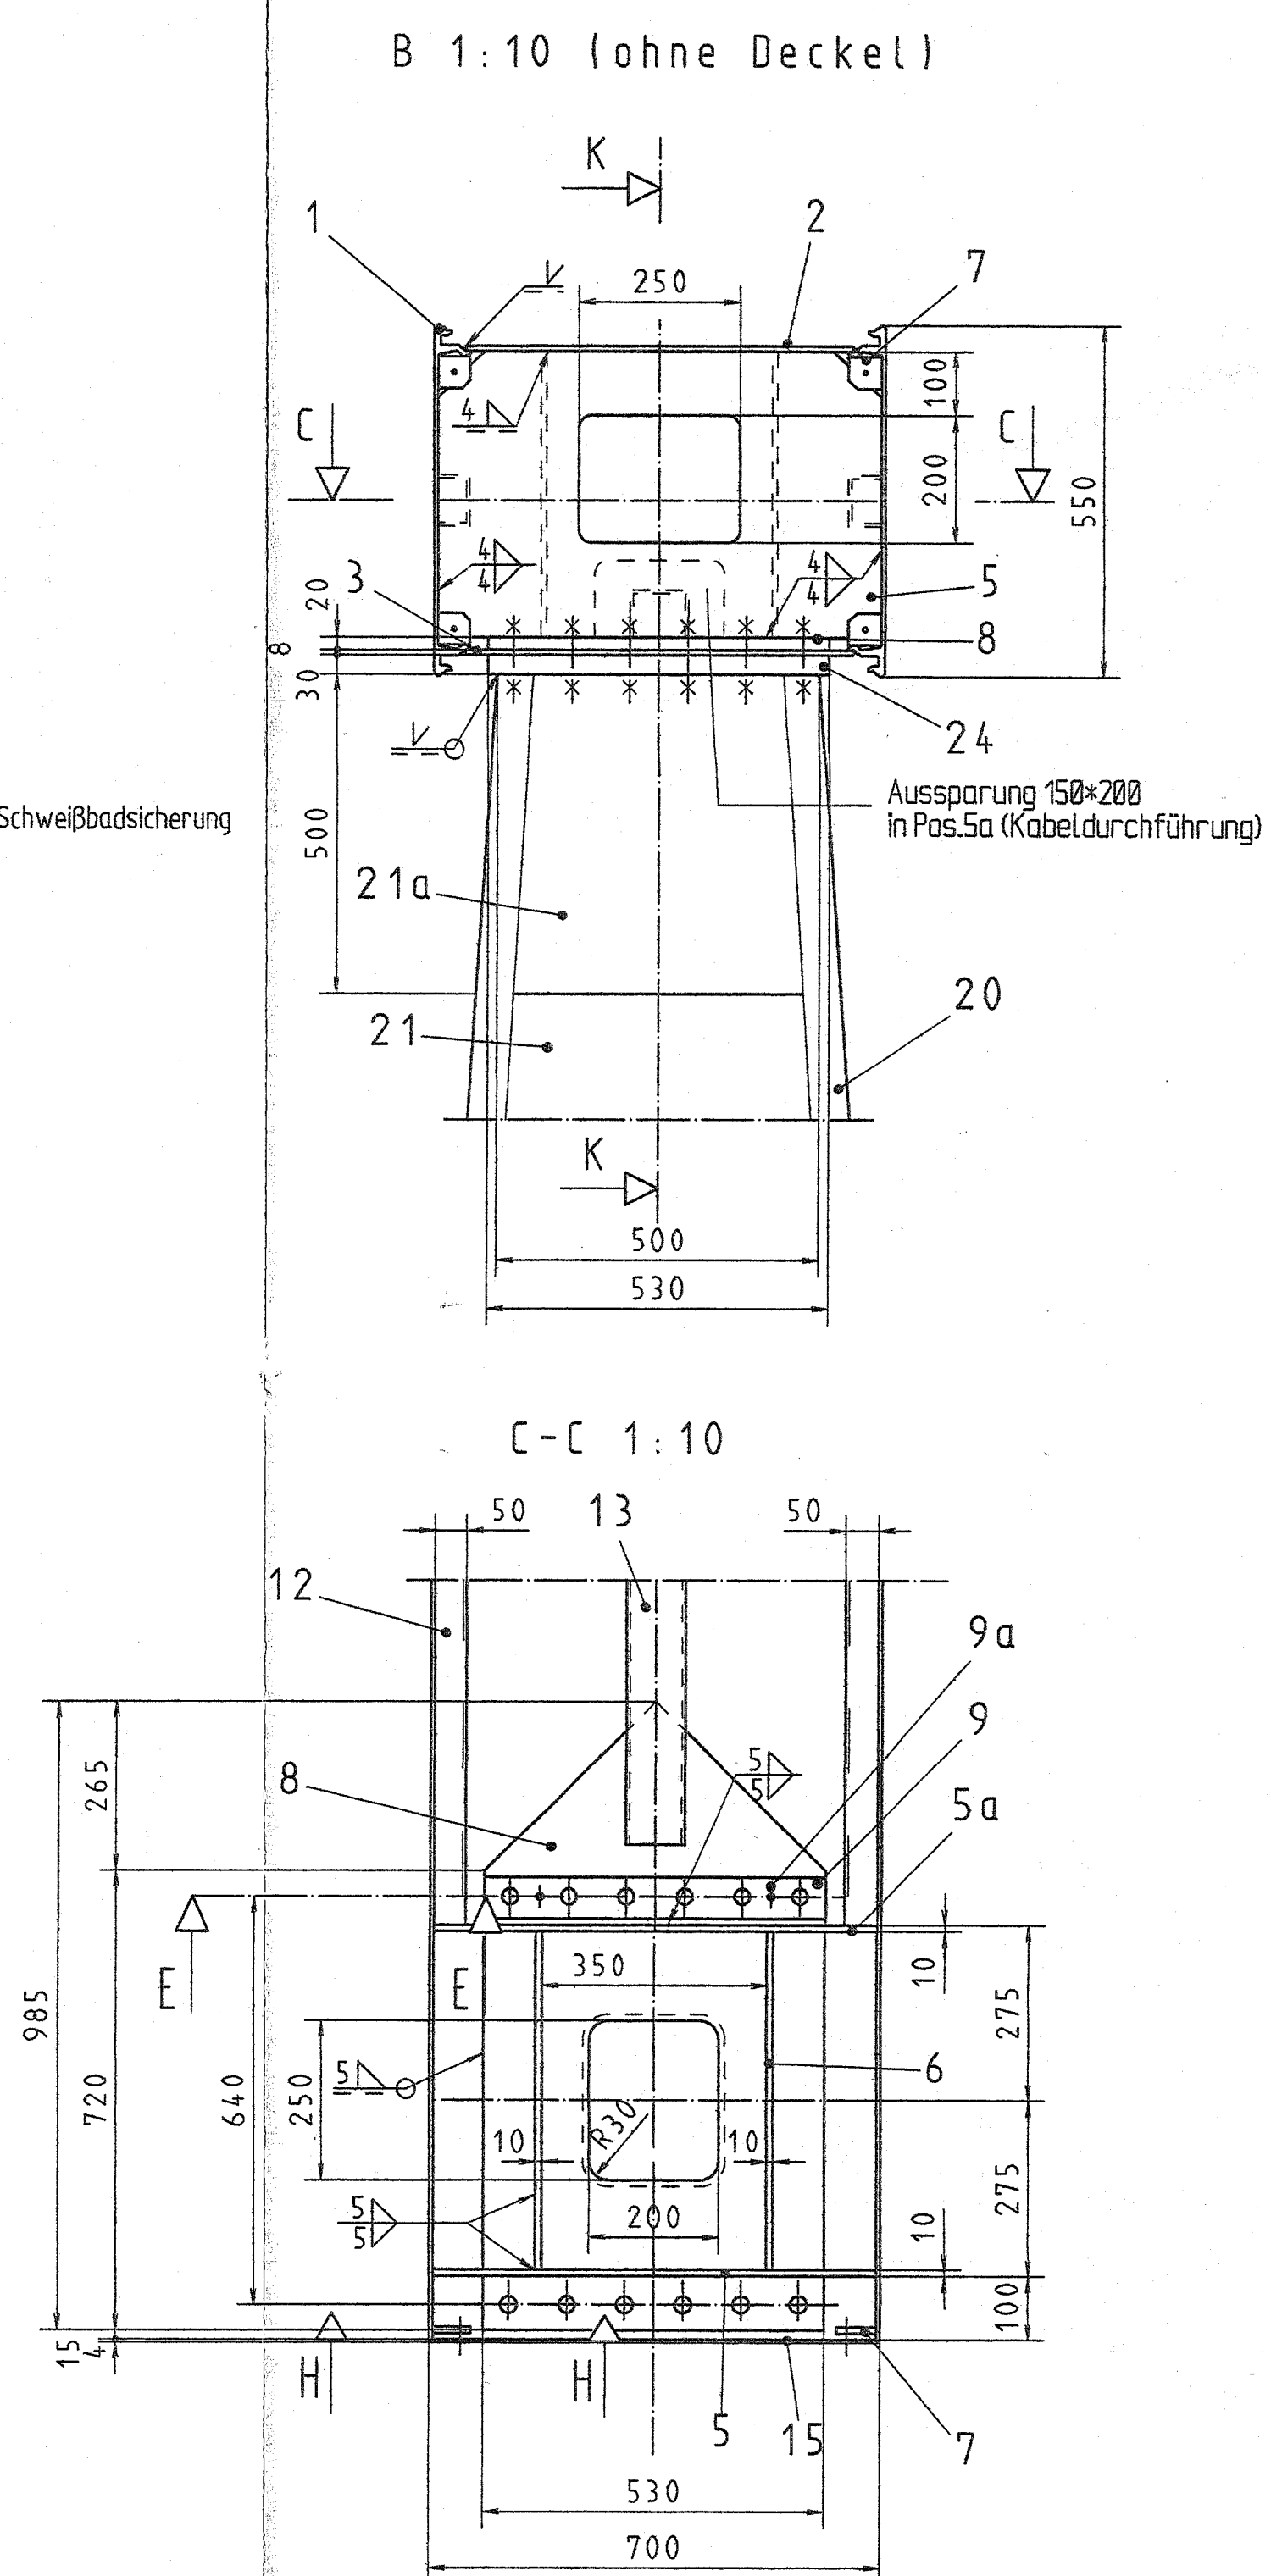
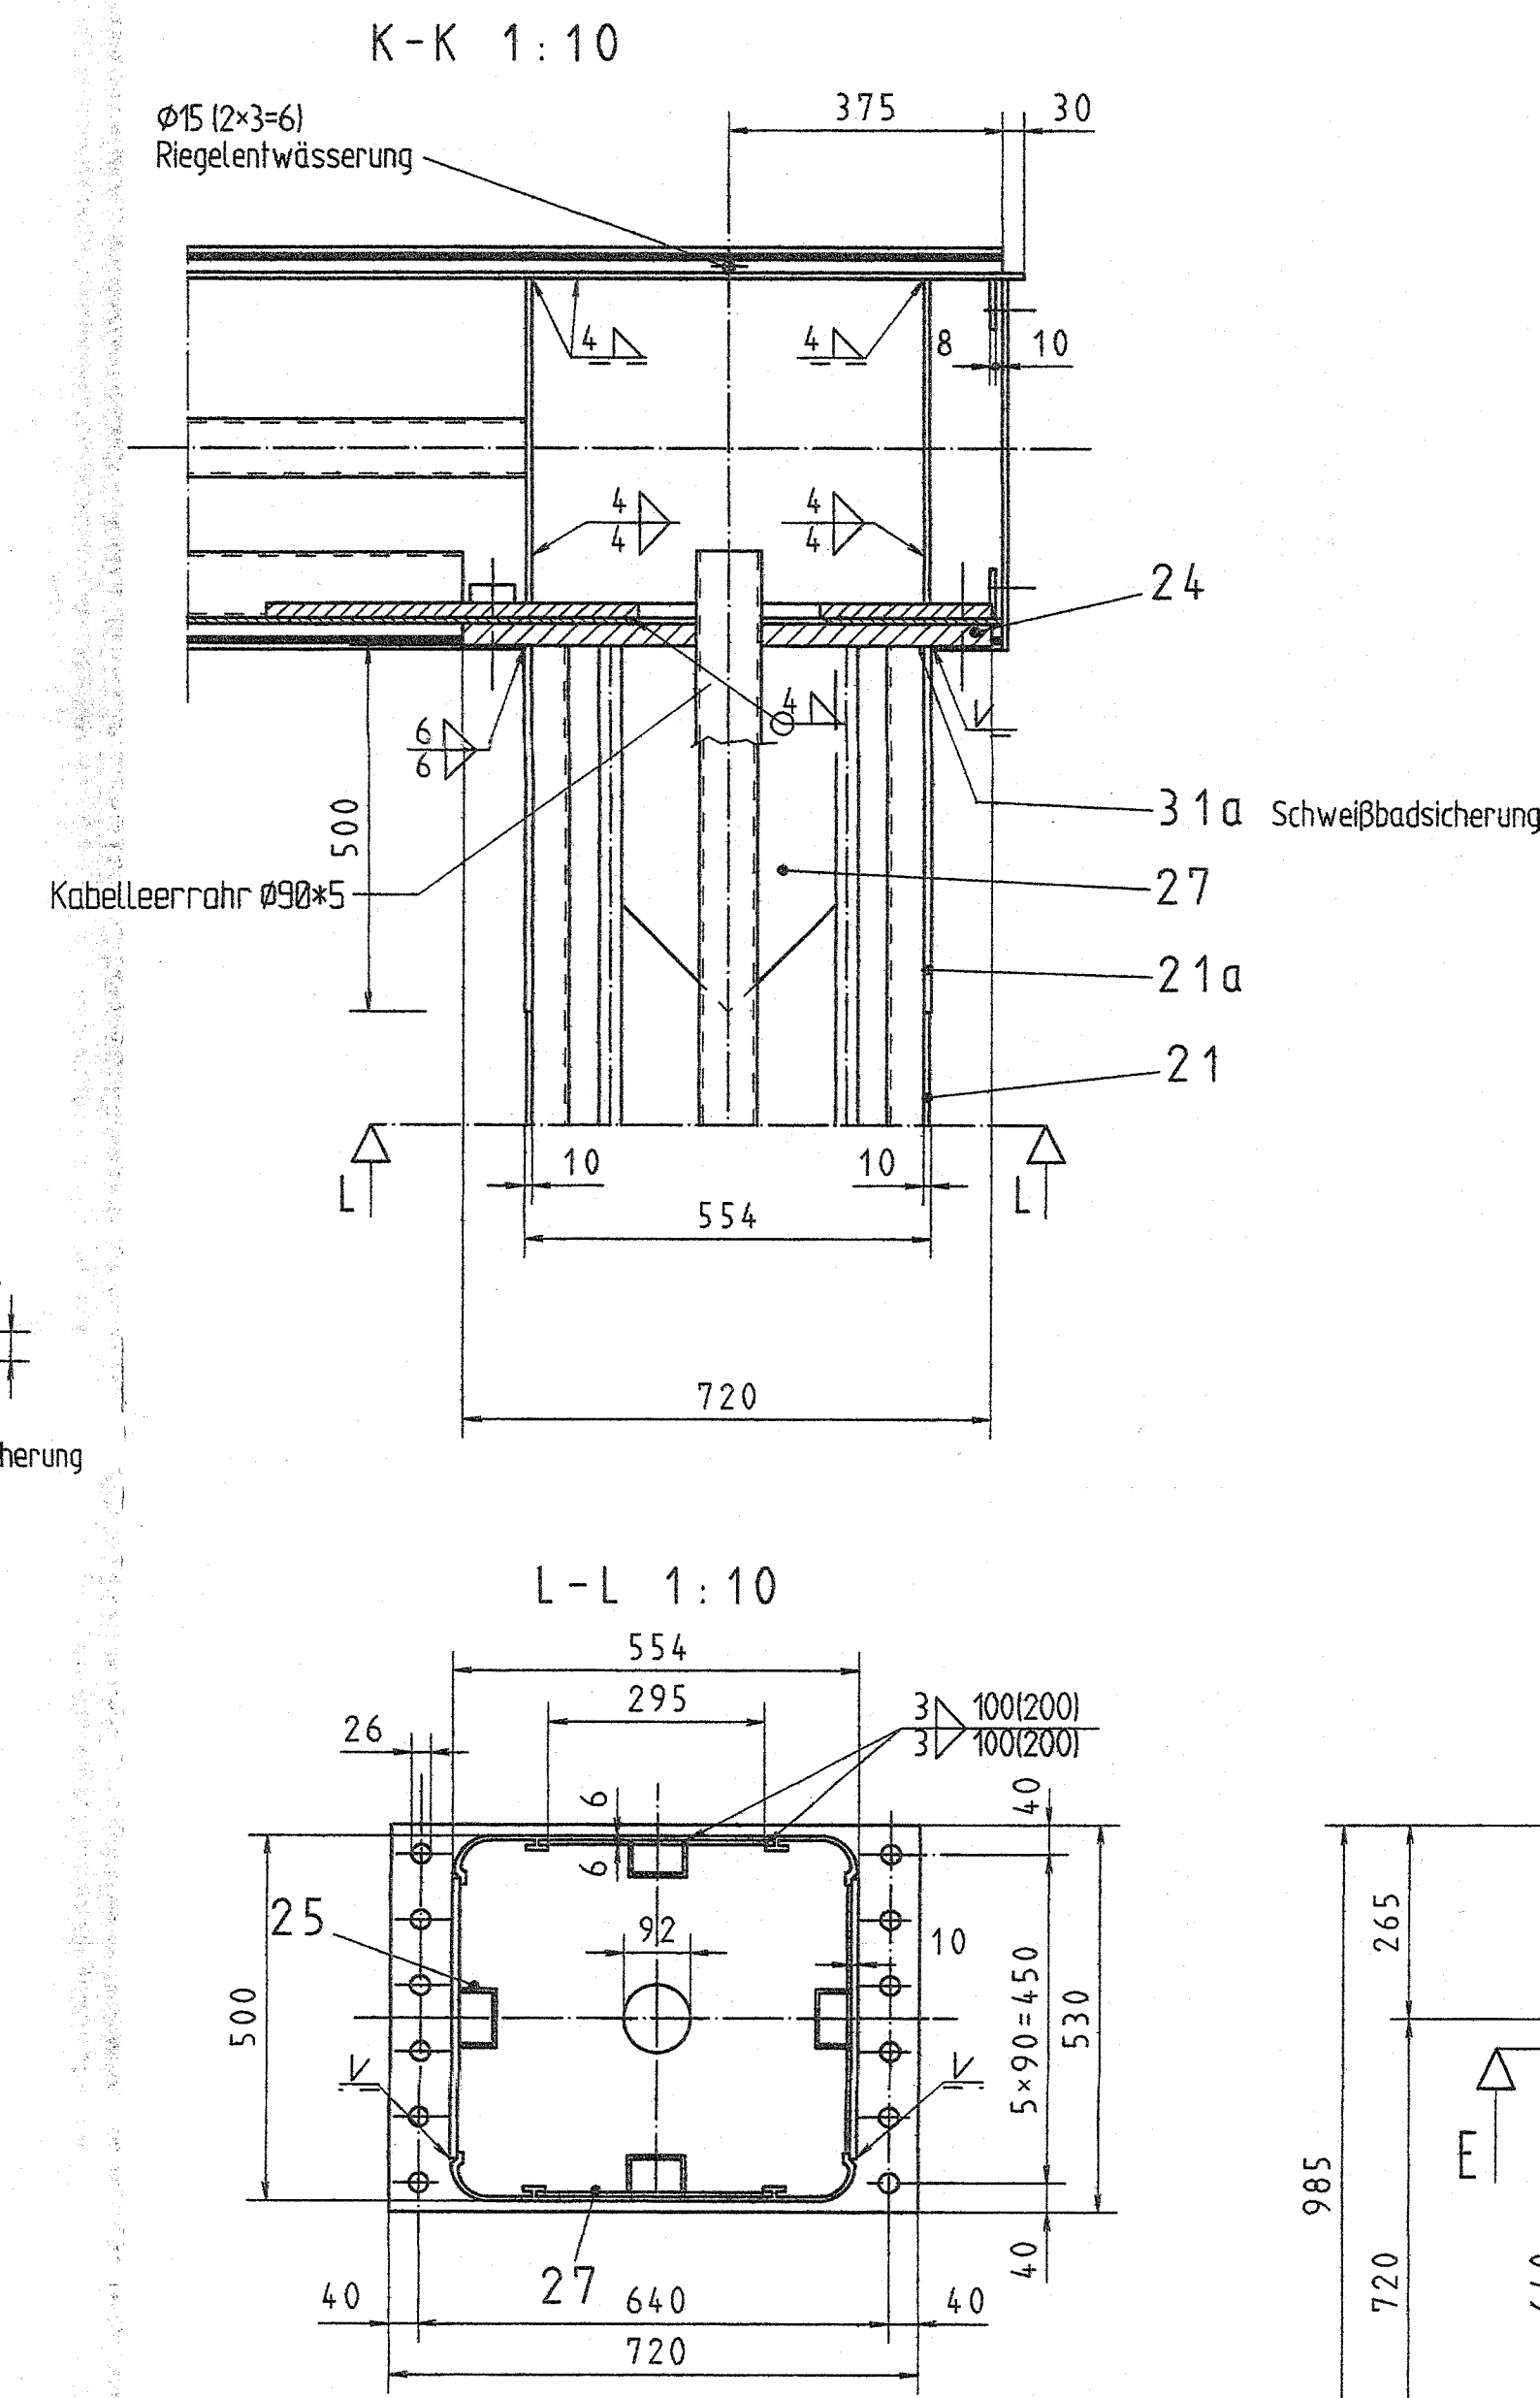
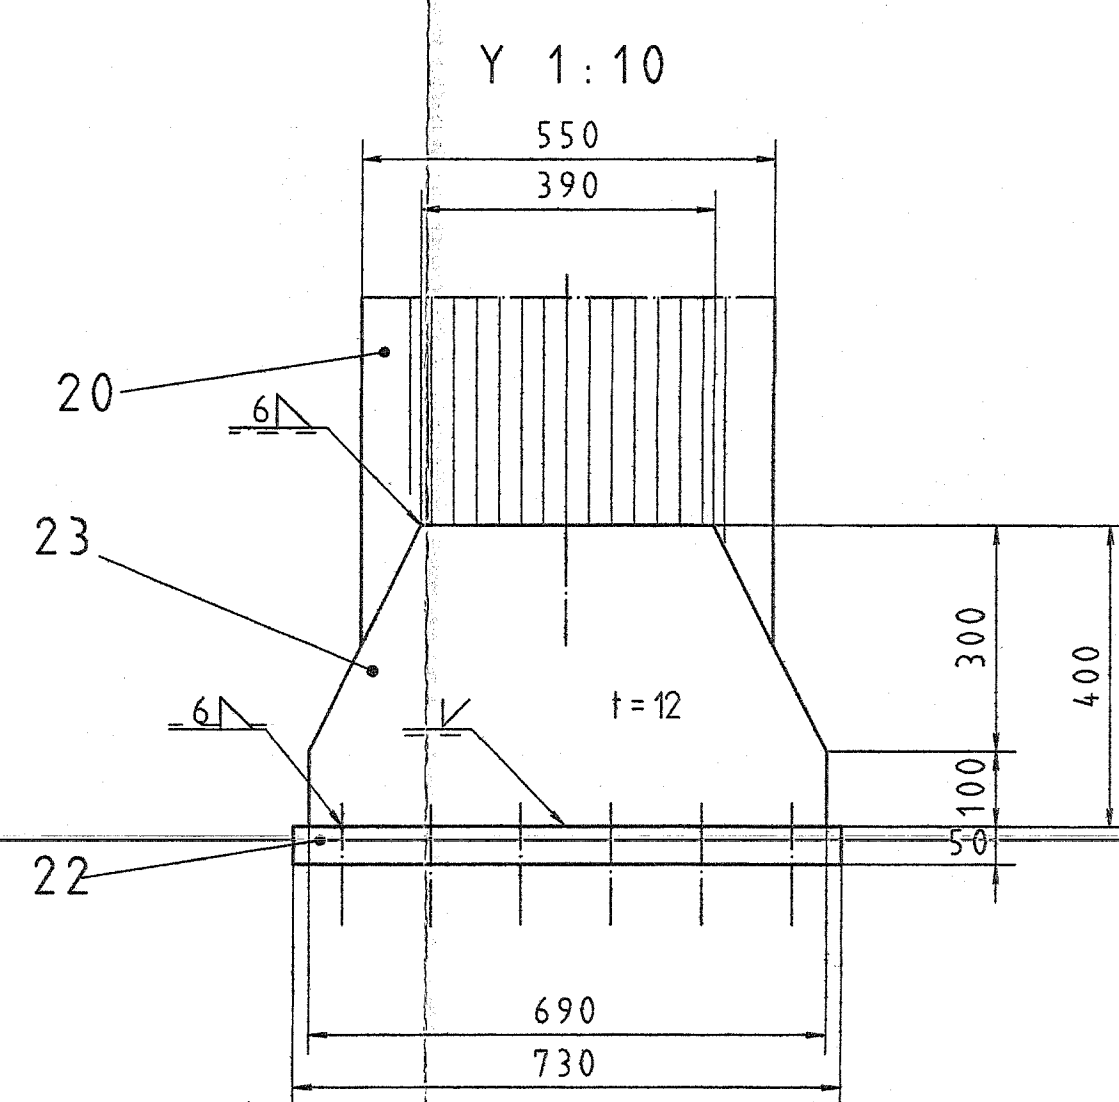
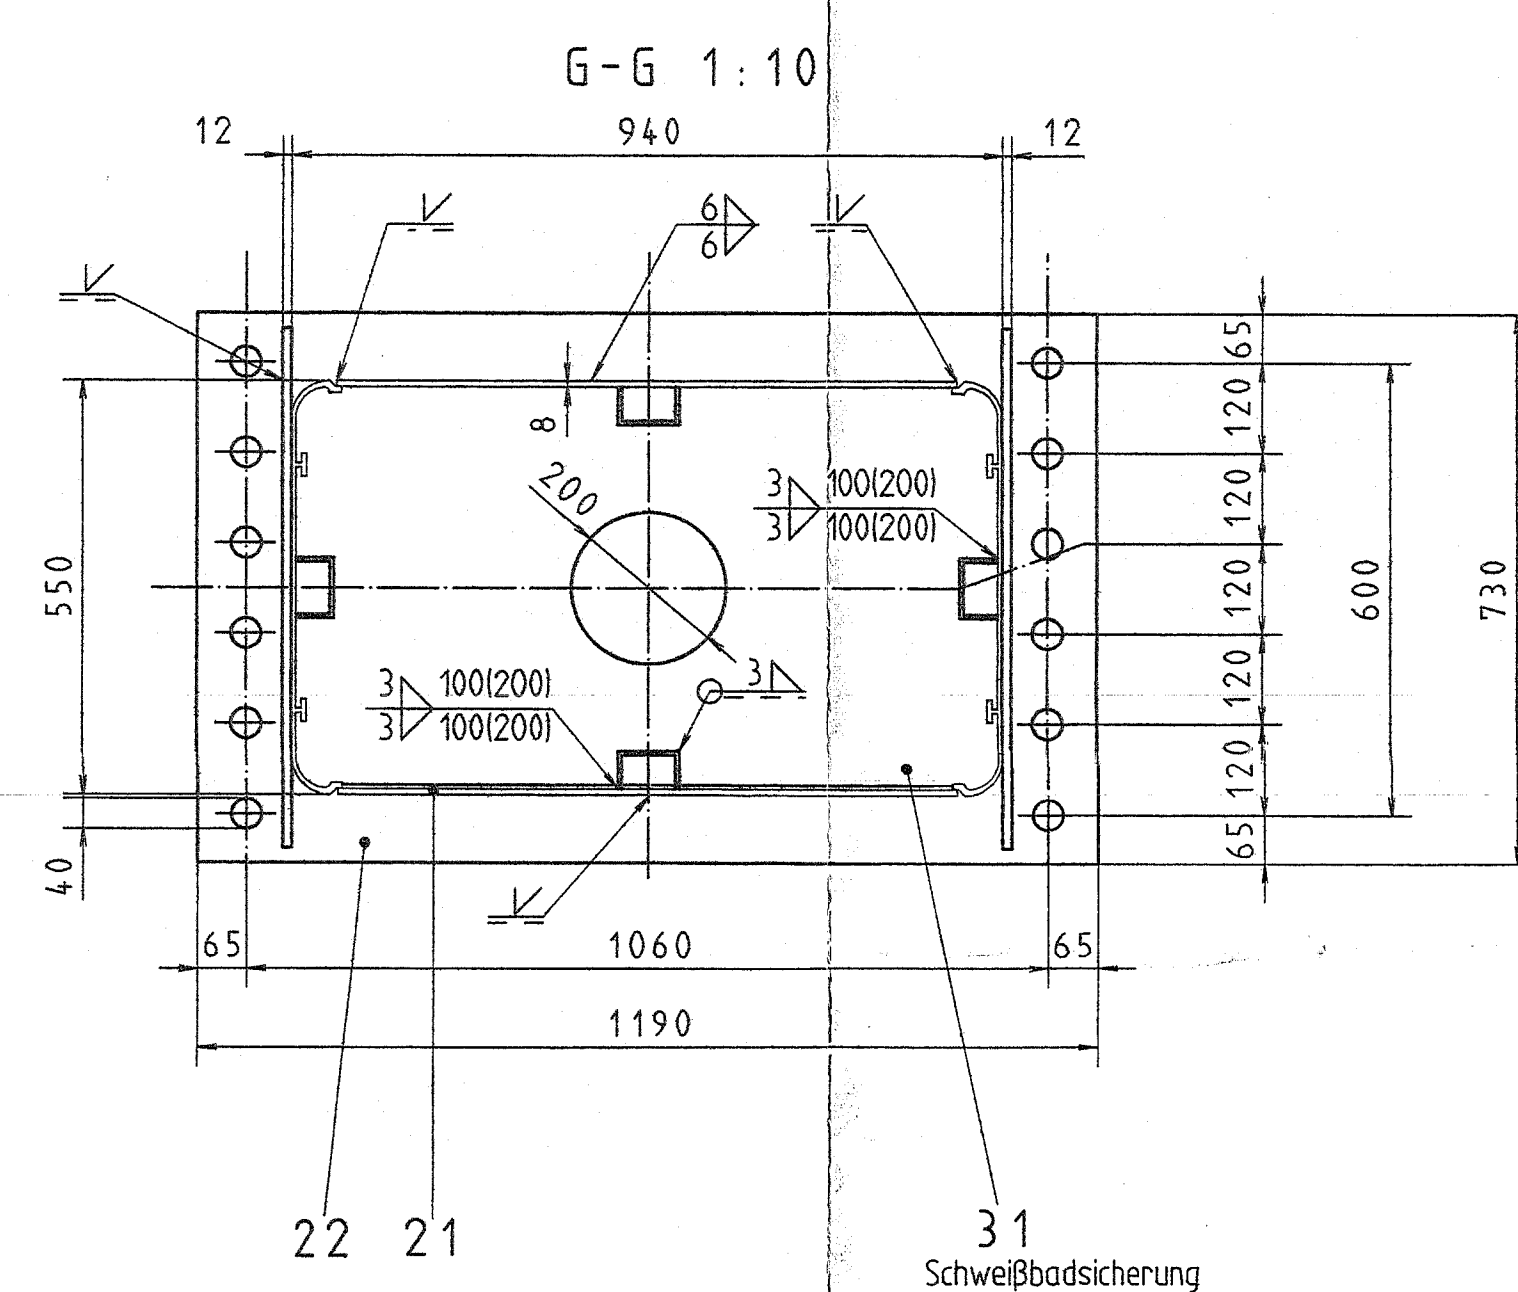
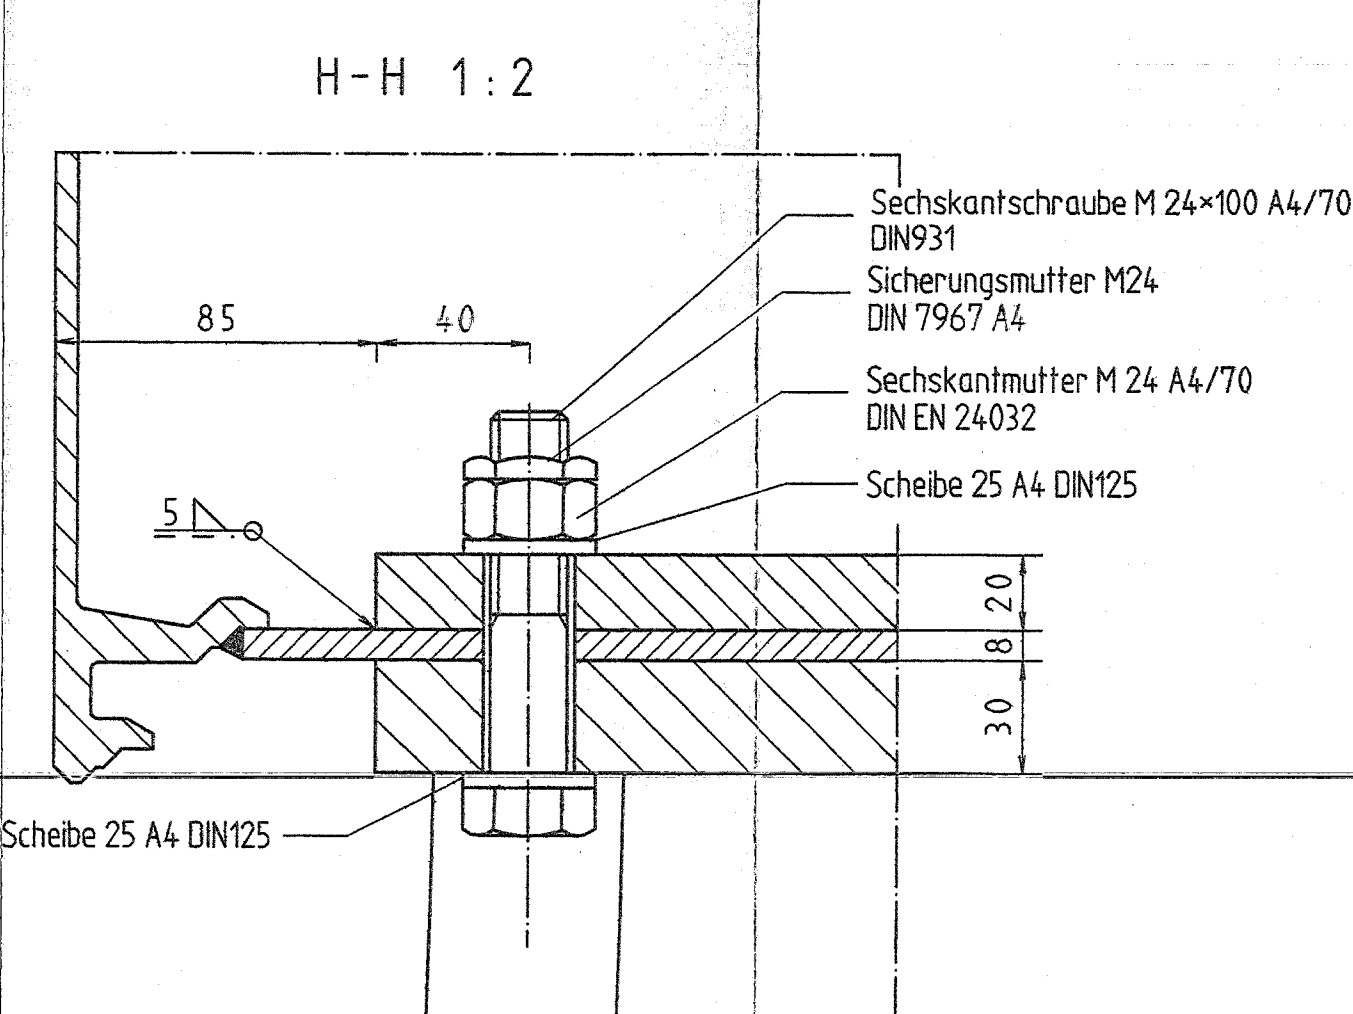


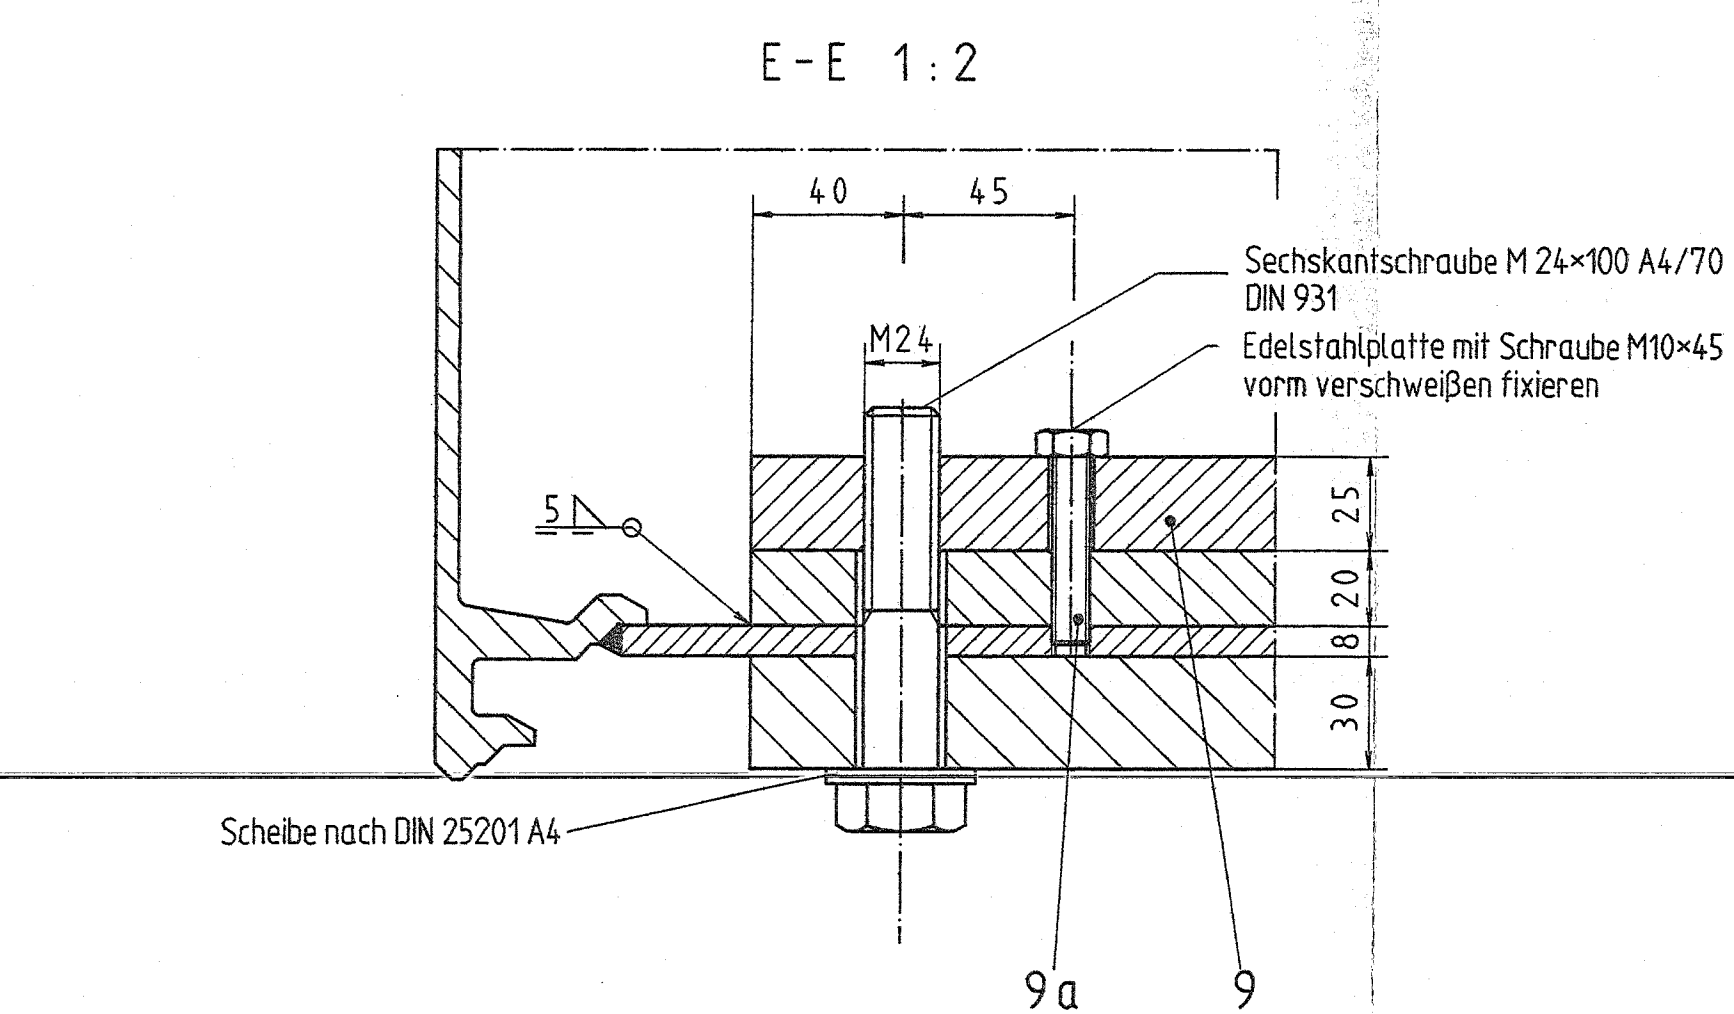


Übersicht						3. Fertigung					
Nr.	Änderung					Datum	Name				
Auftraggeber:											
ABA Sachsen											
Ausführungszeichnung											
Für die Richtigkeit der Ausführung verantwortlich:						Maßstab: 1:25					
INGENIEUR-CONSULT Bened Eitterlich Im oberen Forst 5 a - 65776 Frauenberg Tel./Fax: 06787 - 17 17						Start-Nr.: 0145 Projekt-Nr./Auftrags-Nr.: 8-1486					
Drähtauslastenwert: 2.9. Nov. 2001 <i>cl. Schick</i>						knoten		Gutten		Namen	
						gez.		13.10.2001		Schmidt G.	
						gepr.					
AG-BW-AZ UK Ar Ausschreibung						Verkehrszeichenkragträger					
Standort 021 BAB A4, ASGLauchau West FR Eisenach Baum-km 11 + 134 / Betr.km 102 + 140						Geometrische und anlagengest. geprüfte Dresden d. 17.10.01					
Ingenieurgesellschaft für Bauwesen mbH Karl-Marx-Straße 10 D-09106 Chemnitz						RÜNG GmbH Friedrichstraße 10 D-04109 Dresden Tel.: 0351 477550 • Fax: 0351 477550					
21.10.02 P 550 2002						DEGES					
Prüfungstermin für Baugewerke, Abrechnungsbearbeitung des Wirtschaftsprüfers zum Ende Oktober vom 4. Juni 1997 für die Zeichnungen Anlaßplan (1) und Anlageplan (2)						24. April 2002					
Dr.-Ing. D. H. Mäler Telefon: 0351 35 3414 Fax: 0351 35 3415						Jusula					
INGENIEUR-CONSULT Im oberen Forst 5 a 55776 Frauenberg						Telefon: 06787/5984-0 Telefax: 06787/5984-0					

SCHALUNGSPLAN


B-B

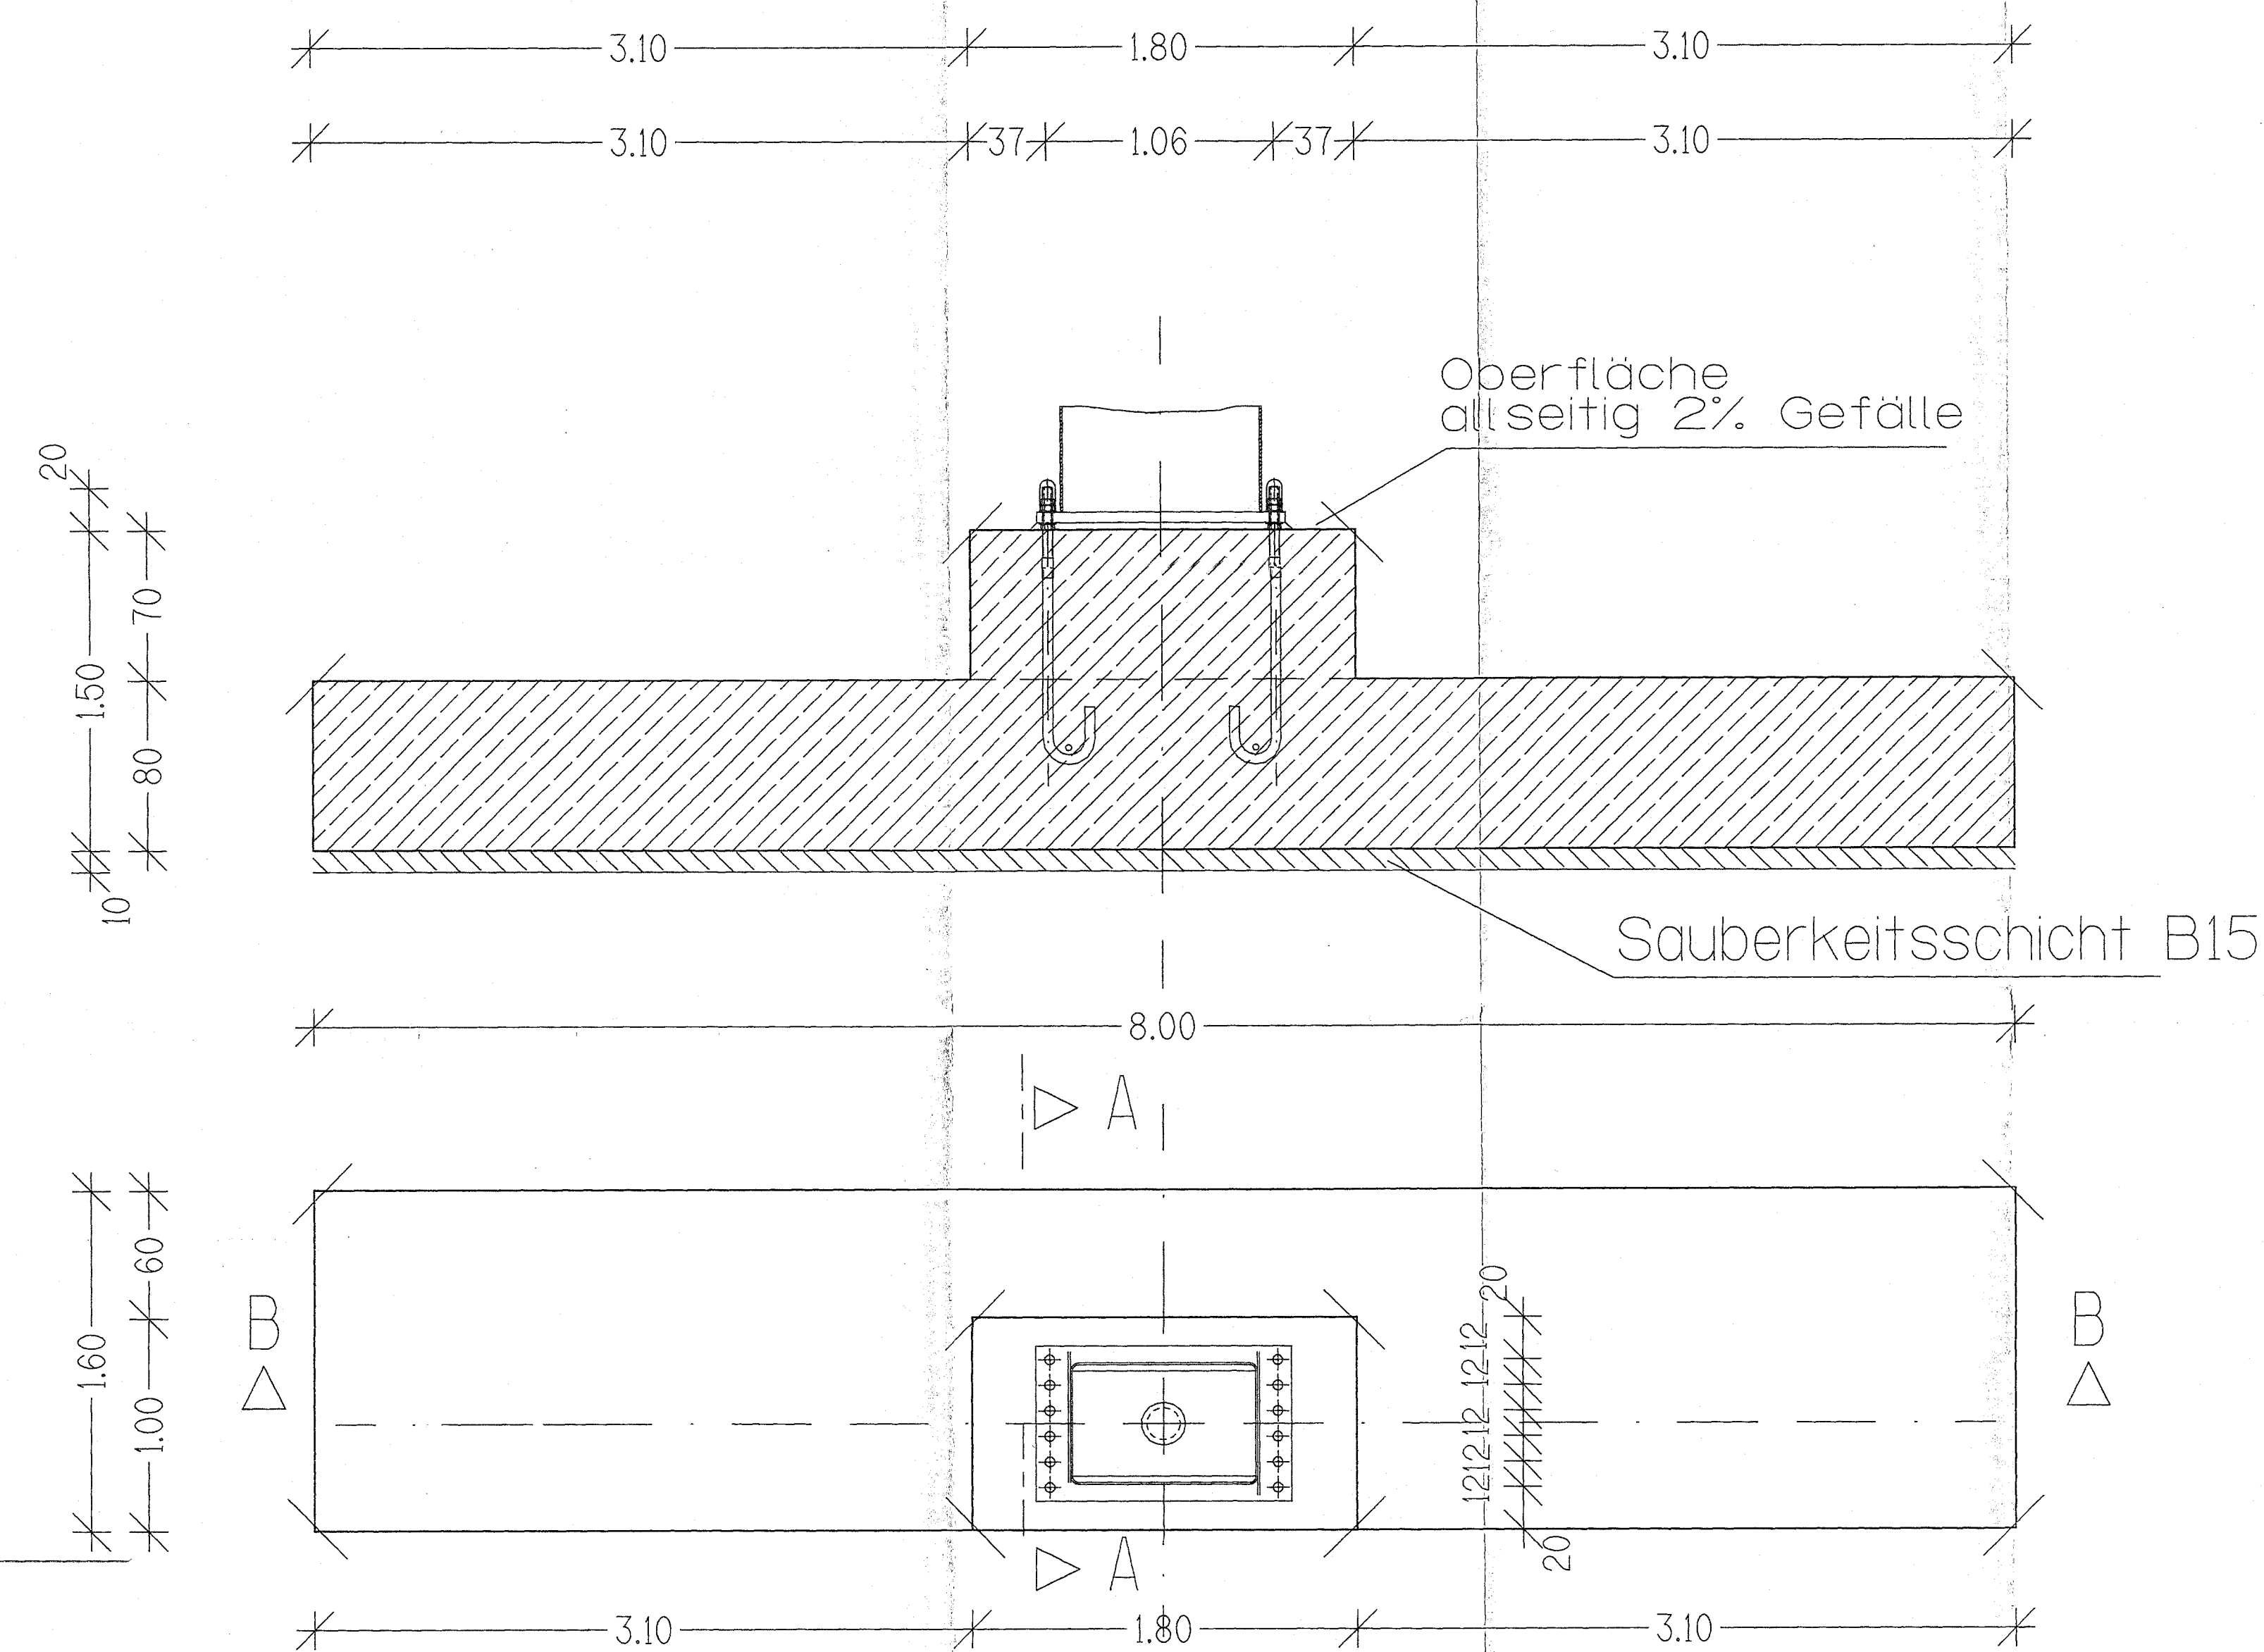


BEWEHRUNGSPLAN

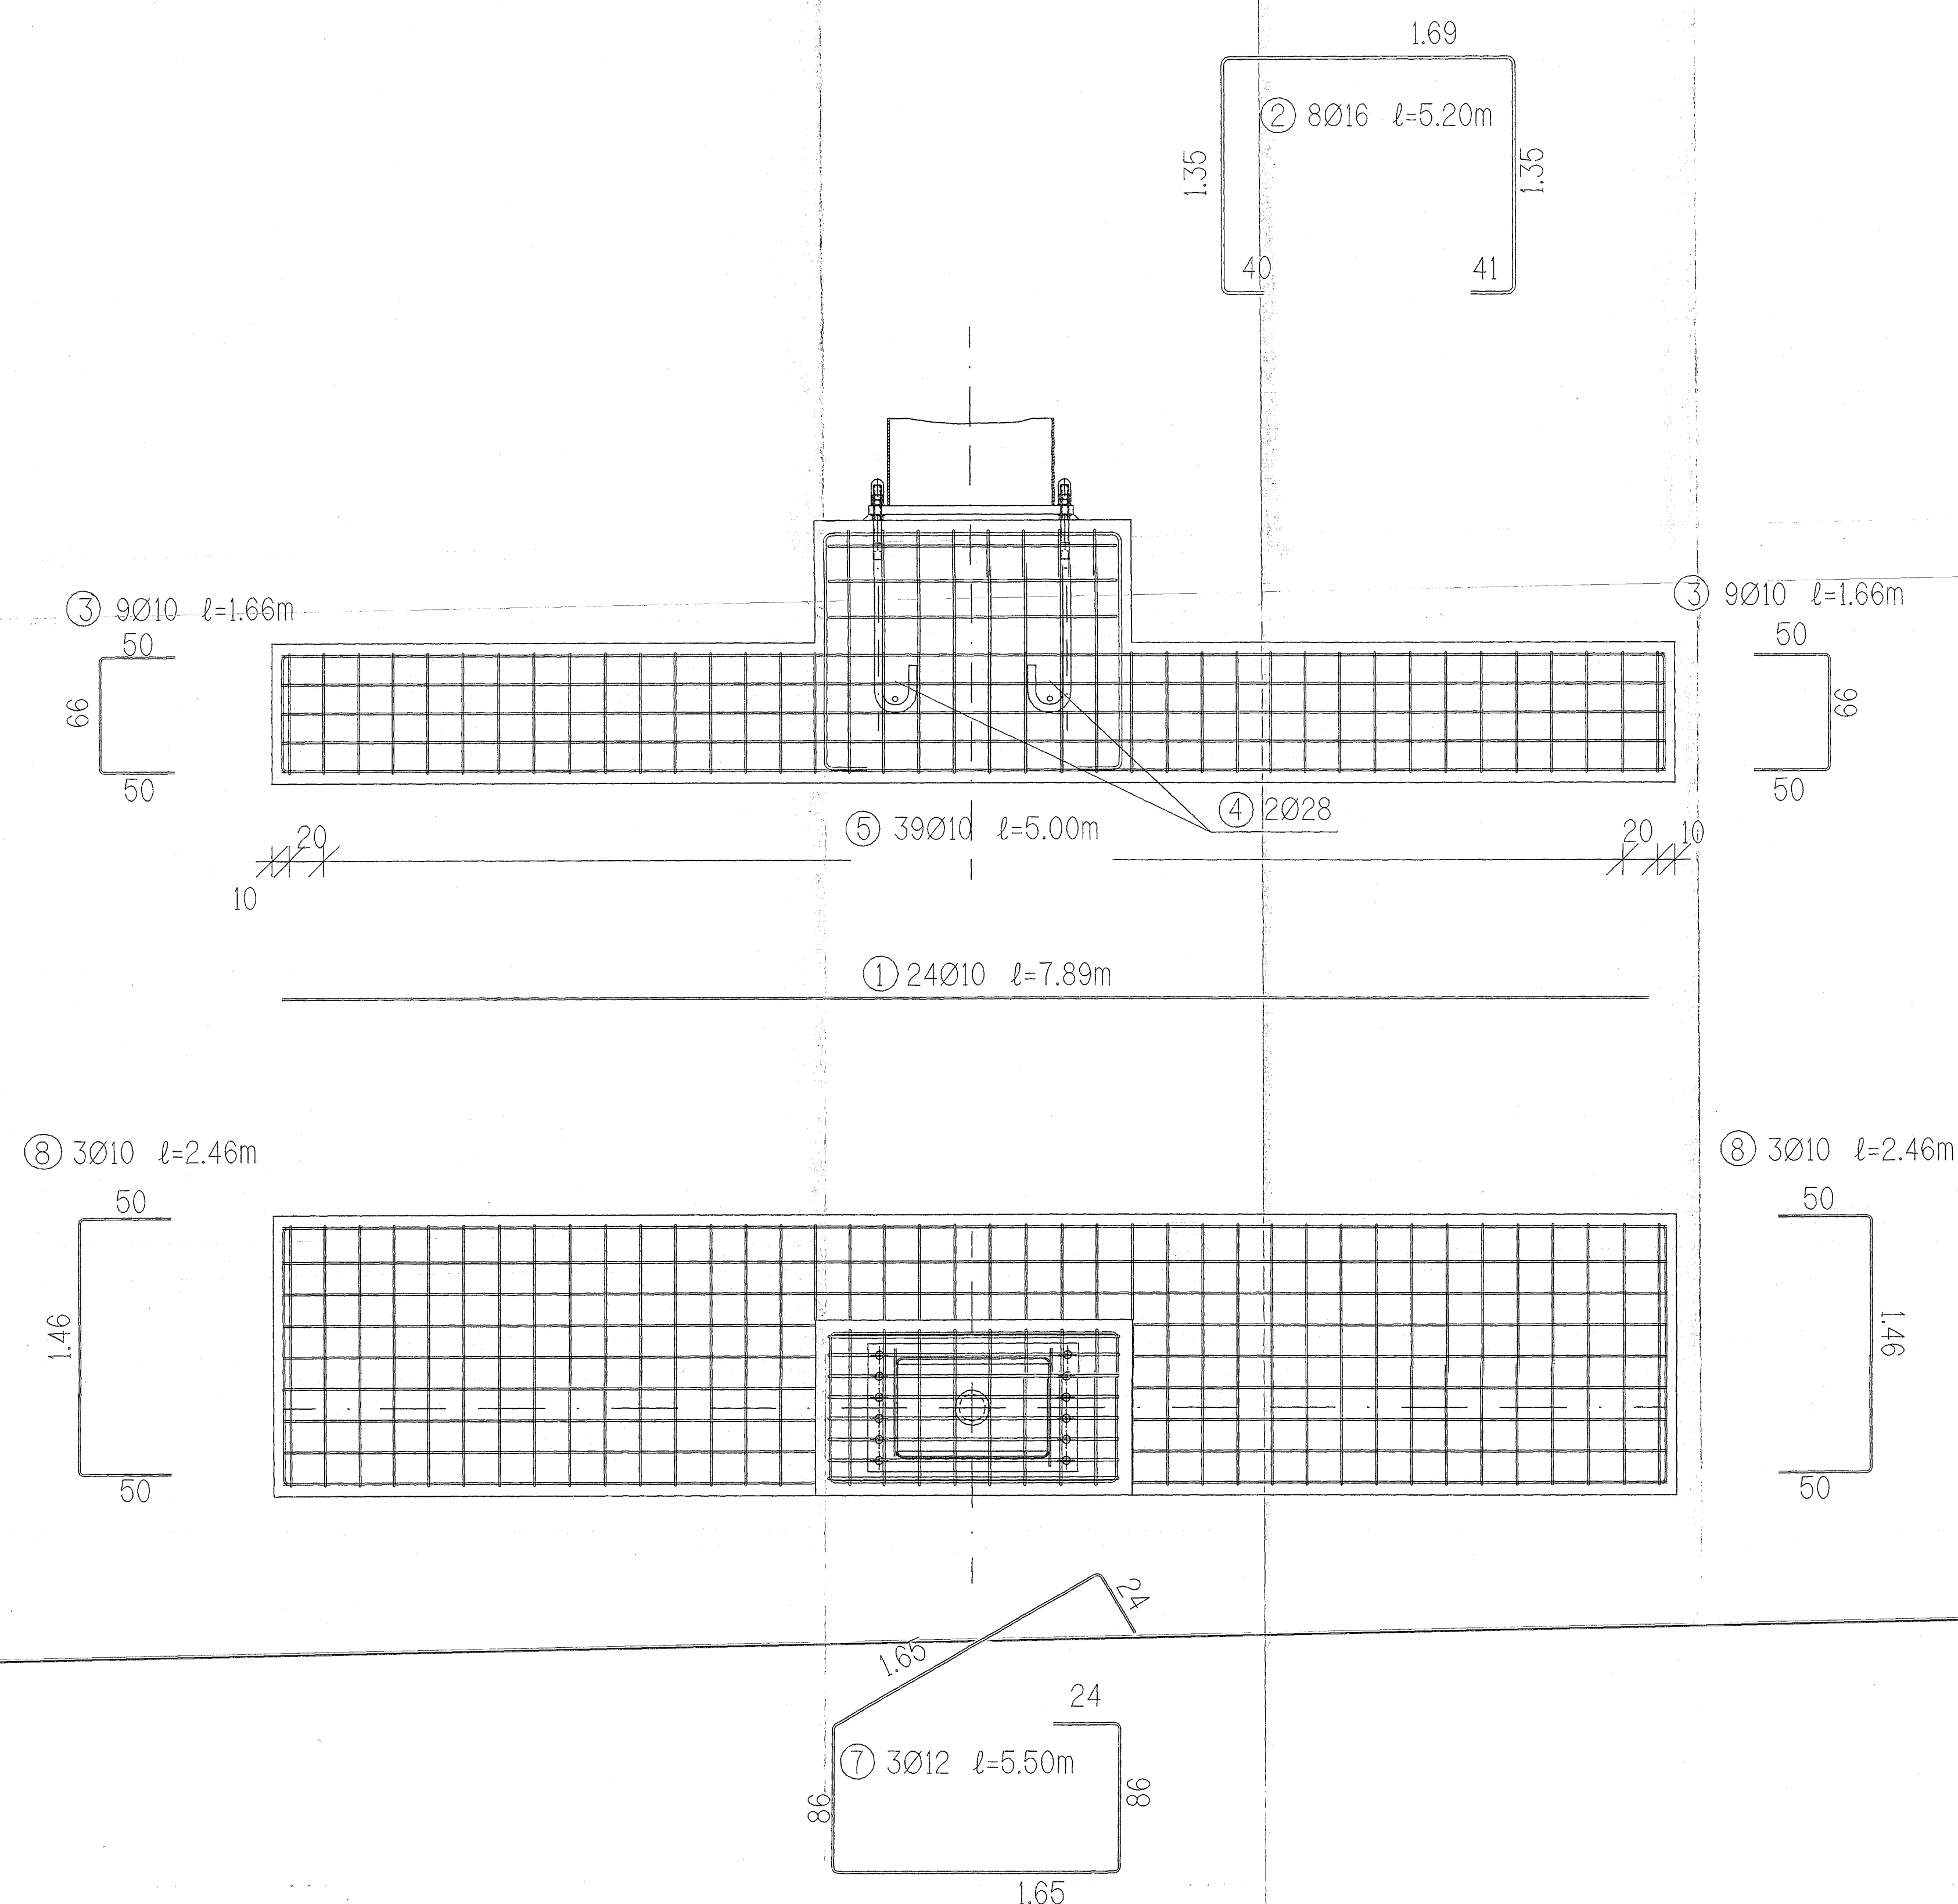


A-A

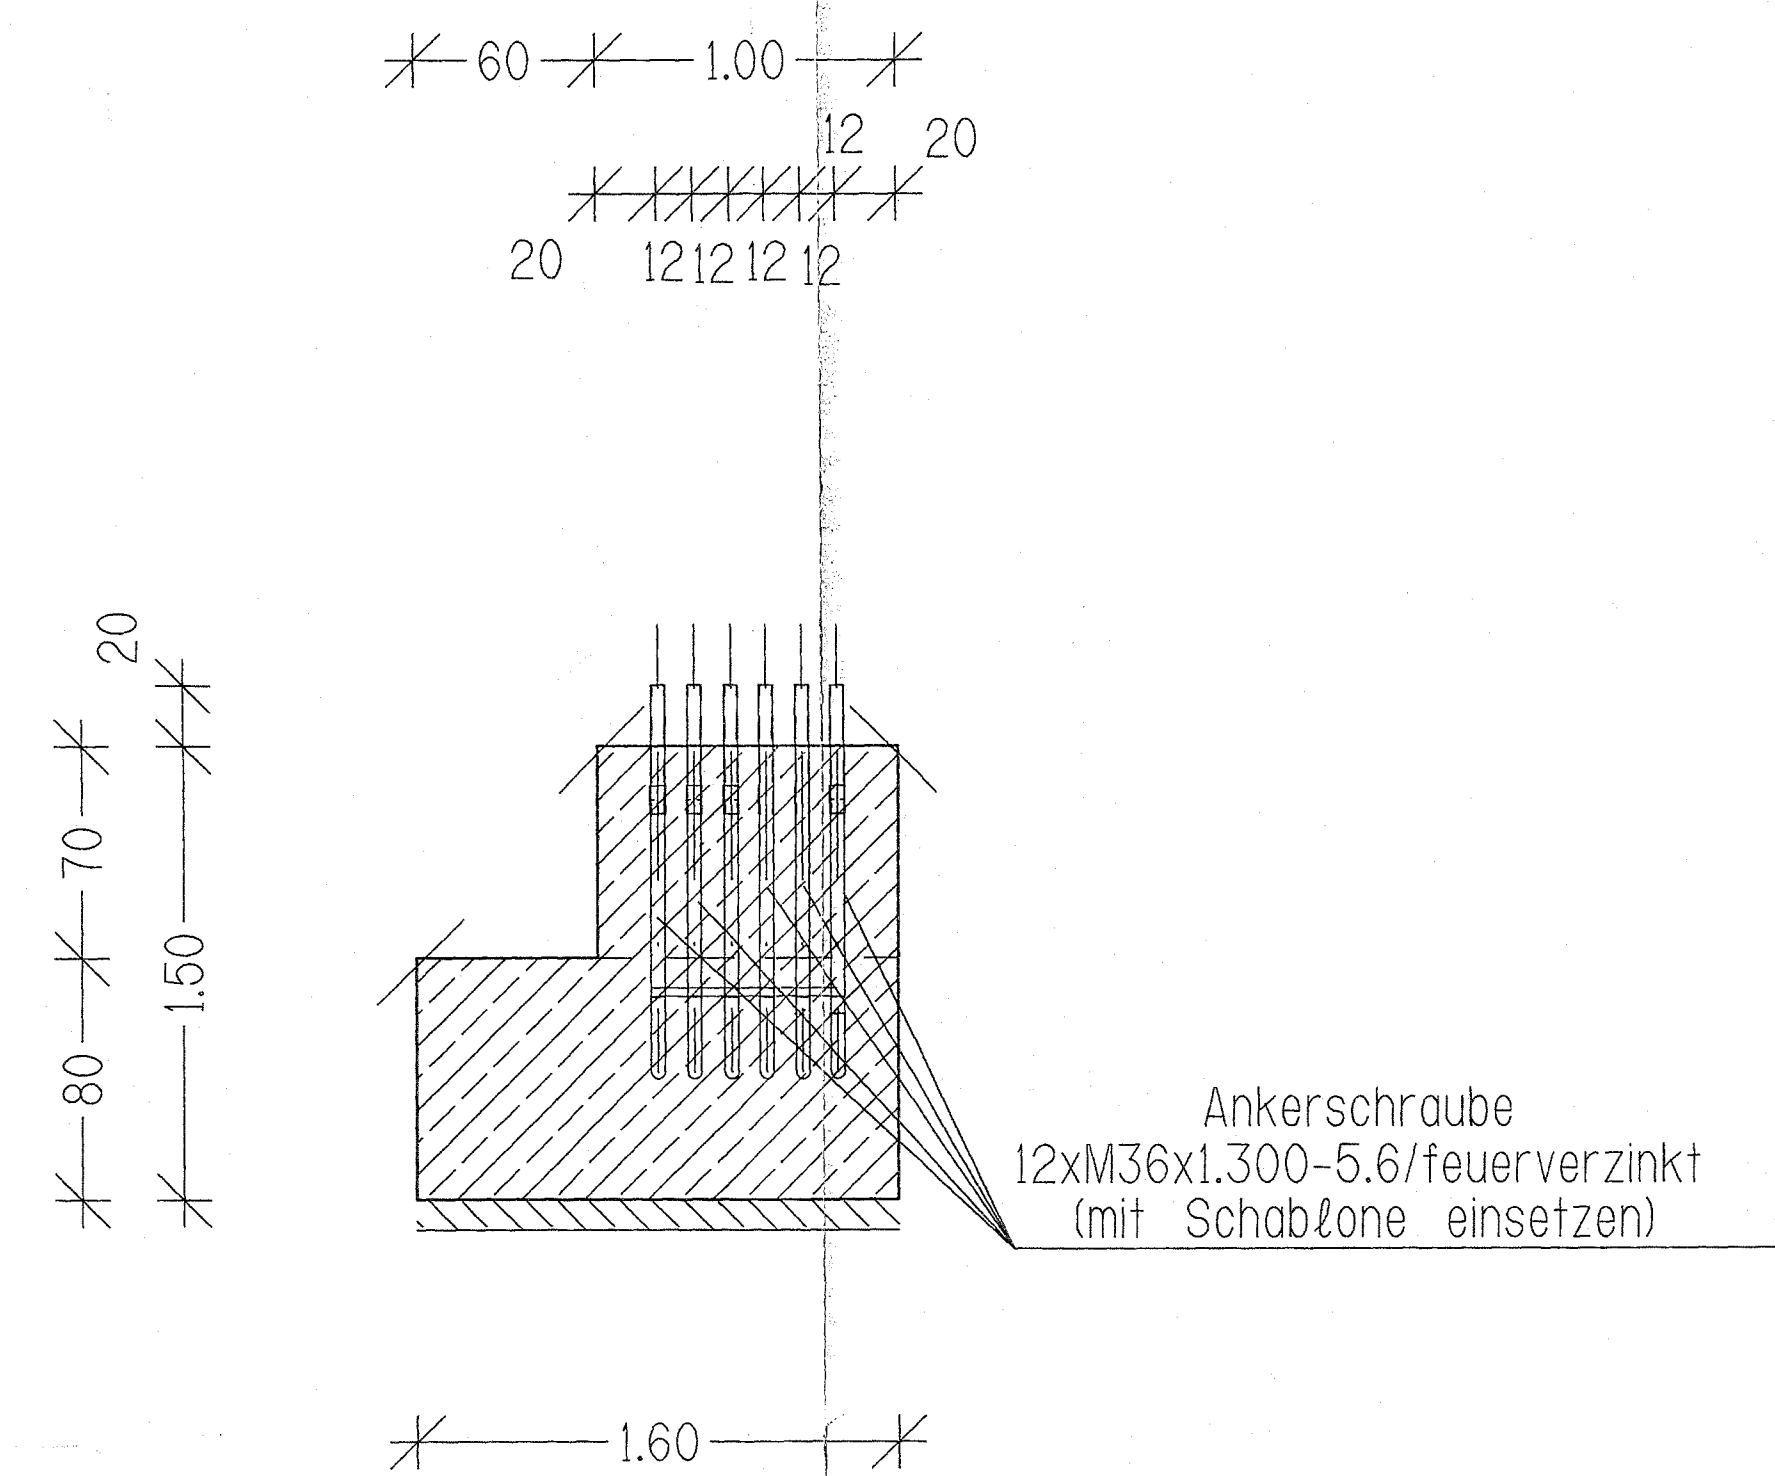

M 1:200

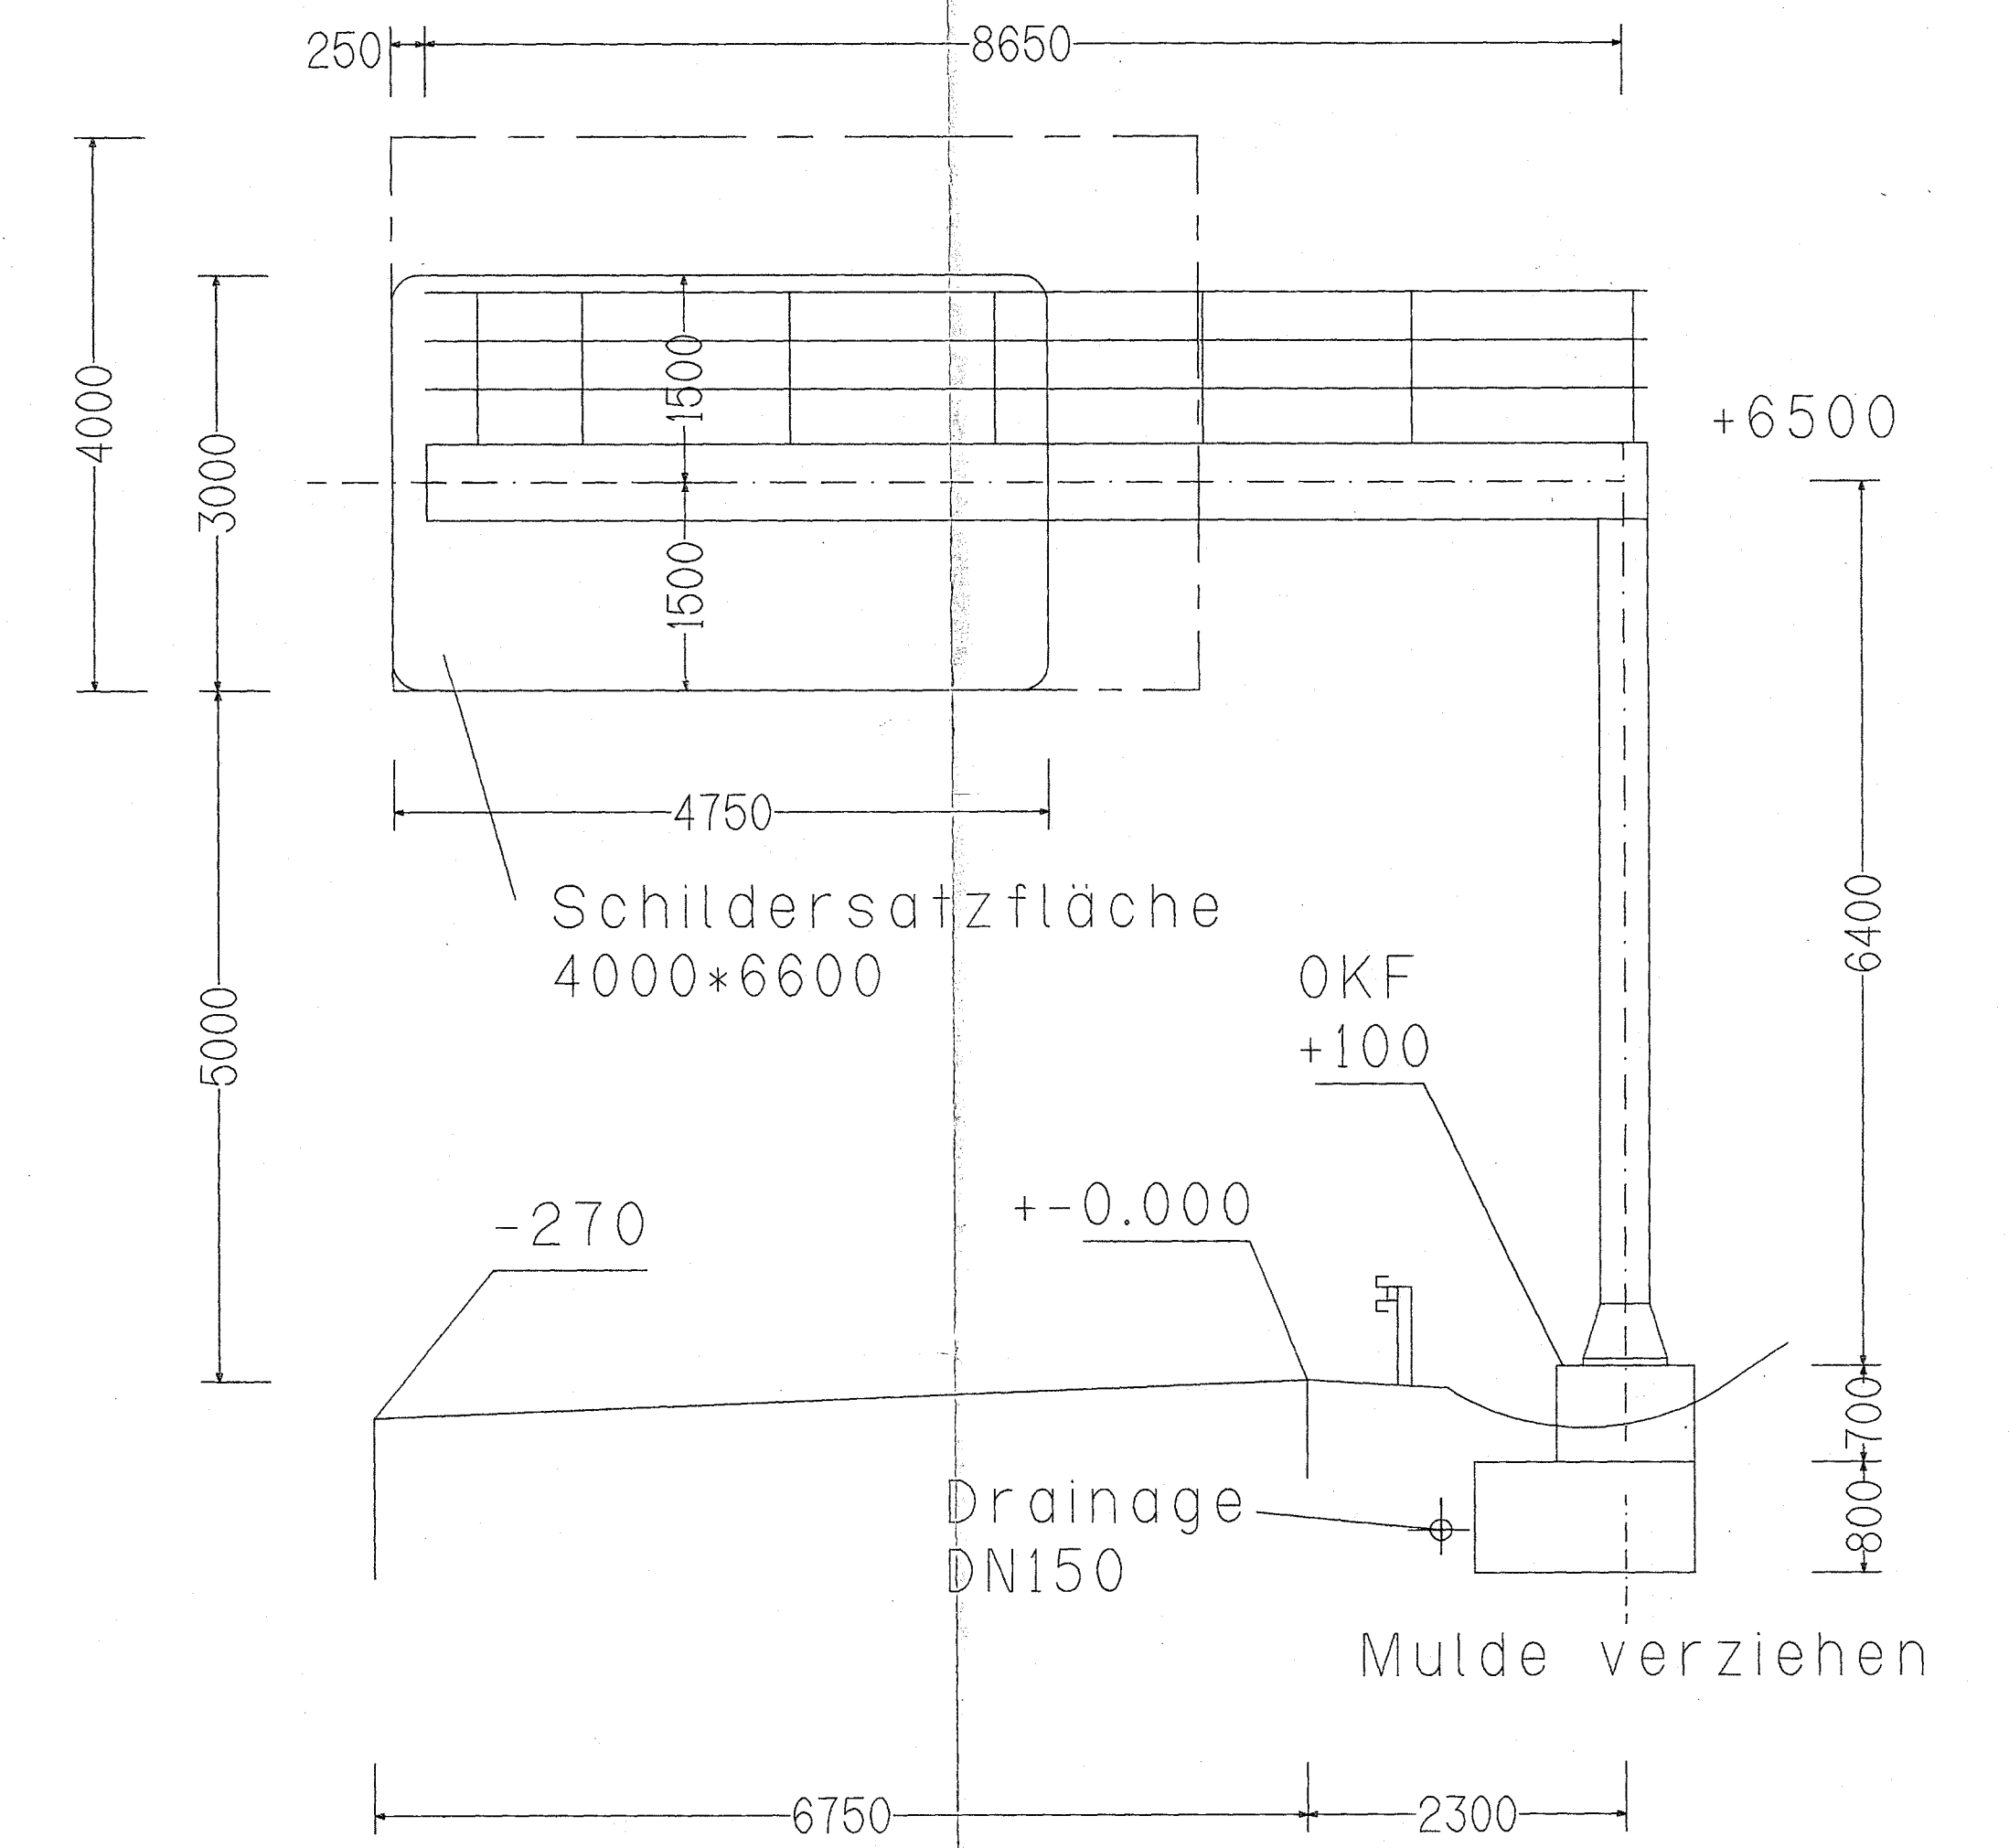


M 1:5
Fugenverguß:










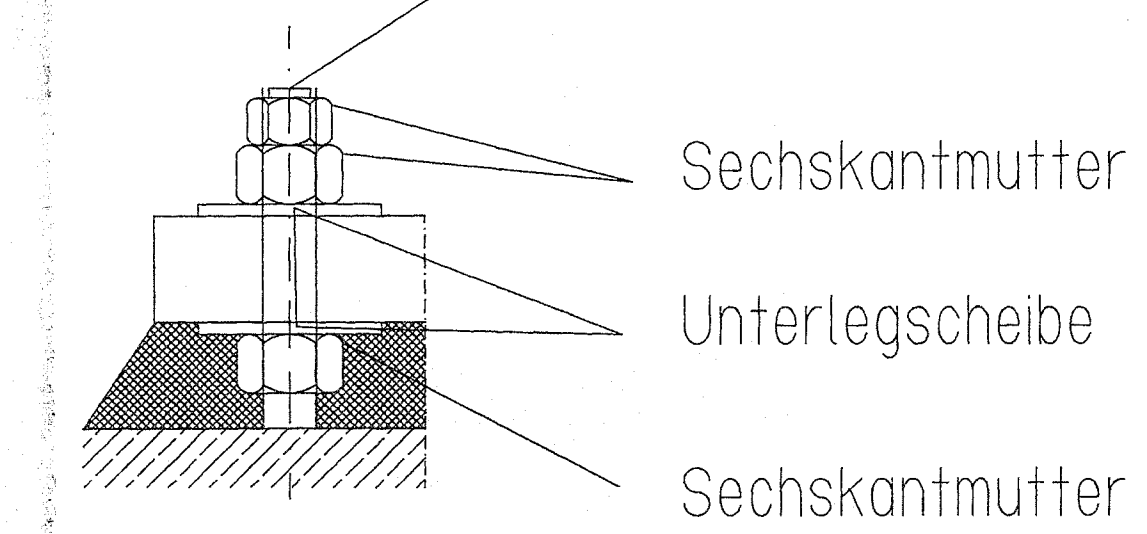


Verguß bzw. Unterstopfung der Fußplatte mit nichtschwindenden Fugenmörtel-BETEC 808/190 oder gleichwertig






Betonkante angefast


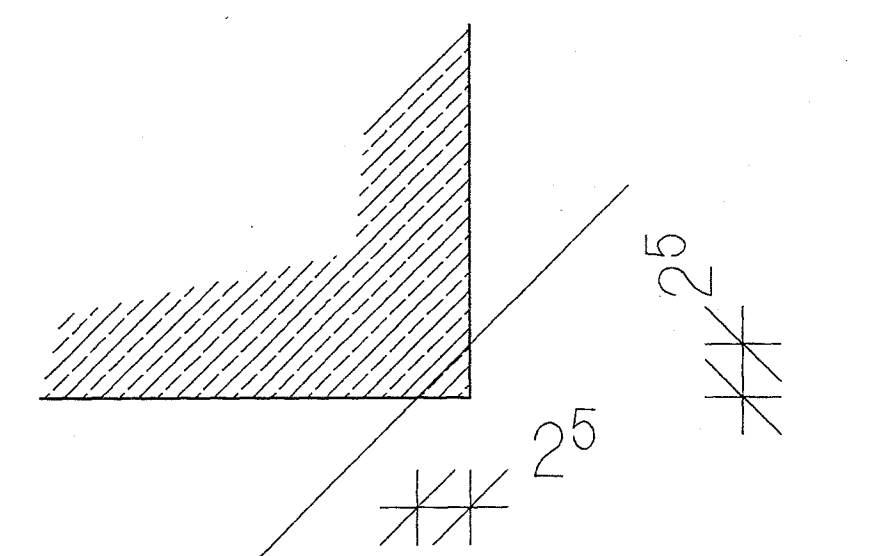


Beforte ON 100		Mindestwerte der Biegeelendurdfresser d fr Naurfassung von DIN 1045 Absatz 18, Tab. 18.		BIEGELEISTE		U7		Zur Befortung der Befortung verantwortlch:		Mafstab: 1:5; 1:25; 1:20	
B35				Pos. Stck Lnge Ø		BIEGEFORM		BESLÄNNE		K6	
B35 Sauberk.				1 24 7.89 10				189.36		116.8	
Betonstahl DIN 488				2 8 5.20 16				41.60		65.7	
Ø 50 S 381.8kg				3 18 1.66 10				29.88		18.4	
Stahl- S1000				4 2 0.80 28				1.60		7.7	
S 235				5 39 5.00 10				195.00		120.3	
Profilstahl S 235				6 8 4.10 12				32.80		29.1	
Arzt und Maf der Stbe vor dem Zuschrt prfent Lge der Bewehrung durch Abstandhalter sichert				7 3 5.50 12				16.50		14.7	
Betonoberdeckung der Stahlanlagen in cm				8 6 2.46 10				14.76		9.1	
Bauteil Decken Wnde Bahen Stutzen Fundamente											
Innen auen											
Alle Masse sind an Bau zu prfent Die Zeichnungen des Architekten sind zu beachten Unterschiede sind des Bauherrn seht zu machen bei Konstatierung ist der Ausfhrung.											
Alle Maf der Betonstahlauszuge sind Ausmafme											
letzte Stabstahnpolition											
letzte Mattenpolition											
B35 mit hoher Frost- und Tausalzbestndigkeit											
Oberflche dleifig 2% Geflle											
		</									

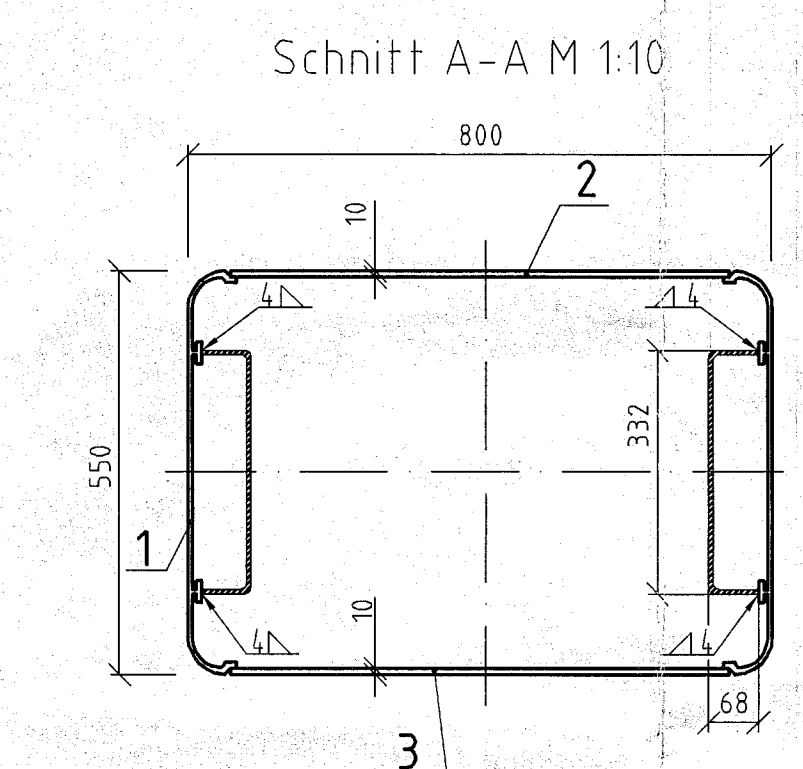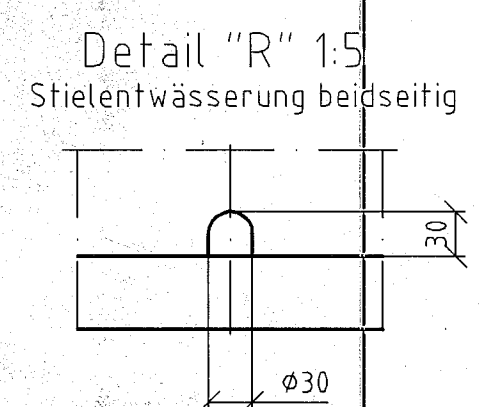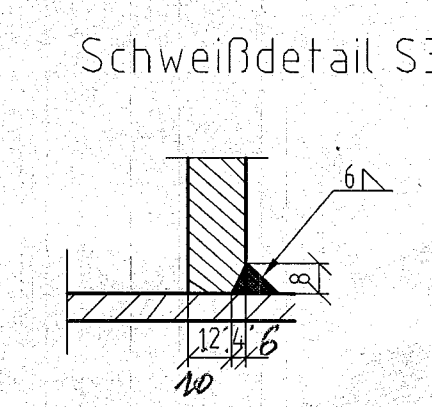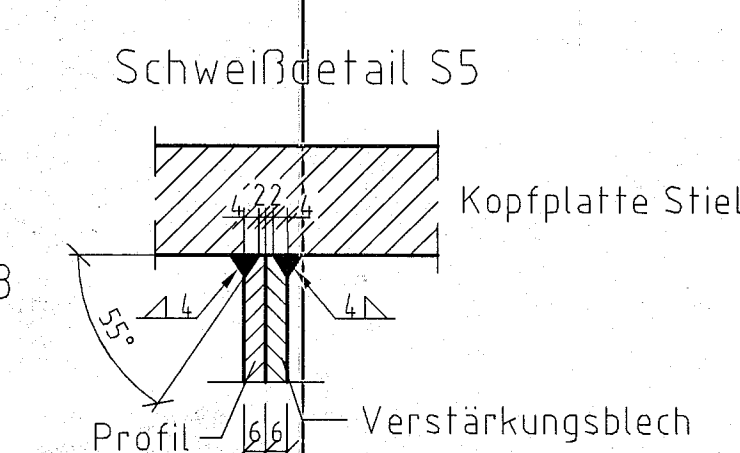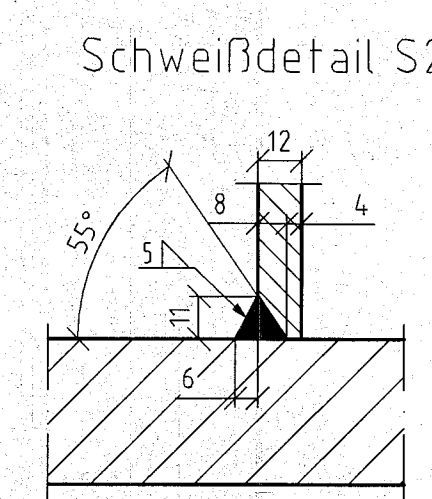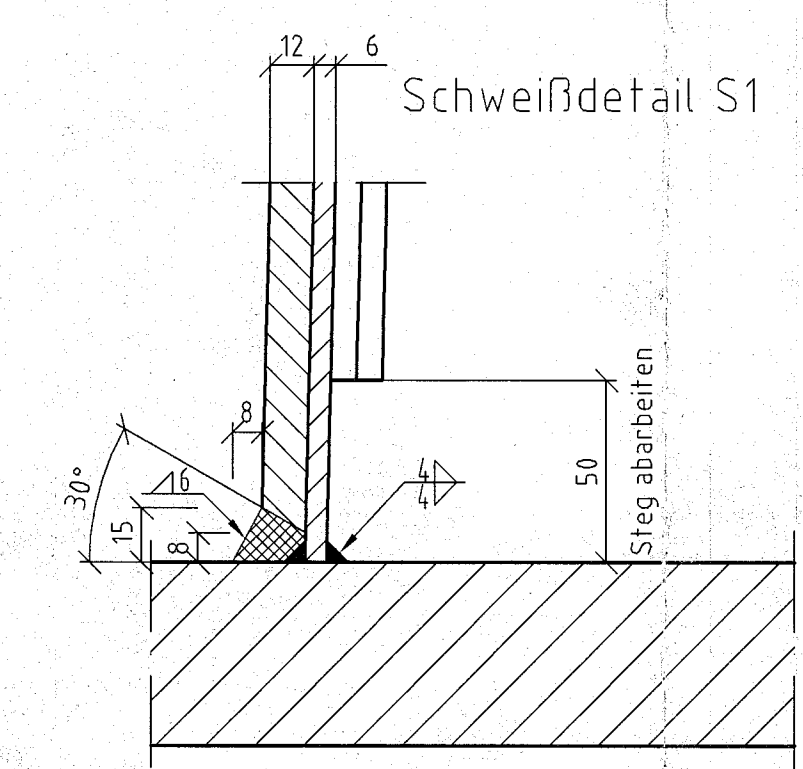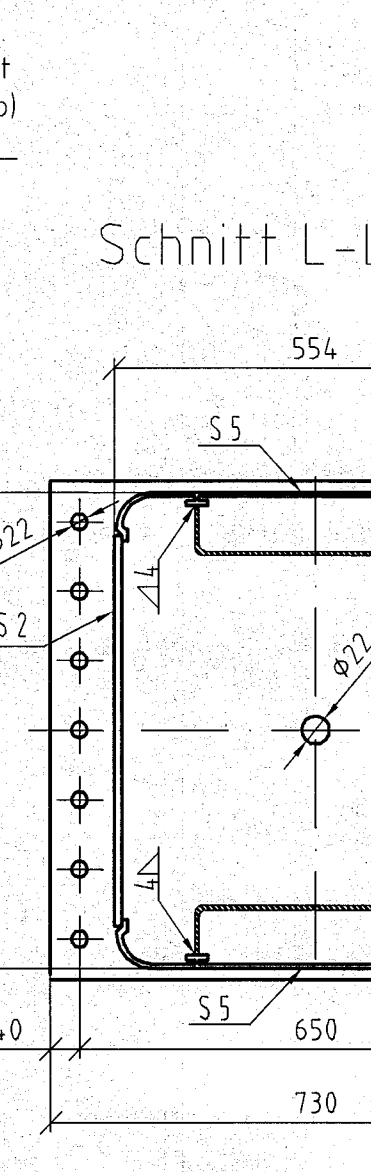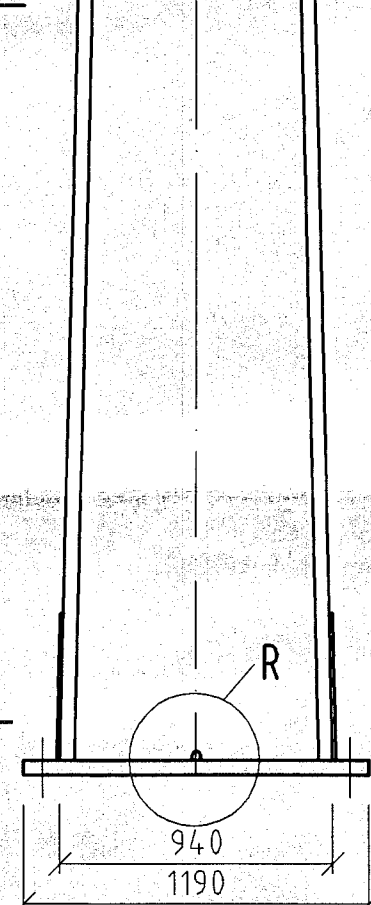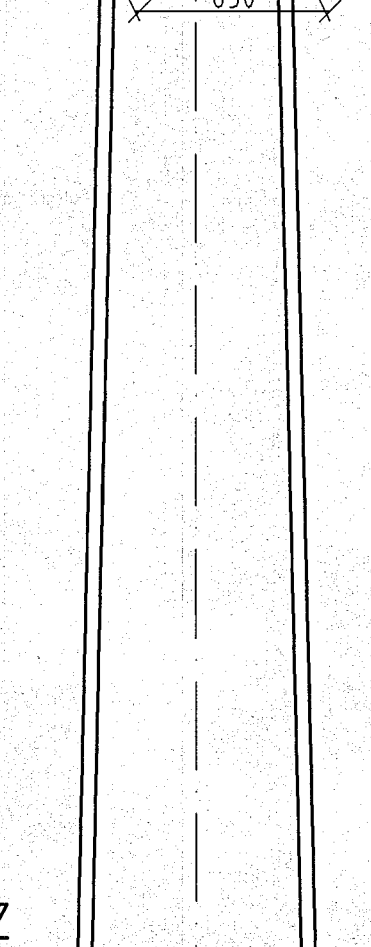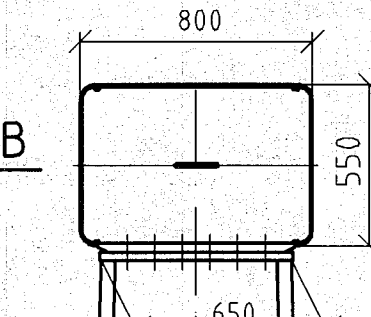

SLV - Verbindung / planmäßig vorgespannt
M20 - Anziehmoment $M = 450 \text{ Nm}$
(Drehmomentenverfahren / MoS geschmiert)

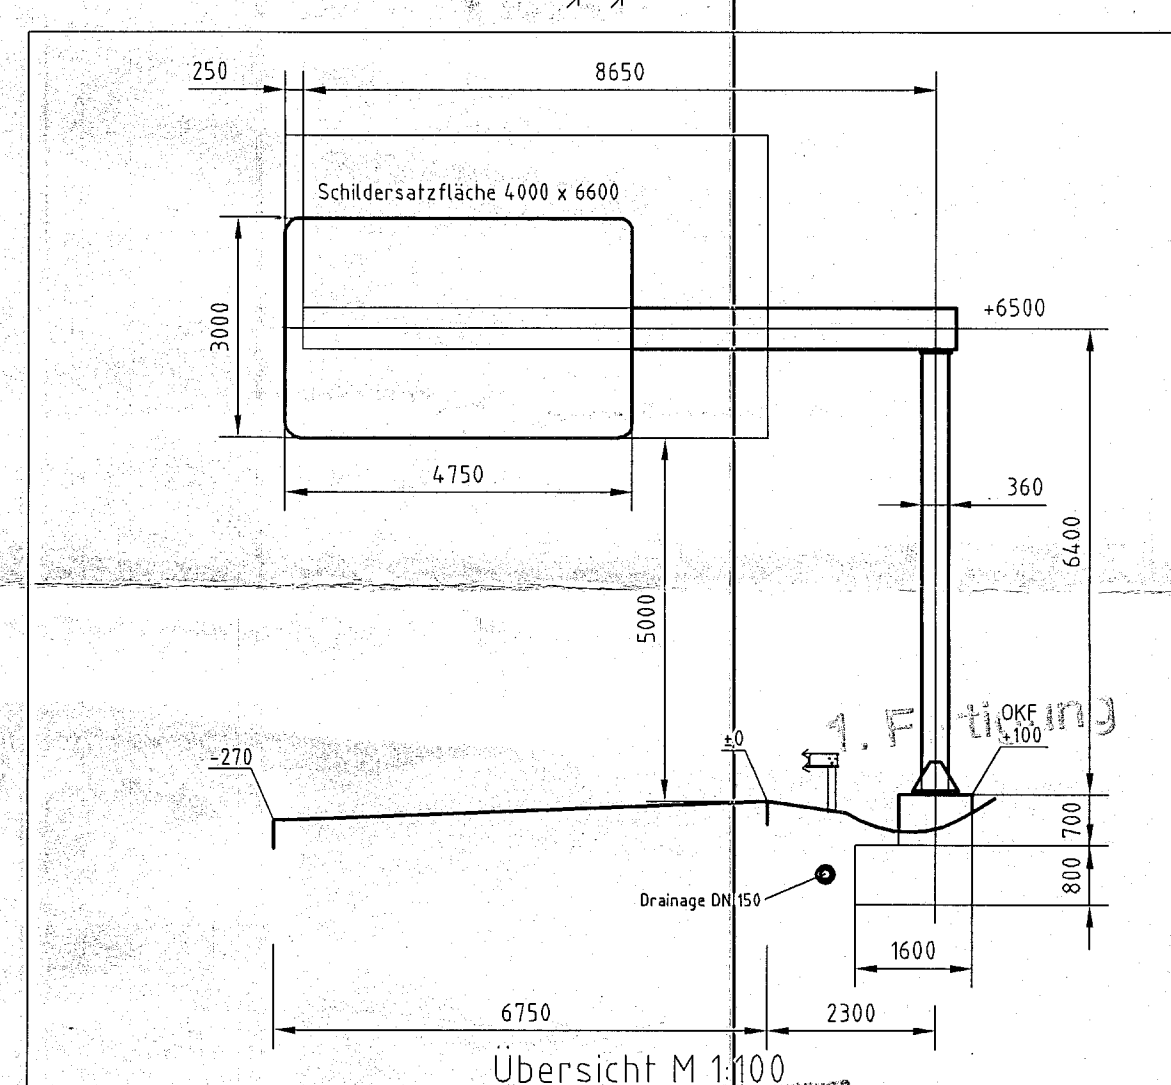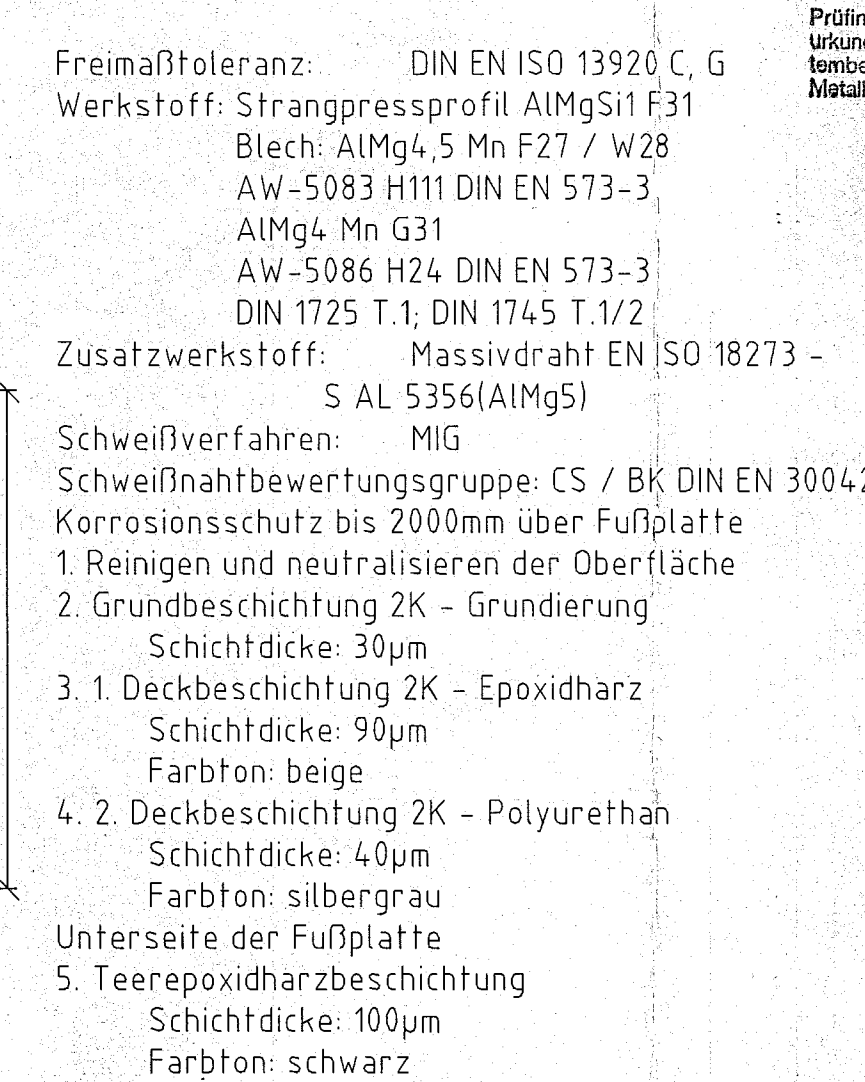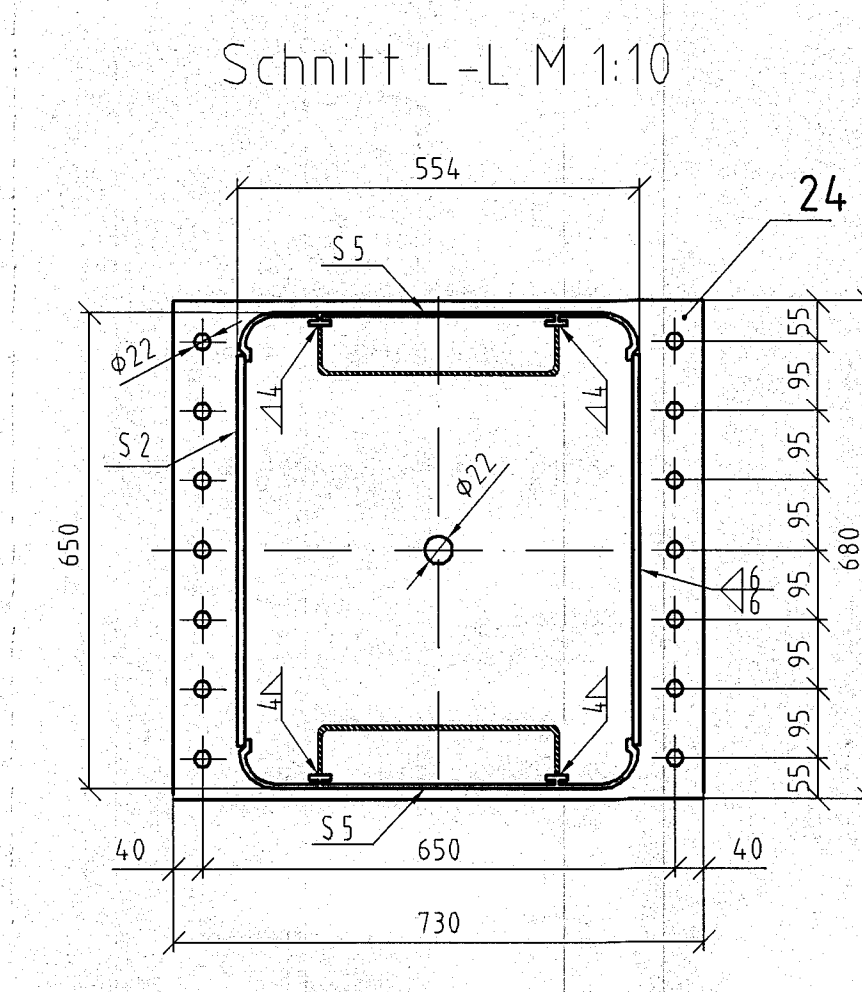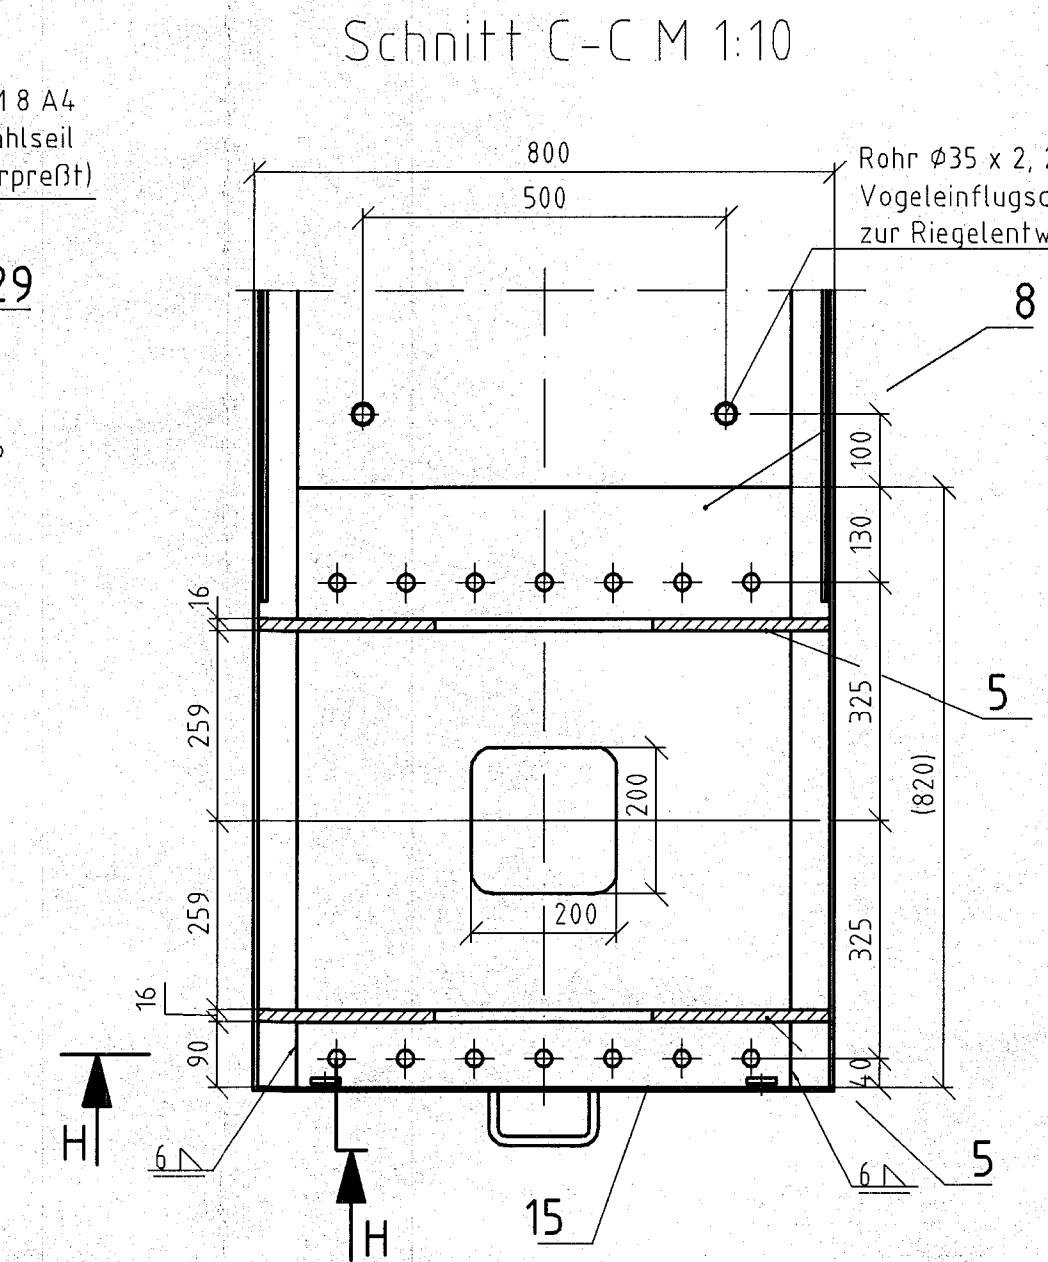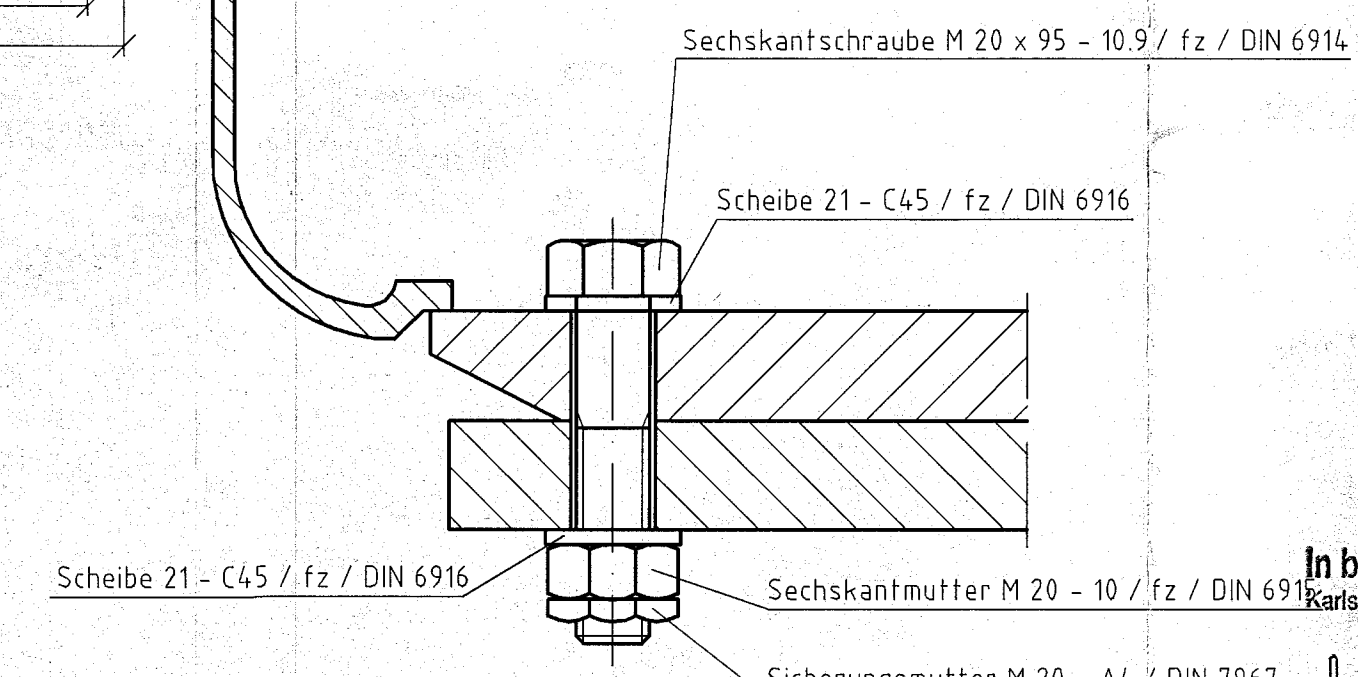

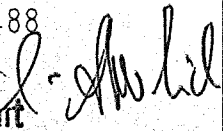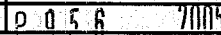		Grüneinträge beachten			
Index	Änderung		Datum	Name	
Für die Richtigkeit der Planbearbeitung INGENIEUR-CONSULT Im oberen Forst 5a 55776 Frauenberg Telefon: 06787/988488 Fax: 06787/988489			Auftragnehmer (Koordinator nach ZTV- SIGNATURE Deutschland GmbH Stauverbrink 3 - 7 48308 Senden Telefon: 02536/34260 Fax: 02536/342611		
am 01. April 2005 in technischer Hinsicht geprüft gezeichnet: 			14.03.2005 HJK 14.03.2005 HJK		
in baulicher Hinsicht geprüft gezeichnet: 			Geometrisch und auf Übereinstimmung mit dem Bauvertrag geprüft:		
Dr.-Ing. D. H. Maier Höbachtstr. 27, 70135 Karlsruhe Tel. 07241/2000, Fax 07241/2009-76			Gesehen:		
Die Gleichstellung dieses Planes mit den Prütplänen des Prüfingenieurs sowie der Berücksichtigung der Eintra- gungen des AG wird bestätigt			Als Ausführungsplan gekennzeichnet (ZVB / E - StB 2002 / 6.) Autobahnamt Sachsen		
Straßenbauverwaltung: Freistaat Sachsen Autobahnamt Sachsen Bautzener Straße 19, 01099 Dresden			Die Übereinstimmung dieses Planes mit der Bauausfüh- rung wird bestätigt:		
Baumaßnahme: BAB A4: AS Glauchau - West Standort: 056 / Q 21			Bauwerksnummer: 514.1722 km: 102 + 905 FR Aachen		
Art des Planes / Bauteils Ausführungszeichnung			Maßstab: 1:100, 1:20, 1:10, 1:2 Plannummer:		

