
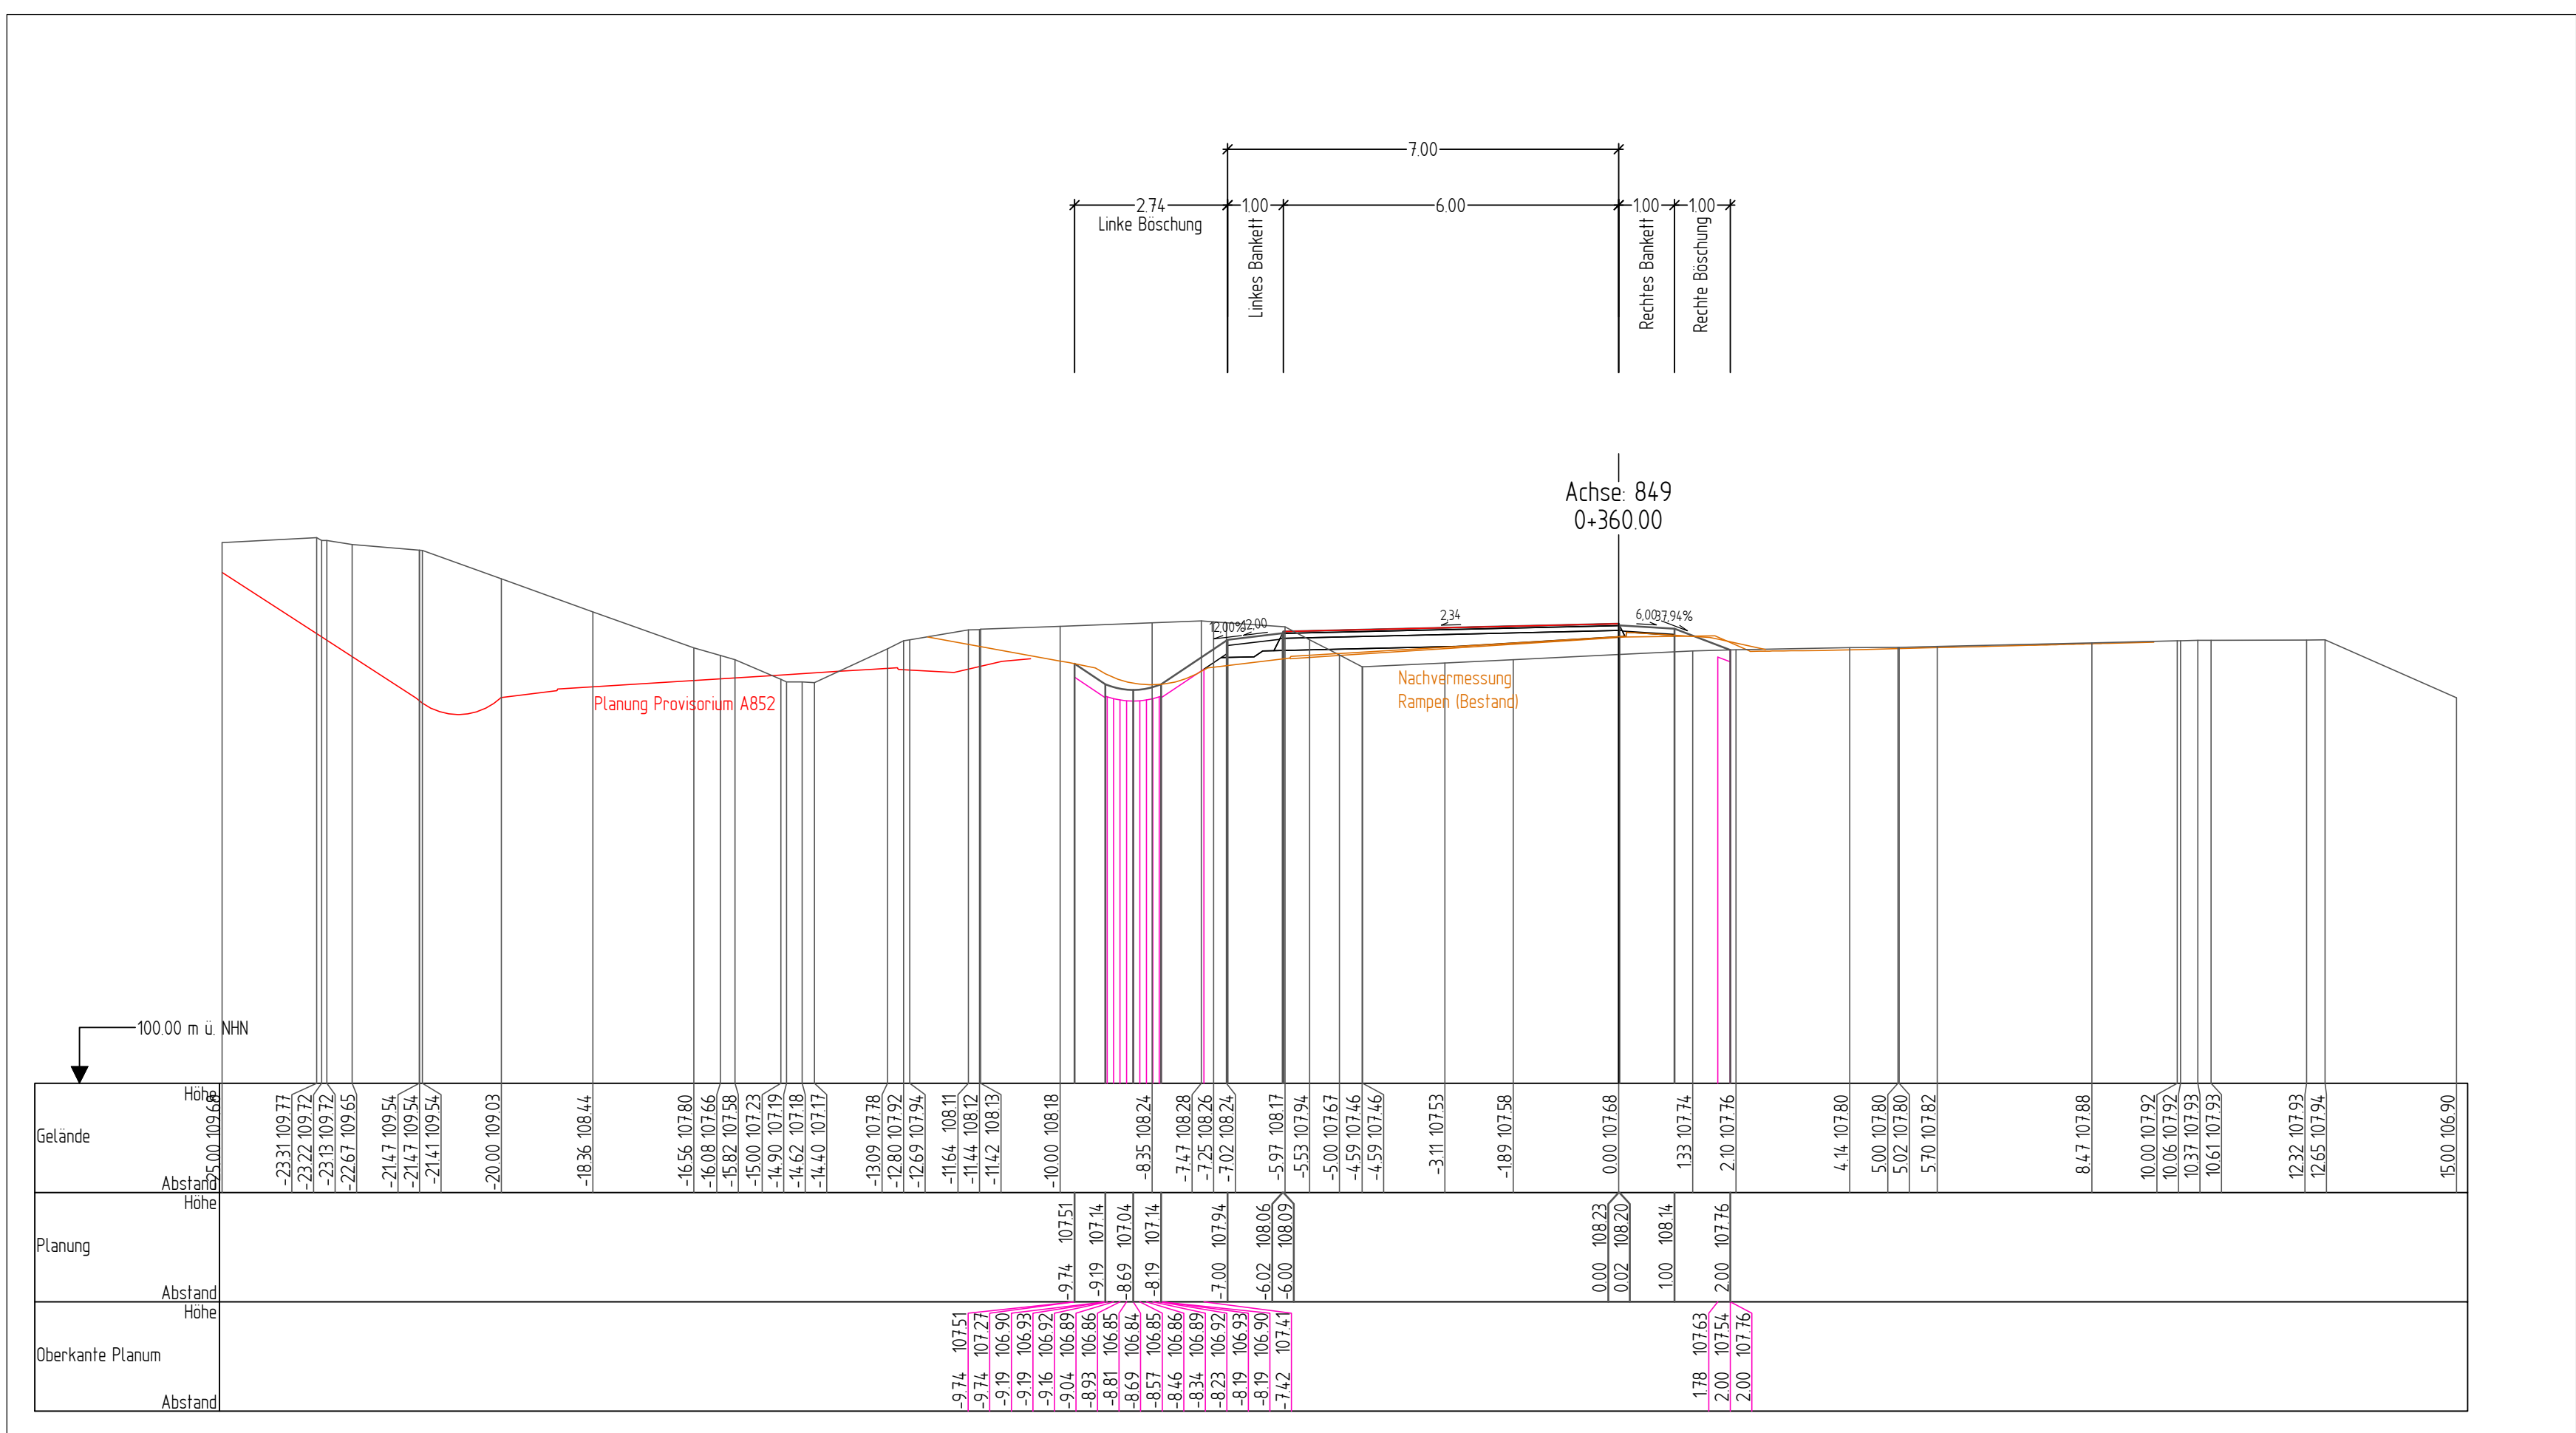
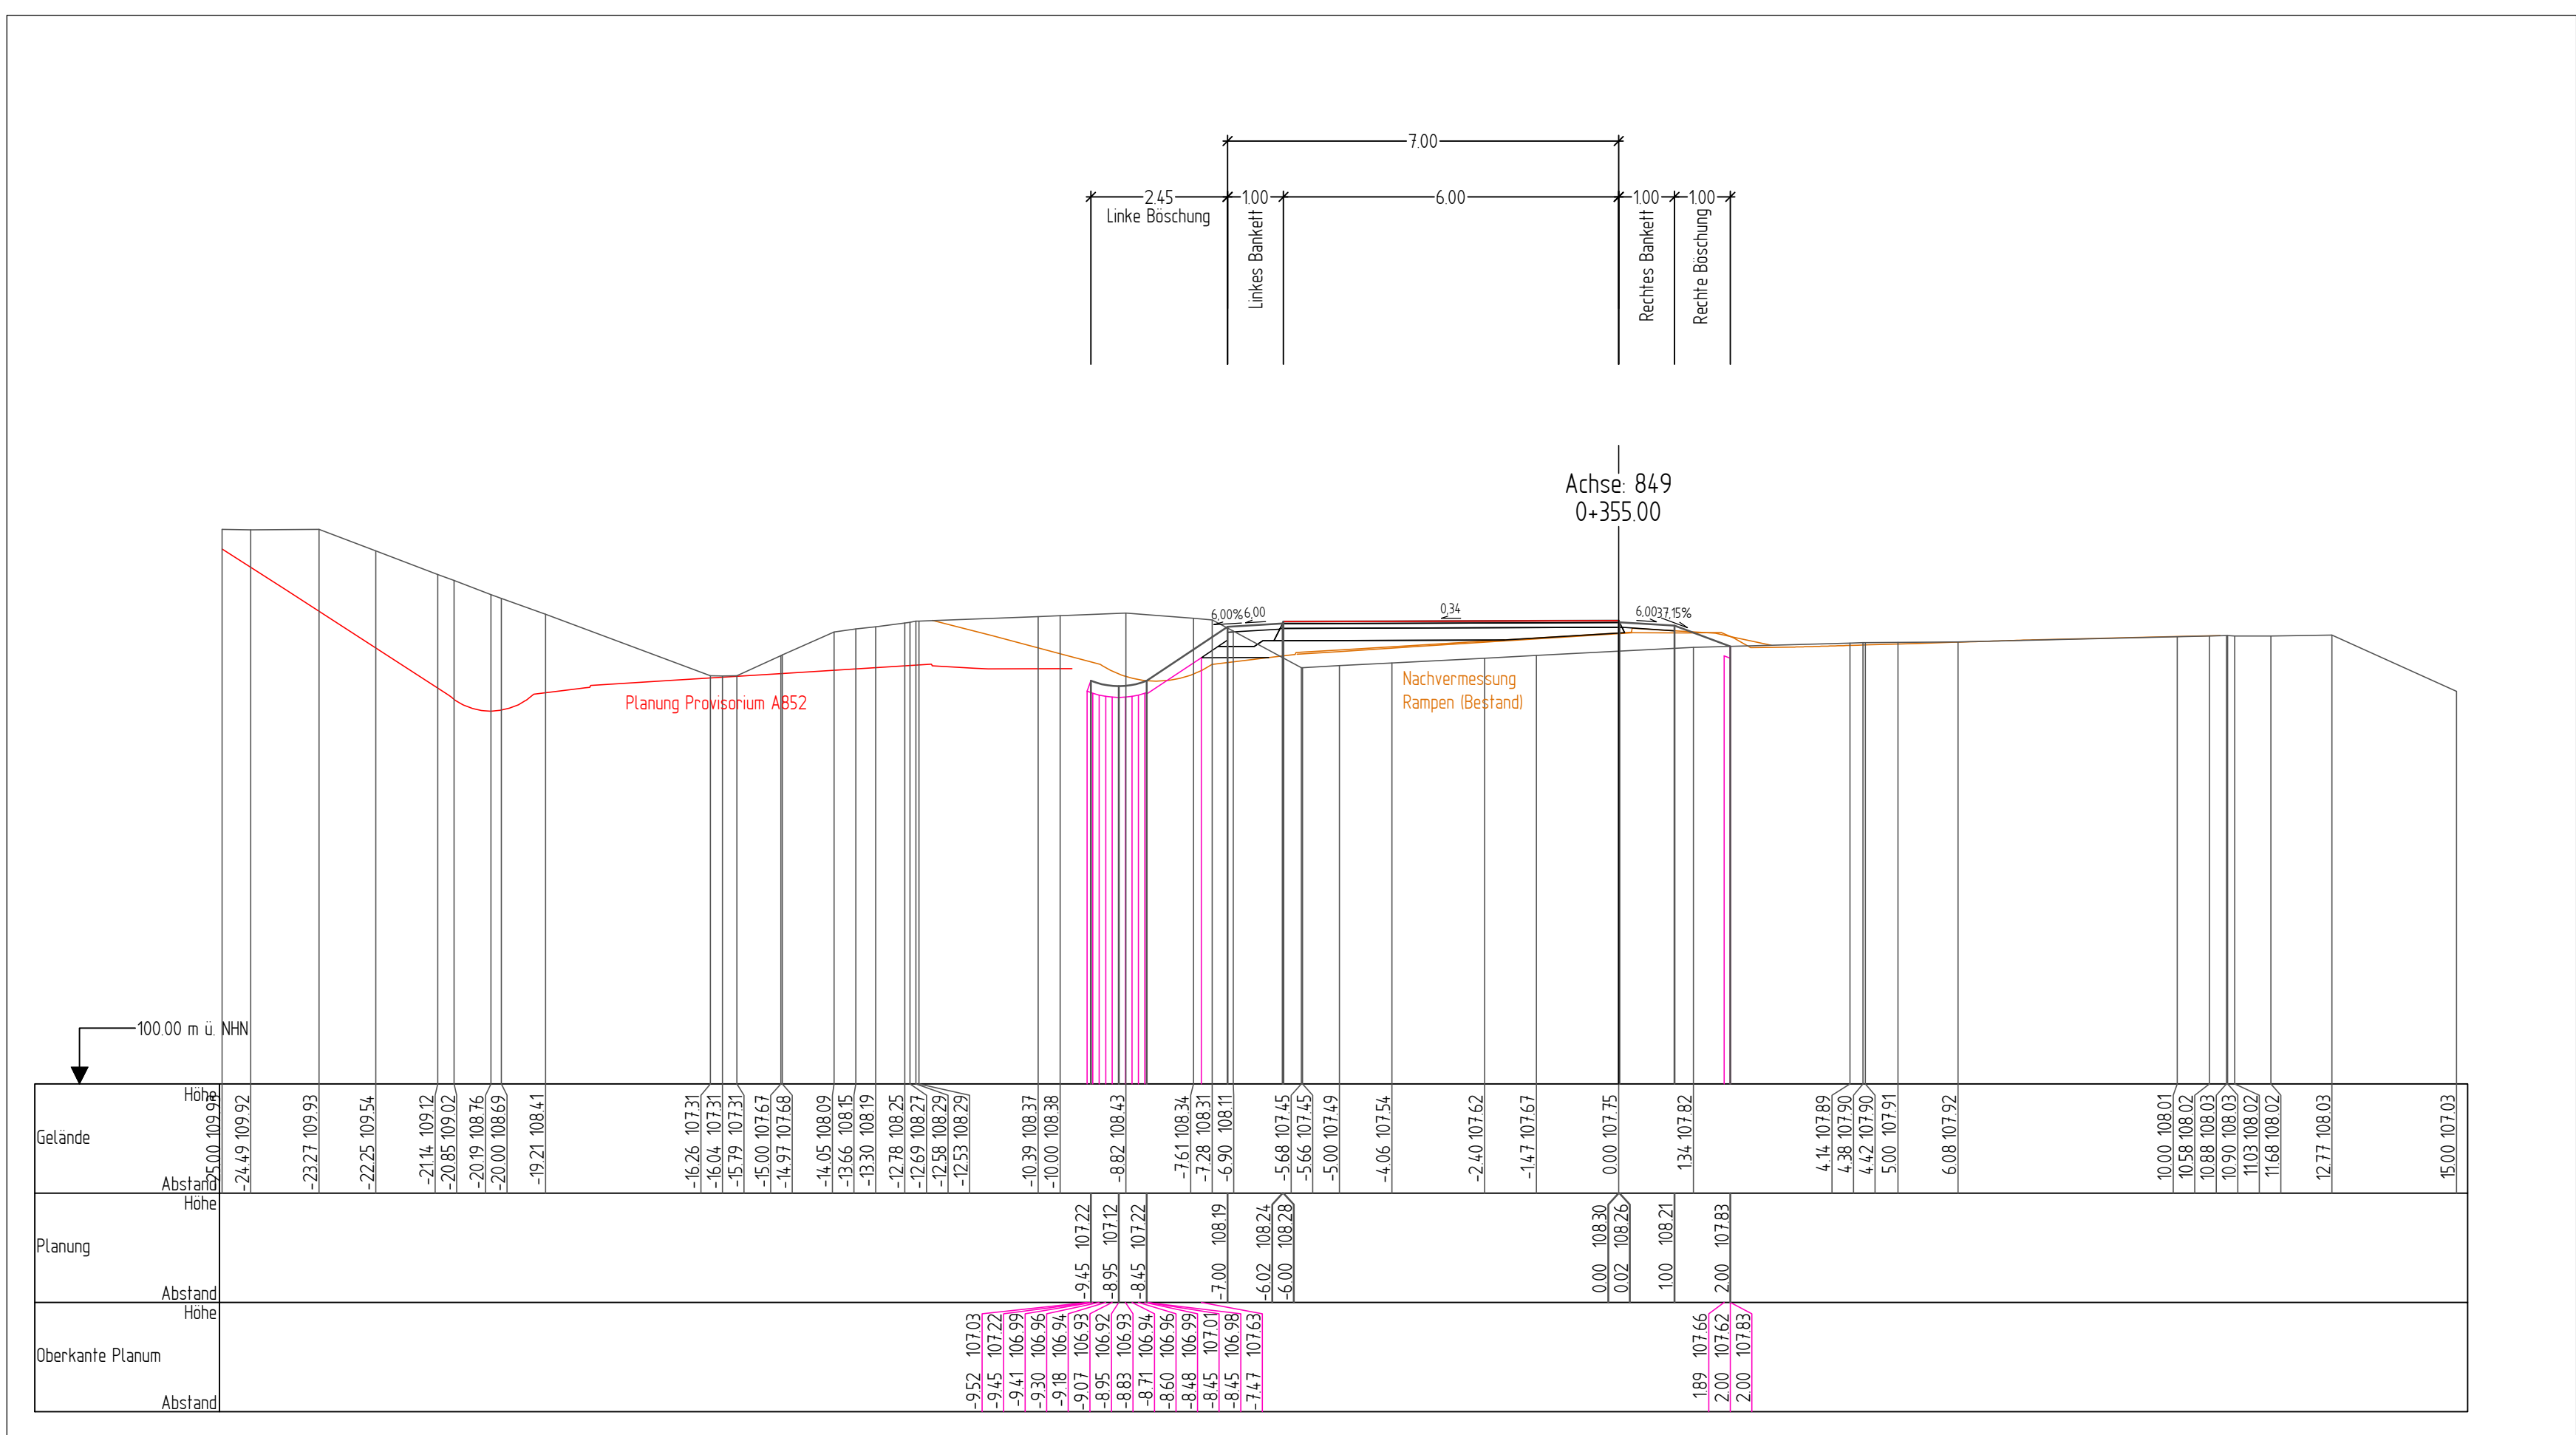
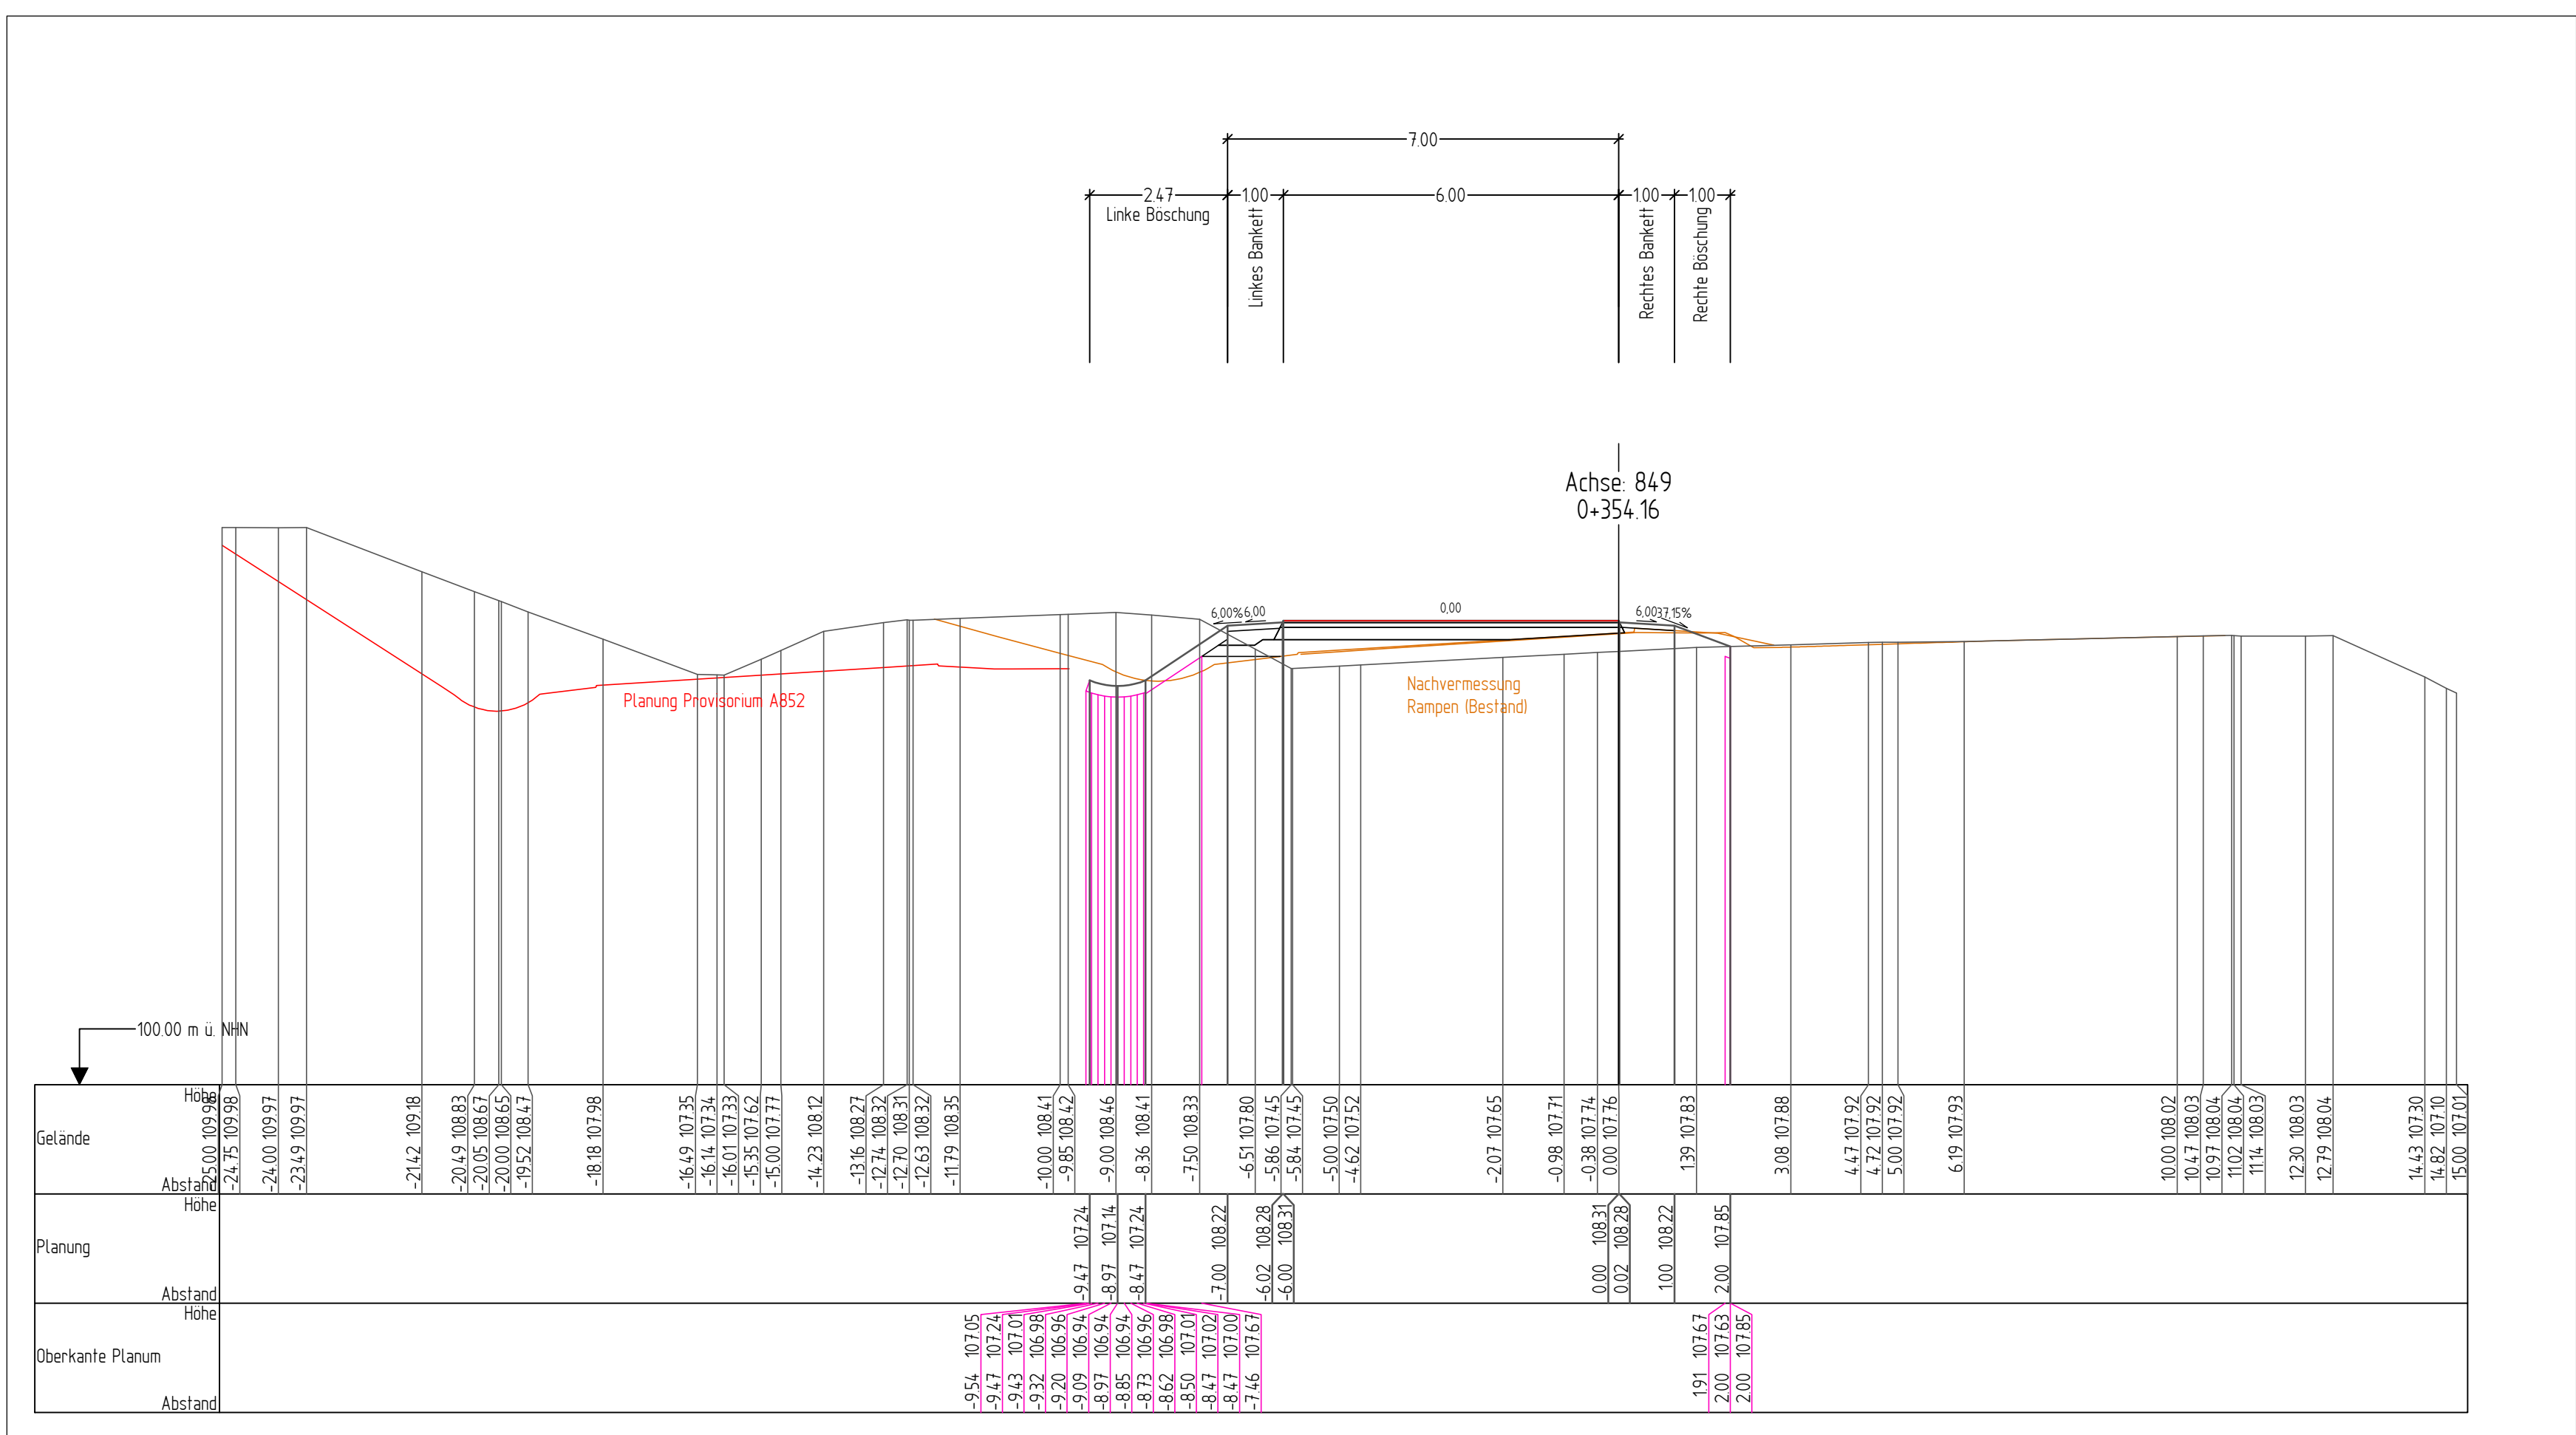


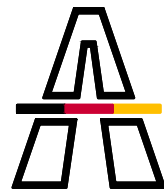

 Schübler-Plan	Eingetragene Gesellschaft mbH Hanauer Landstraße 211 60314 Frankfurt am Main Tel. 069/96 88 57-0	
	beauftragt I.A. gez. E. E. Jochheim	freigegeben I.A. gez. S. Ritz
		Projekt-Nr. : 12181

 Die Autobahn West Bahnhofsplatz 1, 56410 Montabaur	bearbeitet
	freigegeben
Projekt-Nr. 6-streifiger Ausbau A 12607 Kreuz A. 12021	

Nr.	Art der Änderung	Datum	Zeichen		

Lageplan	Gauß-Krüger	Stand Kataster	2016
Höhenangabe	nHN	Bestandsvermessung	2016

AUSFÜHRUNGSPLAN	
Die Autobahn GmbH des Bundes	Unterlage / Blatt-Nr. : U14.3.1 / 03
Strasse A643 / Station von NK 5915 012 bis NK 5915 078	Querprofil Achse 849
PROJEKT-Nr.:	Maßstab: 1 : 100
6-streifiger Ausbau der A643 zw. AD Mainz (A60) u. AK Wiesbaden-Schierstein (A66) Bau-km 1+284 - 2+725	
Zur Ausführung freigegeben: _____	
Niederlassung West Außenstelle Wiesbaden Außenstellenleiter _____	