
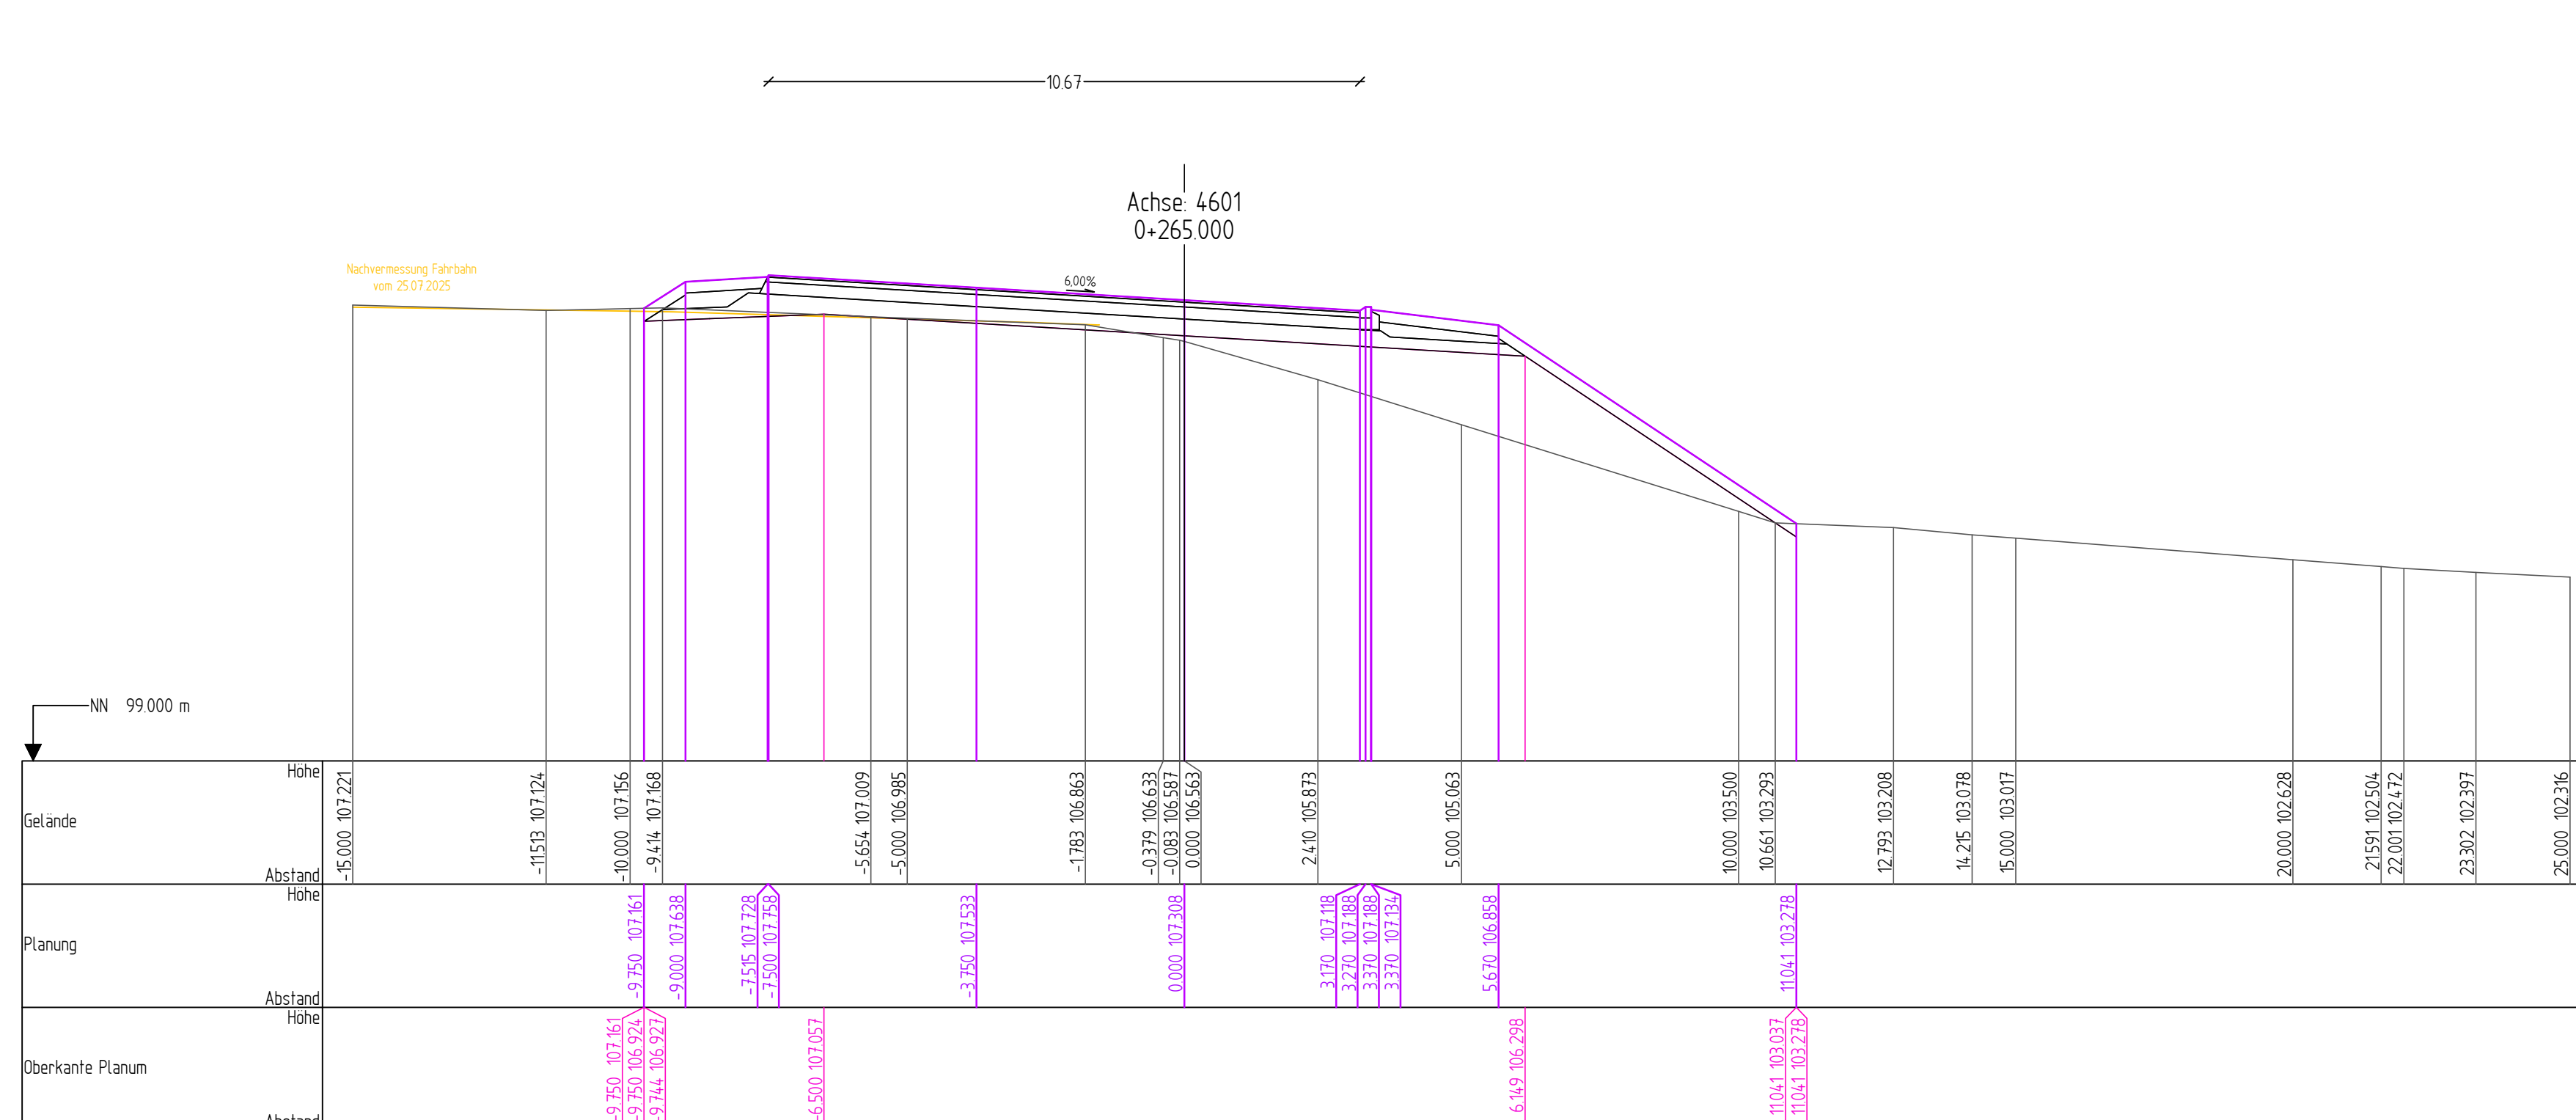
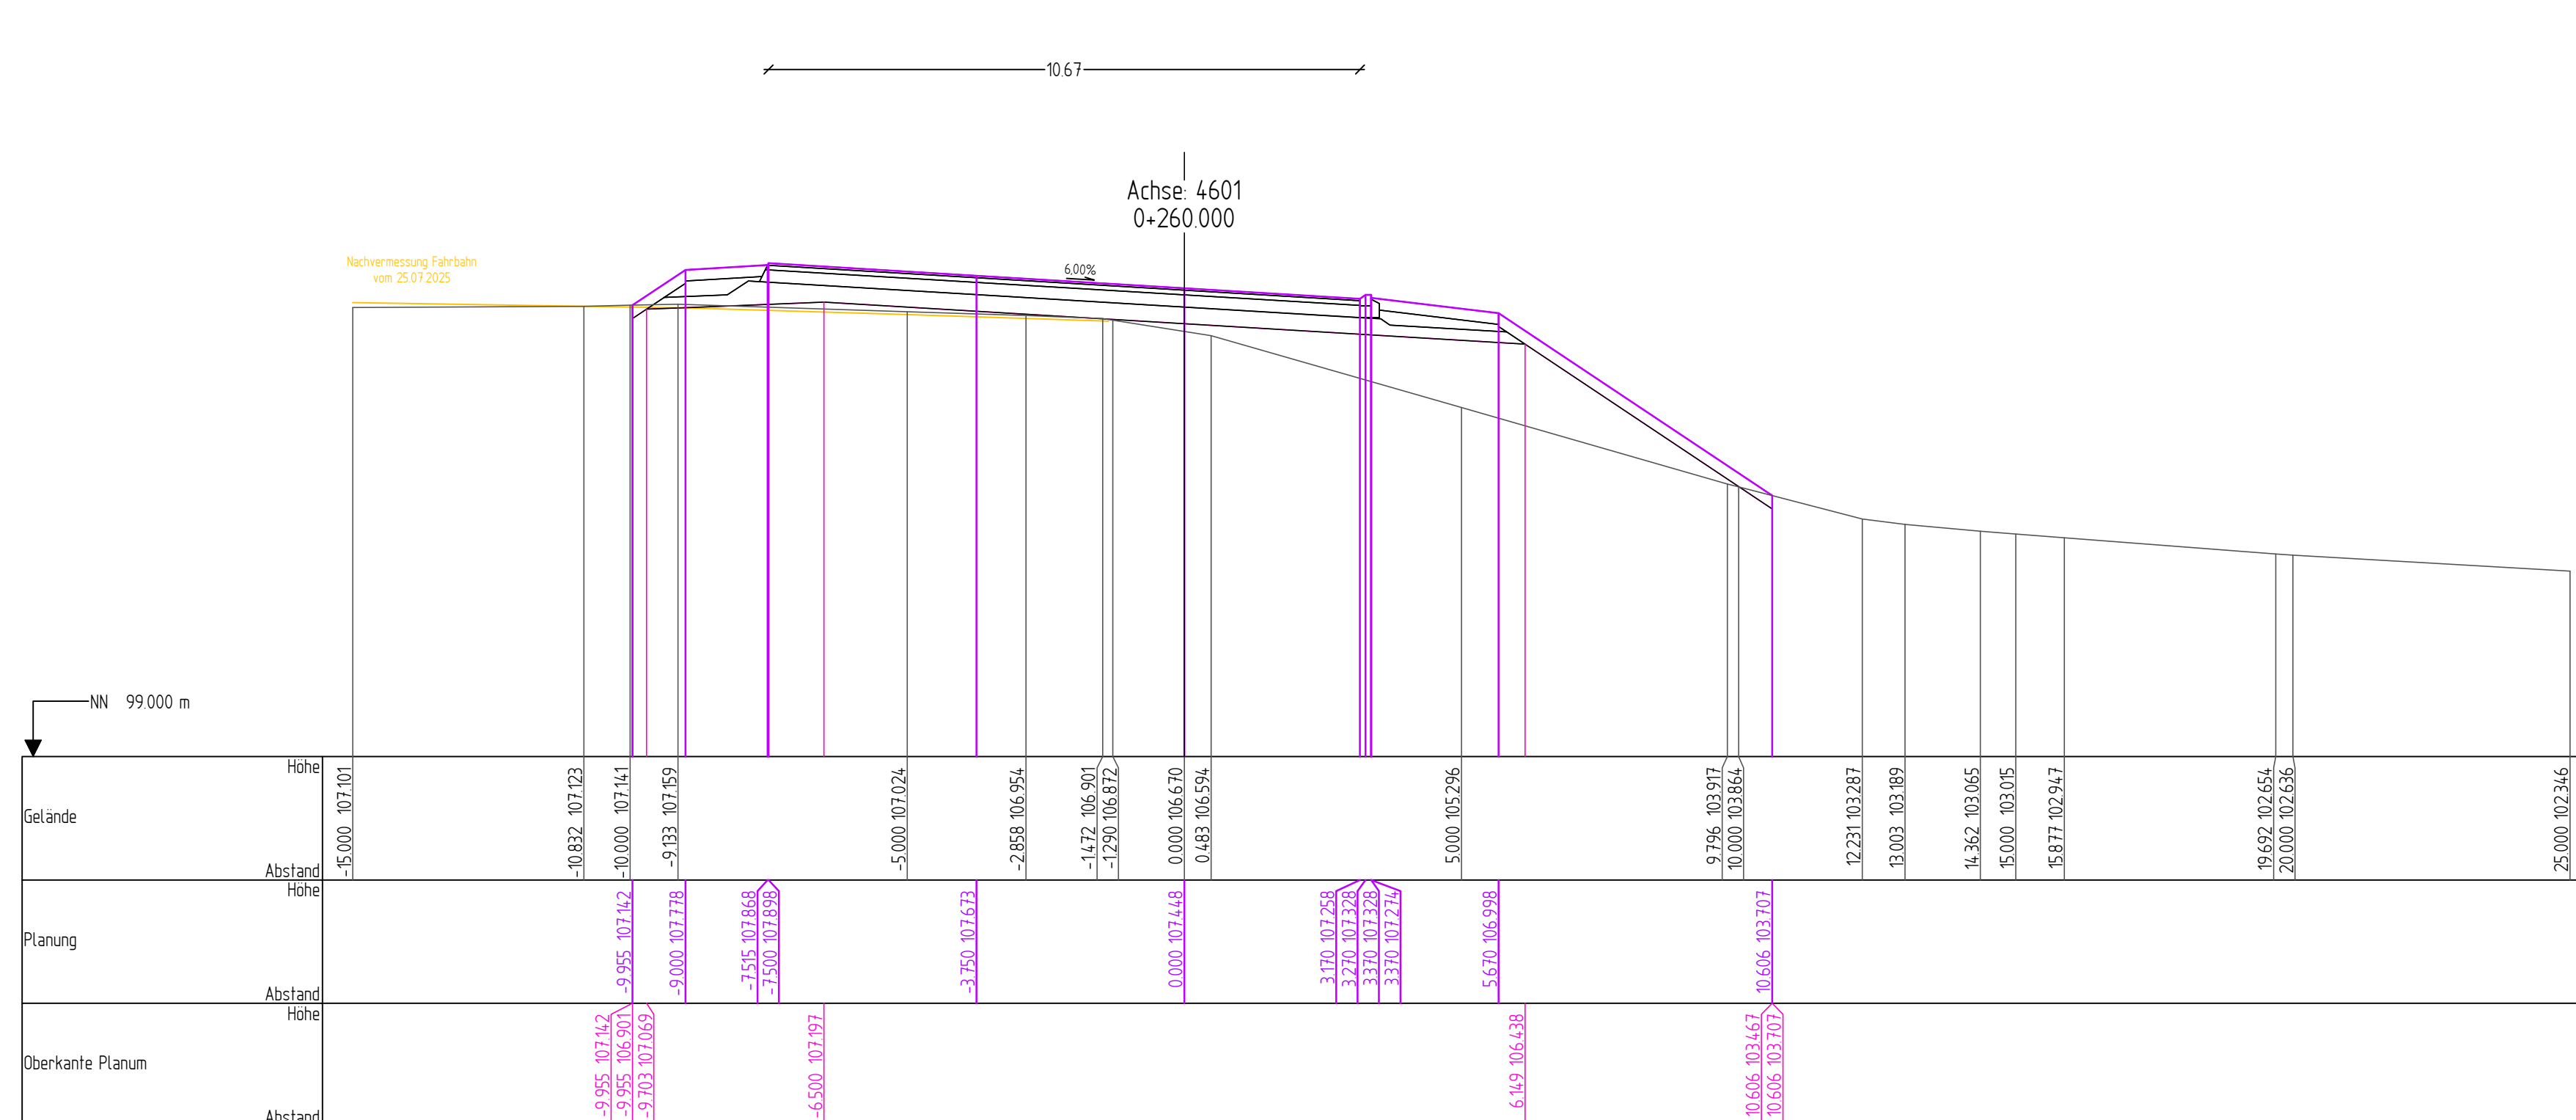
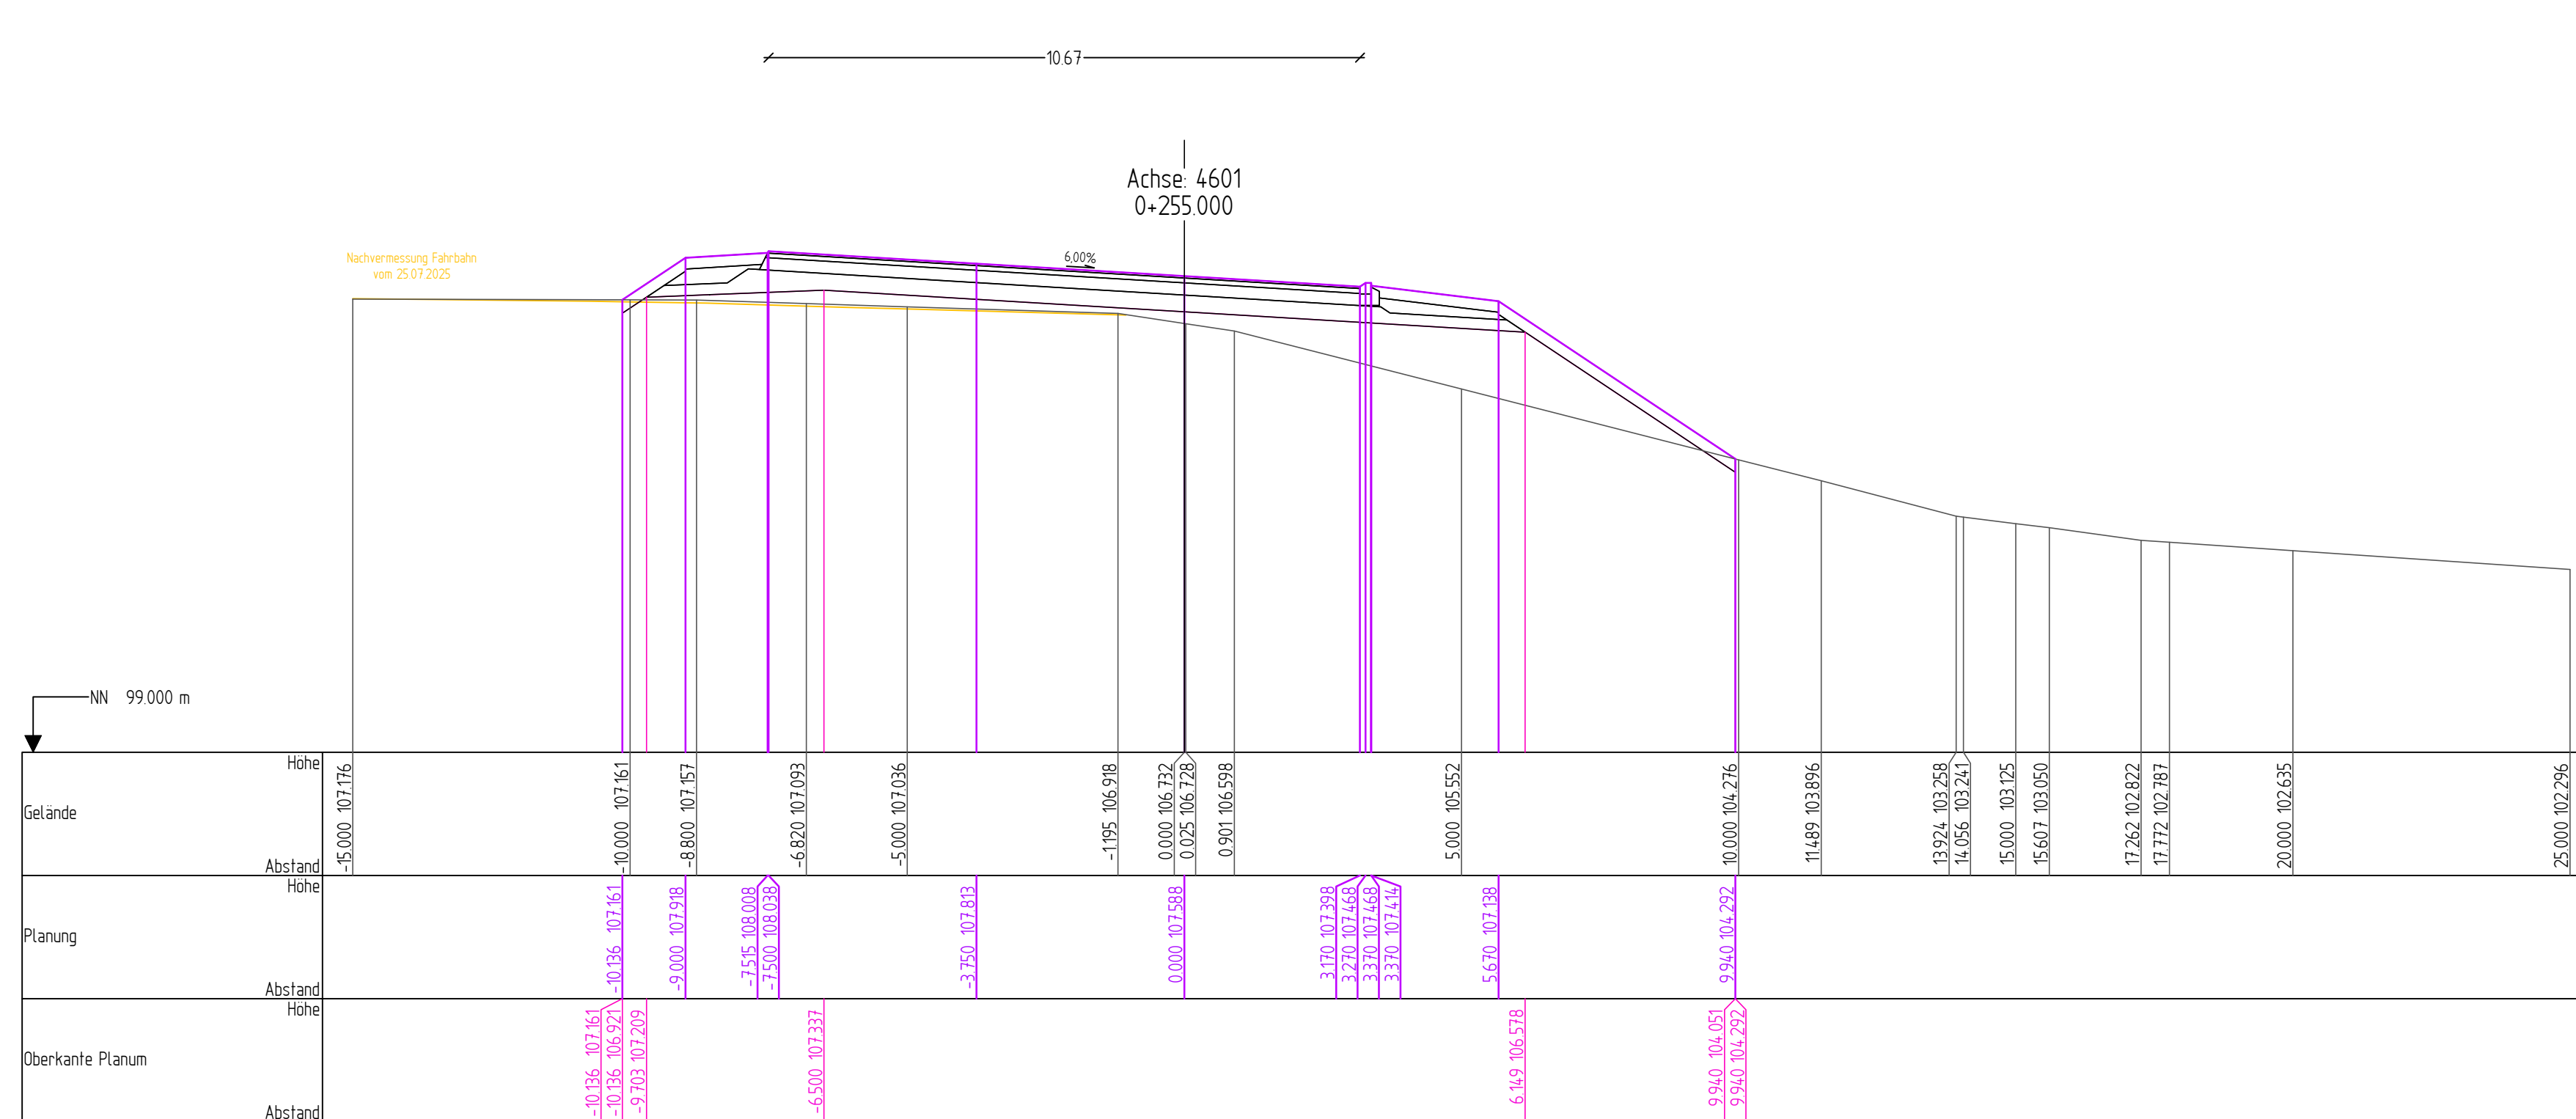
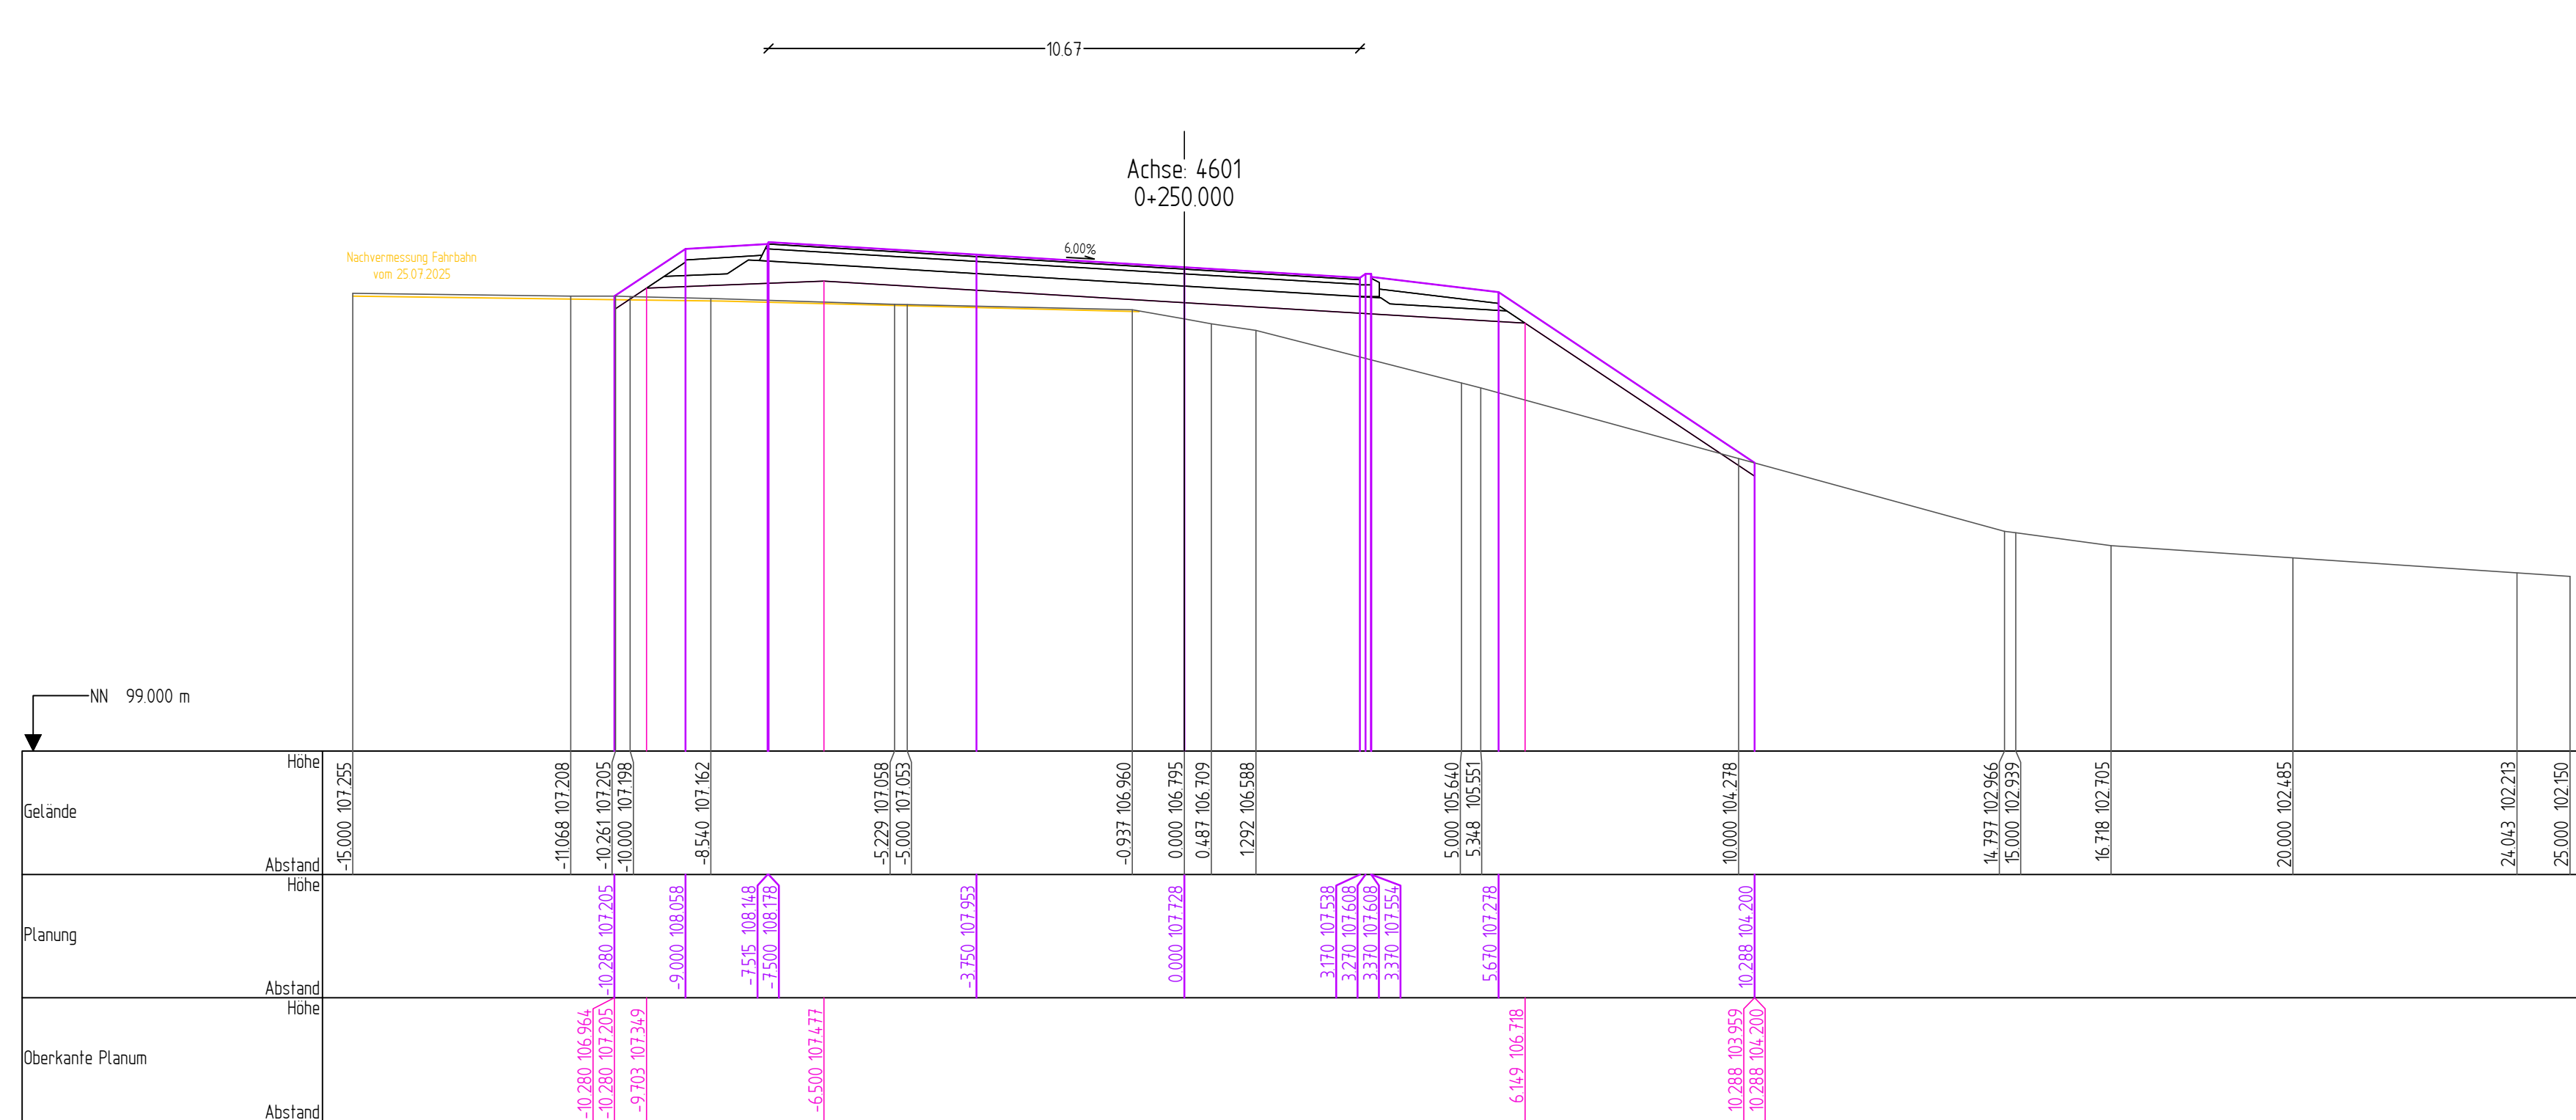


 

 Schübler-Plan	Ingenieurgesellschaft mbH Hansaer Landstraße 211 60314 Frankfurt am Main Tel. 069 96 88 57-0	bearbeitet freigegeben Projekt-Nr.: 12181
 Die Autobahn West Bahnhofspatz 1, 56410 Montabaur	bearbeitet freigegeben Projekt-Nr.: 6-streifiger Ausbau A 12607 Kreuz A 12607 A 2021	
Nr.	Art der Änderung	Datum Zeichen
Lageplan	Glaus-Krigger	Stand Kataster 2016
Nichtplan	mNN	Bestandsvermessung 2018
AUSFÜHRUNGSPLANUNG		Untertage / Bau-St.: 14,3 / 42
Die Autobahn GmbH des Bundes		Querprofile Achse 4601
Straße A543 / Station von NK 5915 012 bis NK 5915 078		Maßstab: 1 : 100
PROJ.-Nr.: 6-streifiger Ausbau der A543 zw. AD Mainz (A60) u. AK Wiesbaden-Schierstein (A66) Bau-km 1+284 - 2+725		
Zur Ausführung freigegeben: _____		
Niederlassung West Außenstelle Wiesbaden Außenstellenleiter _____		