


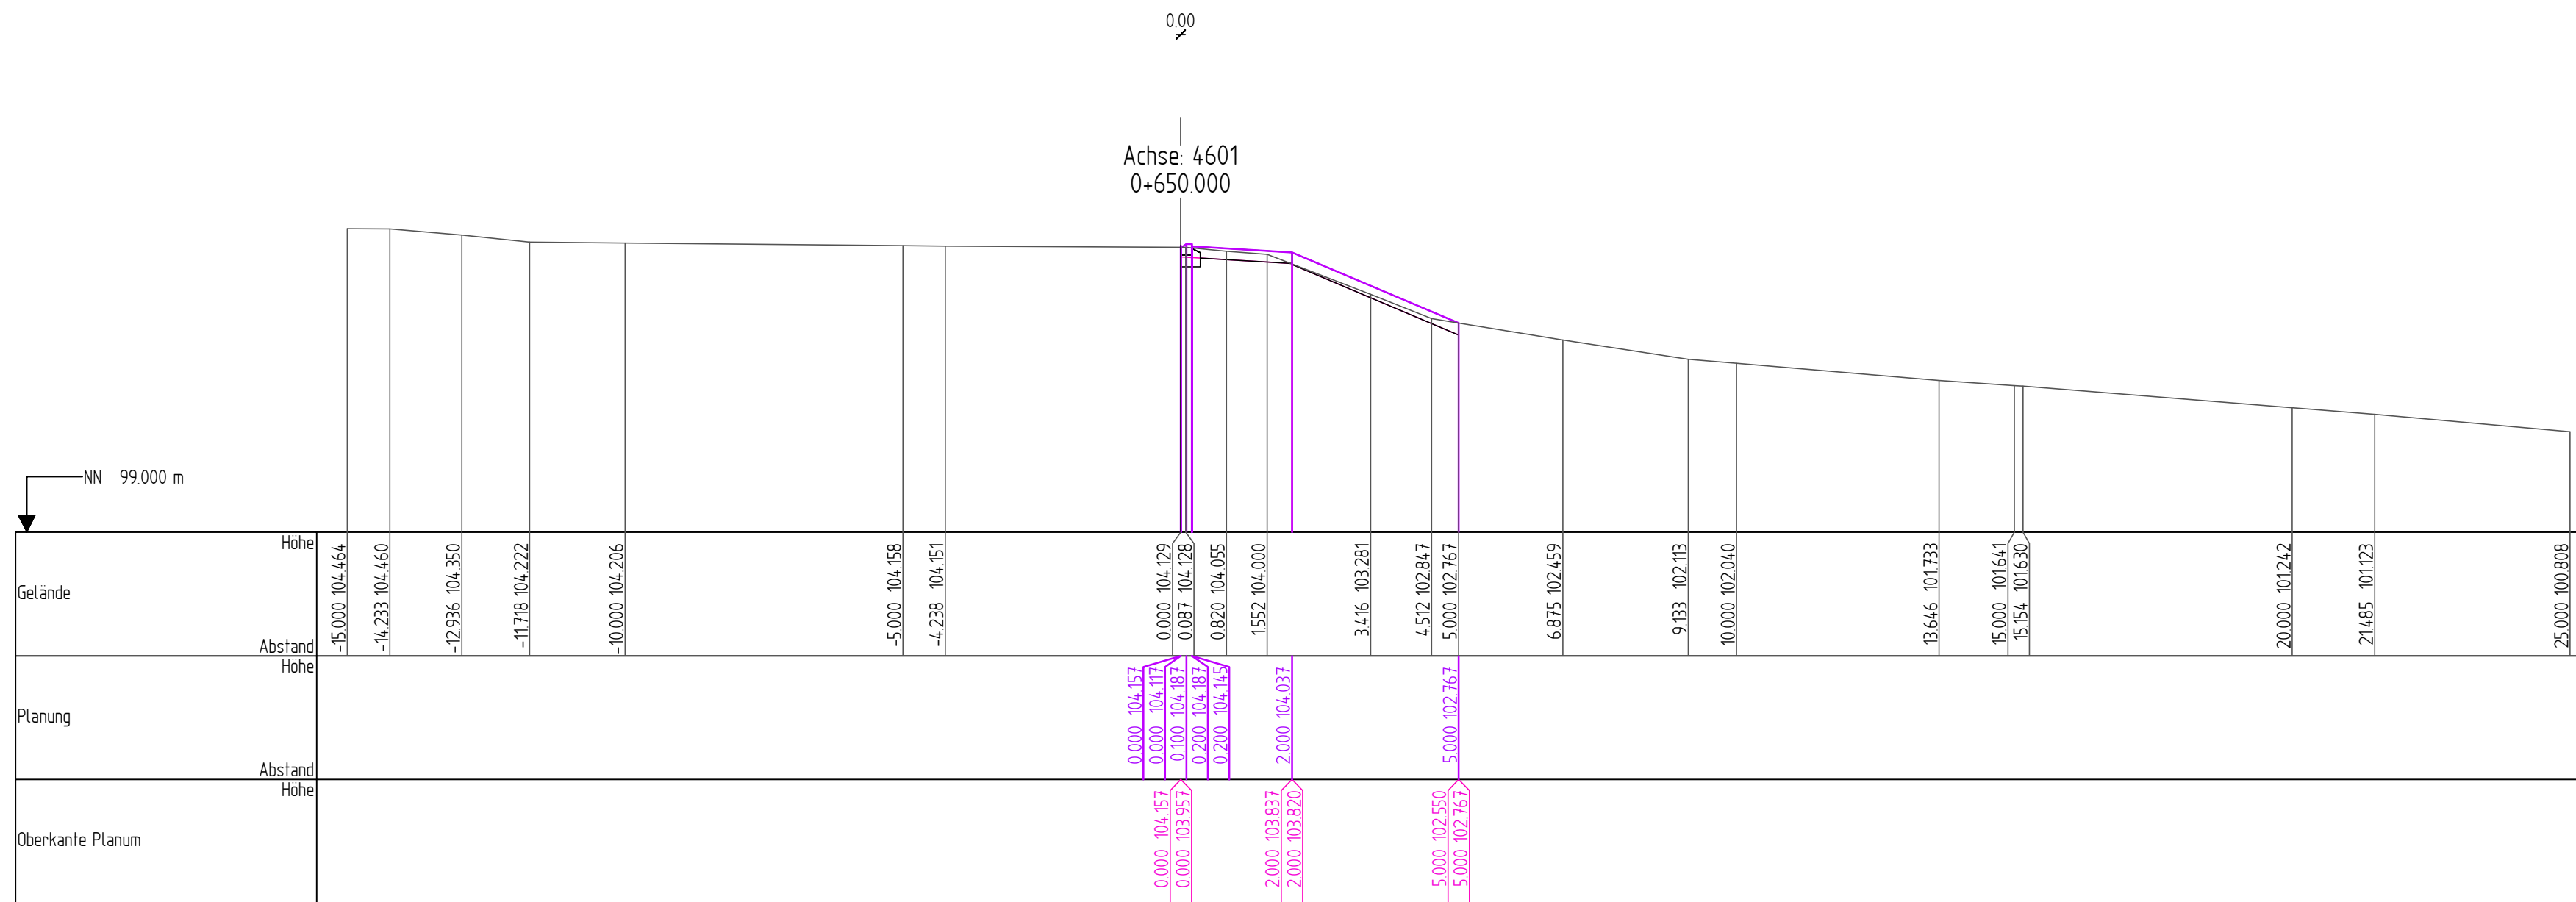

Schübler-Plan	Ingenieurgesellschaft mbH Hanauer Landstraße 211 60314 Frankfurt am Main Tel. 069 96 88 57-0	bearbeitet I.A. gez. S. Ritz freigegeben I.A. gez. S. Ritz Projekt-Nr.: 12181									
Die Autobahn West Bahnhofswplatz 1, 56410 Montabaur	bearbeitet freigegeben Projekt-Nr. 6-streifiger Ausbau A 12607 Krefeld A. 12021										
<table border="1" style="width: 100%; border-collapse: collapse;"> <tr> <td style="width: 33%; height: 30px;"></td> <td style="width: 33%; height: 30px;"></td> <td style="width: 33%; height: 30px;"></td> </tr> <tr> <td style="height: 30px;"></td> <td style="height: 30px;"></td> <td style="height: 30px;"></td> </tr> <tr> <td style="height: 30px;"></td> <td style="height: 30px;"></td> <td style="height: 30px;"></td> </tr> </table>											
Nr.	Art der Änderung	Datum									
Zur Ausführung freigegeben:											
Lageplan	Gauß-Krüger	Stand Kataster									
Höhenplan	mNN	Bestandsvermessung									

AUSFÜHRUNGSPLANUNG

Die Autobahn GmbH des Bundes	Untertage / Blatt-Nr.: 14.3 / 52
Straße A643 / Station von NK 5915 012 bis NK 5915 078	Querprofil Achse 4601
PROJIS-Nr.	Maßstab: 1 : 100
6-streifiger Ausbau der A643 zur AD Mainz (A60) u. AK Wiesbaden-Schierstein (A66) Blau-Km 1+284 - 2+725	
Zur Ausführung freigegeben:	
Niederlassung West Außenstelle Wiesbaden Außenstellenleiter	
.....	