
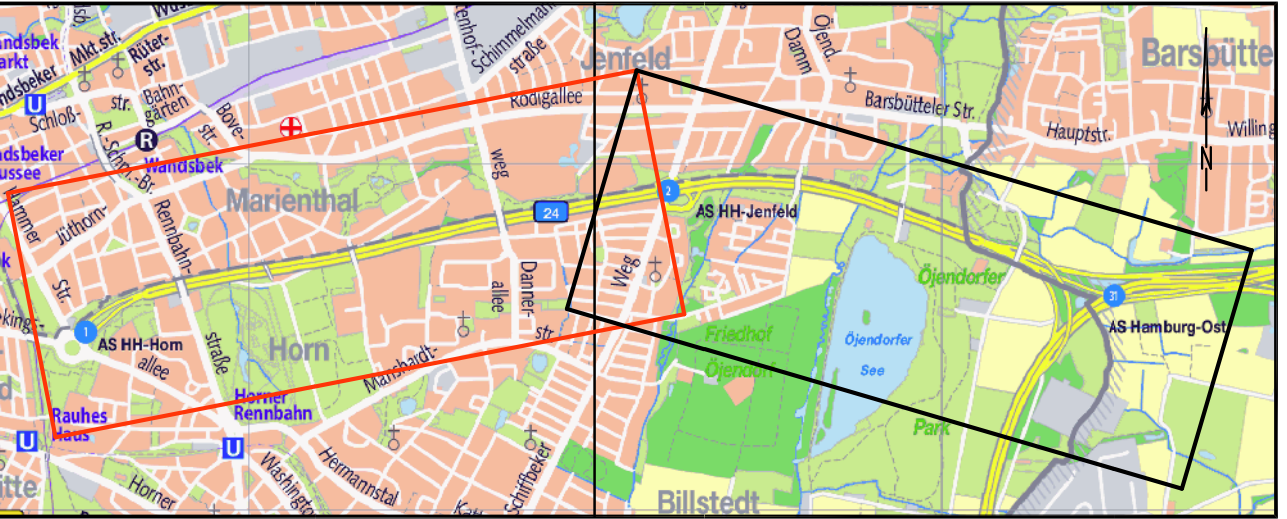


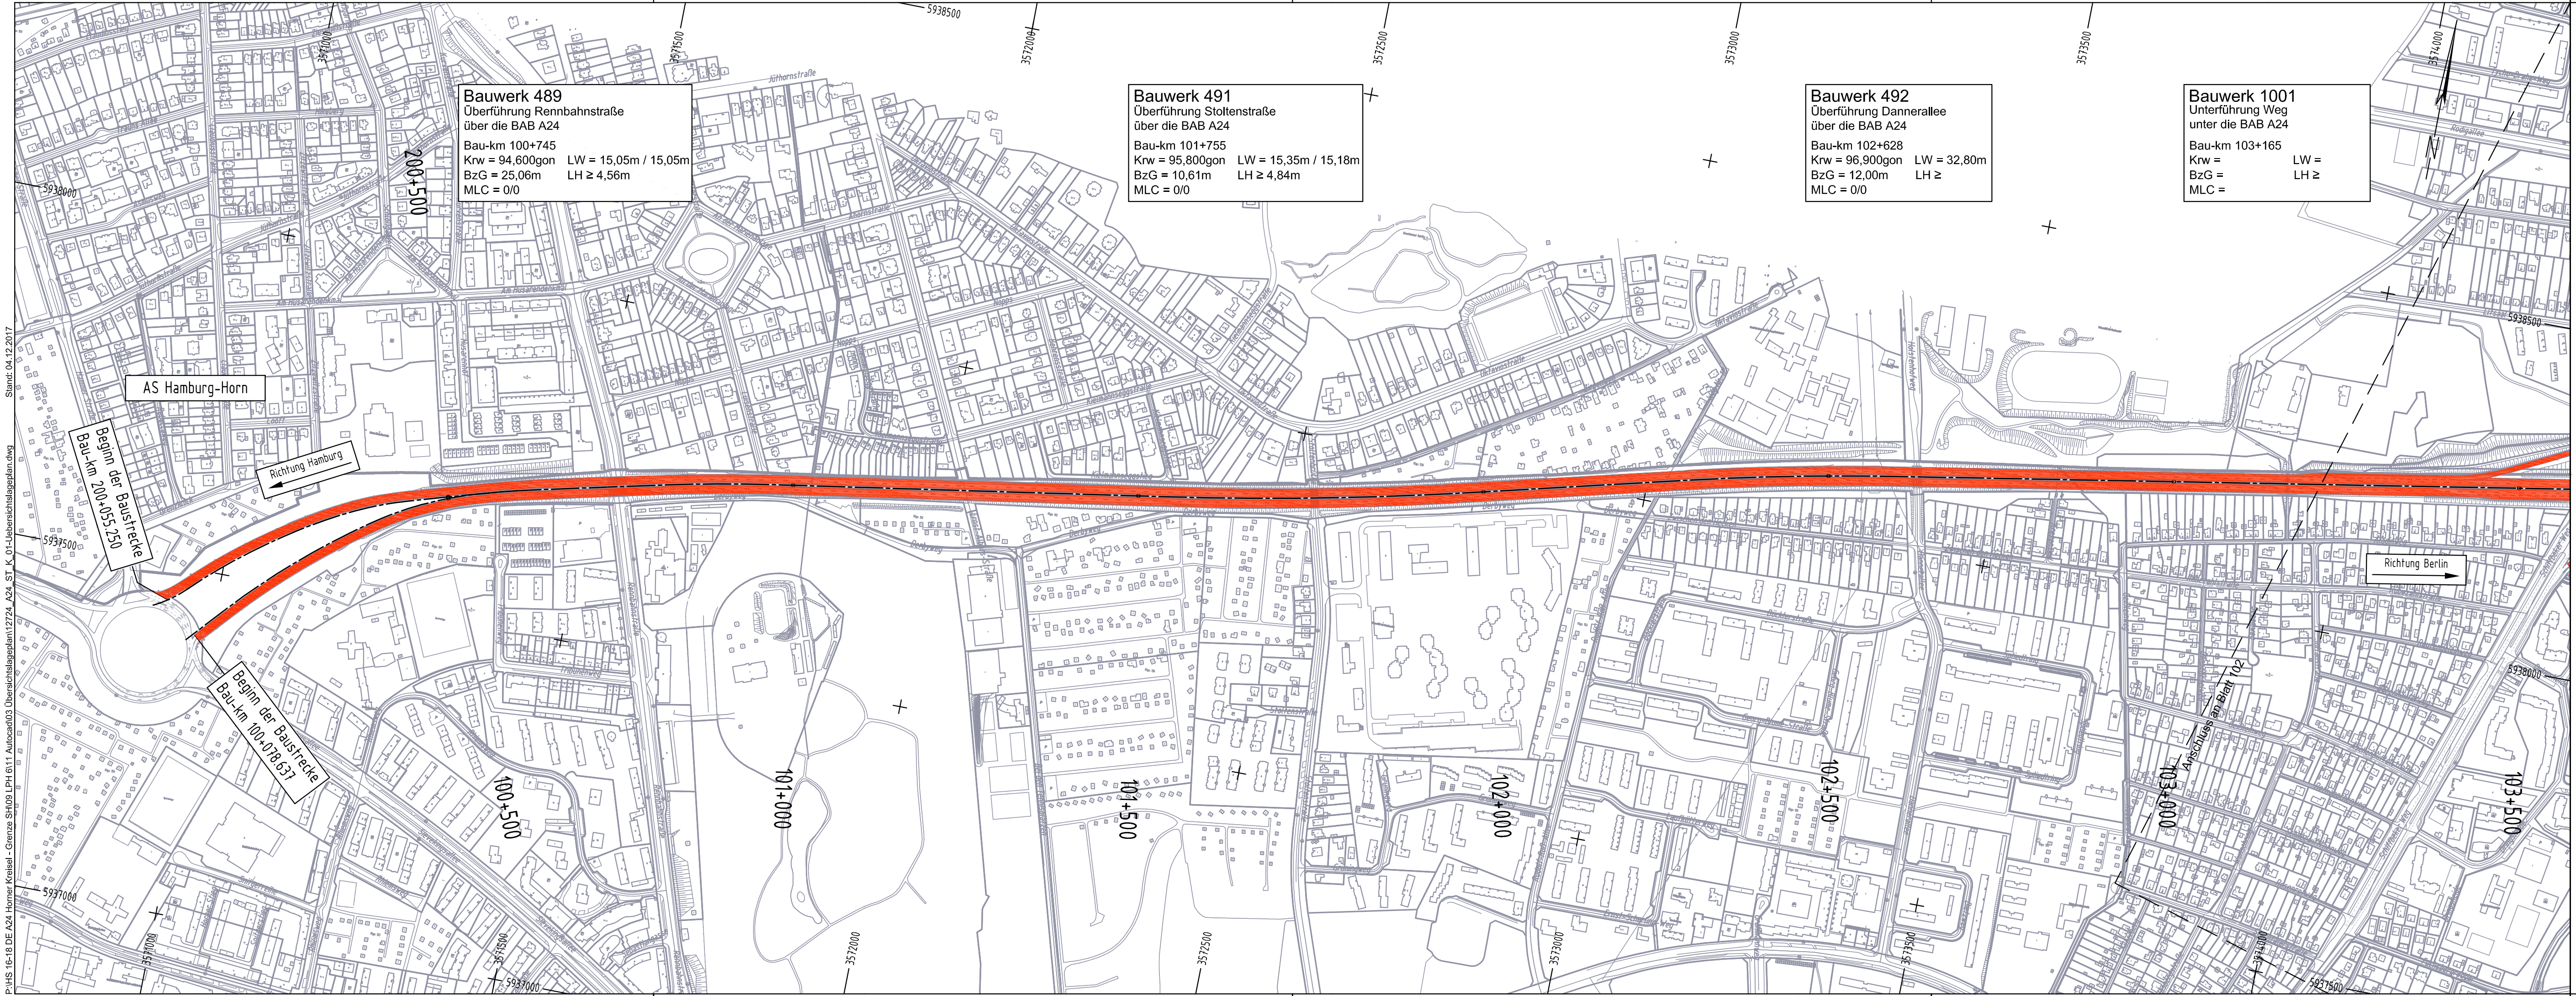

Planverfasser:		Projekt-Nr.: HS 18/16		
 Beratung - Planung - Bauleitung	Lomb Ingenieurgesellschaft mbH		Datum:	Name:
	Wendenstraße 279		Bearb.:	14.07.2017 Koers
	D-20537 Hamburg		Gez.:	14.07.2017 Frentzen
	Telefon (040) 2482789-0		Gepr.:	14.07.2017 Hahn
Fax (040) 2482789-29				

Index	Änderungen und Ergänzungen	Bearbeitet	Leitzichen LSBG und Unterschrift	Datum

Bezugssystem:	ETRS89	Unterlage Nr.: 3
Abbildung:	Gauß-Krüger, Lagestatus 320	Blatt Nr.: 101

Freie und Hansestadt Hamburg Behörde für Wirtschaft, Verkehr und Innovation Auftragsverwaltung für die Bundesfernstraßen	
Streckenbezeichnung: BAB A 24 Deckschichtsanierung	Bearbeitet: LSBG - F2
Bauwerk: Horner Kreisel bis Landesgrenze Schleswig-Holstein	Datum:
Planinhalt: Ausschreibungsunterlage Übersichtslageplan	Unterschrift:
Zeichnungsnr.: 12724_A24_ST_K_01_101	Aufgestellt: LSBG - F2/PL
Maßstab: 1 : 5000	Datum:
	Unterschrift:
	Freigegeben: LSBG - F20