


Übersichtslageplan
M 1:500

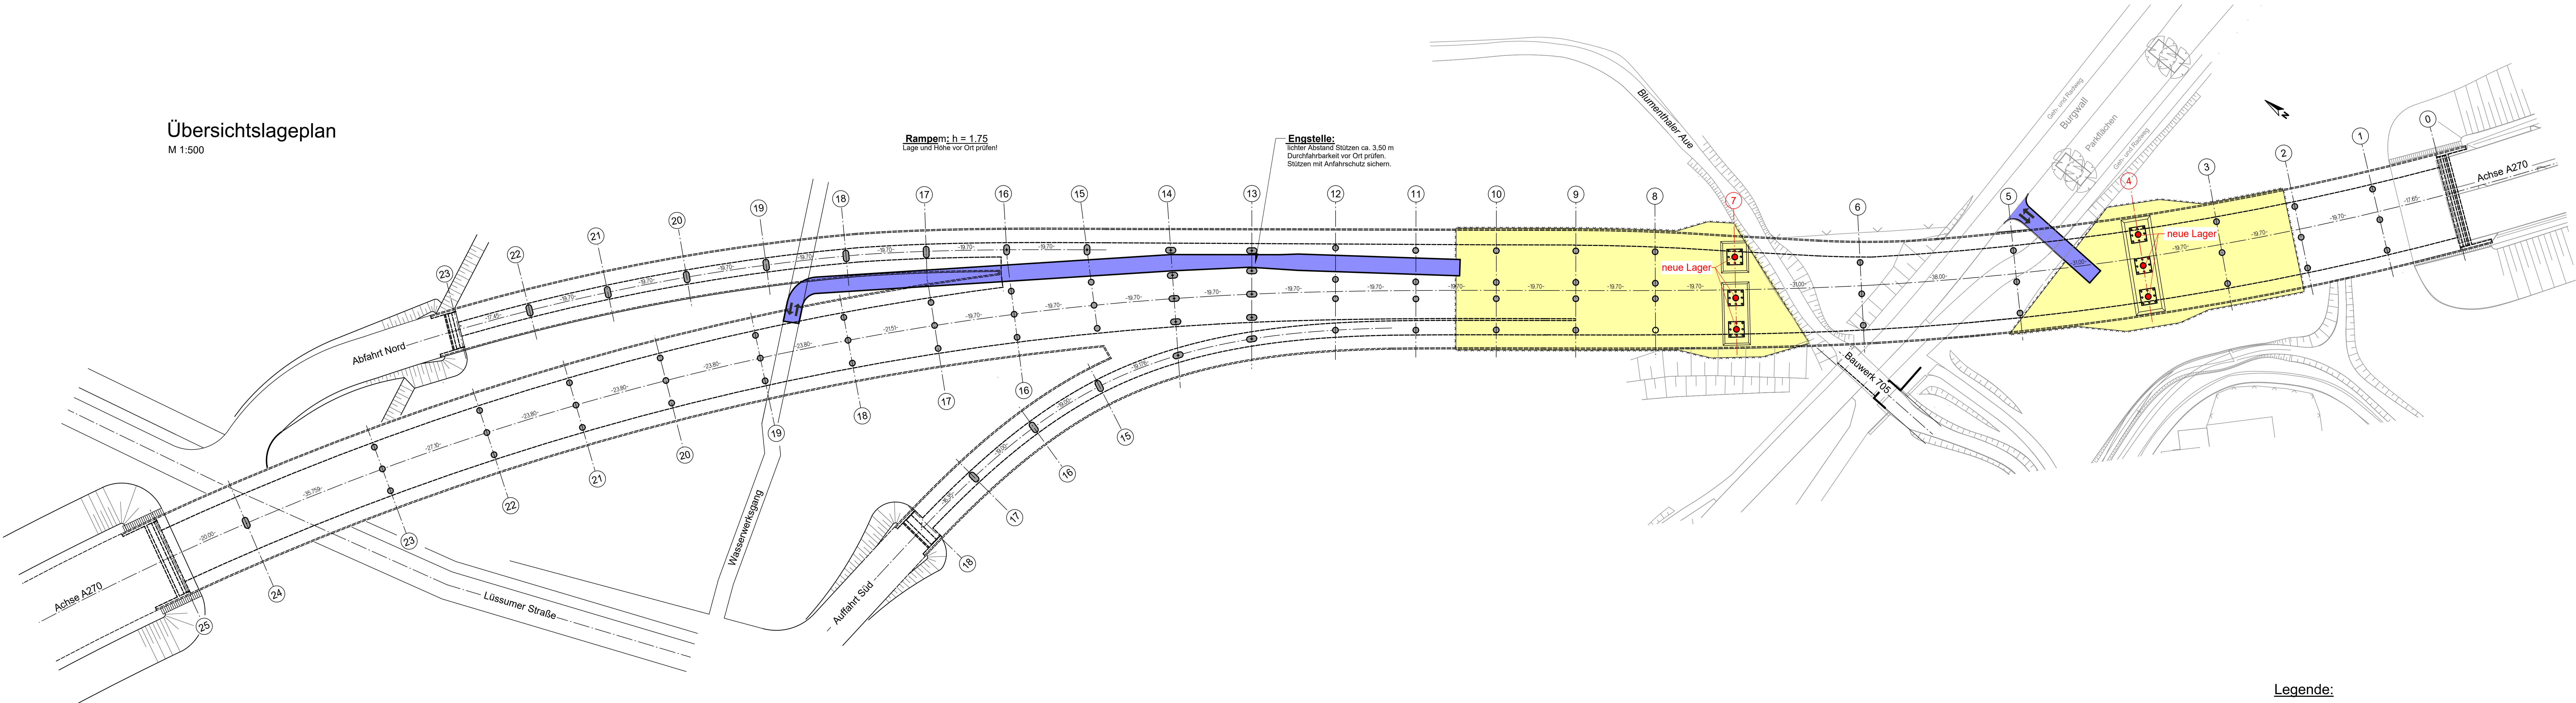

Legende:


- Bestandsgelände
- BE-Fläche
- Baustellenzufahrt
- Bauzaun

Zugehörige Zeichnungen:

- 01 Übersichtsplan
- 02 Lagerversetzplan
- 03 Anhebekonstruktion in Achse 4 und Achse 7
- 04 Lagerwechsel, Stützenkopfaufweitung

Lagerverlegeplan Nr. 601c (Blatt 79) von 1973
Lagerpläne des Herstellers

NUR ZUR AUSSCHREIBUNG VERWENDEN!

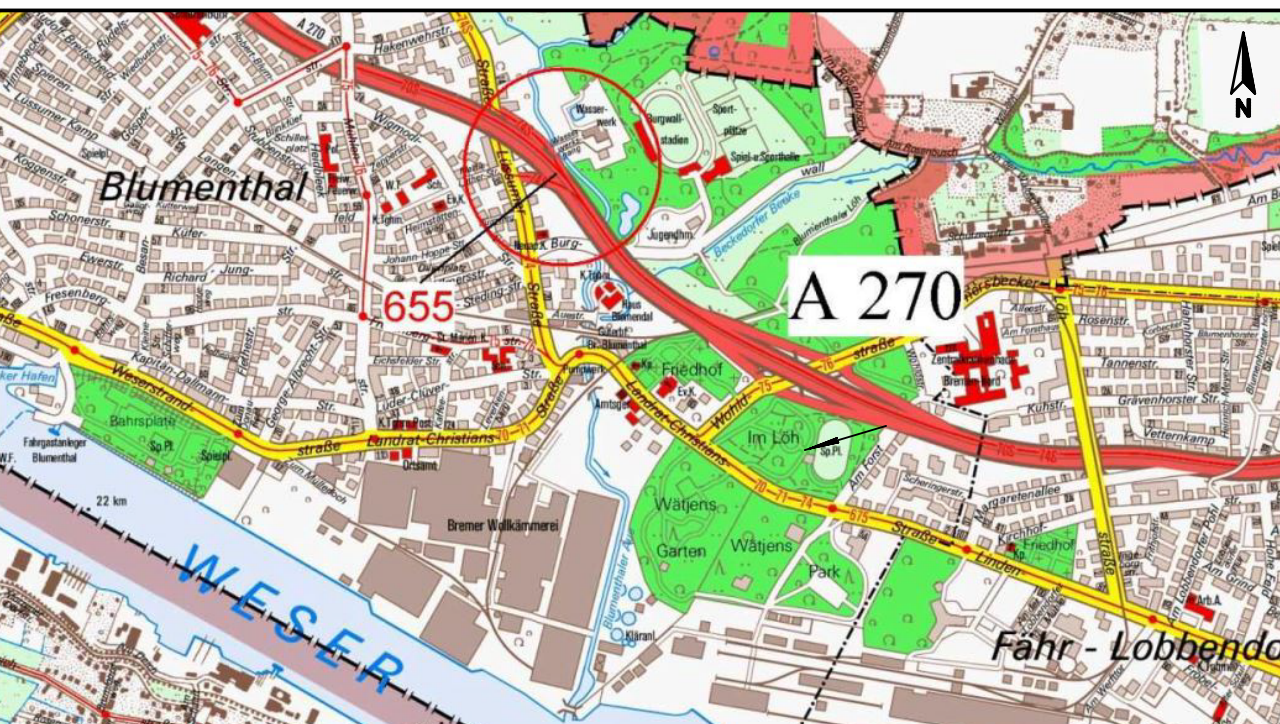

Entwurfsbearbeitung:
WTM
ENGINEERS

Hamburg, den

Geändert:

a	
b	
c	
d	

Projekt-Nr.: 14363

Datum

Zeichen

Bearb.

Gez.

Gepr.

Datum

Zeichen

Geprüft

Die
Autobahn

Niederlassung Nordwest
Autobahn GmbH des Bundes
Gradenstraße 18, 30163 Hannover
Tel. 0511 23 51 050

Unterlage:

A

Blatt - Nr.:

01

Projekt-Nr.:

655

Bauwerk / Baumaßnahme:

Bauwerk 655: A270 - Brückenstrang Blumenthal
Verstärkung Hauptstrang

Datum

Zeichen

Bearb.

Gez.

Gepr.

ASB-Nr.:

2817605

Plandarstellung:

Übersichtslageplan

Ausschreibungsplan

Maßstab:

1:500

Aufgestellt:

Amt für Straßen und Verkehr

Geprüft:

Oberste Straßenbaubehörde

Bremen, den

Bremen, den

Gesehen:

Genehmigt: