


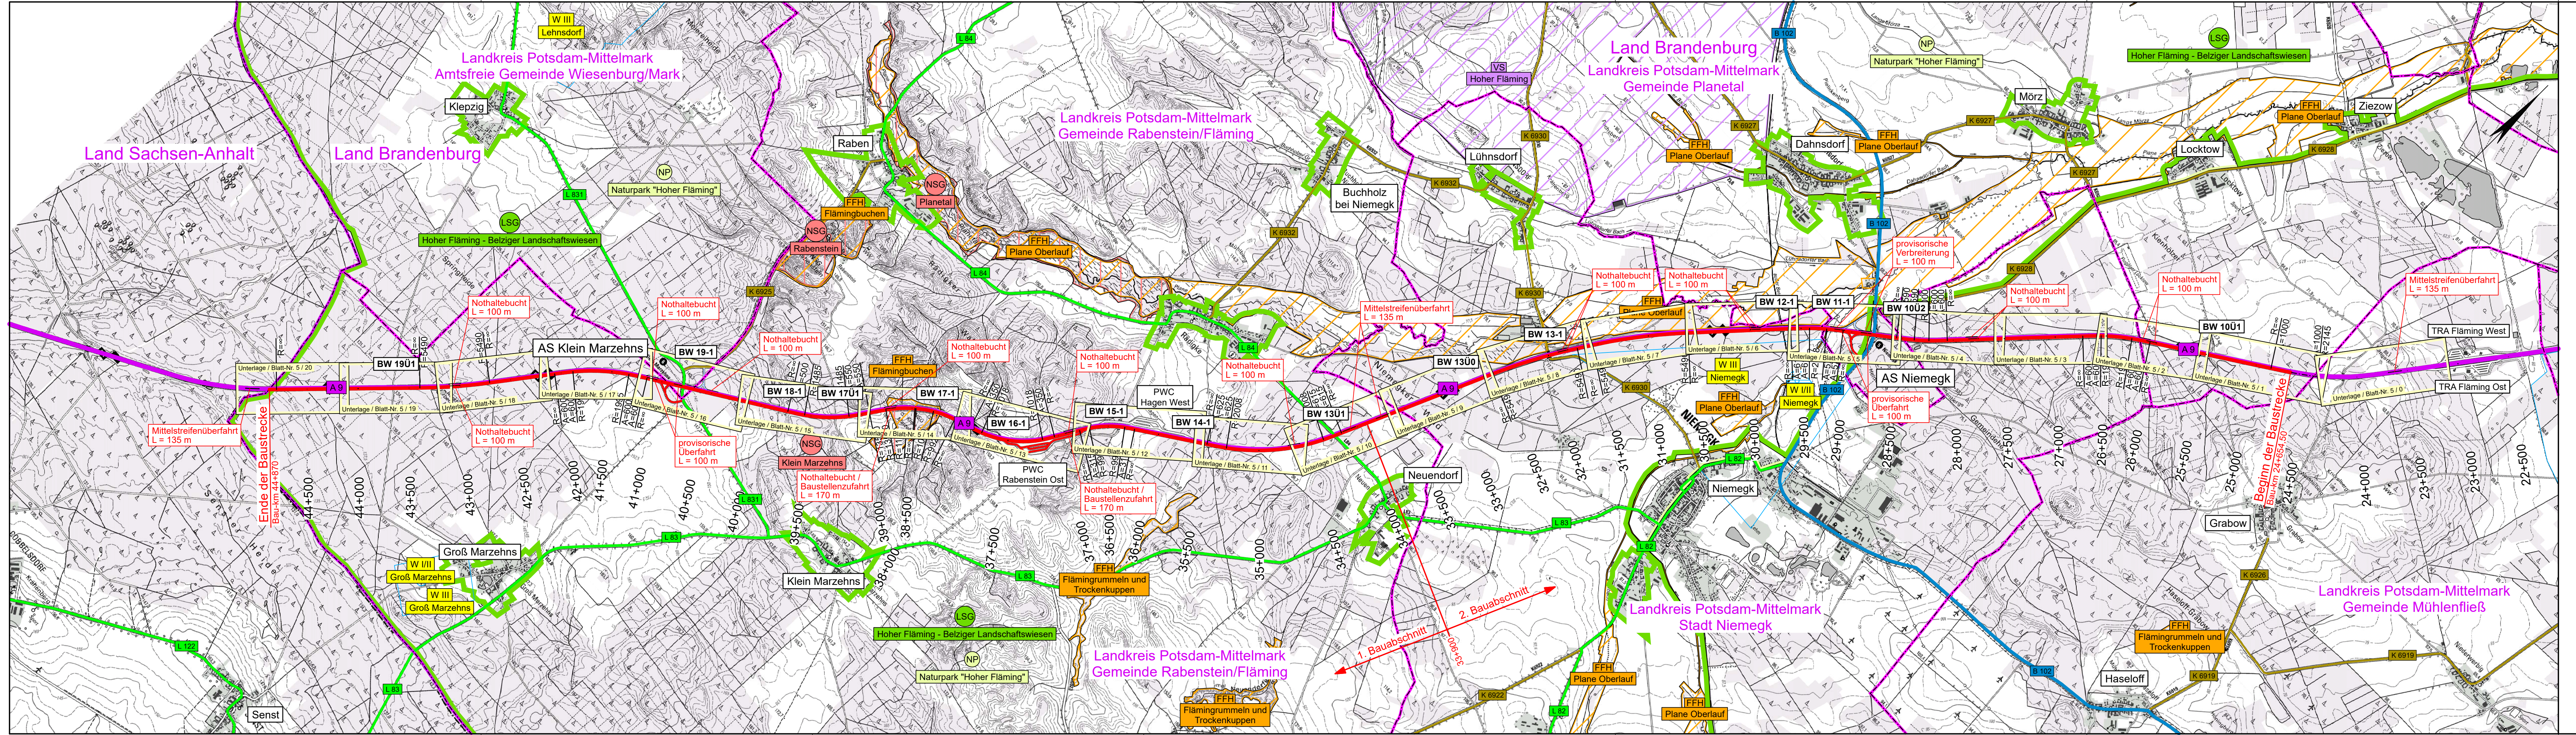

Zeichenerklärung

Planung

Baumaßnahme

Schutzgebiete

Natur, Landschaft, Wasser

FFH

VS

NSG

LSG

NP

W I/II

W III

Landesgrenze

Kreisgrenze

Gemeindegrenze

Straßennetz

vorhanden

A 9

102

L 63

K 6928


sonstige Straße

Verwaltung

Landesgrenze

Kreisgrenze

Gemeindegrenze

 

Die Autobahn
Niederlassung Nordost
An der Autobahn 111
16540 Hohen Neuendorf

bearbeitet	
freigegeben	
Projekt-Nr.	A.04792.00

Nr.	Art der Änderung	Datum	Zeichen

Lagesystem	ETRS 89	Stand Kataster	-
Höhensystem	DHHN 2016 (HS 170)	Bestandsvermessung	2025

VERGABEUNTERLAGE

Die Autobahn GmbH des Bundes	Unterlage / Blatt-Nr.: 3 / 1 Übersichtslageplan
Straße: A 9 / 030 - 060 / km 24,654 bis 44,870	Maßstab: 1 : 25.000
PROJIS-Nr.:	

A 9, km 24,654 - 44,870 linke Richtungsfahrbahn

Niederlassung Nordost