


Legende

- geplante Querneigung
- Kuppenscheitel HP
- Wannentiefpunkt TP
- NOT ○
- Notrufsäule
- Anpassung der Mittelstreifenüberfahrt
- Bestand Mittelstreifenüberfahrt
- best. Kabel- und Leitungsquerungen (Detaillierte Angaben siehe Lageplan)
- best. Durchlass
- best. Unterführungsbauwerke
- best. Überführungsbauwerke

Schematischer Lageplan

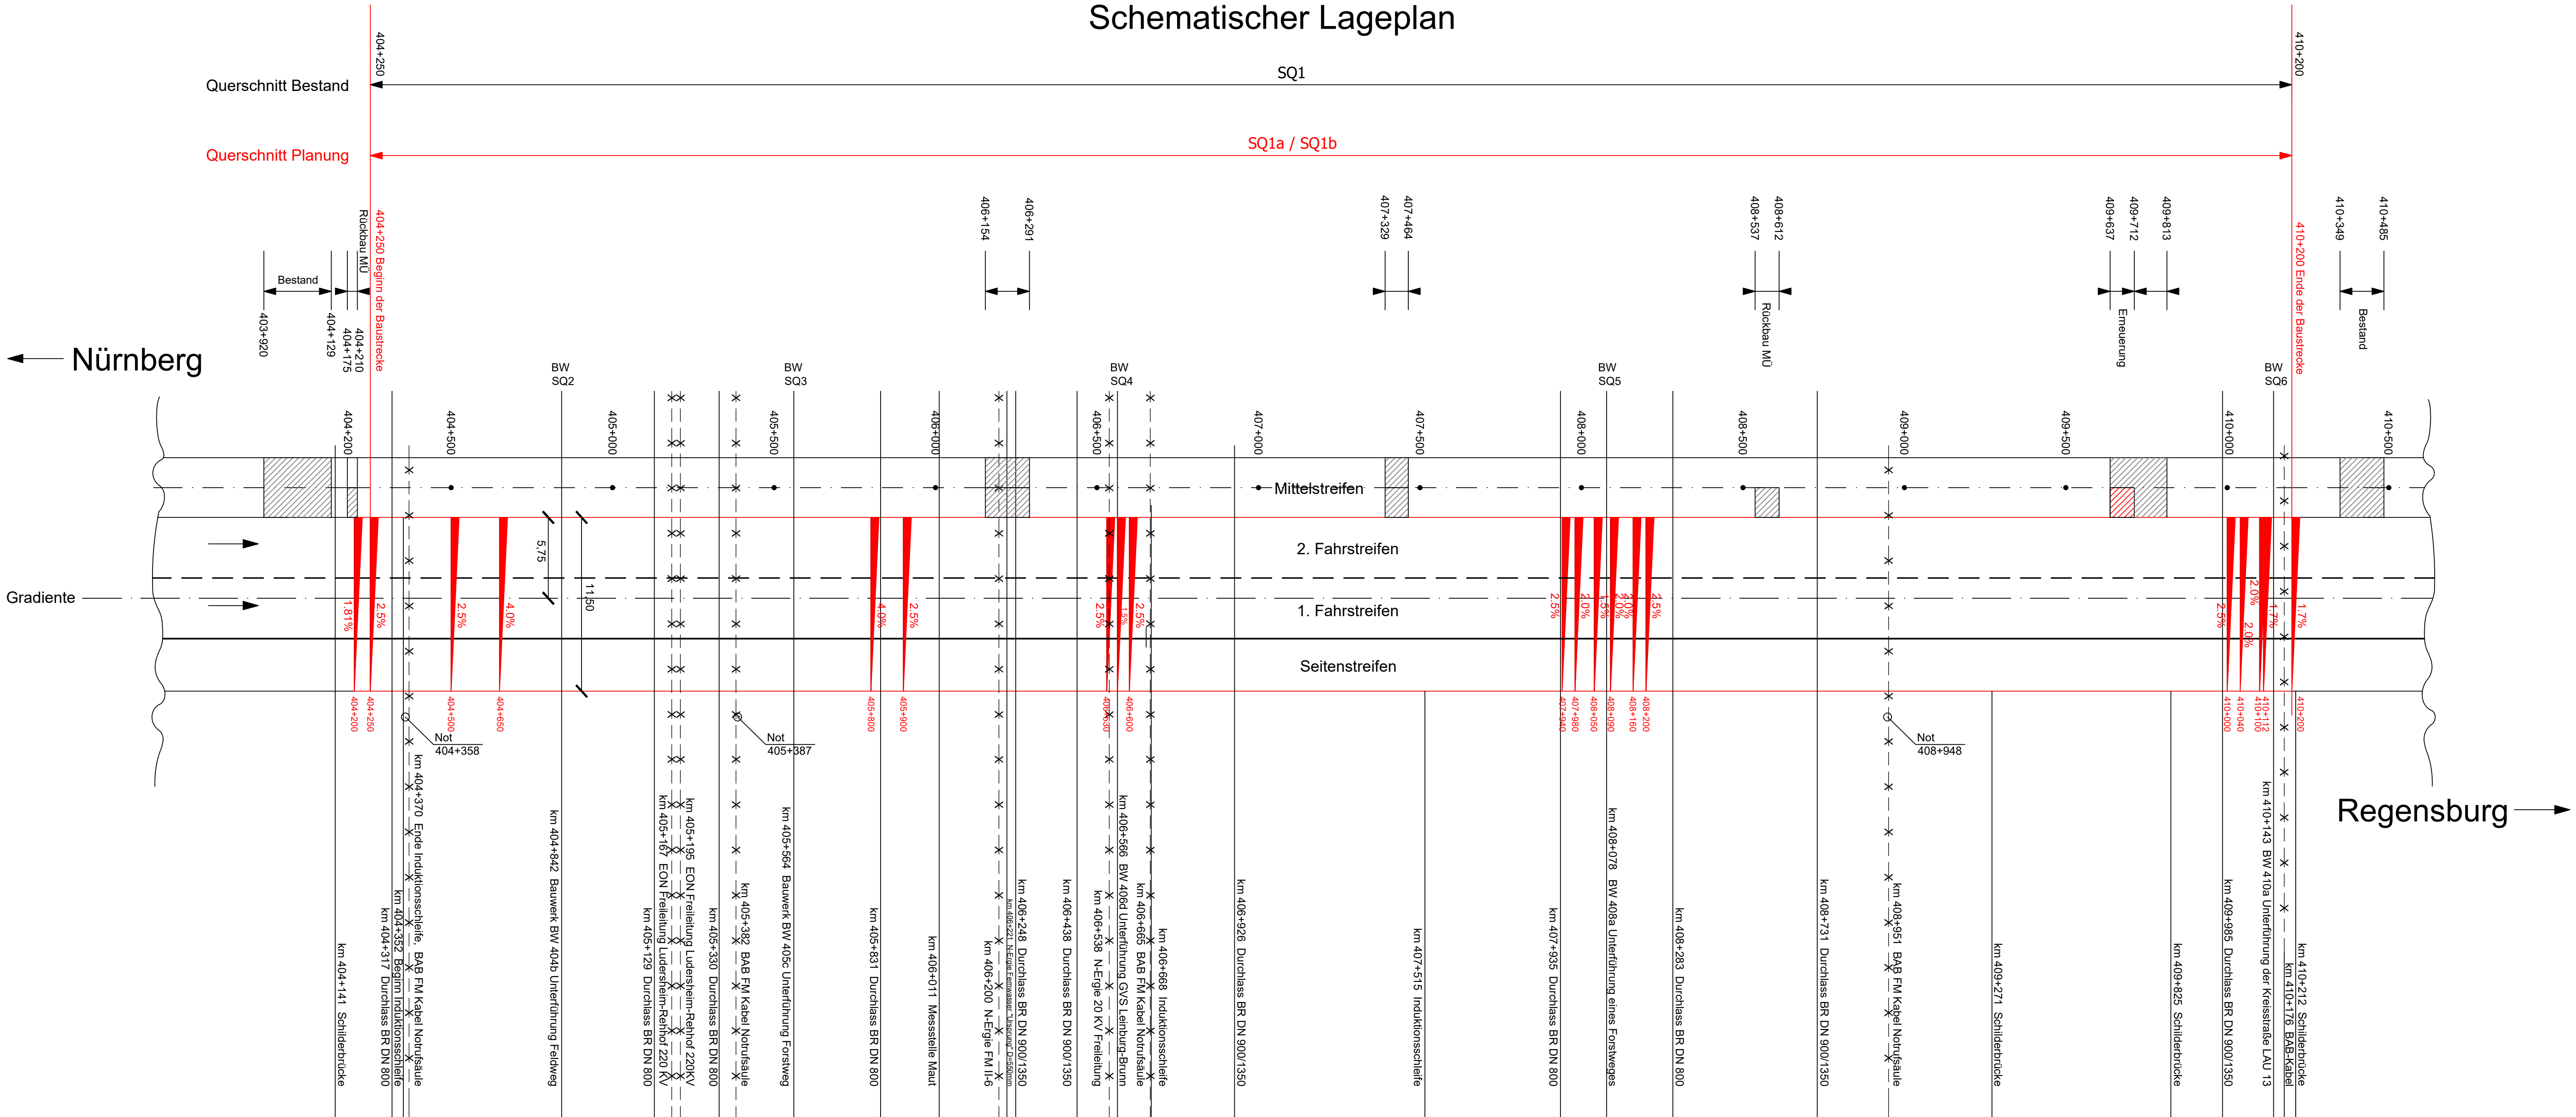

**Die Autobahn**  
Niederlassung Nordbayern  
Außenstelle Fürth  
Nürnberger Straße 18, 90762 Fürth

bearbeitet:  
gezeichnet:  
geprüft:  
PSP-Nr.:  
Bezeichnung: Deckenerneuerung A3 D 404 R  
Datum:

Nr.	Art der Änderung	Datum	Zeichen
Lagesystem	DHDN / GK	Stand Kataster	2005
Höhensystem	DHHN2016 (NN)	Bestandsvermessung	2026

AUSSCHREIBUNG

Die Autobahn GmbH des Bundes  
Niederlassung Nordbayern

Straße / Abschnitt -Nr. / Station: A3\_780\_0,804 bis A3\_780\_6,804  
PROJIS-Nr.: XXX

Unterlage / Blatt-Nr.: 2 / 2  
Schemaplan

Betr.-km 404+200 bis 410+200  
Maßstab: 1 : 10000/200

**BAB A3, Nürnberg - Regensburg**  
Deckenerneuerung Los 404 R, Fahrtrichtung Regensburg  
von Betr.-km 404+250 bis 410+200

Aufgestellt: 29.05.2026  
Niederlassung Nordbayern  
Außenstelle Fürth