


I:\11170_PL_B0 Trassenmahe Grünpflege Autobahn 2025-29\Döbeln_SN122563031_L1.sxdwg

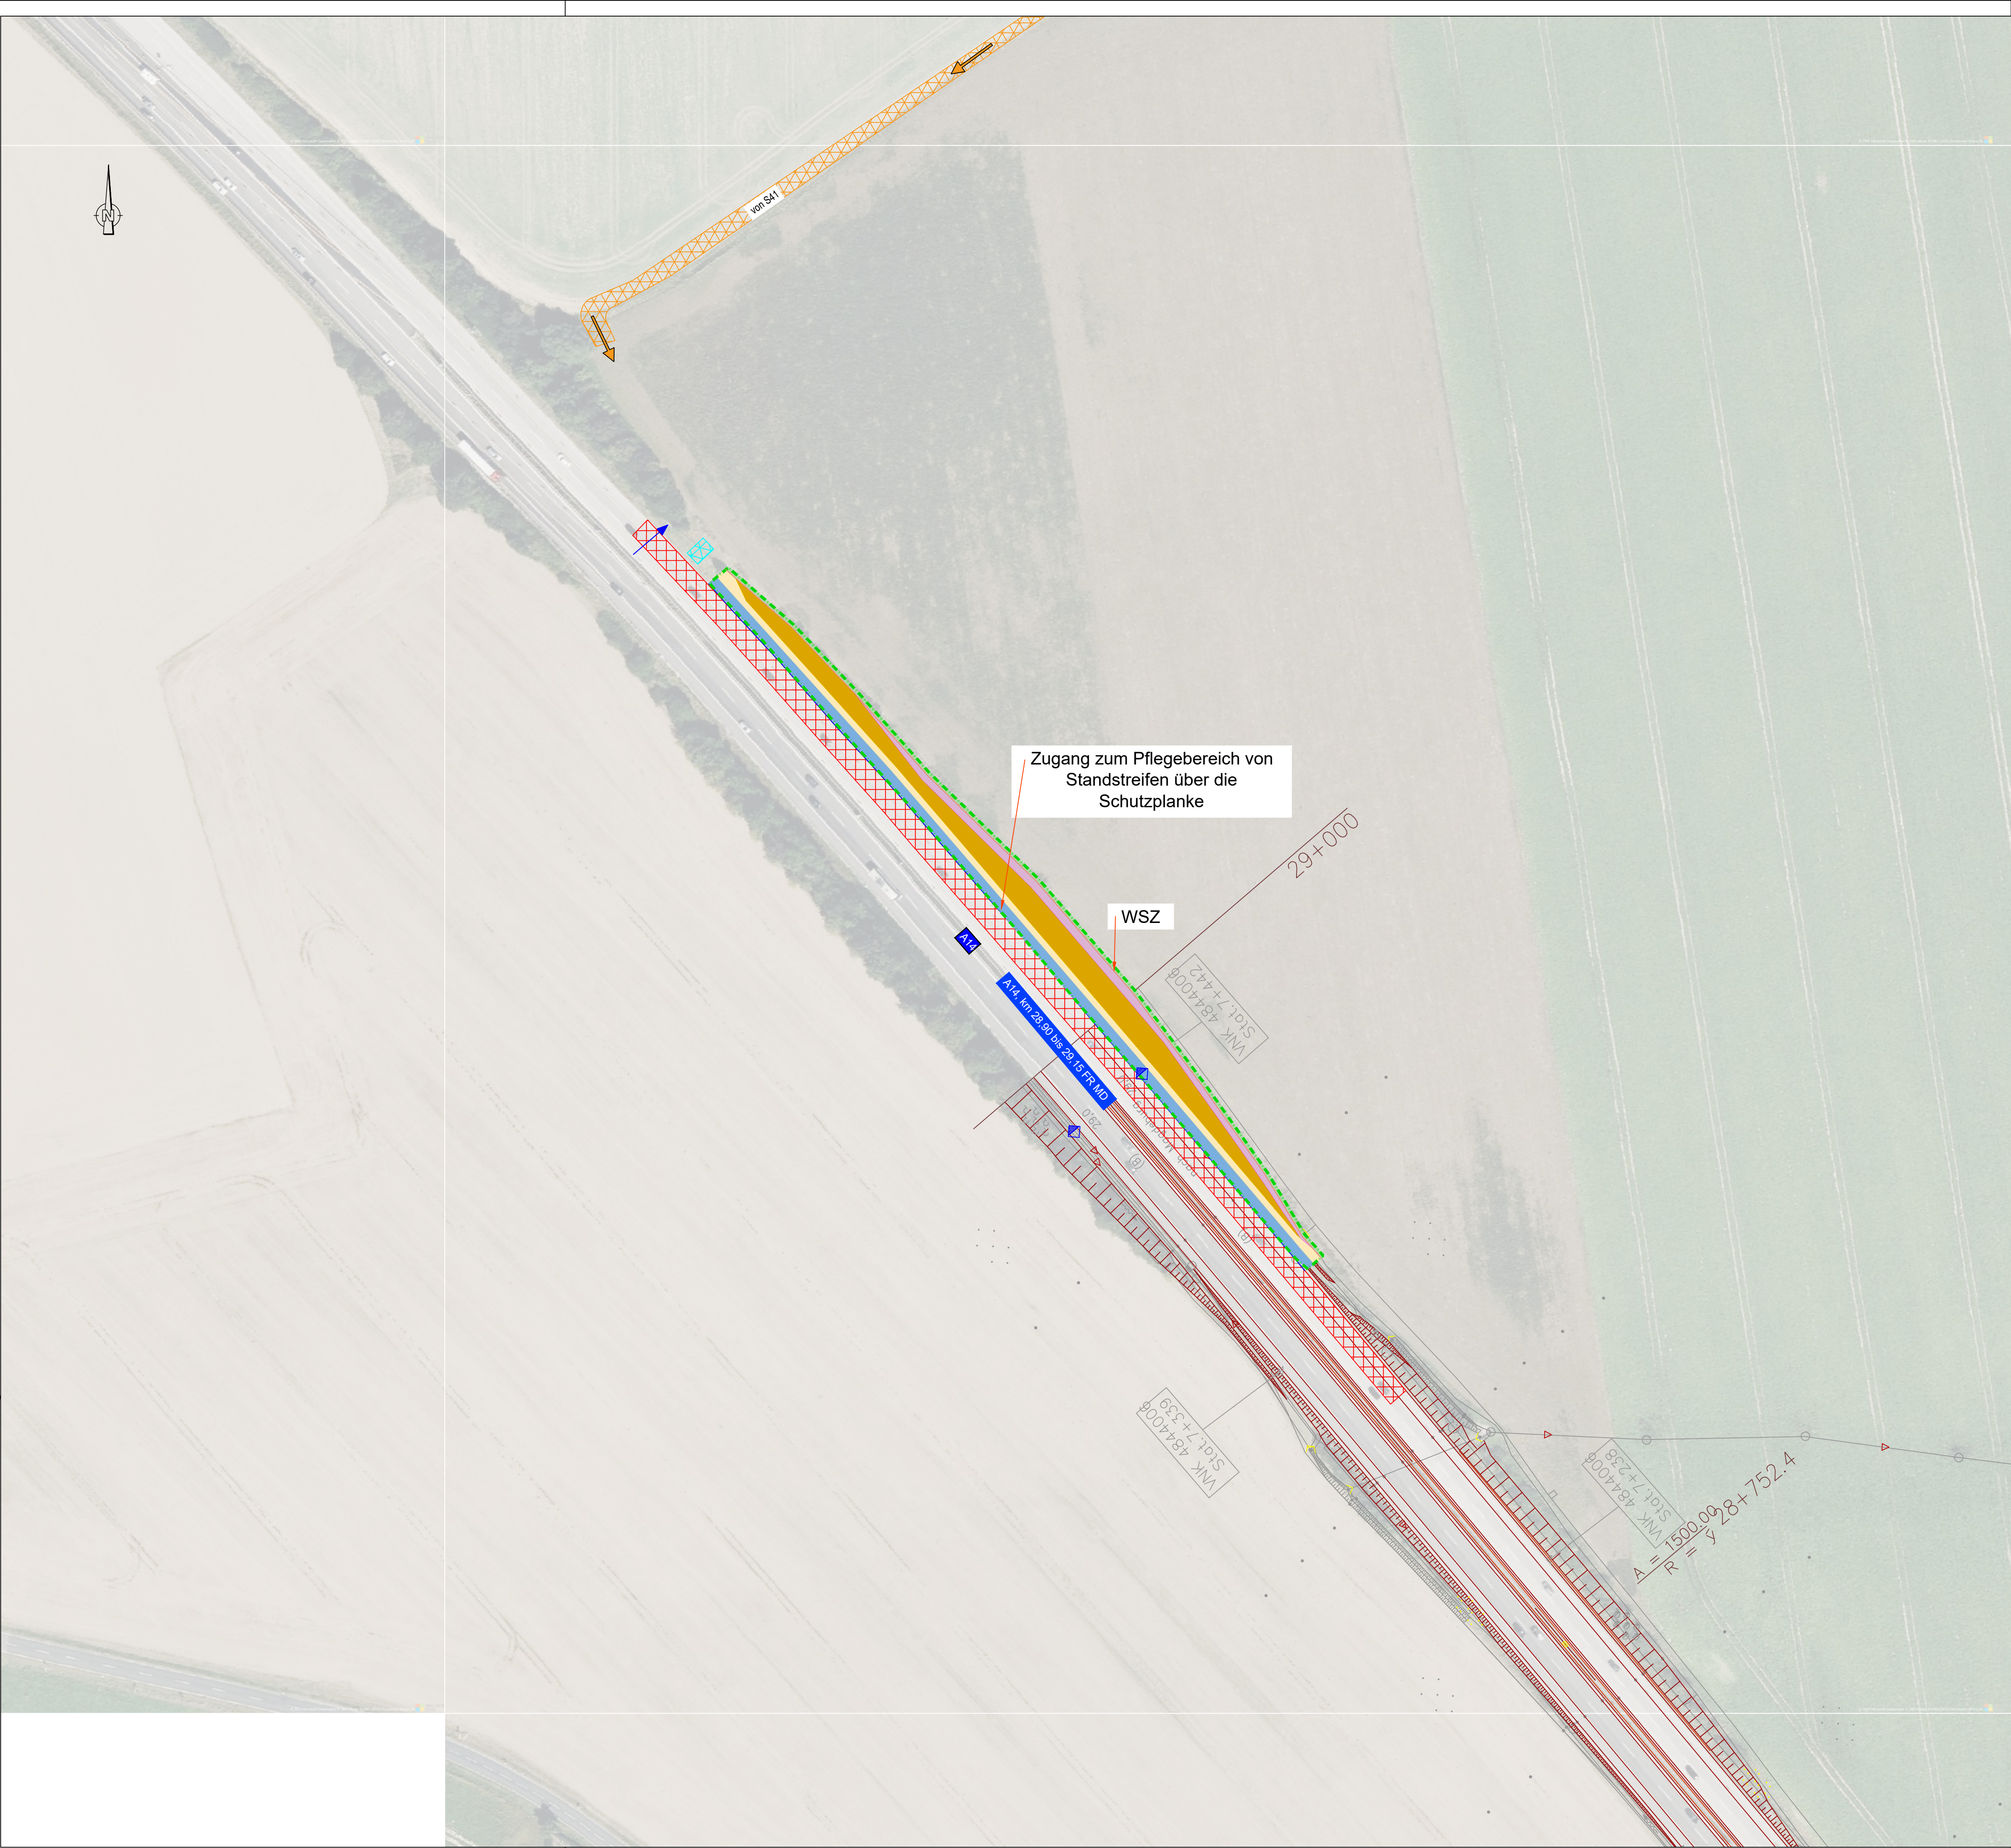

LEGENDE

- A14** Autobahn A14
- Tür, Durchgang durch WSZ
- Pflegegrenze
- Sperrung Standstreifen und Lastspur
- Zugang zum Baufeld (Rückbau und Wiederherstellung Zaun)
- mögliche Zuwegung zum Pflegebereich
- Mulde mähen / ebene Fläche autobahnseitig Sträucher entfernen
- Böschung / Böschung mähen Sträucher entfernen
- Wildschutzzaun (WSZ) mähen und mulchen feld-/waldseitig
- existierende Zufahrtswege (A=Asphalt, B=Beton, So=Schotter)

 Die Autobahn NL Ost, Außenstelle Dresden Großenheiner Straße 7 01097 Dresden	bearbeitet		
	freigegeben		
	Projekt-Nr.: SN122563031 - Los 6		

Nr.	Art der Änderung	Datum	Zeichen
-----	------------------	-------	---------

Lagesystem	ETRS89	Lagesystem	
Höhensystem	DHHN2016	Höhensystem	

AUSSCHREIBUNG

Die Autobahn GmbH des Bundes		Blatt-Nr.: 2/11
Straße: BAB A14 FR Magdeburg Station von: Betr.-km: 27,9 bis: Betr.-km: 45,8 FR Dresden Station von: Betr.-km: 42,75 bis: Betr.-km: 22,4		Lageplan
Projekt-Nr.: SN122563031-Los 6		Maßstab: 1 : 1000
Trassennahe flächige Grünpflege A14 - Los 6 AM Döbeln		
Aufgestellt: Niederlassung Ost Außenstelle Dresden		