



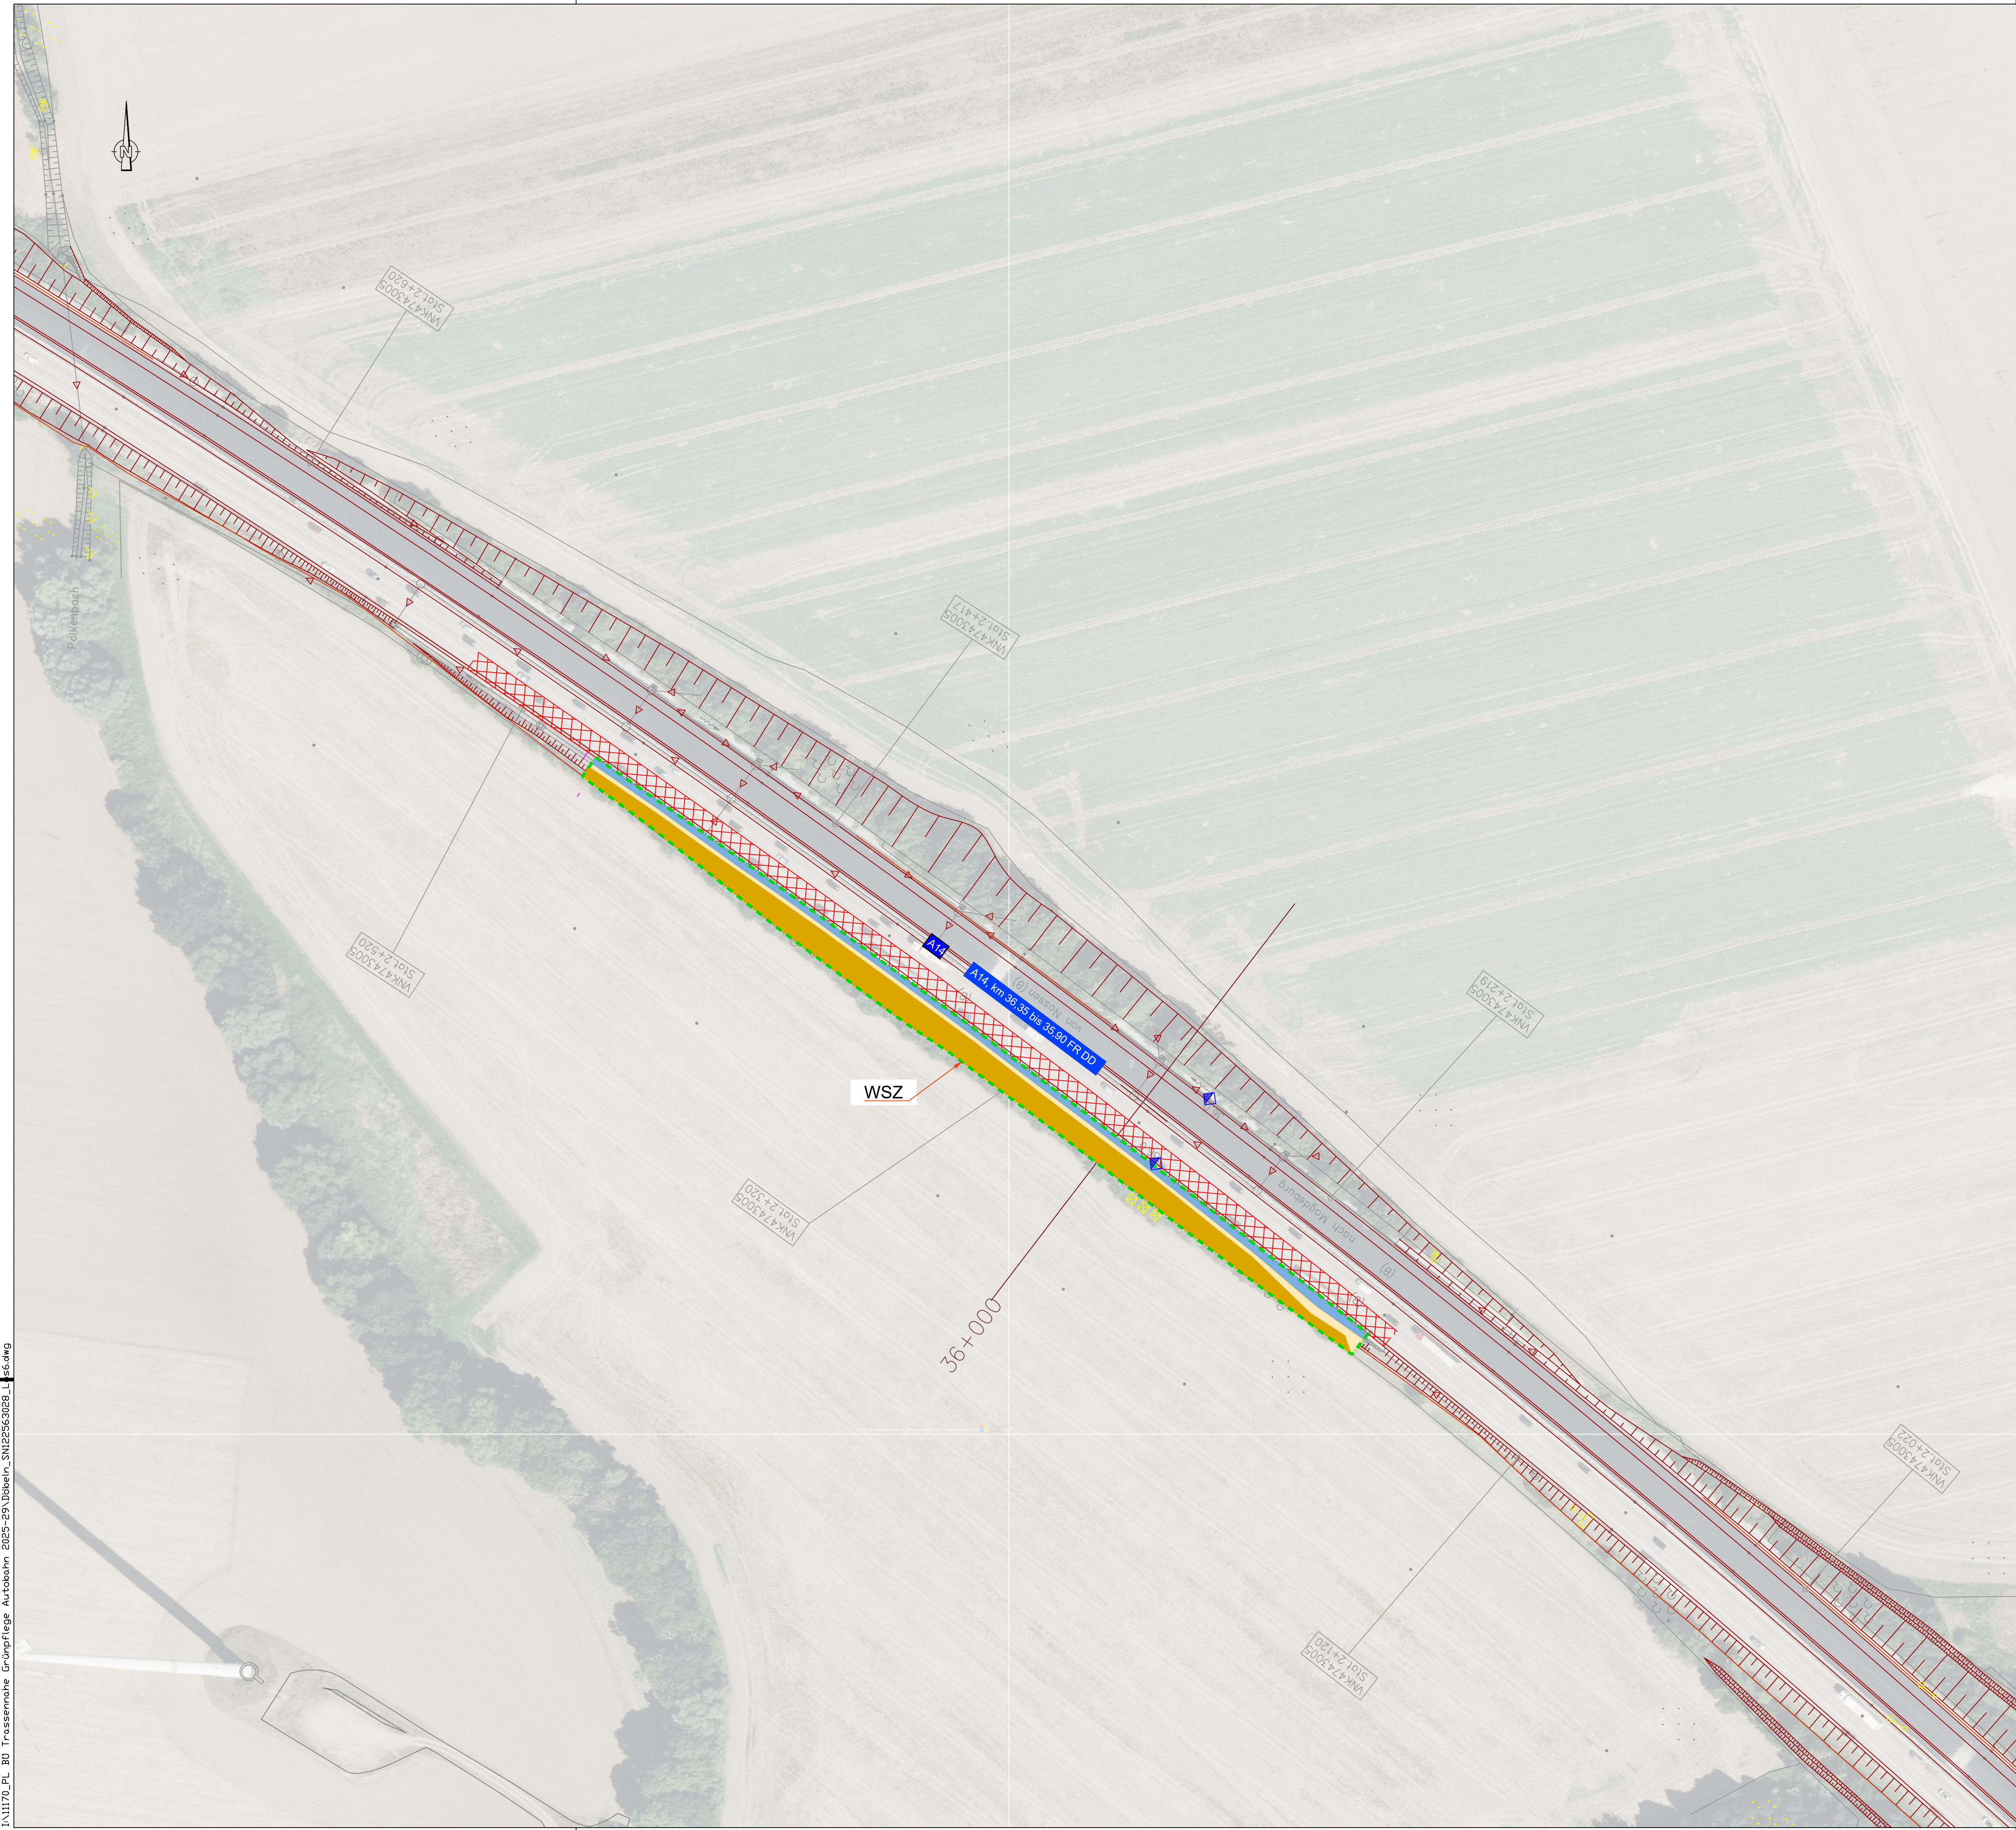

LEGENDE

- Autobahn A14
- Tür, Durchgang durch WSZ
- Pflegegrenze
- Sperrung Standstreifen und Lastspur
- Mulde mähen
- Böschung / Böschung mähen Sträucher entfernen

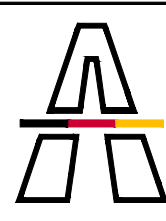

Die Autobahn
NL Ost, Außenstelle Dresden
Großenheiner Straße 7
01097 Dresden

bearbeitet		
freigegeben		
Projekt-Nr.: SN122563031		- Los 6

Nr.	Art der Änderung	Datum	Zeichen
-----	------------------	-------	---------

Lagesystem	ETRS89	Lagesystem	
Höhensystem	DHHN2016	Höhensystem	

AUSSCHREIBUNG

Die Autobahn GmbH des Bundes		Blatt-Nr.: 7/11
Straße: BAB A14 FR Magdeburg Station von: Betr.-km: 27,9 bis: Betr.-km: 45,8 FR Dresden Station von: Betr.-km: 42,75 bis: Betr.-km: 22,4		Lageplan
Projekt-Nr.: SN122563031-Los 6		Maßstab: 1 : 1000
Trassennahe flächige Grünpflege A14 - Los 6 AM Döbeln		
Aufgestellt: Niederlassung Ost Außenstelle Dresden		