




LEGENDE

A14

Tür, Durchgang durch WSZ

Pflegegrenze

Sperrung Standstreifen und Lastspur

Zugang zum Baufeld (Rückbau und Wiederherstellung Zaun)

mögliche Zuwegung zum Pflegebereich

Böschung / Böschung mähen Sträucher entfernen

Wildschutzzaun (WSZ) mähen und mulchen feld-/waldseitig

(A)(B)(So)

existierende Zufahrtswege (A=Asphalt, B=Beton, So=Schotter)

Die Autobahn

NL Ost, Außenstelle Dresden

Großhainer Straße 7
13051 Dresden

bearbeitet

freigegeben

Projekt-Nr.: SN122563031

Los 6

Nr.

Art der Änderung

Datum

Zeichen

Lagesystem: ETRS89

Höhensystem: DHHN2016

Lagesystem:

Höhensystem:

AUSSCHREIBUNG

Die Autobahn GmbH des Bundes

Strasse: BAB A14 FR Magdeburg Station von: Bel.-km: 27.9 bis Bel.-km: 45.8
FR Dresden Station von: Bel.-km: 42.75 bis Bel.-km: 22.4

Projekt-Nr.: SN122563031-Los 6

Blatt-Nr.: 9/11

Lageplan

Maßstab: 1 : 1000

Trassennahe flächige Grünpflege A14 - Los 6

AM Döbeln

Aufgestellt:
Niederlassung Ost
Außenstelle Dresden

NI1170_P1_B0 Trassennahe Grünpflege Autobahn_2025-09-20_Döbeln_SN122563031-Los 6.dwg
Stand: 05.09.2025, NIK Druck: 05.09.2025