


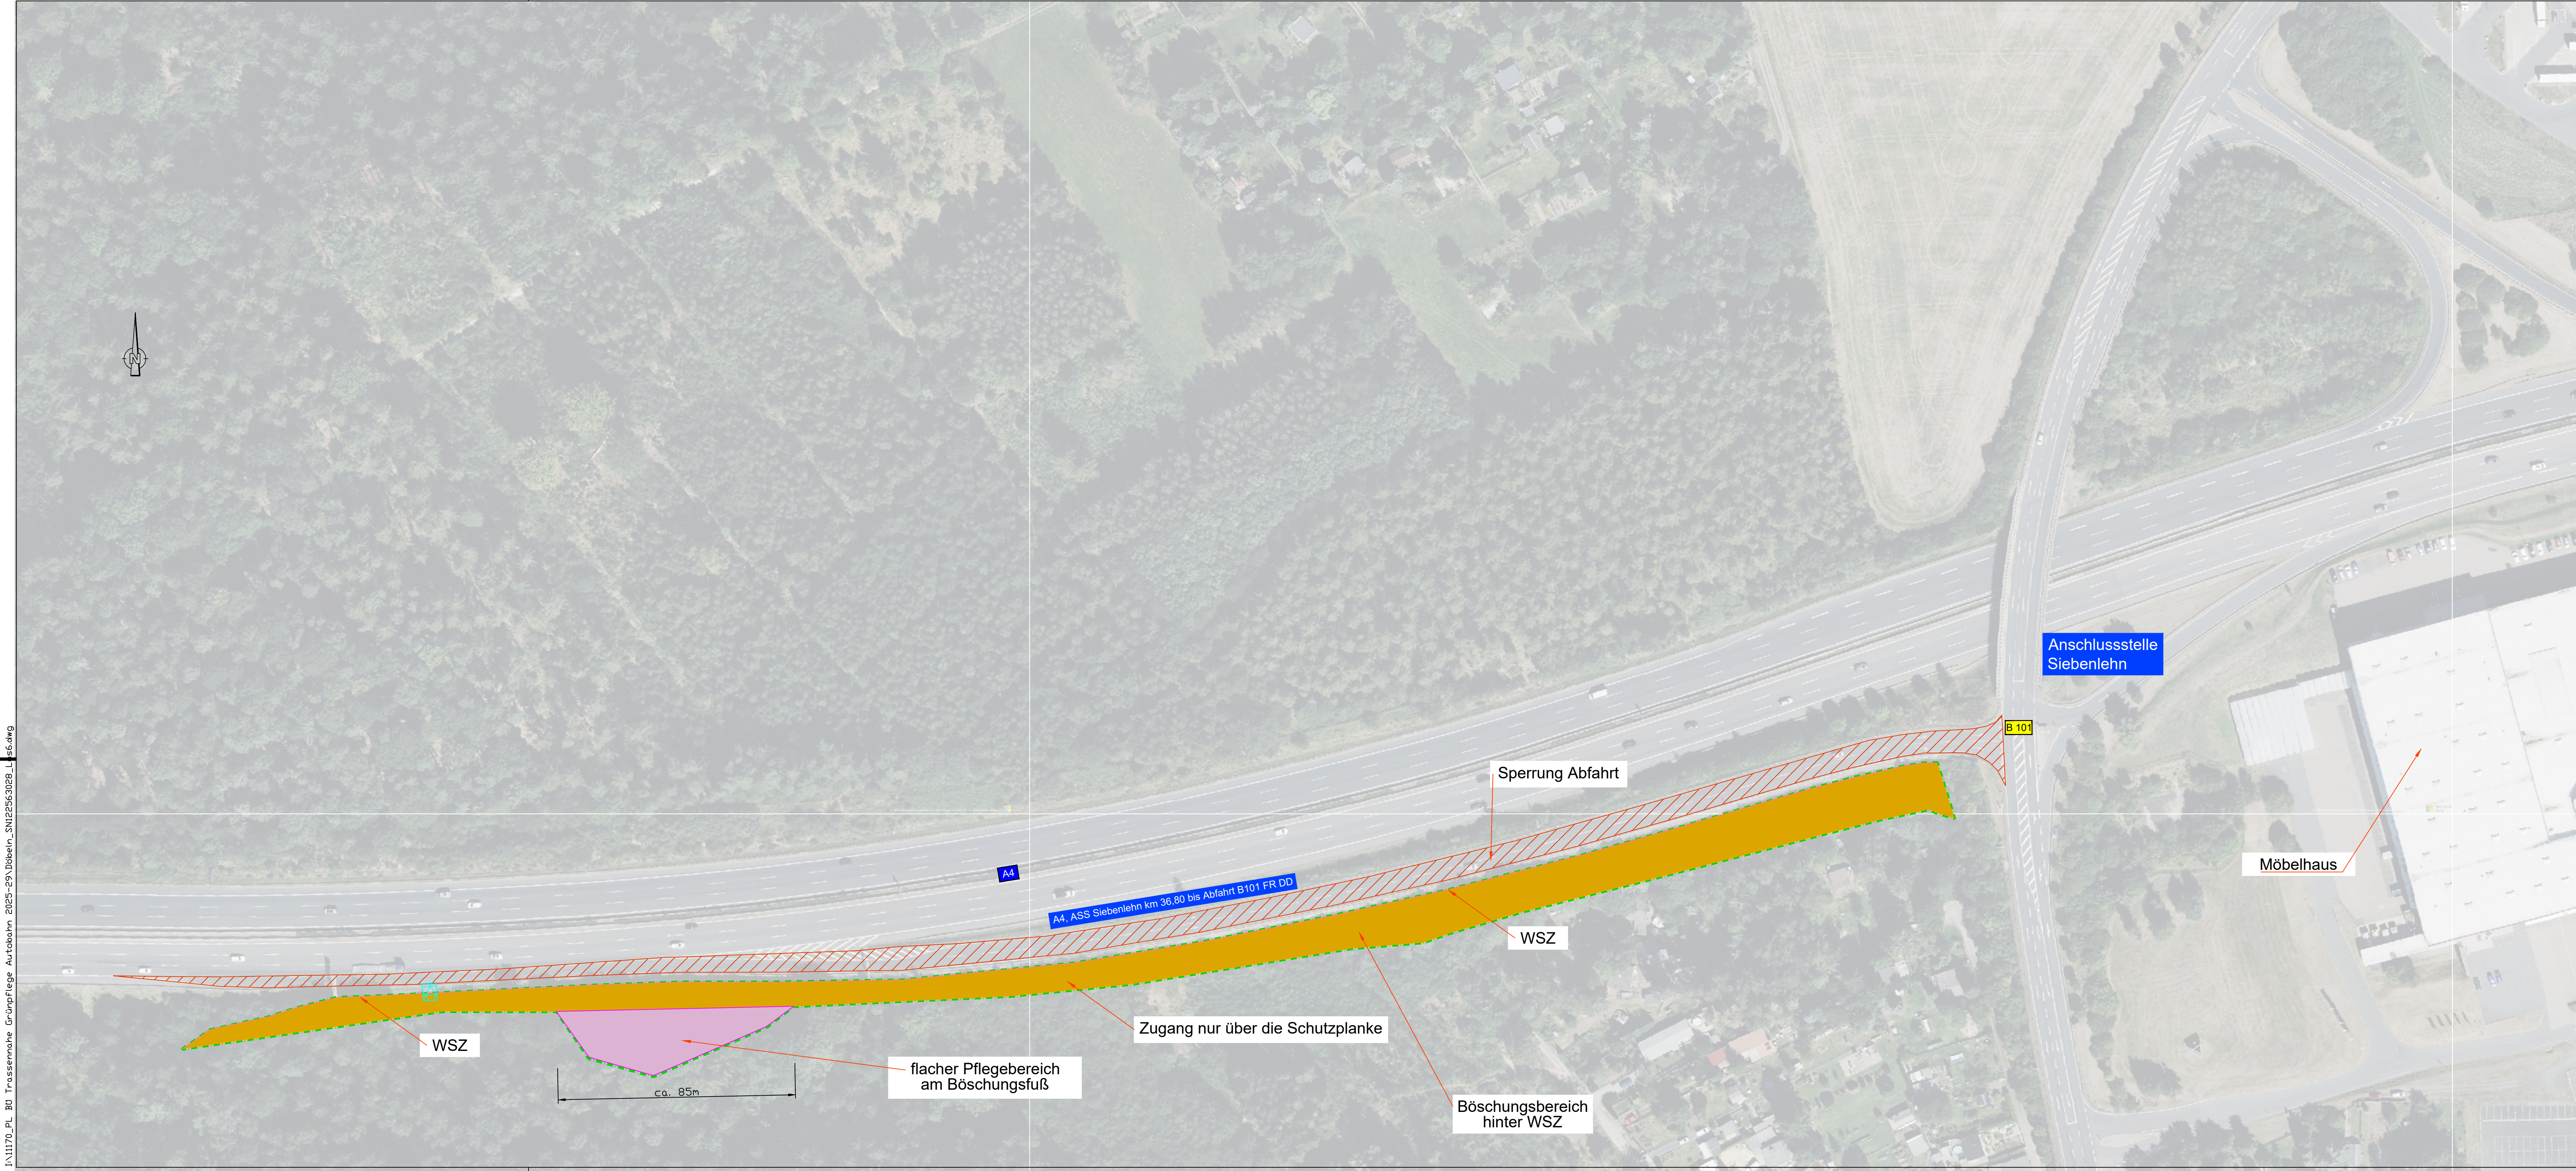

LEGENDE

- A4** Autobahn A4
- Pflegegrenze**
- Sperrung Abfahrt**
- Zugang zum Baufeld (Rückbau und Wiederherstellung Zaun)**
- Ebene Fläche hinter dem Zaun Sträucher entfernen**
- Wildschutzzaun (WSZ) Böschung hinter dem Zaun Sträucher entfernen**

 Die Autobahn NL Ost, Außenstelle Dresden Großenhainer Straße 7 01037 Dresden	bearbeitet		
	freigegeben		
	Projekt-Nr.:	SN122563031	- Los 6

Nr.	Art der Änderung	Datum	Zeichen

Lagesystem	ETRS89	Lagesystem	
Höhenystem	DHHN2016	Höhenystem	

AUSSCHREIBUNG

Die Autobahn GmbH des Bundes		Blatt-Nr.:	11/11
Straße: BAB A14 FR Magdeburg Station von: Betr.-km: 27,9 bis: Betr.-km: 45,8 FR Dresden Station von: Betr.-km: 42,75 bis: Betr.-km: 22,4		Lageplan	
Projekt-Nr.: SN122563031-Los 6		Maßstab: 1 : 1000	

Trassennahe flächige Grünpflege A14 - Los 6 AM Döbeln	
Aufgestellt: Niederlassung Ost Außenstelle Dresden	