


JA11170_PL_B0 Trassennahe Grünpflege Autobahn 2025-25 Döbeln_SNI22563028_L166.dwg

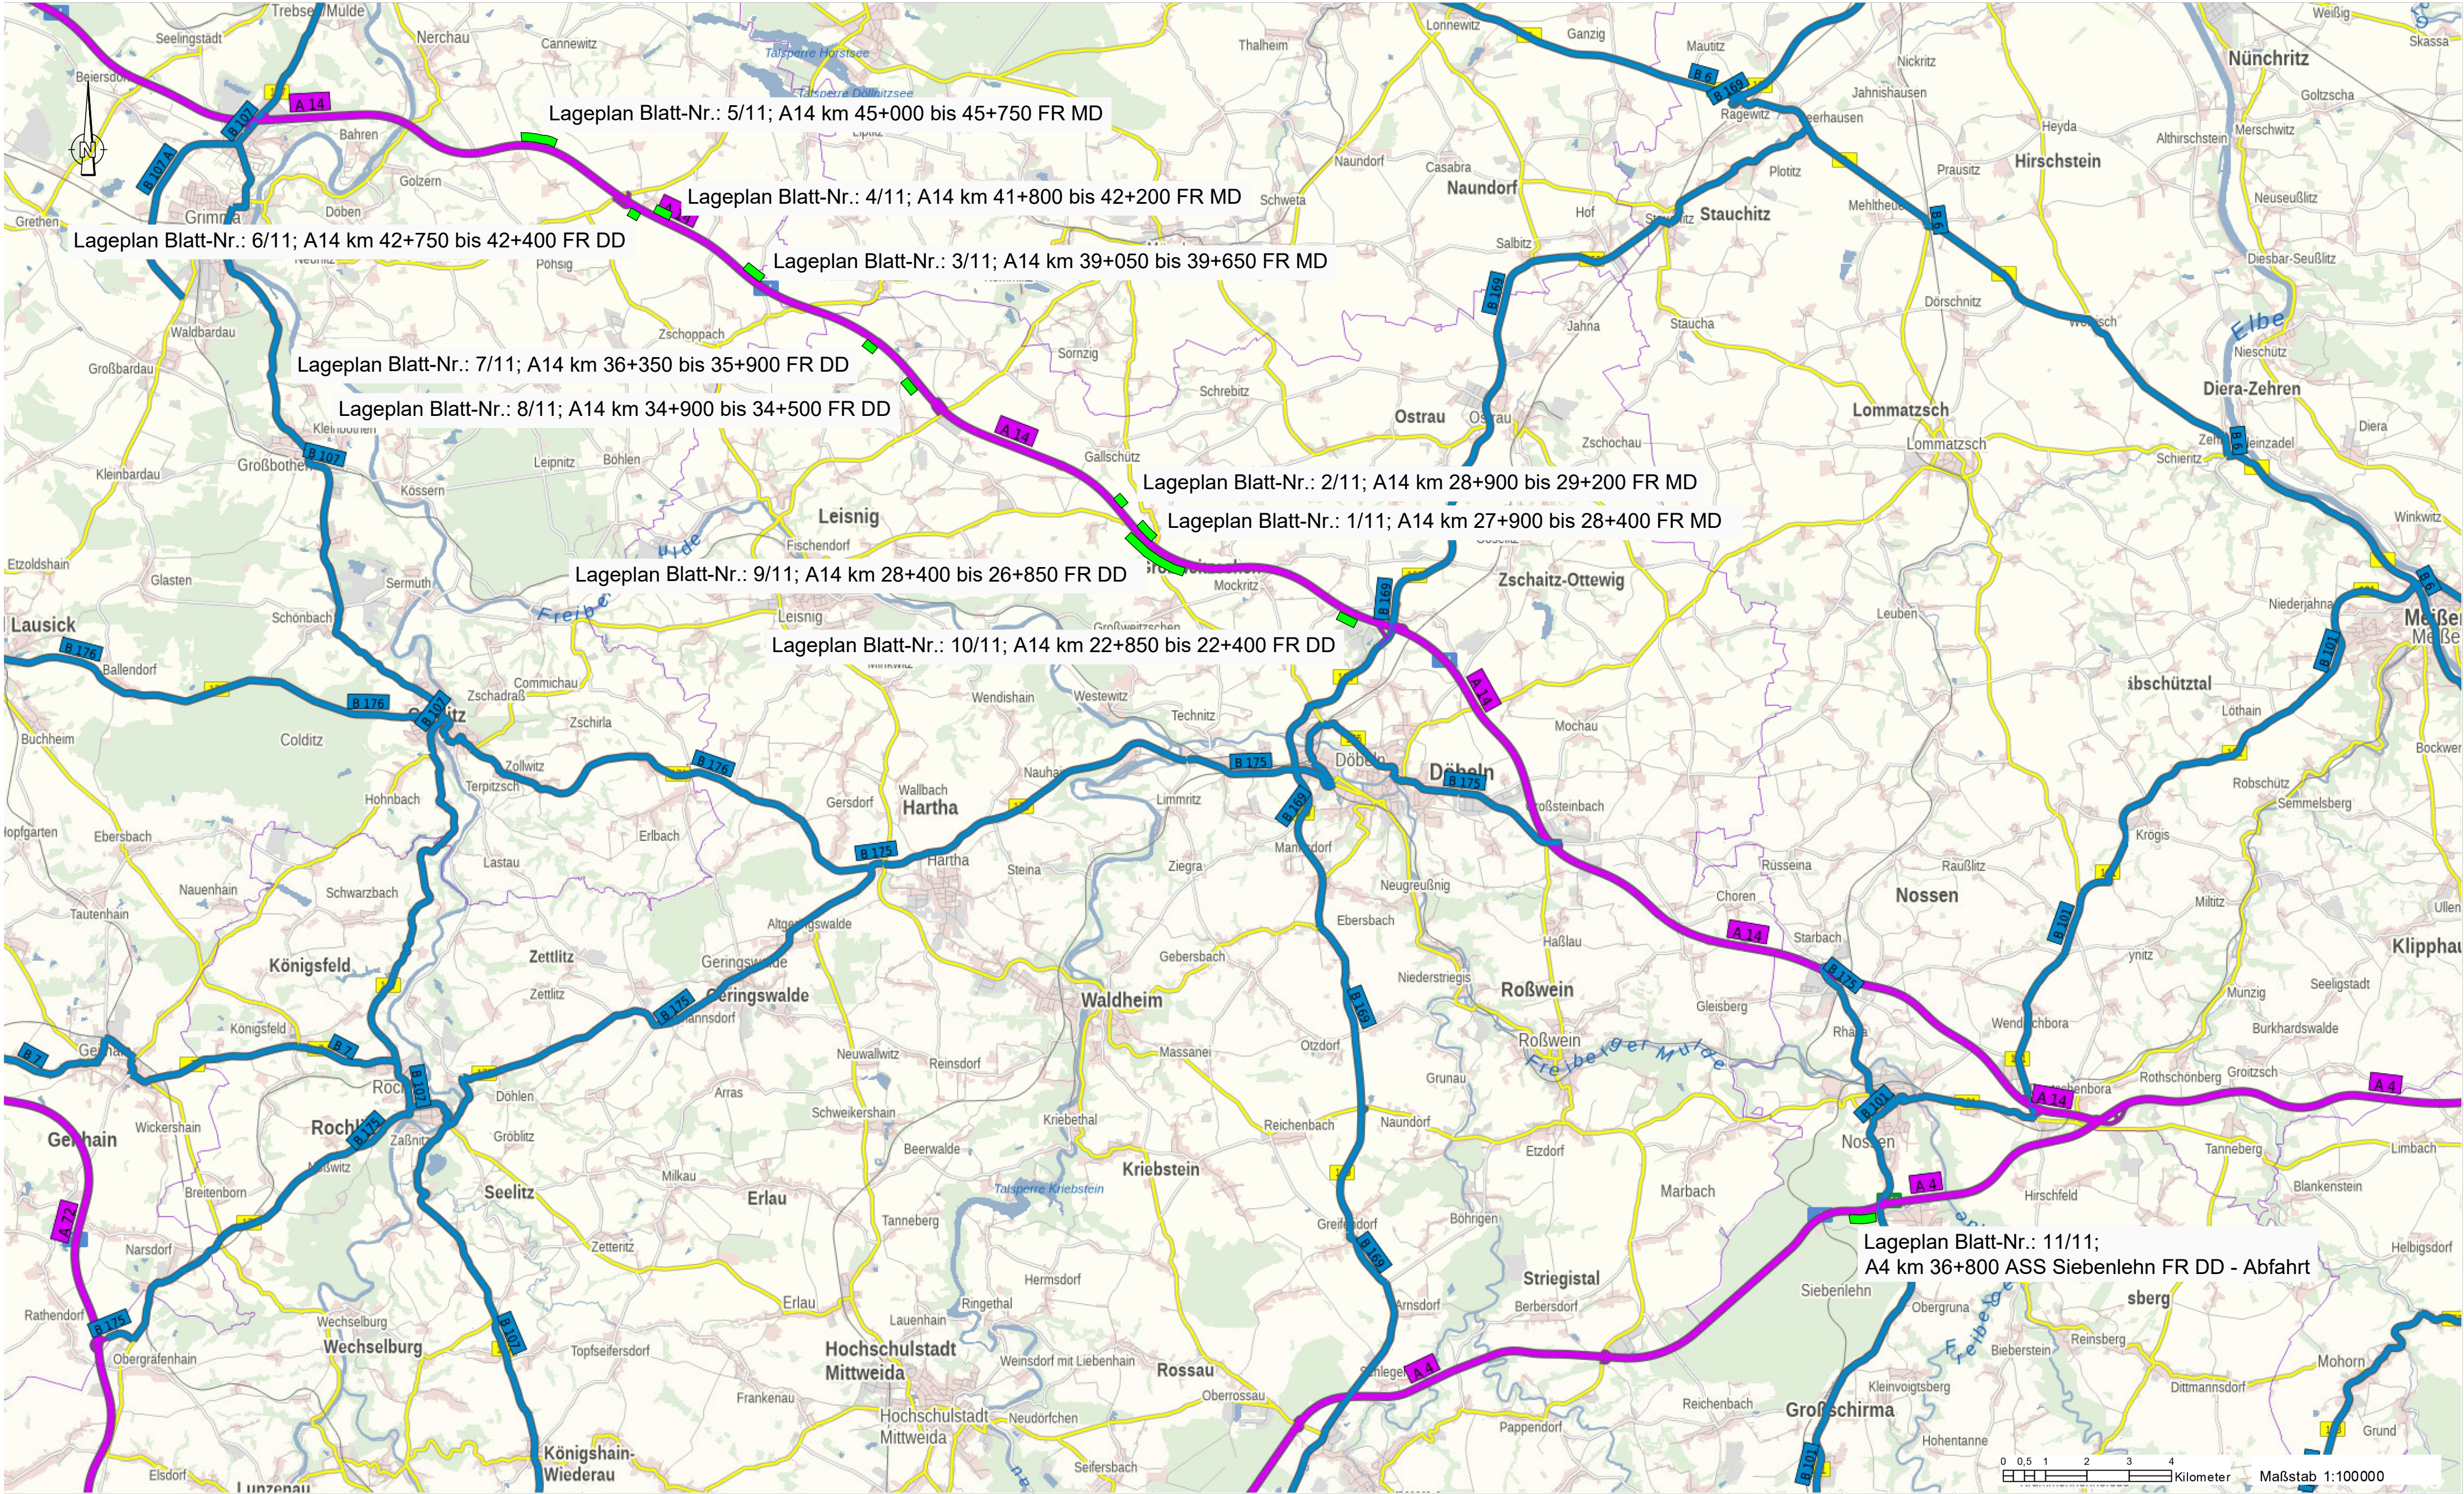

LEGENDE

- Pflegeabschnitte
- Bundesautobahn
- Bundesstraße

Die Autobahn NL Ost, Außenstelle Dresden Großenheiner Straße 7 01097 Dresden	bearbeitet		
	freigegeben		
	Projekt-Nr.: SN122563031 - Los 6		

Nr.	Art der Änderung	Datum	Zeichen

Lagesystem	ETRS89	Lagesystem	
Höhensystem	DHHN2016	Höhensystem	

AUSSCHREIBUNG

Die Autobahn GmbH des Bundes		Blatt-Nr.: 1/1 Übersichtslageplan
Straße: BAB A14 FR Magdeburg Station von: Betr.-km: 27,9 bis: Betr.-km: 45,8 FR Dresden Station von: Betr.-km: 42,75 bis: Betr.-km: 22,4 Projekt-Nr.: SN122563031-Los 6		Maßstab: 1 : 100000
Trassennahe flächige Grünpflege A14 - Los 6 AM Döbeln		
Aufgestellt: Niederlassung Ost Außenstelle Dresden		