


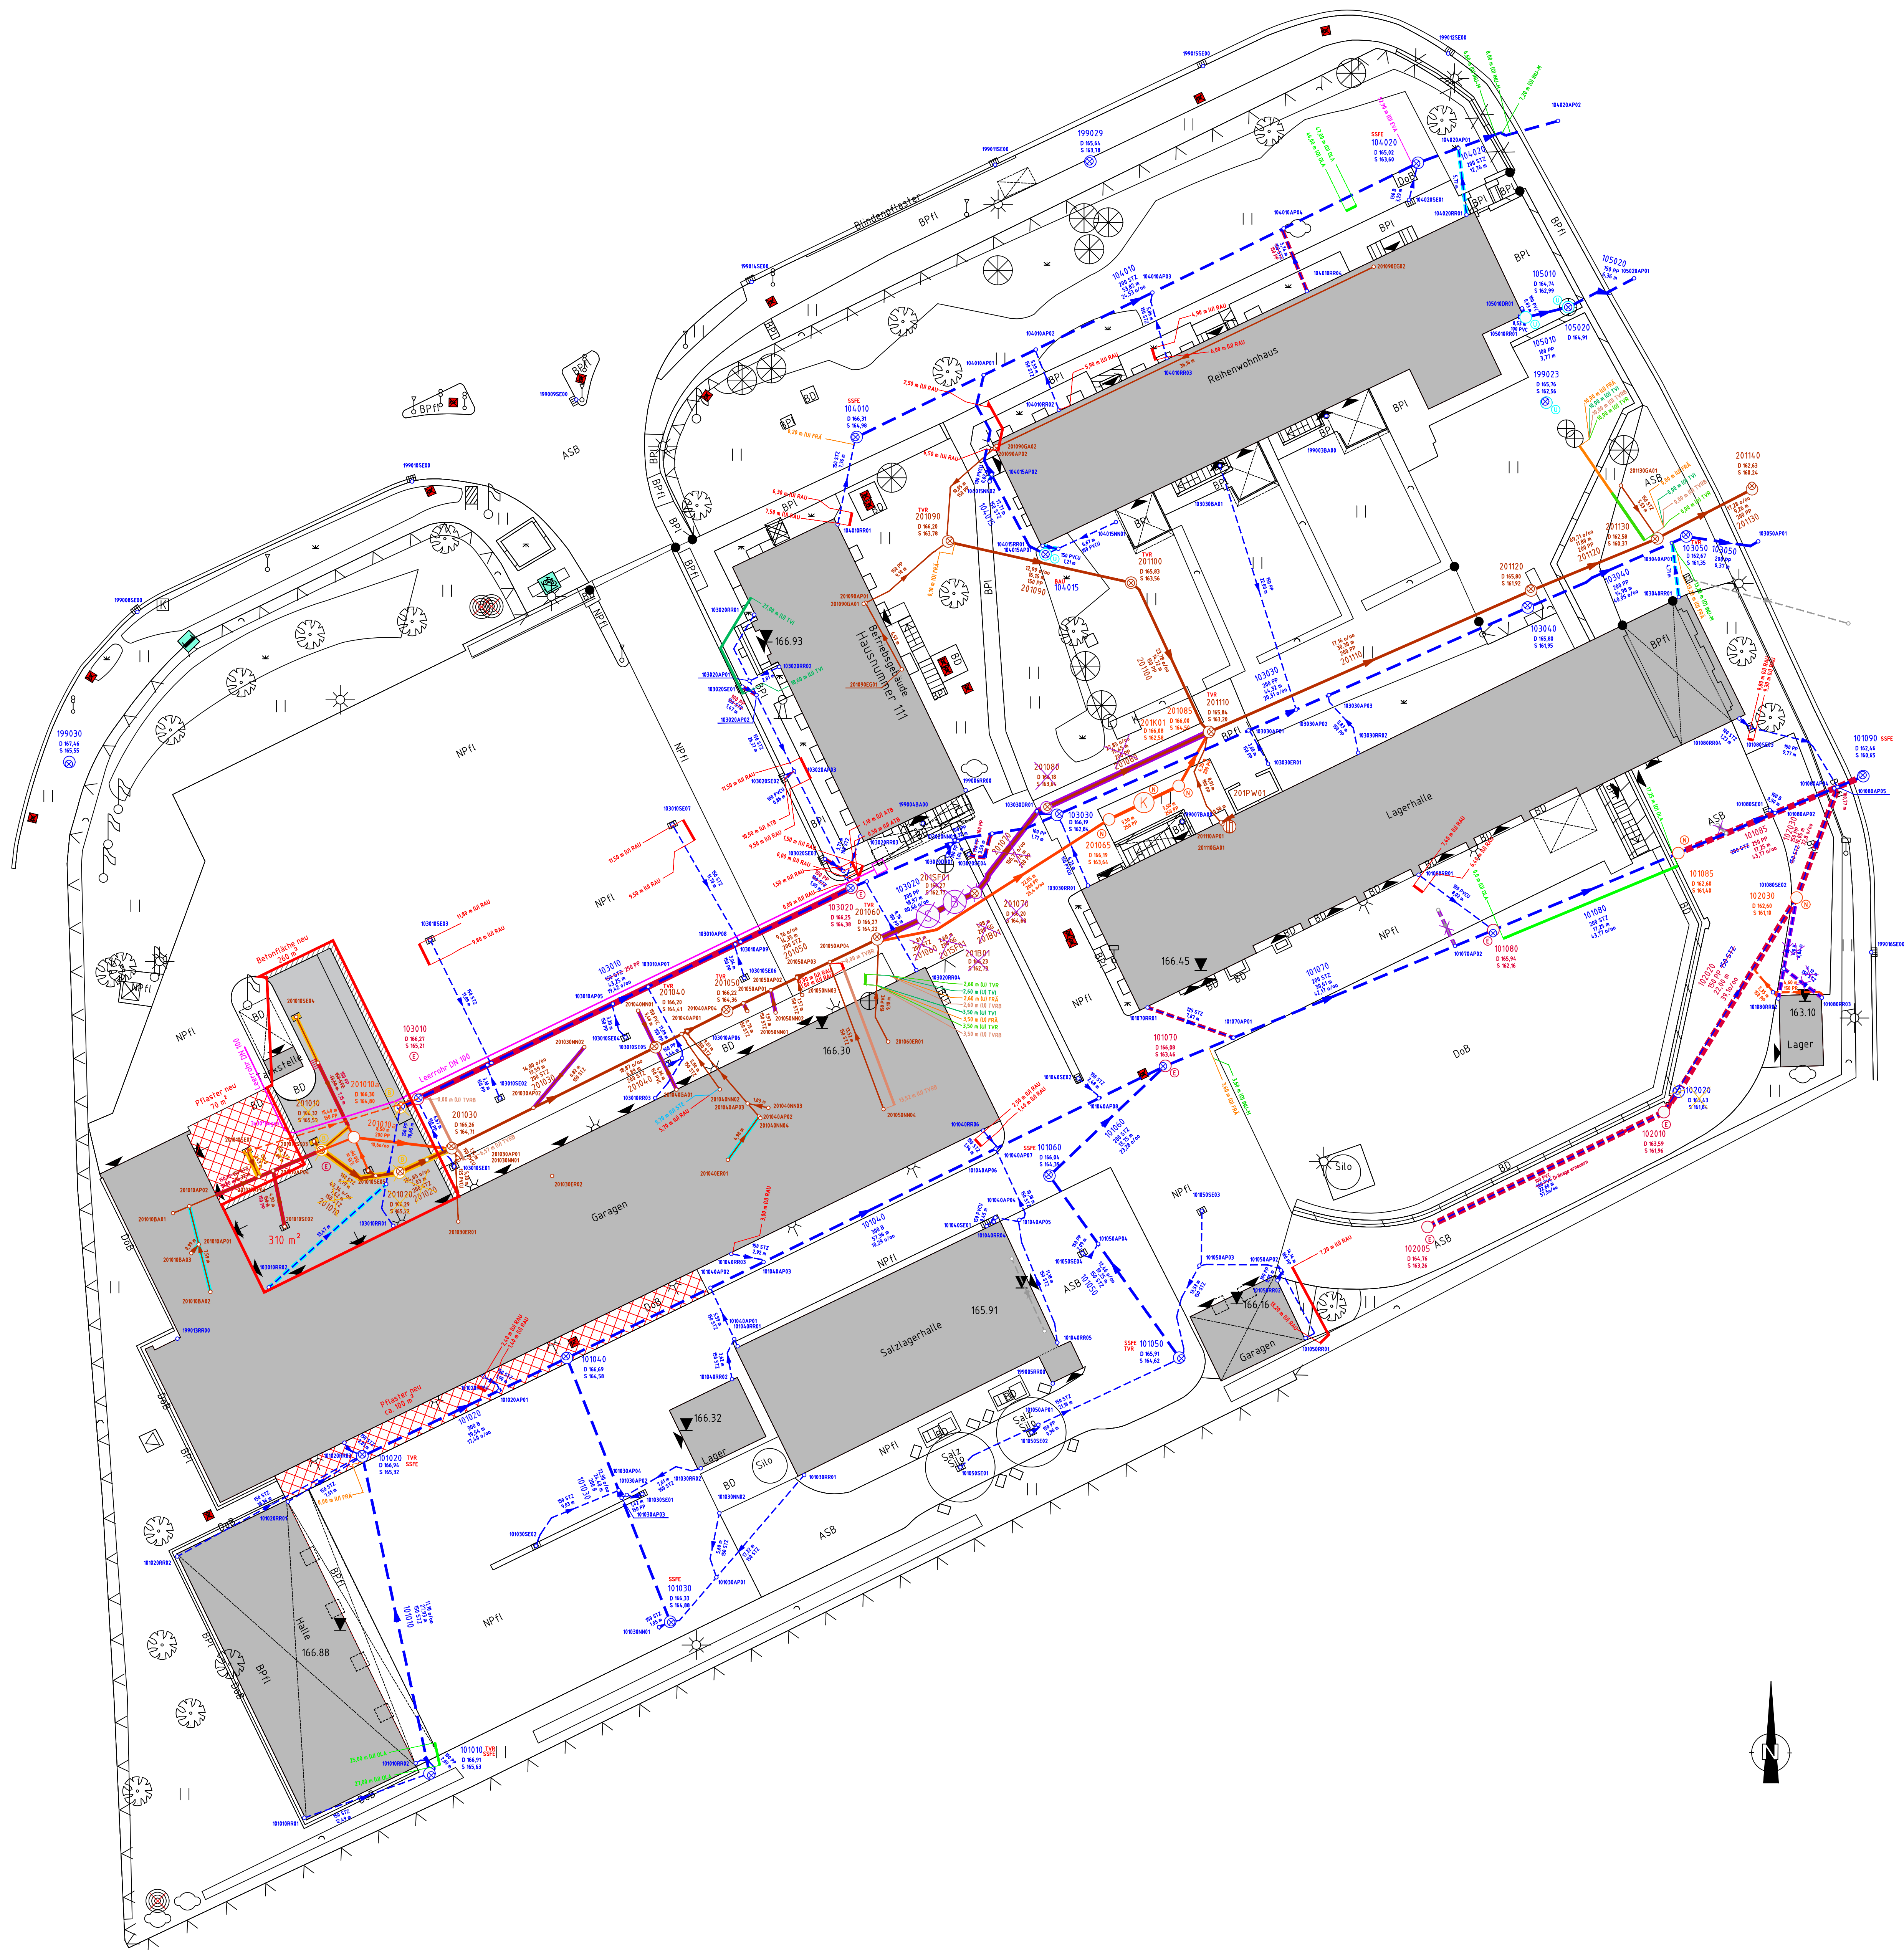

Zeichenerklärung

- Schachtnummer
Deckelhöhe
Sohle

102040
102040
102040

102050
102050
102050

102060
102060
102060
- Schachtnummer
Deckelhöhe
Sohle

201110
201110
201110

201120
201120
201120

201130
201130
201130
- vorh. Regenwasserkanal mit Schachtnummer,
Material, Halblängs- und Gefälle

vorh. Schutzwasserkanal mit Schachtnummer,
Material, Halblängs- und Gefälle
- Leerrohr Tankstelle

Sonderbauwerke

(K)

(S)

(B)

(P)

Koaleszenzabscheider

Schlammfang

Benzinabscheider

Pumpwerk

Oberflächenerneuerung

Erneuerung Betonfläche

Erneuerung Pflasterfläche
- Legende - komplette Leitung
- | Sanierungsmaßnahme | Farbe |
|-----------------------------|-------|
| Neubau (N) | |
| Erneuerung (E) | |
| Renovierung (R) | |
| Rückbau (B) | |
| Verdämmen / Stilllegung (S) | |
| keine Maßnahme (K) | |
| Zustand unbekannt (U) | |
- Legende - Einzelmaßnahmen
- | Kürzel | Sanierungsmaßnahme | Farbe |
|--------|----------------------------|-------|
| NEU | Erneuerung | |
| ATB | Austausch von Bauteilen | |
| RAU | Rohraustausch | |
| SCH | Schlauchverfahren, Inliner | |
| OLA | partieller Inliner | |
| FRÄ | Fräsarbeiten | |
| TVI | Kanalinspektion | |
| TVR | Kanalreinigung | |
| STI | Stilllegung/Verdämmen | |
| STE | Stemmarbeiten | |
- nur für Ausschreibungszwecke -
-
- Die Autobahn GmbH des Bundes
Niederlassungsgebiet Nordwest
Gradestraße 18
30163 Hannover
- Planung:
- Sanierungsplanung
- Autobahnmeisterei
Göttingen
- Lageplan
Sanierungsplanung
- Sanierungsplanung
- Datum: 03.06.2026
Plan-Nr.: 1
Plan-Index: 0
- Maßstab: 1 : 250
Blattgröße: 747,5 x 950
- gez.:
gepr.: