


Die Lage der Versorgungsleitungen sind aus Bestandsplänen übernommen. Die eingezeichneten Trassen weisen lediglich auf das Vorhandensein von Leitungstrassen hin. Diese geben nicht den genauen Verlauf der Leitung bzw. der Anlage wieder und entbinden den Bauunternehmer nicht von der Verpflichtung die

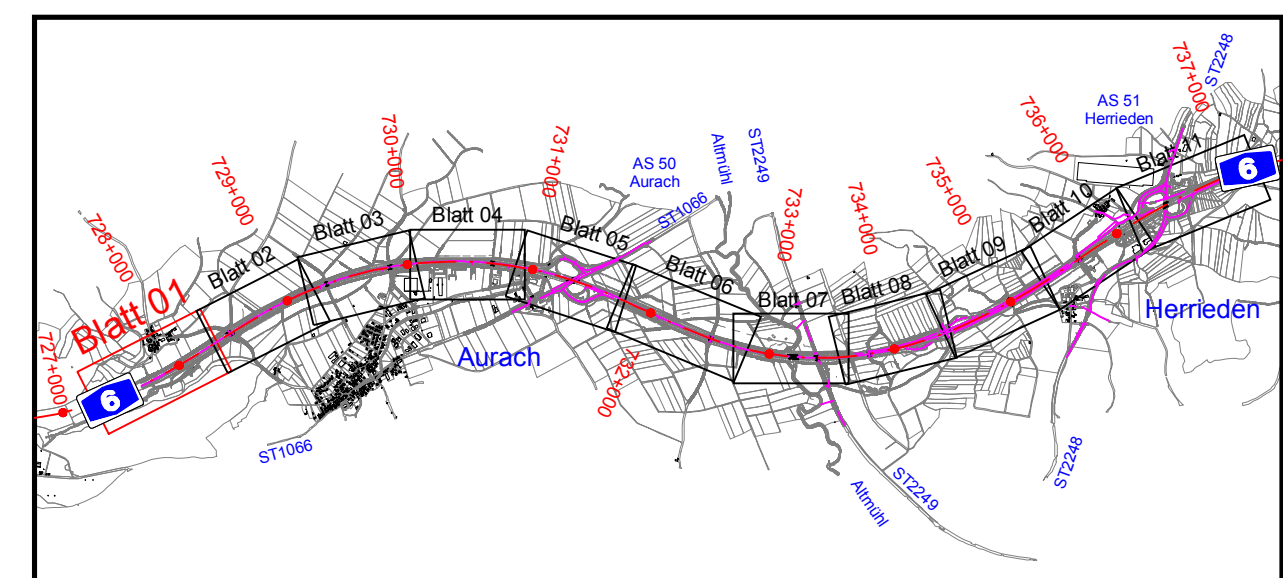

	Entwurfsbearbeitung:		bearbeitet: 2018 / 2019		Freundt
			geprüft: 24.06.2019		Schmitz
			Proj.Nr.:		ADN1802
			Datum:		EKP-1001/PLT
			Objekt:		EKP-1001
Bamberg, den 27.05.2019					
HÖHNLE & PARTNER INGENIEURAKTIENTGESELLSCHAFT BERATENDE INGENIEURE Harzstraße 10a 96047 Bamberg Tel (0951)8901-0 Fax (0951)8901-33					

Autobahndirektion Nordbayern			bearbeitet:	Gr:		
			gezeichnet:	Gr:		
			geprüft:	Gr:		
Flaschenhofstraße 55 90402 Nürnberg			PSP Nr.:			
			Projekt:			
Tel.: 0911/4621-01, Fax: 0911/4621-456, E-Mail: poststelle@adnbbn.bayern.de						

Nr.	Art der Änderung	Datum	Zeichen

Planungsbegleitende Vermessung

Straßenbauverwaltung Freistaat Bayern Autobahndirektion Nordbayern Straße / Abschn.-Nr. / Station: A6_160_8_350 - A6_200_0_750	Unterlage / Blatt-Nr.: 2 / 1 Entwässerungskataster Lageplan Betr.Km 727,400 bis 728,350 Maßstab: 1:1000
<p style="text-align: center;"> BAB A 6 Heilbronn - Nürnberg westl. AS Aurach - östl. AS Herrieden Betr.km 727,700 bis 737,100 </p>	
aufgestellt: Autobahndirektion Nordbayern	
Nürnberg, den	