

### ZEICHENERKLÄRUNG

→ BAB-Achse mit Kilometrierung

◇ BAB-Stationierung

○ St. 1006 / Station 0,000

⊖ Not

⊞ Kabelschacht / -schränk

⊞ Straßeneinläufe

⊞ Mündeneinläufe

⊞ Profilschächte

⊞ Schützrinne

⊞ Durchlässe

**Bestandsaufnahme**

⊞ Wieschutzraum

⊞ Waldgrenze

⊞ Böschung

⊞ Fahndamm mit Markierung

⊞ Graben

⊞ bei Weige / unbel. Weige

⊞ Nutzungsartengrenze

⊞ Hecken / Straßenrandbewuchs

⊞ Zaun

⊞ Mauer

⊞ Festpunkt - Nummer

**6728707 N06\_B730a**

Unterführung der St 1006

Ansbach-Feuchtingen

Betr.-km 730+32

LW = 7,45 m

LH = 4,40 m

Kr. <-1 = 100,0 gon

Bauwerkskürzel mit Bauwerksnummer

Bauwerksname und Beschreibung

Stahlschutzplanken

Schilderfundamente

Raumgerinne

Graben gepflastert

**Entwässerung - KR**

Kanal - Regenwasser

○ Prüfschacht - DN 1000

○ Mündenablauf rund

○ Mündenablauf eckig

○ Prüfschacht - eckig

○ Rohr-Einlauf / Auslauf

○ Schachtnummer

○ Deckel - Höhe

○ Schl.-Höhe

○ EIA - Höhe

○ Haltungsnummer

○ Material Profil

○ Gefälle Länge

○ Durchlässe mit Schloßhöhen

**Entwässerung - KS**

Kanal - Schmutzwasser

○ Prüfschacht - DN 1000

○ Schachtnummer

○ Deckel - Höhe


○ Schl.-Höhe

○ Haltungsnummer

○ Material Profil

○ Gefälle Länge

Die Lage der Versorgungsleitungen sind aus Bestandsplänen übernommen. Die eingezeichneten Trassen weisen lediglich auf das Vorhandensein von Leitungstrassen hin. Diese geben nicht den genauen Verlauf der Leitung bzw. der Anlage wieder und entbinden den Bauunternehmer nicht von der Verpflichtung die genaue Lage der Leitungen vor Ort durch Suchschlitze und andere geeignete Maßnahmen festzustellen.

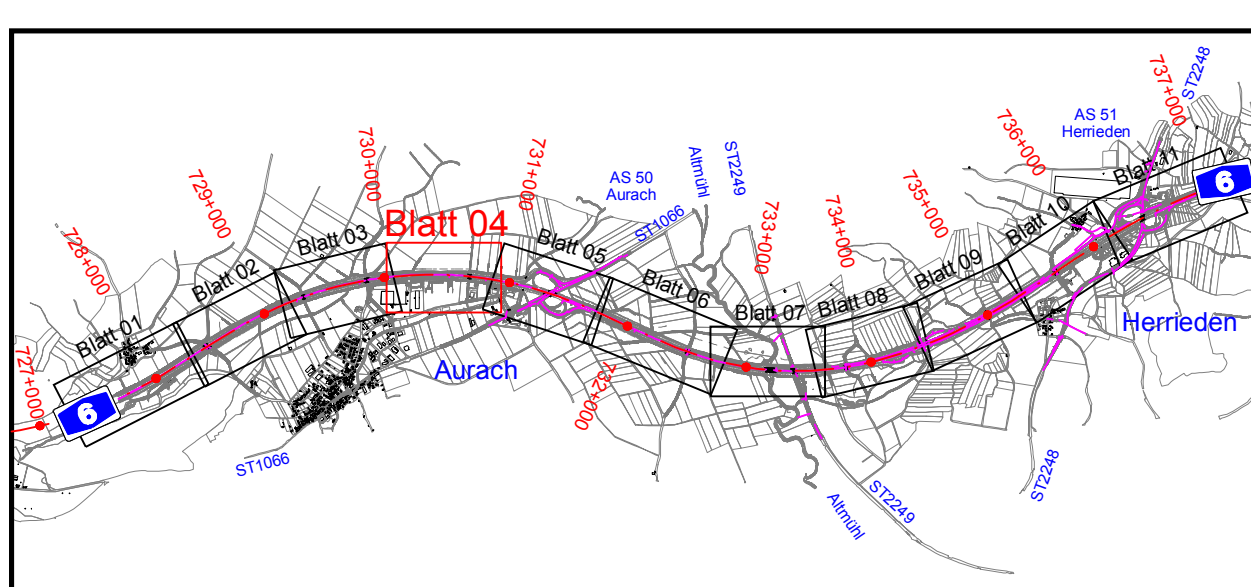

Entwurfsbearbeitung:

**Höhen & Partner**

INGENIEURAKTIENTGESELLSCHAFT

BERATENDE INGENIEURE

Hafenstraße 10a, 90047 Bamberg, Tel. 0931/86091-0, Fax. 0931/86091-32

bearbeitet: 2018/2019

geprüft: 24.05.2019

PI-Nr.: ADN1802

Datum: EXP-1004.PLT

Objekt: EXP-1004

Bamberg, den 27.05.2019

Autobahndirektion Nordbayern

Fiaschenhofstraße 55

90402 Nürnberg

Tel.: 0911/4621-01, Fax: 0911/4621-456, E-Mail: poststelle@adnbn.bayern.de

bearbeitet: Gz.

gezeichnet: Gz.

geprüft: Gz.

PSP Nr.:

Projekt:

Nr.	Art der Änderung	Datum	Zeichen

## Planungsbegleitende Vermessung

Straßenbauverwaltung Freistaat Bayern

**Autobahndirektion Nordbayern**

Straße / Abschn.-Nr. / Station: A6\_160\_8.350 - A6\_200\_0.750

PROJIS-Nr.:

Unterlage / Blatt-Nr.: 2 / 4

**Entwässerungskataster**

Lageplan

Betr.km 730+050 bis 730+900

Maßstab: 1:1000

**BAB A 6 Heilbronn - Nürnberg**

westl. AS Aurach - östl. AS Herrieden

Betr.km 727,700 bis 737,100

aufgestellt:

Autobahndirektion Nordbayern

Nürnberg, den