


Die Lage der Versorgungsleitungen sind aus Bestandsplänen übernommen. Die eingezeichneten Trassen weisen lediglich auf das Vorhandensein von Leitungstrassen hin. Diese geben nicht den genauen Verlauf der Leitung bzw. der Anlage wieder und entbinden den Bauunternehmer nicht von der Verpflichtung die genaue Lage der Leitungen vor Ort durch Suchschlitze und andere geeignete Maßnahmen festzustellen.

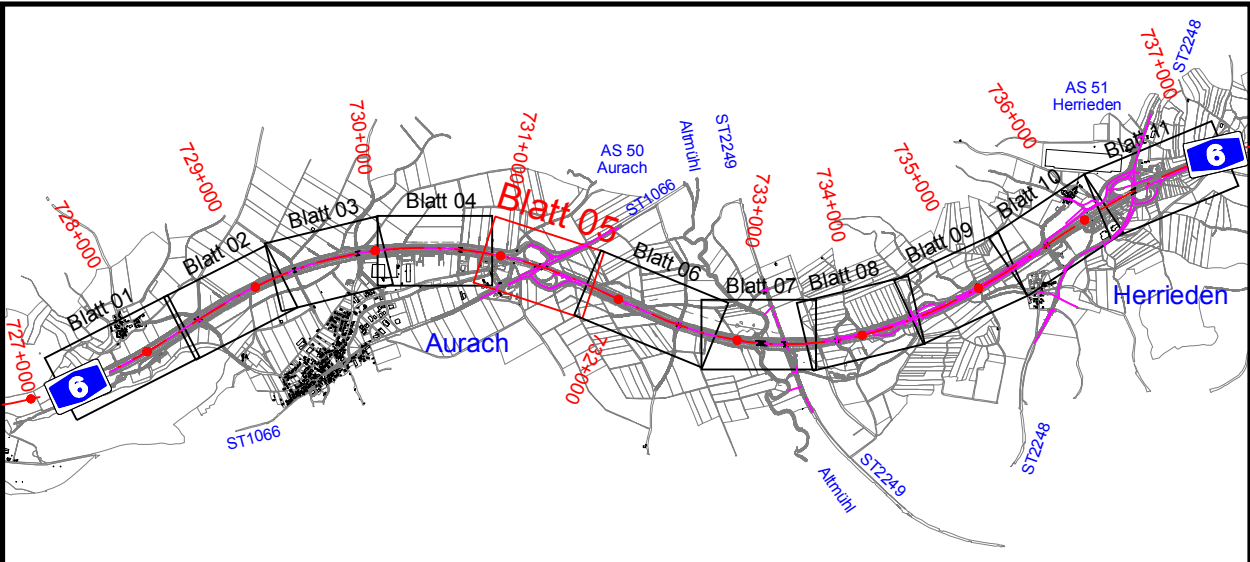

Entwurfsbearbeitung:

**Höhn & Partner**
INGENIEURAKTIEGESELLSCHAFT
BERATENDE INGENIEURE
Hammerste 18a 06047 Bamberg Tel. (0951)69081-0 Fax: (0951)69081-33

bearbeitet:	2018 / 2019	Freund
geprüft:	24.05.2019	Schmittwolf
Pr.Nr.:	ADN1802	
Date:	EXP-1005,PLT	
Objekt:	EXP-1005	

Bamberg, den 27.05.2019

Autobahndirektion Nordbayern 		bearbeitet: Gz: <input type="text"/> gezeichnet: Gz: <input type="text"/> geprüft: Gz: <input type="text"/>
Flaschenhofstraße 55 90402 Nürnberg		PSP Nr.: <input type="text"/> Projekt: <input type="text"/>
Tel.: 09114621-01, Fax: 09114621-456, E-Mail: poststelle@adnbb.bayern.de		

Nr.	Art der Änderung	Datum	Zeichen

Planungsbegleitende Vermessung

Straßenbauverwaltung Freistaat Bayern Autobahndirektion Nordbayern Straße / Abschn.-Nr. / Station: A6_160_8_350 - A6_200_0_750 PROJIS-Nr.:		Unterlage / Blatt-Nr.: 2 / 5 Entwässerungskataster Lageplan Betr.km 730+900 bis 731+750 Maßstab: 1:1000
BAB A 6 Heilbronn - Nürnberg westl. AS Aurach - östl. AS Herrieden Betr.km 727,700 bis 737,100		
aufgestellt: Autobahndirektion Nordbayern		
Nürnberg, den		