


Die Lage der Versorgungsleitungen sind aus Bestandsplänen übernommen. Die eingezeichneten Trassen weisen lediglich auf das Vorhandensein von Leitungstrassen hin. Diese geben nicht den genauen Verlauf der Leitung bzw. der Anlage wieder und entbinden den Bauunternehmer nicht von der Verpflichtung die

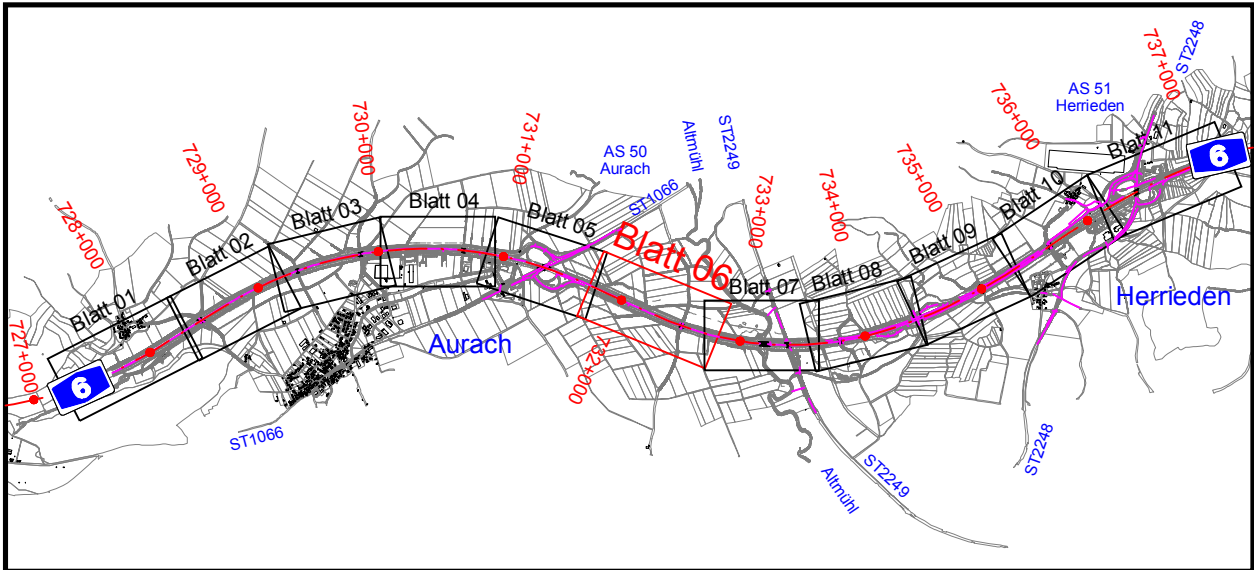

Entwurfsbearbeitung:	<table border="1"> <tr> <td data-bbox="3444 1029 3515 1031">bearbeitet:</td><td data-bbox="3515 1029 3560 1031">2018 / 2019</td><td data-bbox="3560 1029 3623 1031">Freundel</td></tr> <tr> <td data-bbox="3444 1031 3515 1033">geprüft:</td><td data-bbox="3515 1031 3560 1033">24.05.2019</td><td data-bbox="3560 1031 3623 1033">Schmittwolf</td></tr> <tr> <td data-bbox="3444 1033 3515 1036">Proj.Nr.:</td><td colspan="2" data-bbox="3515 1033 3623 1036">ADM1806</td></tr> <tr> <td data-bbox="3444 1036 3515 1038">Datum:</td><td data-bbox="3515 1036 3560 1038">EKP-1006</td><td data-bbox="3560 1036 3623 1038">PLT</td></tr> <tr> <td data-bbox="3444 1038 3515 1039">Objekt:</td><td colspan="2" data-bbox="3515 1038 3623 1039">EKP-1006</td></tr> </table>	bearbeitet:	2018 / 2019	Freundel	geprüft:	24.05.2019	Schmittwolf	Proj.Nr.:	ADM1806		Datum:	EKP-1006	PLT	Objekt:	EKP-1006	
bearbeitet:	2018 / 2019	Freundel														
geprüft:	24.05.2019	Schmittwolf														
Proj.Nr.:	ADM1806															
Datum:	EKP-1006	PLT														
Objekt:	EKP-1006															
Höhnern & Partner INGENIEURAKTIENTGESELLSCHAFT BERATENDE INGENIEURE Hengstraße 11a 66347 Bamberg Tel. (0951) 8900-10 Fax. (0951) 8900-33	Bamberg, den 27.05.2019															

Autobahndirektion Nordbayern		bearbeitet: Gz:			
		gezeichnet:			
Flaschenhofstraße 55 90402 Nürnberg		geprüft:			
Tel.: 0911/4621-01, Fax: 0911/4621-456, E-Mail: poststelle@abdnrb.bayern.de		PSP Nr.:			
		Projekt:			

Nr.	Art der Änderung	Datum	Zeichen

Planungsbegleitende Vermessung

Straßenbauverwaltung Freistaat Bayern		Unterlage / Blatt-Nr.: 2 / 6
Autobahndirektion Nordbayern		Entwässerungskataster
Straße / Abschn.-Nr. / Station: A6_160_8,350 - A6_200_0,750		Lageplan
		Betr.km 731+750 bis 732+750
PROJIS-Nr.:		Maßstab: 1:1000

BAB A 6 Heilbronn - Nürnberg
westl. AS Aurach - östl. AS Herrieden
Betr.km 727,700 bis 737,100

Nürnberg, den

--	--