

### ZEICHENERKLÄRUNG

→ 727+900  
BAB-Achse  
mit Kilometerierung

○ St  
100m / Station 0,000

⊖ Not

⊞ Kabelschacht / -schrank

⊞ Straßenbläue

⊞ Mäulenebläue

⊞ Prüfschächte

⊞ Schützrinne

⊞ Durchlässe

Bestandsaufnahme

Wildschutzzaun

Waldgrenze

Böschung

Fahrbahn mit Markierung

Graben

bef. Wege / unbel. Wege

Nutzungsartengrenze

Häuser / Straßengrenze

Zaun

Mauer

⊞ PP734906  
Festpunkt - Nummer

**N06\_B731b**  
Unterführung der St 1006  
Ansbach-Forstwegen  
Betr.-km 734+322  
LW = 7,46 m  
LH ≥ 4,88 m  
Kr. <= 100,0 gon

Bauwerkschicht  
mit Bauwerksnummer,  
Bauwerksname und Beschreibung

Stahlschutzplanken

Schilderfundamente

Raugerinne

Graben gepflastert

**Entwässerung - KR**  
Kanal - Regenwasser

Prüfschacht - DN 1000

Muldenablauf nord

Muldenablauf östg

Prüfschacht - östg

Rohr-Einlauf / Auslauf

Schachtnummer

Deckel - Höhe

Sohl - Höhe

E/A - Höhe

Material Profil

Gefälle Länge

Durchlässe mit  
Sohlhöhen

**Entwässerung - KS**  
Kanal - Schmutzwasser

Prüfschacht - DN 1000

Schachtnummer


Deckel - Höhe

Sohl - Höhe


Schachtnummer

Material Profil

Gefälle Länge

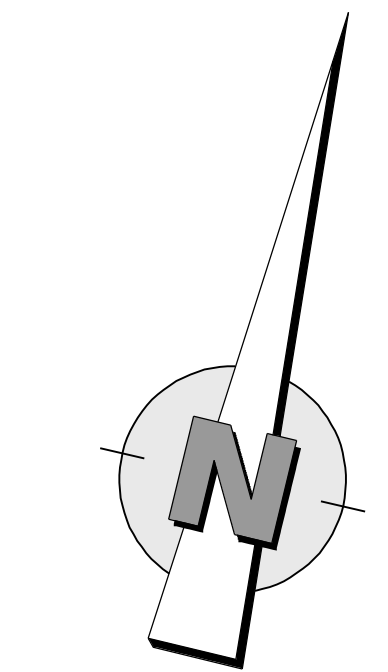

Die Lage der Versorgungsleitungen sind aus Bestandsplänen übernommen. Die eingezeichneten Trassen weisen lediglich auf das Vorhandensein von Leitungstrassen hin. Diese geben nicht den genauen Verlauf der Leitung bzw. der Anlage wieder und entbinden den Bauunternehmer nicht von der Verpflichtung die genaue Lage der Leitungen vor Ort durch Suchschlitze und andere geeignete Maßnahmen festzustellen.

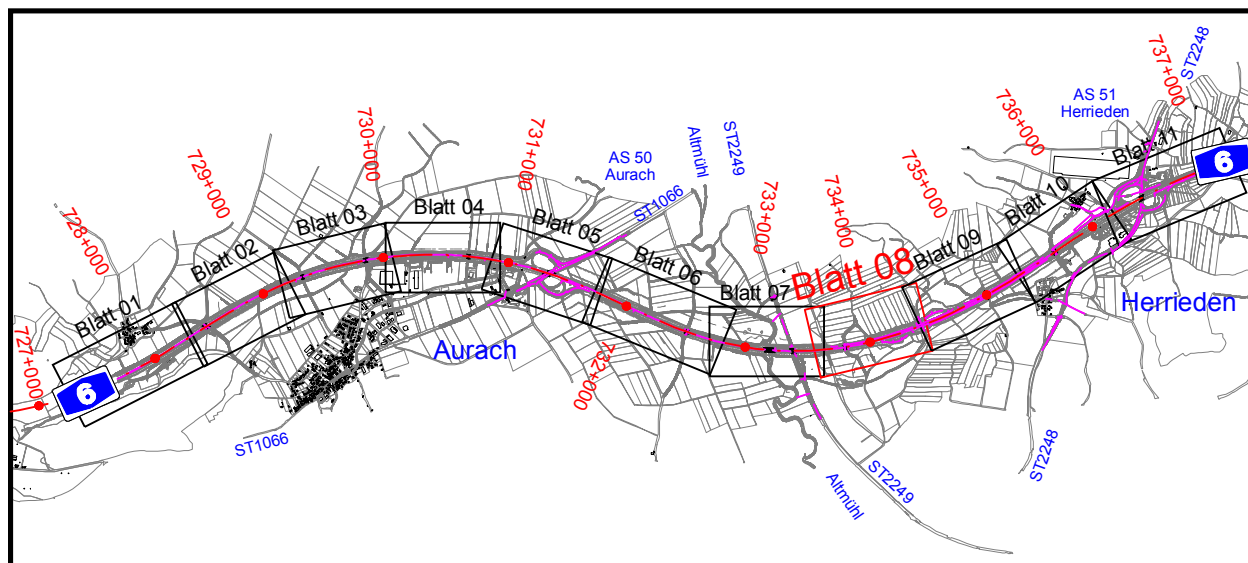

Entwurfsbearbeitung:

**Höhnen & Partner**  
INGENIEURKUNSTGESELLSCHAFT  
BERATENDE INGENIEURE  
Herrieden 10a, 90971 Bamberg, Tel. 0931/36931-0, Fax 0931/36931-1

bearbeitet: 2019/2016  
geprüft: 24.05.2019  
Prüf-Nr.: ADN1802  
Date: EKP-1008-PLT  
Objekt: EKP-1008  
Bamberg, den 27.05.2019

Autobahndirektion Nordbayern

Flaschenhofstraße 55  
90402 Nürnberg

Tel.: 0911/4621-01, Fax: 0911/4621-456, E-Mail: poststelle@adn.bayern.de

bearbeitet: Gz.:  
gezeichnet: Gz.:  
geprüft: Gz.:  
PSP-Nr.:  
Projekt:

Nr.	Art der Änderung	Datum	Zeichen

## Planungsbegleitende Vermessung

Straßenbauverwaltung Freistaat Bayern

**Autobahndirektion Nordbayern**

Straße / Abschn.-Nr. / Station: A6\_160\_B\_350 - A6\_200\_0\_750

PROJUIS-Nr.:

Unterlage / Blatt-Nr.: 2 / 8

**Entwässerungskataster**

Lageplan

Betr.km 733+600 bis 734+450

Maßstab: 1:1000

**BAB A 6 Heilbronn - Nürnberg**

westl. AS Aurach - östl. AS Herrieden

Betr.km 727,700 bis 737,100

aufgestellt:  
Autobahndirektion Nordbayern

Nürnberg, den

©Bayerische Vermessungsverwaltung (www.geodaten.bayern.de)  
Darstellung der Flurkarte als Eigentumsnachweis nicht geeignet  
Lagebezug: DHDN00 (D0), Hohenberg, DHDN01016 (N016-Hohen)