


Die Lage der Versorgungsleitungen sind aus Bestandsplänen übernommen. Die eingezeichneten Trassen weisen lediglich auf das Vorhandensein von Leitungstrassen hin. Diese geben nicht den genauen Verlauf der Leitung bzw. der Anlage wieder und entbinden den Bauunternehmer nicht von der Verpflichtung die genaue Lage der Leitungen vor Ort durch Suchschlitze und andere geeignete Maßnahmen festzustellen.

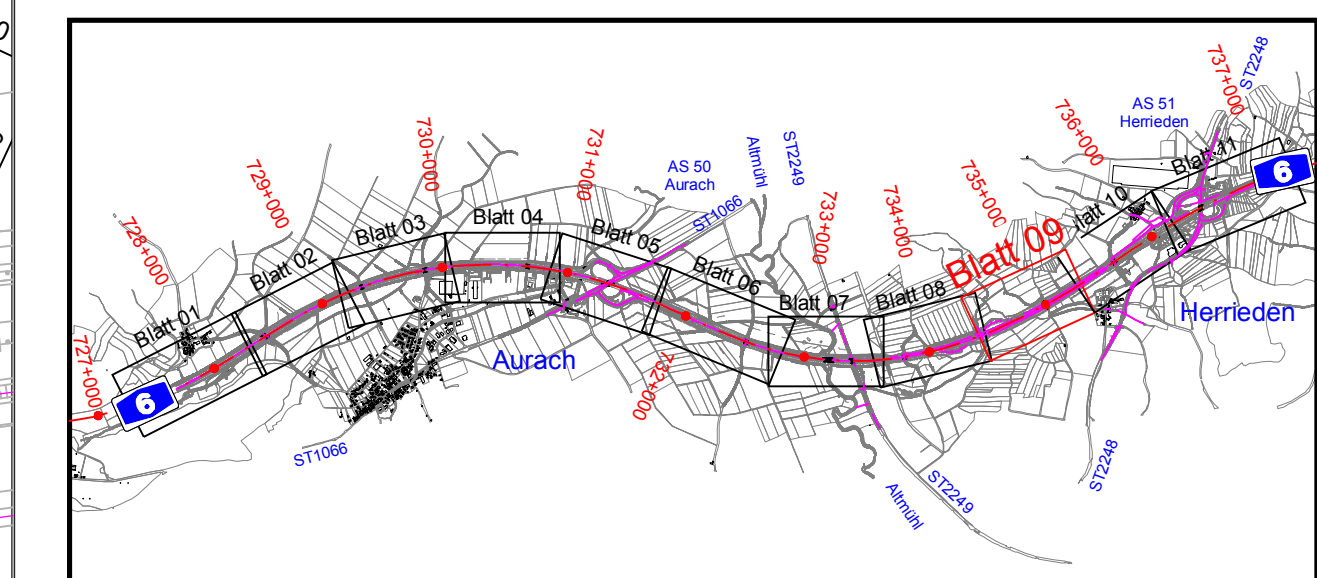

Entwurfsbearbeitung:	bearbeitet: 2018 / 2019 <i>Friedrich</i>
	geprüft: 24.05.2019 <i>Schmitt</i>
<b>Höhnen &amp; Partner</b> INGENIEURKONSTRUKTIONSGESELLSCHAFT	Prj.Nr.: ADM1602
HANAUERSTRASSE 18a 99047 Bamberg Tel. (0931)10801-0 Fax. (0931)10801-33	Dates: EXP-10009/PLT
INGENIEURTEILUNG	Objekt: EXP-10009
	Bamberg, den 27.05.2019

<b>Autobahndirektion Nordbayern</b>    <b>Flaschenhofstraße 55</b> <b>90402 Nürnberg</b>  Tel.: 0911/4621-01, Fax: 0911/4621-456, E-Mail: <a href="mailto:poststelle@adbnb.bayern.de">poststelle@adbnb.bayern.de</a>	bearbeitet: Gz: <input type="text"/>	<input type="text"/>	<input type="text"/>
	gezeichnet: Gz: <input type="text"/>	<input type="text"/>	<input type="text"/>
	geprüft: Gz: <input type="text"/>	<input type="text"/>	<input type="text"/>
	PSP Nr.: <input type="text"/>		
Projekt: <input type="text"/>			

Nr.	Art der Änderung	Datum	Zeichen

## Planungsbegleitende Vermessung

Straßenbauverwaltung Freistaat Bayern <b>Autobahndirektion Nordbayern</b> Straße / Abschn.-Nr. / Station: A6_160_8_350 - A6_200_0_750 PROJUIS-Nr.:	Unterlage / Blatt-Nr.: 2 / 9 <b>Entwässerungskataster</b> Lageplan Betr.km 734+450 bis 735+300 Maßstab: 1:1000
<p style="text-align: center;"> <b>BAB A 6 Heilbronn - Nürnberg</b>  <b>westl. AS Aurach - östl. AS Herrieden</b>  <b>Betr.km 727,700 bis 737,100</b> </p>	
aufgestellt: <b>Autobahndirektion Nordbayern</b>	
Nürnberg, den	