
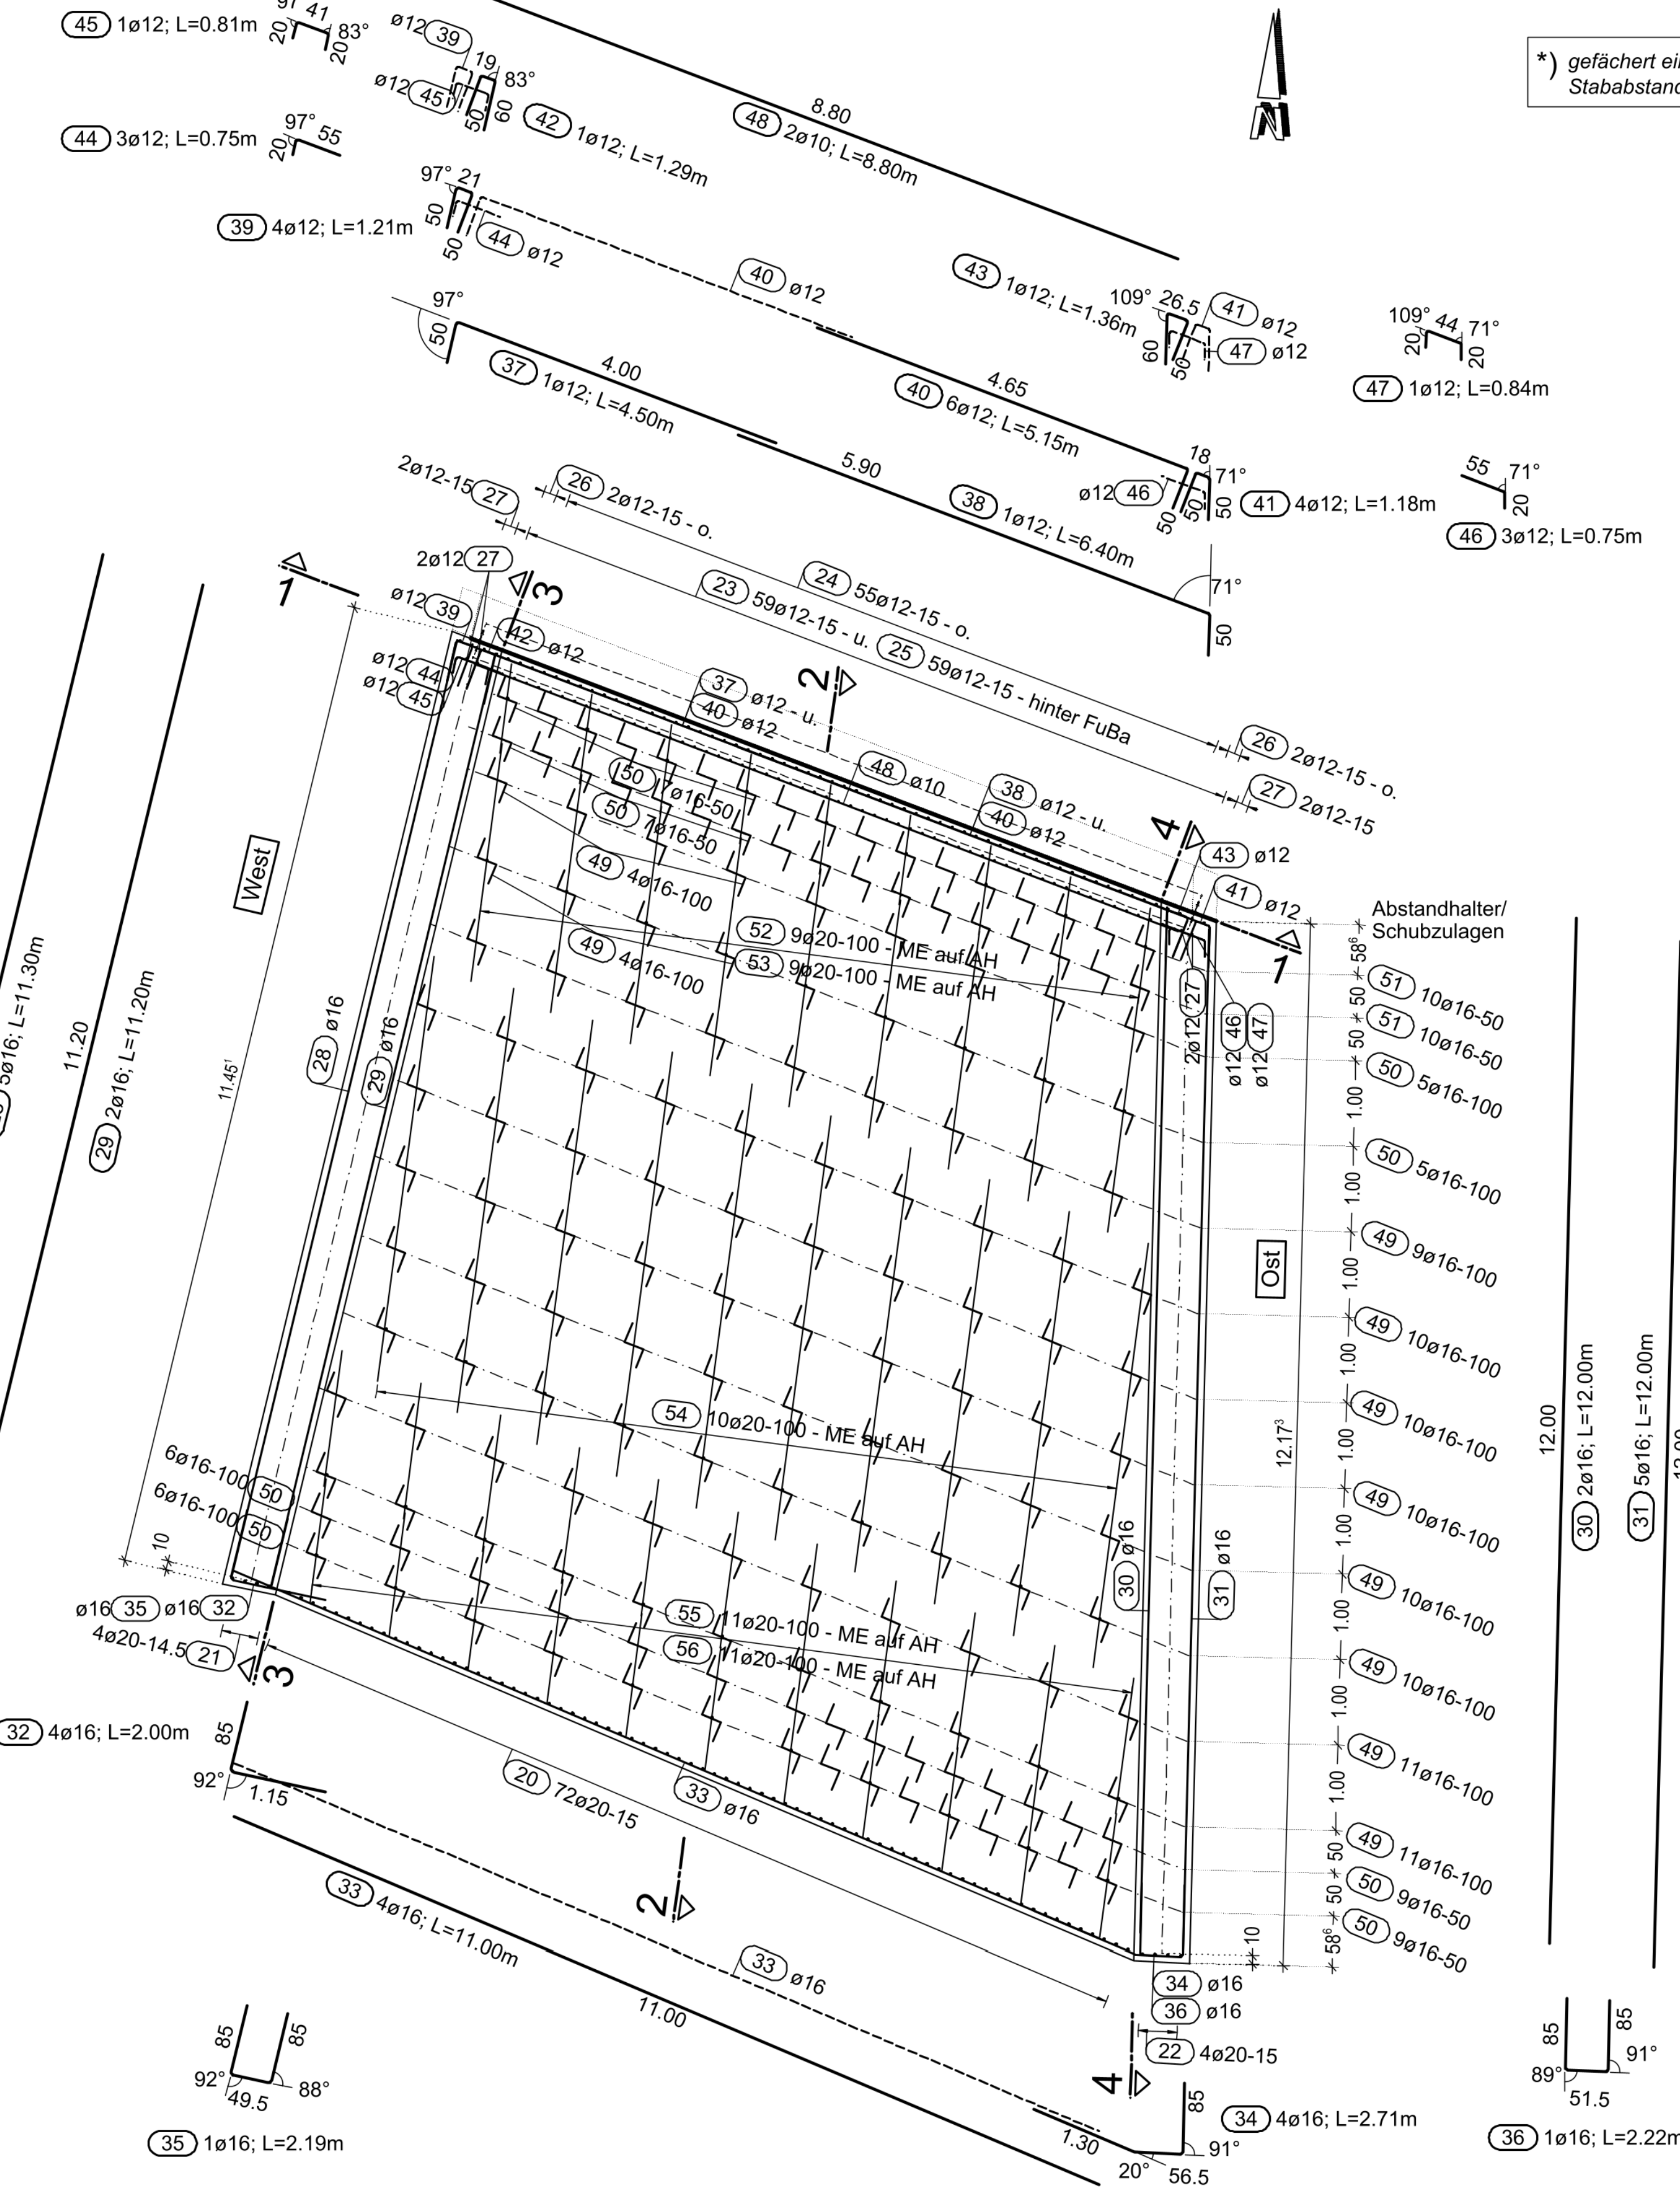


Stabliste - SOHLPLATTE SÜD

Pos.	Stück	Ø [mm]	Einzel Länge [m]	Gesamt Länge [m]	Masse [kg]
1	24	10	5.95	142.80	88.11
2	34	20	11.45	389.30	961.57
3	23	28	11.25	258.75	1249.76
4	23	28	11.90	273.70	1321.97
5	75	25	9.05	678.75	2613.19
6	31	25	10.30	319.30	1229.31
7	31	25	9.30	288.30	1109.96
8	19	32	9.00	171.00	1079.52
9	31	25	5.50	139.50	537.08
10	35	16	2.40	84.00	132.72
11	80	25	3.10	248.00	954.80
12	41	14	1.80	73.80	89.30
13	1	20	9.25	9.25	22.85
14	7	20	9.20	64.40	159.07
15	63	14	10.40	655.20	792.79
16	13	20	11.55	150.15	370.87
17	24	16	11.55	277.20	437.98
18	28	16	11.25	315.00	497.70
19	20	16	11.90	238.00	376.04
20	72	20	4.58	329.76	814.51
21	4	20	4.10	16.40	40.51
22	4	20	4.40	17.60	43.47
23	59	12	1.15	67.85	60.25
24	55	12	1.67	91.85	81.56
25	59	12	1.00	59.00	52.39
26	4	12	1.70	6.80	6.04
27	8	12	1.95	15.60	13.85
28	5	16	11.30	56.50	89.27
29	2	16	11.20	22.40	35.39
30	2	16	12.00	24.00	37.92
31	5	16	12.00	60.00	94.80
32	4	16	2.00	8.00	12.64
33	4	16	11.00	44.00	69.52
34	4	16	2.71	10.84	17.13
35	1	16	2.19	2.19	3.46
36	1	16	2.22	2.22	3.51
37	1	12	4.50	4.50	4.00
38	1	12	6.40	6.40	5.68
39	4	12	1.21	4.84	4.30
40	6	12	5.15	30.90	27.44
41	4	12	1.18	4.72	4.19
42	1	12	1.29	1.29	1.15
43	1	12	1.36	1.36	1.21
44	3	12	0.75	2.25	2.00
45	3	12	0.81	2.43	0.72
46	3	12	0.75	2.25	2.00
47	1	12	0.84	0.84	0.75
48	2	10	8.80	17.60	10.86
49	89	16	2.27	202.03	319.21
50	54	16	2.25	121.50	191.97
51	20	16	2.24	44.80	70.78
52	9	20	1.05	9.45	23.34
53	9	20	2.80	25.20	62.24
54	10	20	5.00	50.00	123.50
55	11	20	1.60	17.60	43.47
56	11	20	1.45	15.95	39.40
57	156	12	2.00	312.00	277.06

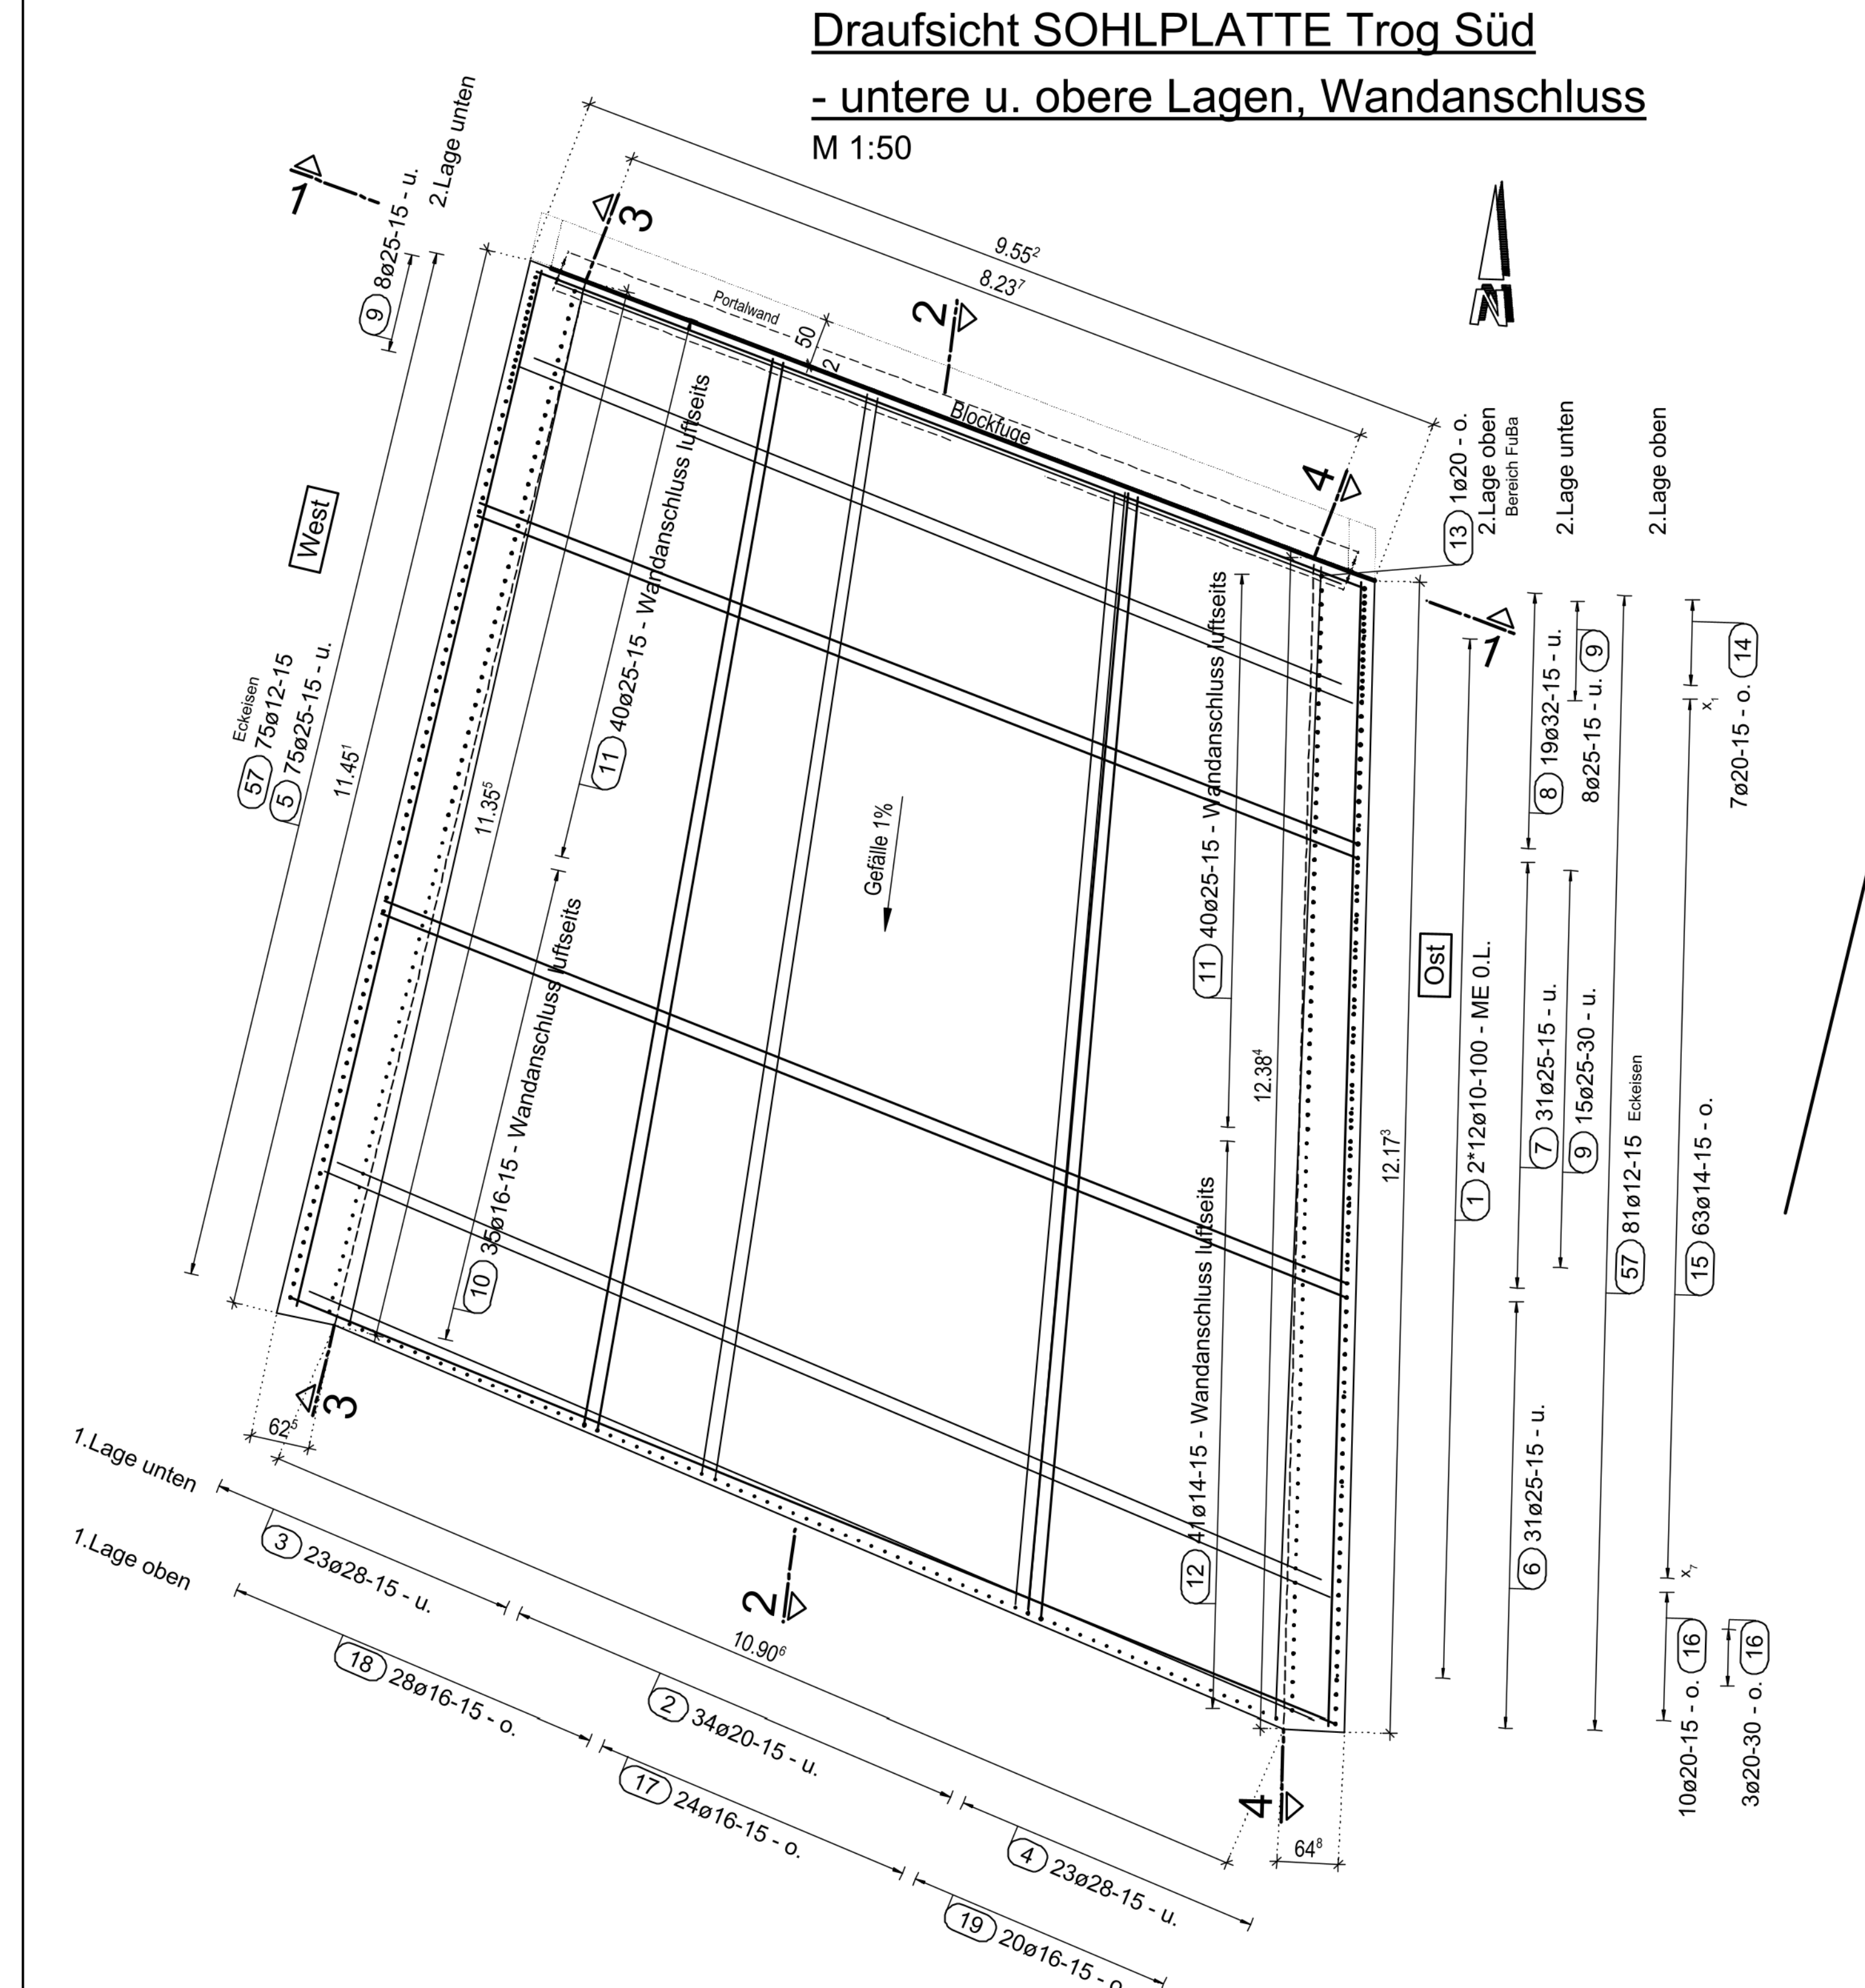

BEMERKUNGEN

Index	Planänderung	Datum	Name
A	Vorprüfung - Prüferträge übernommen	28.05.2026	
B	Planstempel angepasst	01.06.2026	
C			
D			
E			

ZUGEHÖRIGE PLÄNE

04.06.001	Schalplan Trog Süd
04.06.002	Regeldetaillplan Trog Nord / Süd
04.07.032	Bewehrung Trog Süd - Wand Ost
04.07.033	Bewehrung Trog Süd - Wand West

Anlage A3-12

Ident.-Nr.	Ident.-Nr.
BAB 81 Heilbronn - Würzburg	
Baumname: AS Gerchheim - AD Würzburg	km: 451+852,00
Erlichtigung W81_B451_838 (BW451d)	Maßstab: 1:50
Ast FR Heilbronn über FW	
Bauteil: Bew. Trog Süd - Sohlplatte	Plan-Nr.
In bautechnischer, geometrischer und vertragl. Hinsicht geprüft (siehe Prüfbericht vom Nr.)	Zur Ausführung und nach §4 FStRG freigegeben: Nürnberg, den
Nürnberg, den	Nürnberg, den

BETONFESTIGKEIT UND EXPOSITIONSKLASSEN:

C30/37 (WUB-KO) XC4, XD2, XF2, WA 1

BETONSTAHL:

B500B

BETONDECKUNG: Verlegemass = c.

ALLSEITS: $c_v = 60 \text{ mm}$; $\Delta c_{dev} = 10 \text{ mm}$

BESONDERE ANFORDERUNG:

Mindest-Biegerollendurchmesser D_{min} nach DIN EN 1992-2, Tab. 8.101DE

Darstellung und Maßangaben nach DIN EN ISO 3766

Durchmesser und Radien sind Innenmaße

Alle anderen Maßangaben sind Außenmaße

Hinweis zur Formschlüssel 99 Bild 5

"v" und "w" sind Biegermaße!

Übersichtsskizze:

Für die Richtigkeit der Ausführungspläne:

Nürnberg, den

Nürnberg, den

Die Gleichstellung dieses Planes mit dem Plan wird als Ausführungsplan übernommen, wenn der Plan als Ausführung anerkannt wird bestätigt.

....., den

....., den

geprüft und zur Ausführung freigegeben