


Y 32358808.492
X 5708354.211

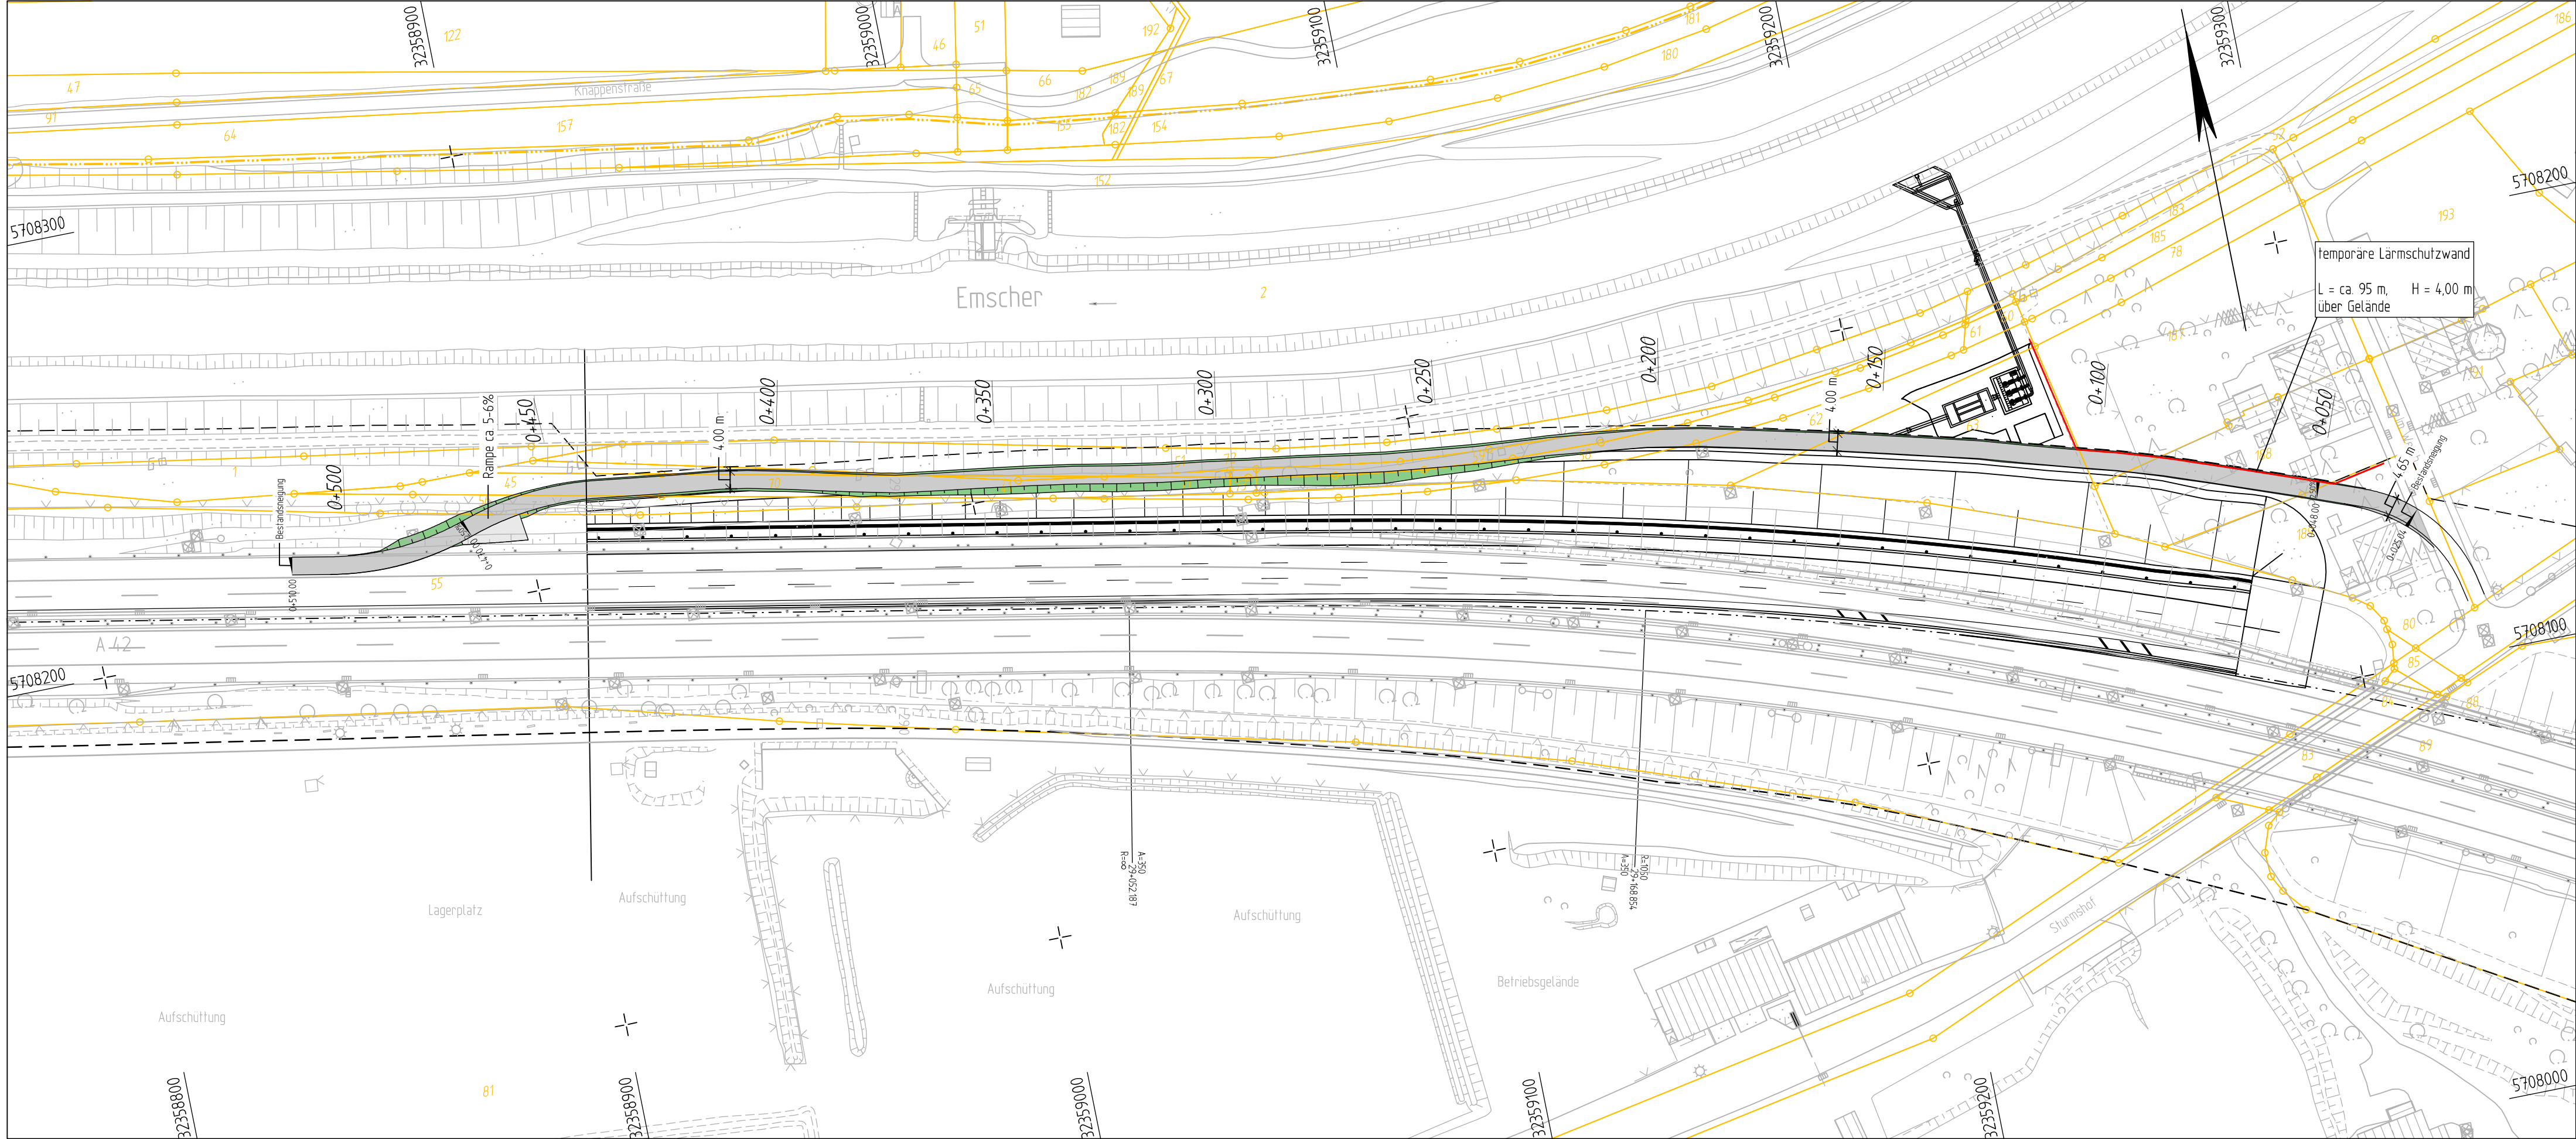

Y 32358757.958
X 5708102.228

Y 32359377.169
X 5708240.165

Y 32359326.635
X 5707988.182

Stand:
04.03.2025

Nur gültig für die
Ausschreibung!

 Die Autobahn Niederlassung Westfalen Lilienthalstraße 5, 59065 Hamm	bearbeitet	Frauenkron
	gezeichnet	
	Projekt-Nr. A.09037.00	

Nr.	Art der Änderung	Datum	Zeichen

Lagesystem	ETRS89 UTM 32	Stand Kataster	07/2017
Höhensystem	NHN (DHHN 2016)	Bestandsvermessung	01/2024

Ausführungsentwurf

Die Autobahn GmbH des Bundes		Unterlage / Blatt-Nr.: 22 / 1 / 4	
A 42 Abs. 12, km 26+000 bis Abs. 14, km 30+750		Lageplan Baustraße 4 km 28+930 - 29+319	
PROJIS-Nr.: 05170027 00		Maßstab: 1 : 1000	
6-streifiger Ausbau der A 42 AS Bottrop-Süd - AK Essen-Nord Bau-km 26+000 - 30+750		Bauabschnitt 1 Bau-km 28+700 - 30+750	
Alle Maße und Höhenangaben sind vom Auftragnehmer verantwortlich zu prüfen			
Für die Bauausführung freigegeben Niederlassung Westfalen Außenstelle Bochum		Bochum, i.A. (Höckber)	