


M. 1:500

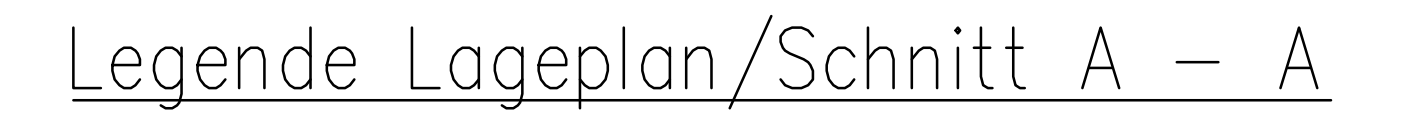

- 

Hinweis:  
Bei der Benennung der Aufschlüsse (Bohrkerne, Bohrmehlproben ect.) im Bericht wird für das Bauwerk folgende Kennzeichnung verwendet:  
z.B. BMP 91-105, 2N / 10T  
(Anzahl von-bis, Nr. Block / Bauwerk 10T)

M. 1:50



- . — . — Bauteilöffnung (BTÖ)  
Fläche: 0,5 x 3,0 m  
über OK Notlaufweg

Plan dient nur zu Kalkulationszwecken.			
Entwurfsbearbeitung:		Projekt-Nr.: ZWI 260059	
		Datum	Zeichen
		Bearb.: 20.05.2008	RUD
		Gez.: 20.05.2008	KFR
		Gepr.: 21.05.2008	
Geändert		Datum	Gez.
a			Geprüft
b			
c			
d			
 <b>Die Autobahn Ost</b> Zentrale der Niederlassung Ost Magdeburger Straße 51 06112 Halle (Saale)		Unterlage: Anlage 2  Blatt - Nr.: 1  Projekt - Nr.: A1024200306	
Streckenbezeichnung : Dresden - Prag  Straßenklasse und Nr.: BAB 17  Gemarkung : Roßthal			
Bauwerk/Baummaßnahme :  BAB 17 Fahrbahnerneuerung mit Instandsetzung Tunnelkette / Tunnel Attkrannen, Tunnel Dölzschchen und Tunnel Coschütz Bauzustandsuntersuchung		Datum Bearb.: Gez.: Gepr.:	Zeichen    
Pflanzendstellung:  Tunnel Attkrannen - BW 10T Lageplan, Schnitt		ASB-Nr: 4947549  Probenstandorte BW 10T  Maßstab : 1 : 500 / 1 : 50	
Aufgestellt :		Geprüft :	
Gesehen :		Genehmigt :	