

LEGENDE
Planung

- 0 + 400 — Stationierung Renaturierung
- bestehender Bachlauf
entfällt
- Kanal entfällt / verfüllen
- neuer Bachlauf
- Fläche Grunderwerb
- Abflachungszone
- Oberbodenmiete
- Unterbodenmiete
- Baustelleneinrichtungsfläche
- Schutzzaun um Biotop

LEGENDE
Bestand Leitungen

NOW, Stand 15.02.2022

- Fernwasserleitung
- Entwässerungsleitung
- Fernmeldekabel
- Schutzstreifen der NOW

Stadt Waldenburg

FMK — Fernmeldekabel

Telekom, Stand 17.10.2018

T —

Unitymedia, Stand 17.10.2018

TK —


Bestand

- Regenwasserkanal
- Verdolung Fließgewässer
- Verteilerbauwerk
- Bäume/Sträucher (aus Luftbild übernommen)
- 10
Erl.
(H bis 5 m,
Ø 11 - 20 cm)
- zu erhaltender Baumbestand
(Standort und Art gemäß
Baumkartierung 2023)
- LUBW Landesanstalt für Umwelt
Baden-Württemberg + LEO BW
- Biotop § 32
- Überschwemmungsgebiet
HQ₁₀₀

- Strom, Stand 16.10.2018
- MF — MF - Mittelspannung Freileitung (20KV)
- NF — NF - Niederspannung Freileitung (0,4KV)
- MK — MK - Mittelspannungskabel (20KV)
- NK — NK - Niederspannungskabel (0,4KV)
- P-Strom — Private Stromleitung
- — Straßenbeleuchtung

- Gas, Stand 08.02.2018
- G — G - Gasleitung (Mitteldruck; kann jedoch auf Hochdruck erhöht werden)
- Keine Leitungen vorhanden
- FW — FW - Fernwärme, nach Anfrage vom 17.10.2018 (Angabe von EnBW ODR)

Landkreis Hohenlohe
Stadt Waldenburg
Gemarkung Waldenburg

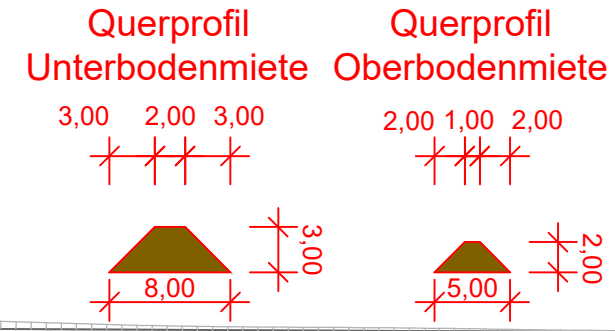

Best. Grundwassermessstelle
während der Bauzeit sichern
und einen Mindestabstand zur
Unterbodenmiete von 1,00 m
einhalten

Schutzzaun um Biotop

680/9

680/10

680/11

680/12

680

Grundlagen

- Katasterdaten Stand Mai 2025
- Bestandsvermessung 29.01.2013/02.12.2023
- Baumkartierung Stand: März 2023
- NOW-Leitungen Stand: 05.02.2022

AUSFÜHRUNGSPLANUNG

Die Autobahn GmbH des Bundes

Straße A6 Heilbronn - Nürnberg

von Netzknoten 6423046

nach Netzknoten 6424 061

Abschnitt: AS Neuenstein - AS Kupferzell

Unterlage / Blatt-Nr.: 7

Lageplan

Lager- und BE-Flächen

Maßstab: 1:500

T+R Hohenlohe Nord u. Süd

E3 - Renaturierung Eppach

Abschnitt 1

Aufgestellt:
Niederlassung Südwest Außenstelle
Heilbronn, den ...

Zur Ausführung freigegeben:
Niederlassung Südwest Außenstelle
Heilbronn, den ...

gez.

gez.

Geobasisdaten © Landesamt für Geoinformation und Landentwicklung Baden-Württemberg/ Bundesamt für Kartographie und Geodäsie BKG
Geofachdaten: Landesanstalt für Umwelt, Messungen und Naturschutz Baden-Württemberg