


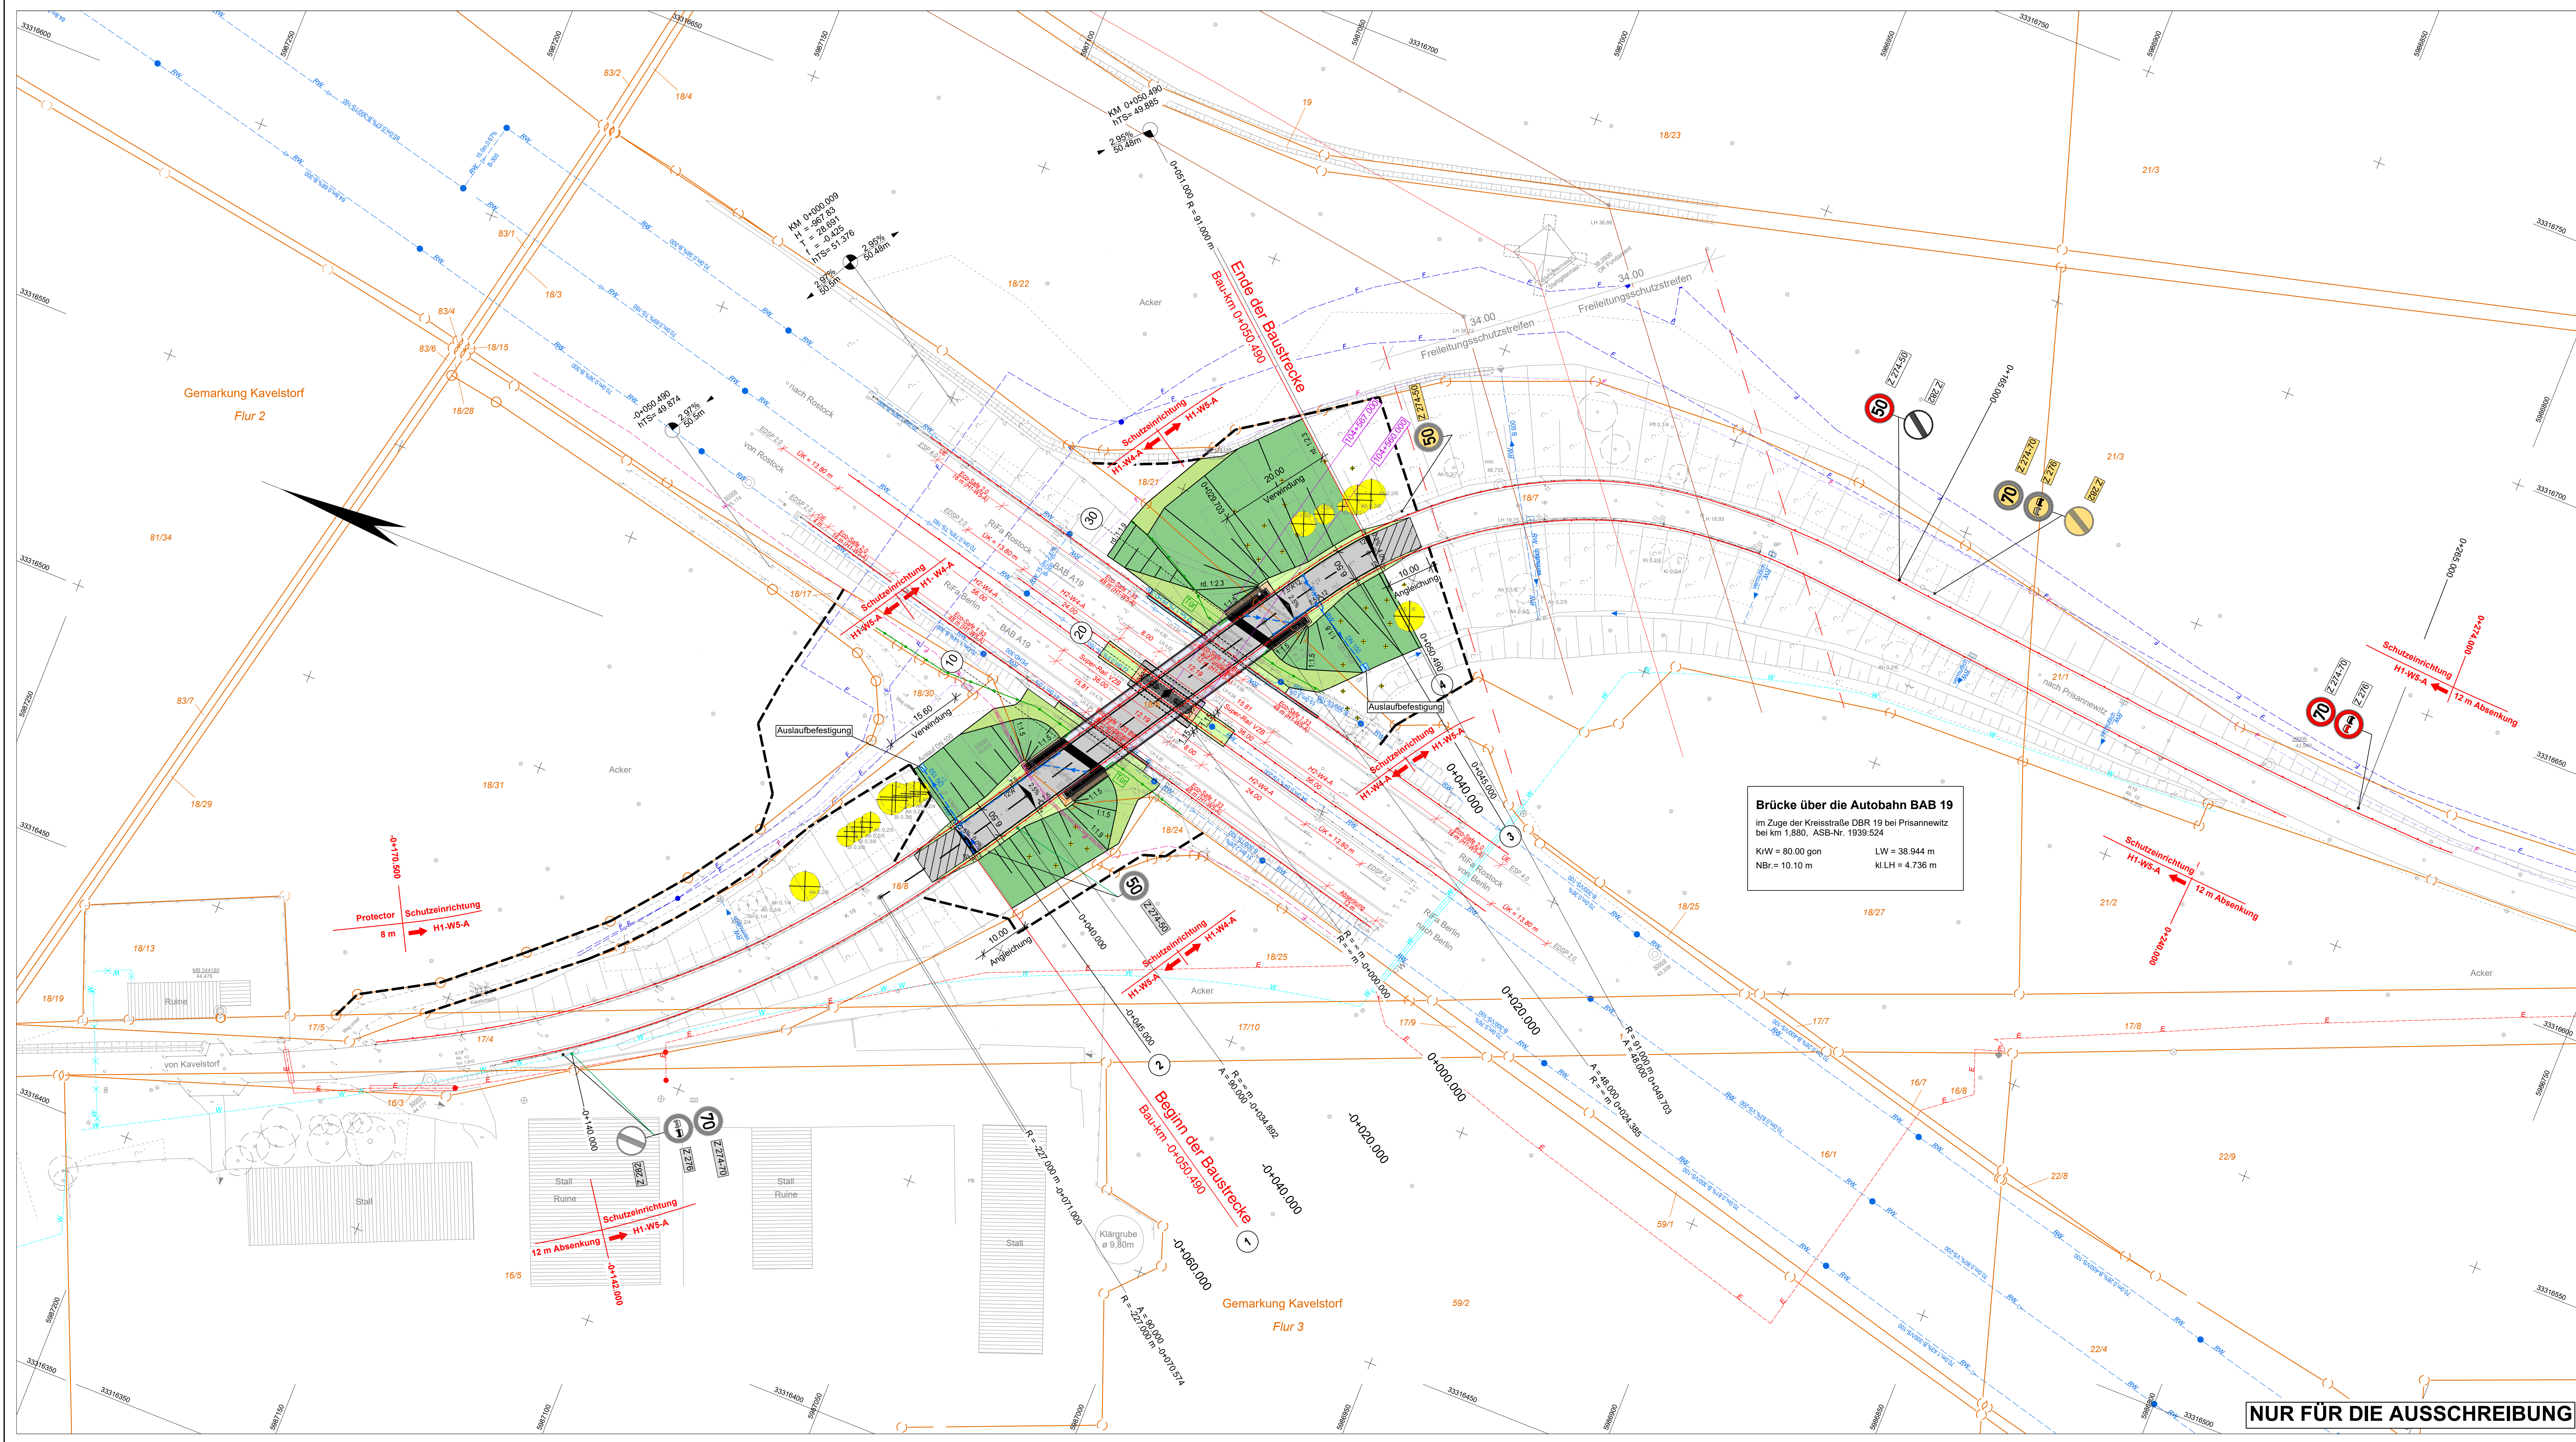

Zeichenerklärung

Planung

- Einschnittsböschung
- Bankett
- Fahrbahn mit Achse
- Bankett
- Dammböschung
- Pflasterrinne/ Kaskade
- Anliegbereich Fahrbahn
- Pflasterfläche
- Grünfläche

Sonstiges

- Baufeldgrenze
- Baum fällen
- Schutzeinrichtung
- Wildschutzzaun
- Bordstein mit Höhenangabe in cm
- A - Absenkungsbereich
- V - Anschluss an vorh. Bordhöhe
- Querprofil

Entwässerung

vorhanden	geplant
Regenwasserleitung	Regenwasserleitung
Straßenablauf	Straßenablauf

Versorgungseinrichtungen

	Trinkwasserleitung
	LWL-Kupfer-Kabel, FIT Petersdorf
	LWL-Kabel, GasLINE
	Fernmeldeleitung, Telekom
	Elektro-NS-Leitung, E.ON edis AG
	380-kV-Freileitung, 50Hertz Transmission GmbH

Verkehrszeichen

	Festbeschilderung Planung
	Festbeschilderung/Bestand
	Beschilderung entfällt
	vorh. Beschilderung versetzen

Verwaltung

	Flurgrenze
	Flurstücksgrenze

Verkehrsinformation

Leitungsinformation nicht zur Maßentnahme geeignet

KM 0+000.000
H = -267.83
T = 28.601
f = -0.425
hTS = 51.376

2.97%
50.5m

2.95%
50.48m

Neigungsbrechpunkt
mit Angabe von Ausrichtung
halmessiger, Längsneigung
und Abstand zum nächsten
Neigungsbrechpunkt

Gradientenhochpunkt
Gradiententiefpunkt
Querneigung

Brücke mit Widerlager

 MECKLENBURGISCHES INGENIEURBÜRO FÜR VERKEHRSBAU GMBH Zweigpraxis Neustrelitz Tollan 1001 14017-2 E-Mail: neustrelitz@miv-ing.de	bearbeitet	Frebruar 2026	KRA
	freigegeben	Frebruar 2026	ASC

 Niederlassung Nordost Krakower Chaussee 2a 18273 Güstrow, OT Kluß Außenstelle Güstrow	bearbeitet	
	freigegeben	
Projekt-Nr. A-07428-00		

Nr.	Art der Änderung	Datum	Zeichen

Lagesystem	ETRS Zone 33	Stand Kataster	2023
Höhenystem	DHHN2016	Bestandsvermessung	06/2008 / 06/2024

AUSFÜHRUNGSPLANUNG

Die Autobahn GmbH des Bundes	Unterlage / Blatt-Nr.: 5.1 / 1 Lageplan Bauwerk
Straße / Abschnitt - / Station: (von - bis)	
PROJIS-Nr.:	Maßstab: 1 : 500
BAB 19, Ersatzneubau der Brücke im Zuge der Kreisstraße DBR 19 bei Prisannewitz Bau-km 0+050.490 - 0+050.490	
Zur Ausführung freigegeben:	

NUR FÜR DIE AUSSCHREIBUNG

l:\int_miv-ing\delup\Projekt\Civil\NZV\27\PROJEKTE\Bereich-Zeichnung\218143 BAB19 BW Prisannewitz / AUSF-LP