


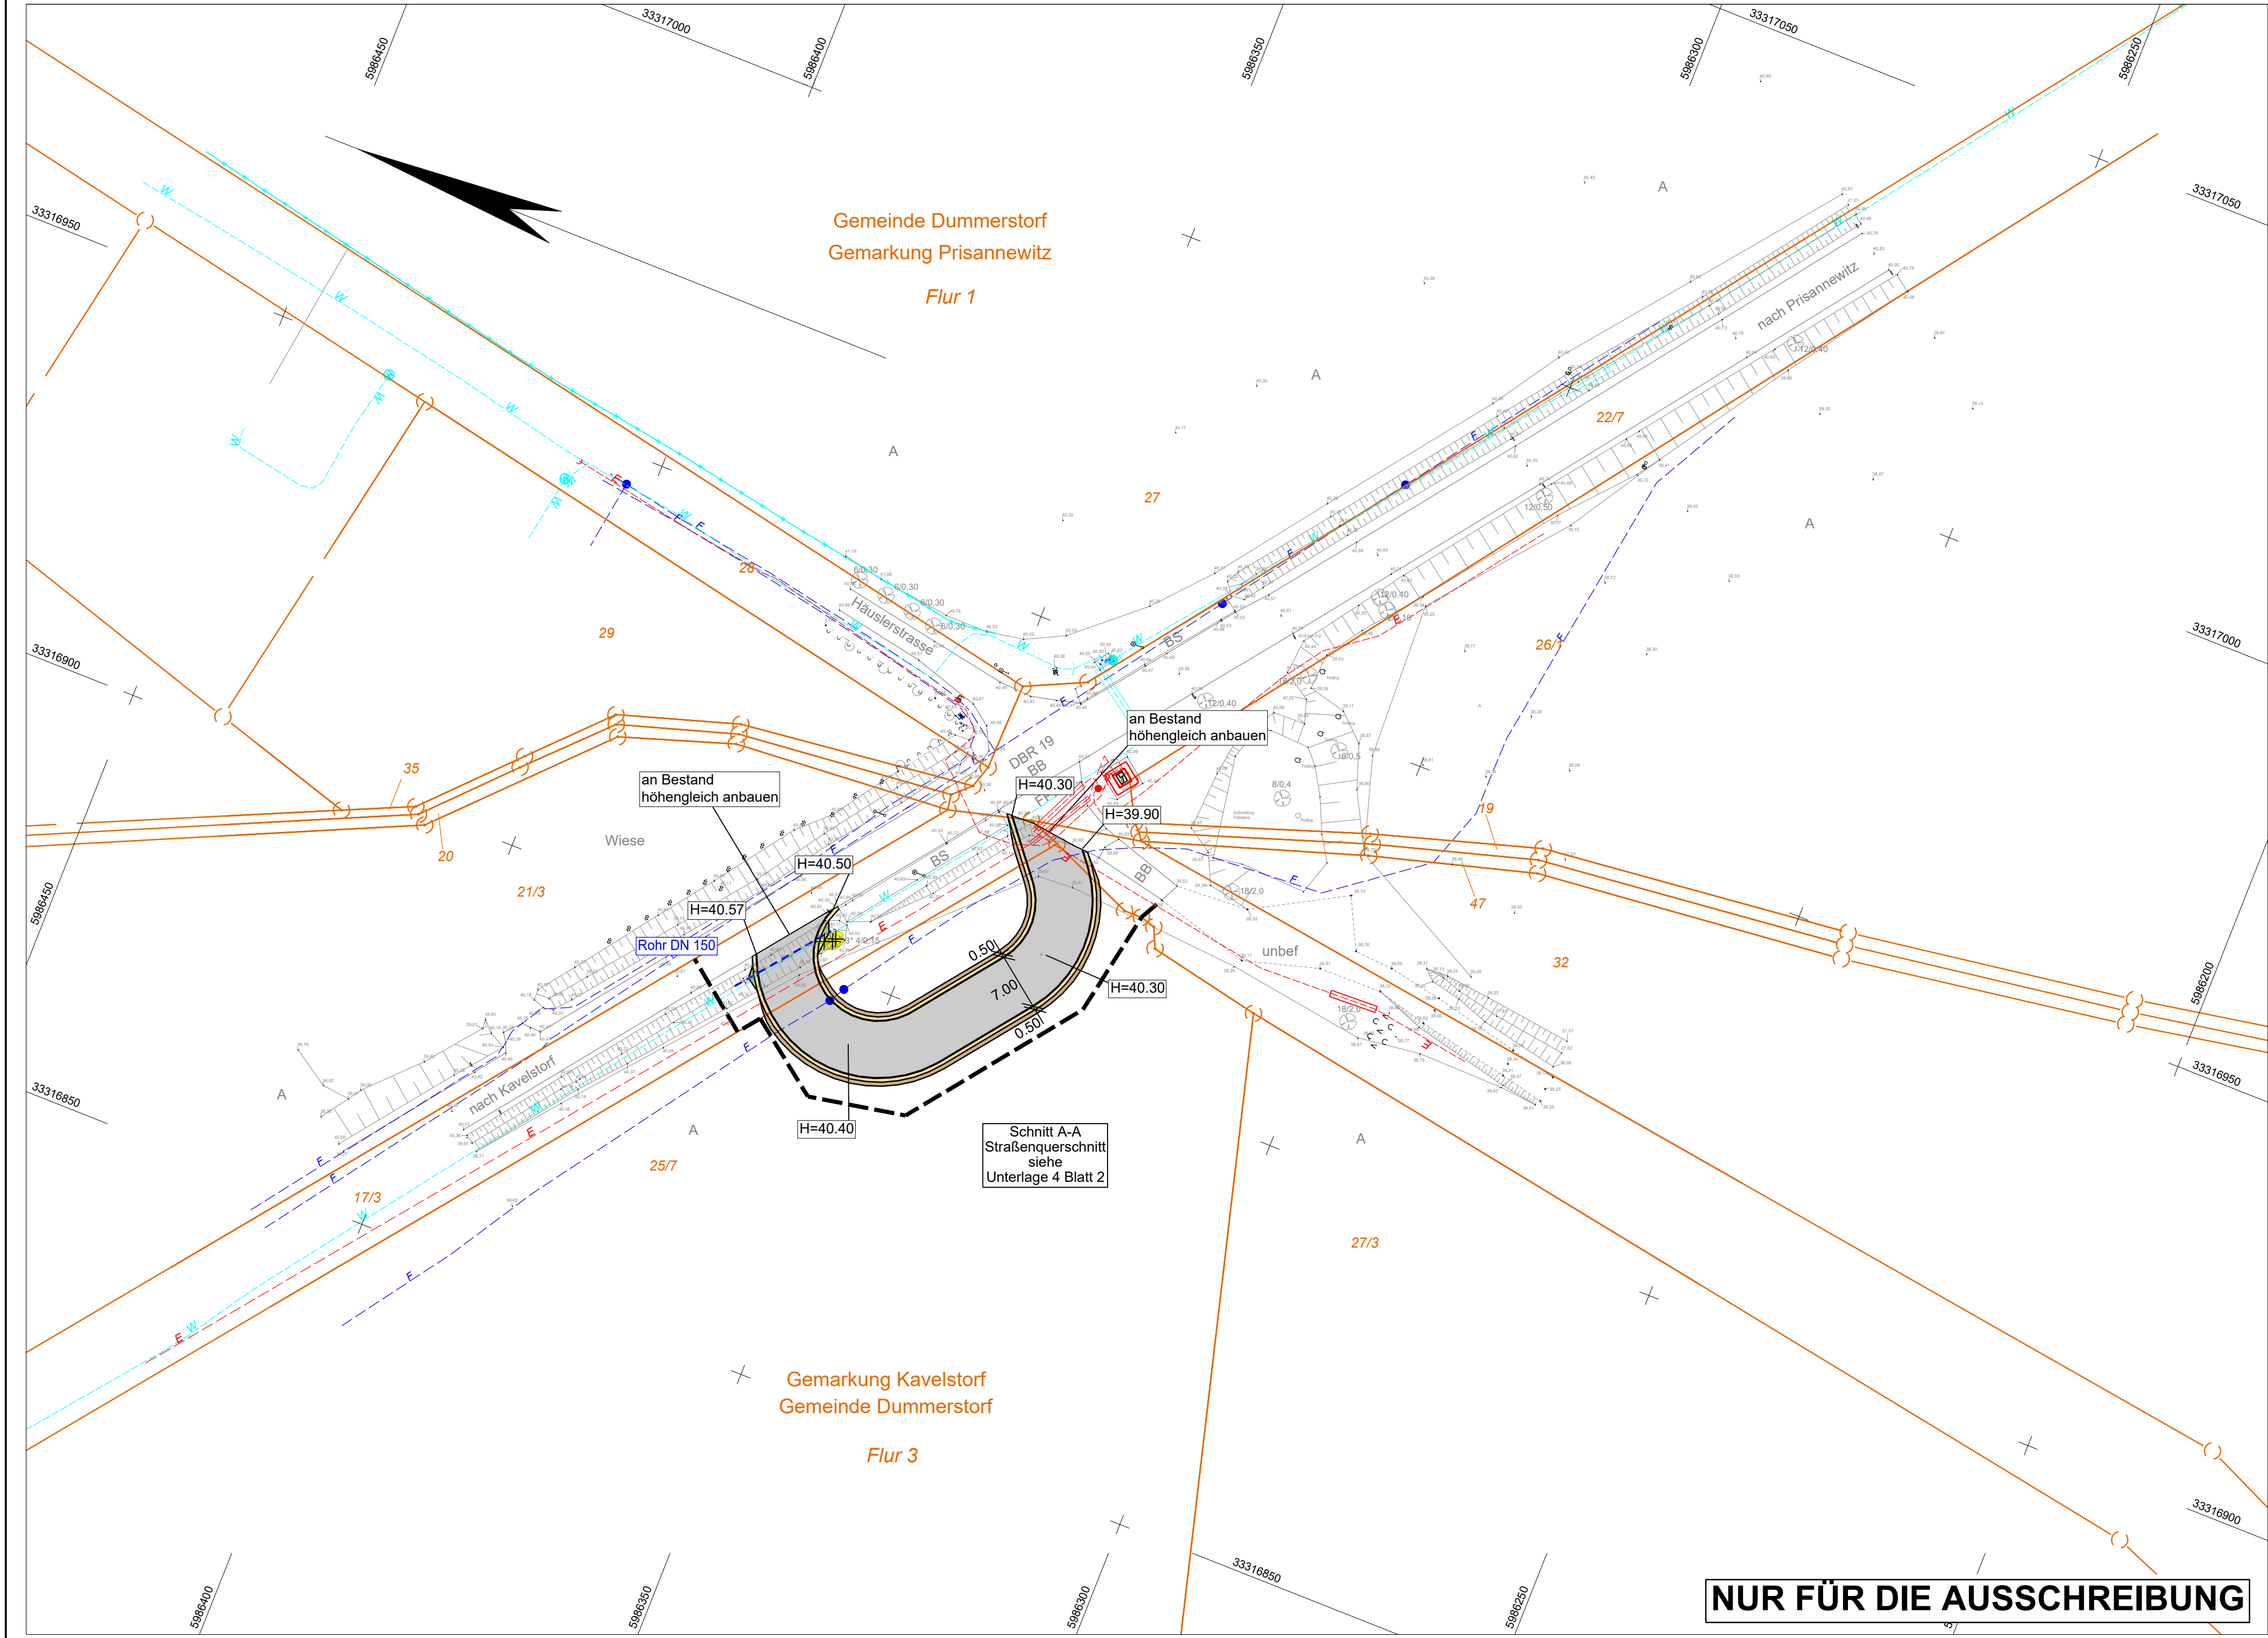

Zeichenerklärung

- Planung Buswendeschleife**


  - Einschnittsböschung
  - Seitenstreifen
  - Fahrbahn
  - Seitenstreifen
  - Einschnittsböschung
- Sonstiges**

  - Durchlass
  - Baufeldgrenze
  - Baum fällen
- Verwaltung**


  - Flurgrenze
  - Flurstücksgrenze
- Versorgungseinrichtungen**

vorhanden

  - Trinkwasserleitung
  - Trinkwasserleitung stillgelegt
  - Fernmeldekabel Telekom
  - Elektro-NS-Leitung, E.ON edis AG
  - Elektro-MS-Leitung, E.ON edis AG

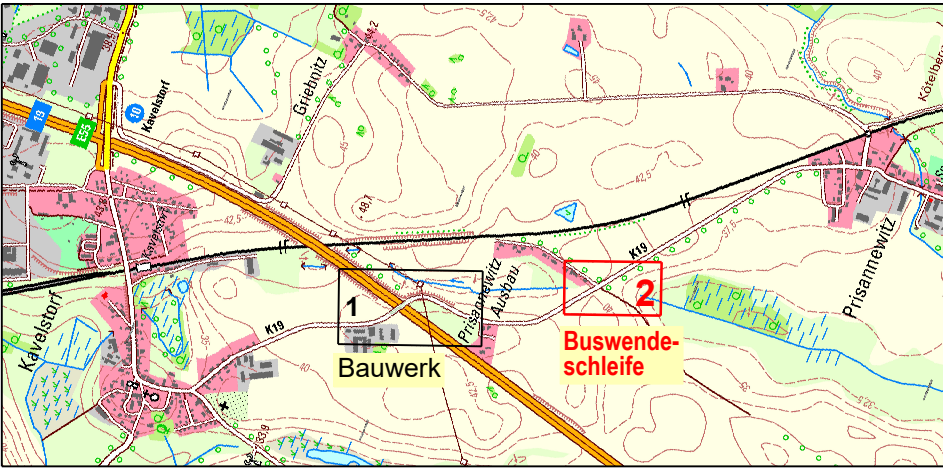

|             |              |     |
|-------------|--------------|-----|
| bearbeitet  | Februar 2026 | KRA |
| freigegeben | Februar 2026 | ASC |

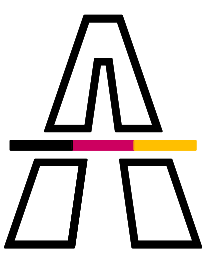

|             |            |
|-------------|------------|
| bearbeitet  |            |
| freigegeben |            |
| Projekt-Nr. | A-07428-00 |

| Nr. | Art der Änderung | Datum | Zeichen |
|-----|------------------|-------|---------|
|-----|------------------|-------|---------|

|             |              |                    |                   |
|-------------|--------------|--------------------|-------------------|
| Lagesystem  | ETRS Zone 33 | Stand Kataster     | 2023              |
| Höhensystem | DHHN2016     | Bestandsvermessung | 06/2008 / 06/2024 |

AUSFÜHRUNGSPLANUNG

|                                                |                                |
|------------------------------------------------|--------------------------------|
| Die Autobahn GmbH des Bundes                   | Unterlage / Blatt-Nr.: 5.1 / 2 |
| Straße / Abschnitt.-Nr. / Station: (von - bis) | Lageplan                       |
| PROJIS-Nr.:                                    | Buswendeschleife (bauzeitlich) |
|                                                | Maßstab: 1 : 500               |

BAB 19, Ersatzneubau der Brücke  
im Zuge der Kreisstraße DBR 19 bei Prisannewitz

Zur Ausführung freigegeben:

NUR FÜR DIE AUSSCHREIBUNG