


Übersichtslageplan

TIM-GeO Viewer

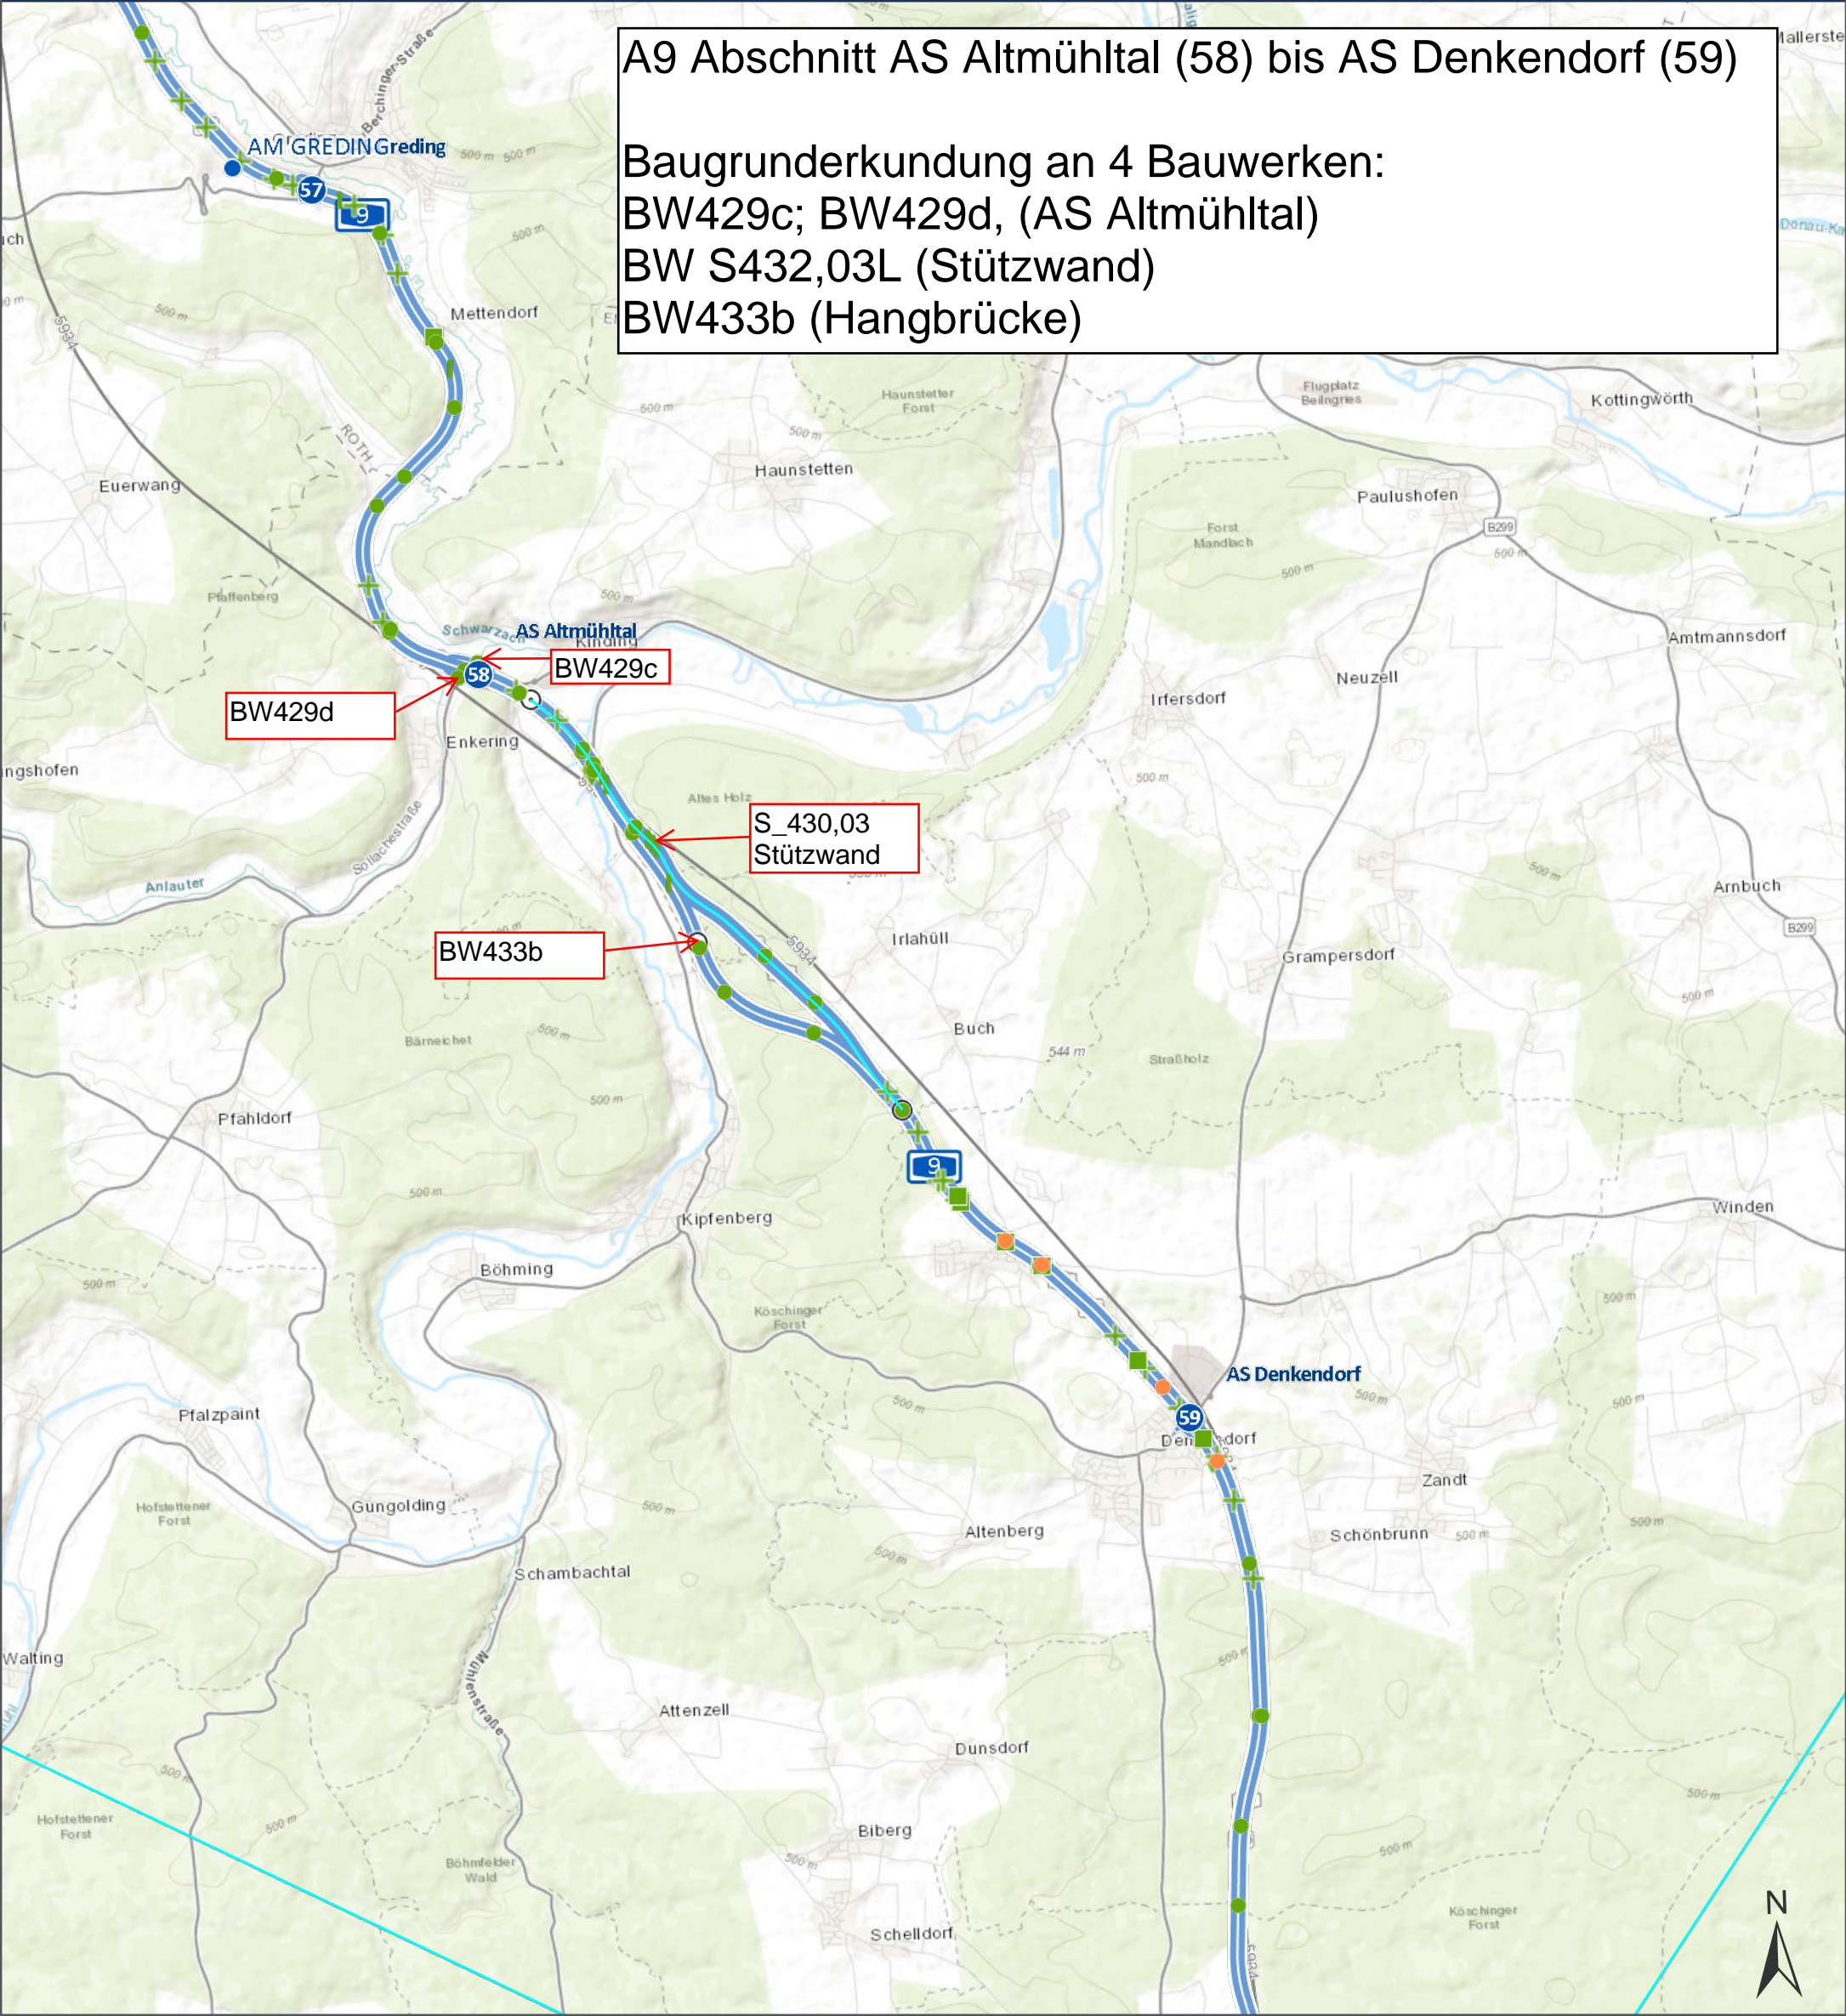

A9 Abschnitt AS Altmühltal (58) bis AS Denkendorf (59)


Baugrunderkundung an 4 Bauwerken:
BW429c; BW429d, (AS Altmühltal)
BW S432,03L (Stützwand)
BW433b (Hangbrücke)

Autobahn GmbH Standorte

Autobahn GmbH Standorte




-  Zentrale
-  Niederlassung
-  Außenstelle
-  Meisterei
-  Weitere Standorte

SIB Anschlussstellen




-  Anschlussstelle

SIBBW Bauwerke




Brücken

-  Bauwerk unter Verkehr
-  Bauwerk nicht unter Verkehr
-  Neubau




Lärmschutz- / Schutzbauwerk

-  Bauwerk unter Verkehr
-  Bauwerk nicht unter Verkehr
-  Neubau

Stützbauwerk

-  Bauwerk unter Verkehr
-  Bauwerk nicht unter Verkehr
-  Neubau


Tunnel/Trogbauwerke

-  Bauwerk unter Verkehr
-  Bauwerk nicht unter Verkehr
-  Neubau

Verkehrszeichenbrücke

-  Bauwerk unter Verkehr

Sons

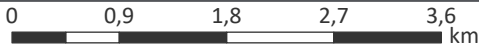

Maßstab: 1:63.428

Stand: 15.05.2026
ETRS 1989 UTM Zone 32N
Quellennachweis: Die Autobahn GmbH des Bundes;
Geobasisdaten: © GeoBasis-DE / BKG [2024];
Nutzungsbedingungen: http://sg.geodatenzentrum.de/web_public/nutzungsbedingungen.pdf ; Esri, HERE, Garmin,
INCREMENT P, USGS, METI/NASA, NGA