


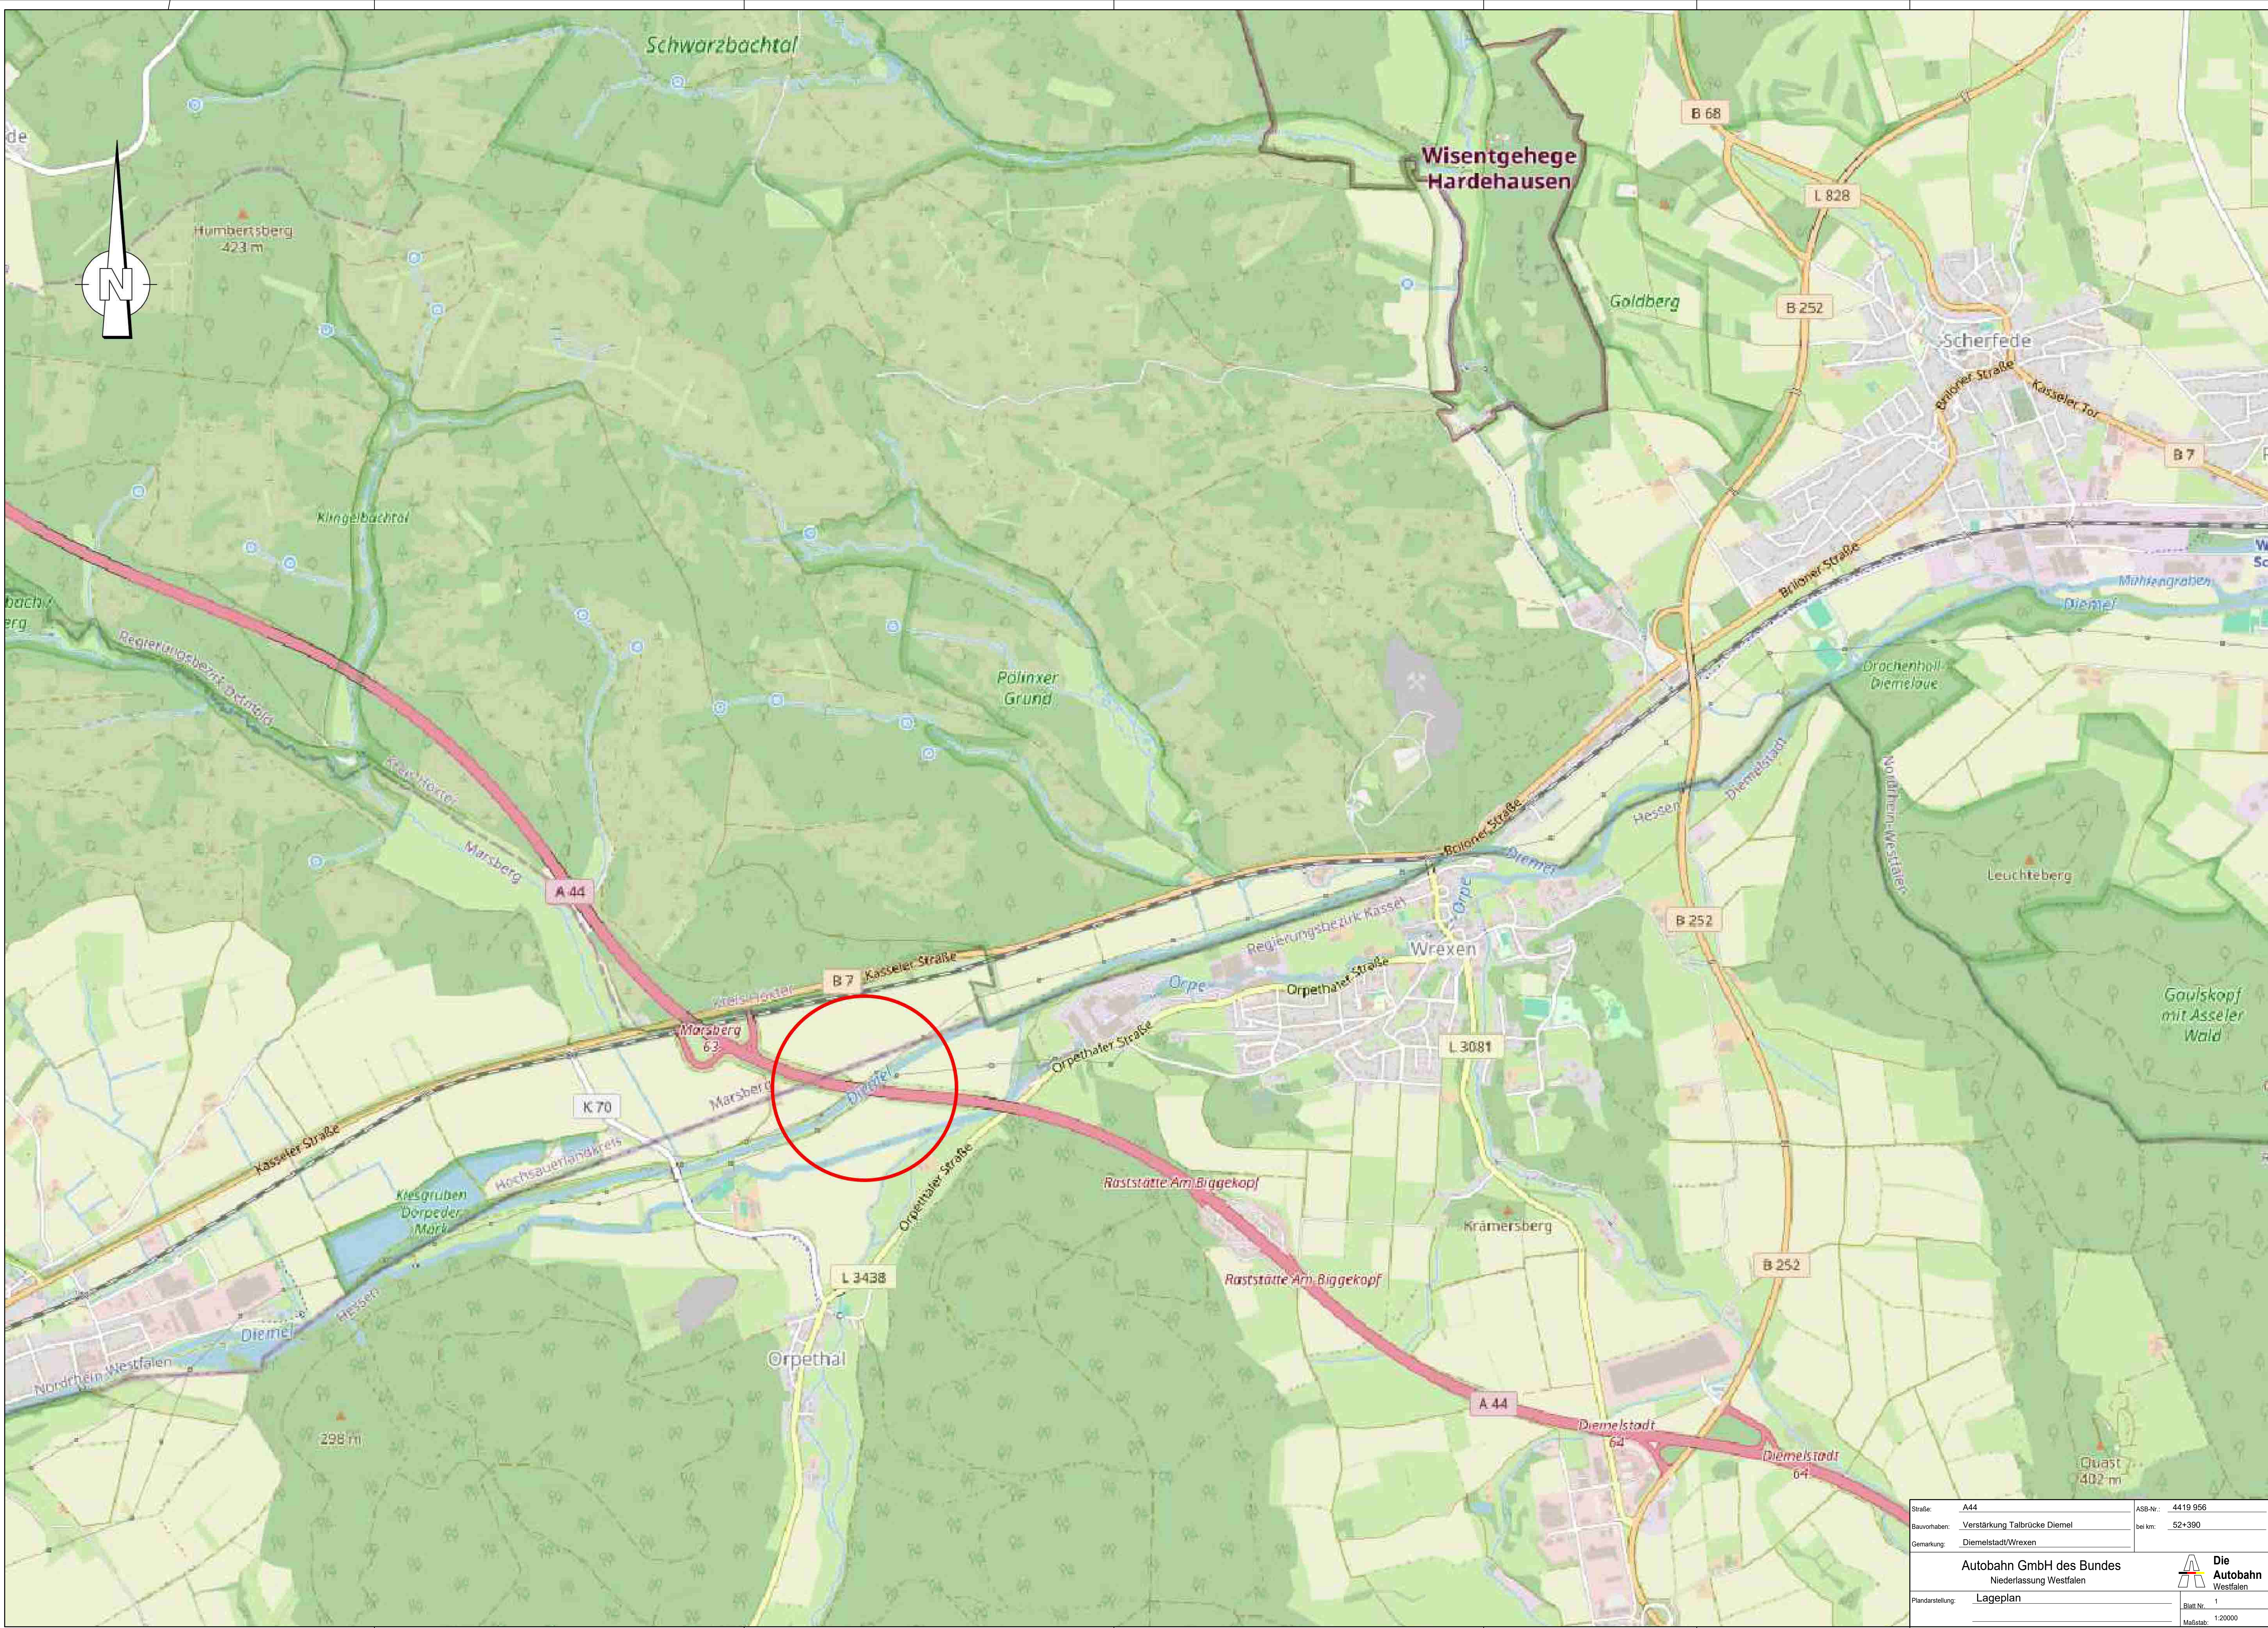

Straße: A44		ASB-Nr.: 4419 956
Bauvorhaben: Verstärkung Talbrücke Diemel		bei km: 52+390
Gemarkung: Diemeltal/Wrexen		
Autobahn GmbH des Bundes Niederlassung Westfalen		 Die Autobahn Westfalen
Plan darstellung: Lageplan		Blatt Nr. 1
		Maßstab: 1:20000