


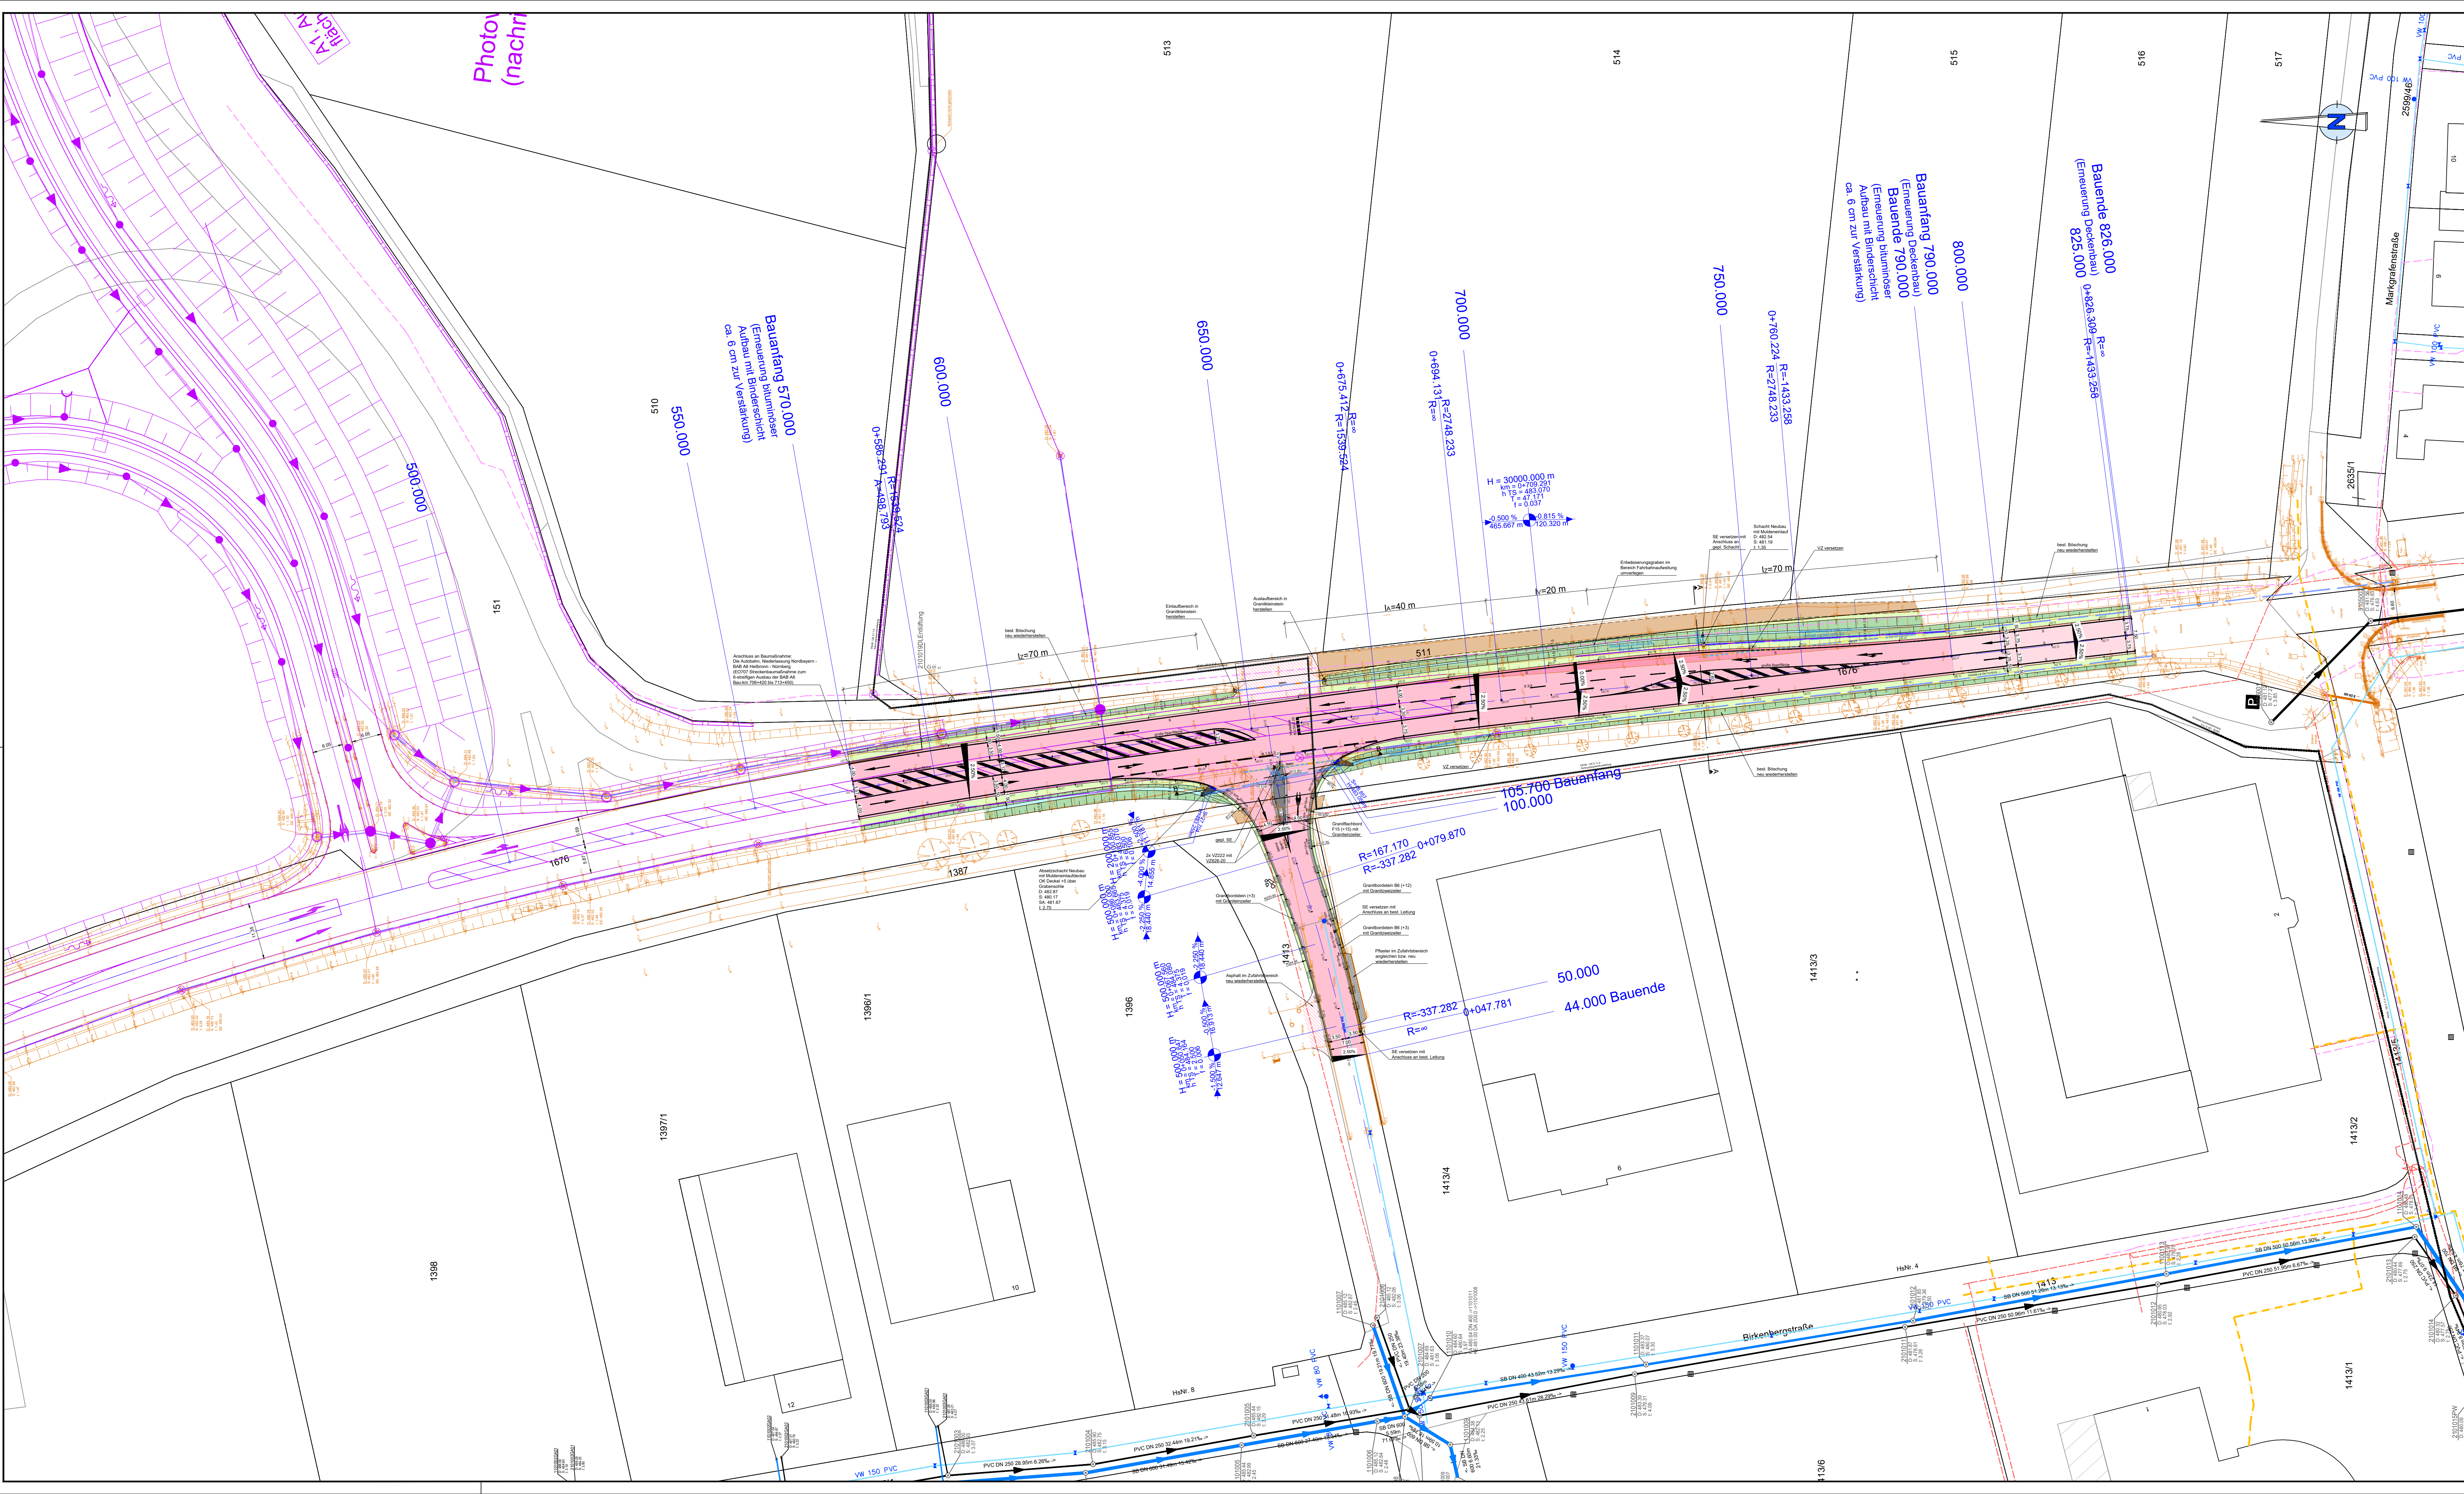

Zeichenerklärung:

Planung:

Straßenplanung:

Einschnitt Böschung 1:1,5

Bankett

Fahrtbahn Asphalt mit Achse und Fahrbahnteilung

Bankett

Damm Böschung 1:1,5

Fahrtbahn Asphalt bündiger Aufbau

Fahrtbahn Asphalt Deckenbau

Zufahrt Asphalt wiederherstellen

Zufahrt Pflasterfläche wiederherstellen

Kiesfläche wiederherstellen

Pflasterfläche aus Granitgrobstein 16/16/16 cm

Böschungs- und Sohlfestigung aus Granitkiesstein 8/8/8 cm

Abwasser/Kanal:

Müde

Haltung Regenwasserkanal mit Angabe Länge, Steigung in Promille und Material mit Durchmesser

Sickerleitungstrang PE-HD

km = 0+040.000

H = 500 m

+1.250 ‰

40.000 m

-2.500 ‰

20.000 m

Tiefpunkt

Hochpunkt

Straßenneigung in ‰

Abbruch

Neigungsbruchpunkt mit Angabe von Station, Ausrichtungshalbmesser, Längsneigung und Abstand zum nächsten Neigungsbruchpunkt

3.0%

Neigungsbruchpunkt

Planung

Die Autobahn, Niederlassung Nordbayern - BAB A6 Heilbronn - Nürnberg

ECOTYP Streckenbaumaßnahme zum 6-streifigen Ausbau der BAB A6

Bau-km 706+420 bis 713+450

Bestand:

Digitale Flurkarte (DFK):

2

Gebäude

Flurstück

Gelände / Topografie:

Baum

Hecke, Bewuchsgrenze

Böschung

Graben

Schild

Zaun

Tür

Mauer

Bordinnenstein

Bordstein

Pflasterzeile

Wasser

Hausanschluss-Absperrschieber mit Anbohrschelle

Unterflurhydrant

Strom / Telekommunikation

Leuchte

Strommast

Kabelverteilerschrank

Abwasser

Straßenablauf

Kanaldeckel

Durchlass, Grabeneinlauf / -auslauf

Sparten (nachrichtlich, keine Gewähr)

Strom/N-Erde

Gas/Biogas

Schmutzwasserdruckleitung

Kabel Deutschland

Telekom

Entwurfsverfasser:	bearbeitet	12.05.2026	
	gezeichnet	12.05.2026	
	geprüft	12.05.2026	
Projekt-Nr.: SNE-25-054			

Straßenbaubehörde:	
Staatliches Bauamt Ansbach Würzburger Landesstraße 22 - 91522 Ansbach	

Nr.	Art der Änderung	Datum	Zeichen

Lagesystem	DHDN90, GK4 (EPSG: 5678)	Stand Kataster	
Höhensystem	DHHN2016, NHN (EPSG: 7837)	Bestandsvermessung	

AUSFÜHRUNGSPLANUNG

Gemeinde Schnelldorf

Unterlage / Blatt-Nr.: 1
Lageplan Kombination aus Rechtsabbiegetyp RA2 / RA3
Maßstab: 1 : 500

Straße / Abschnitt-Nr. / Station: St2222 / 120 / 0,323

PROJIS-Nr.:

Zweite Erschließungsstraße Gewerbegebiet Birkenberg

Anschluss an die St2222, Abschnitt 120, Station 0,323

265006_Straßenplanung_Schnelldorf5_Planunterlagen8_Ausführung/20260129_Lageplan.dwg