


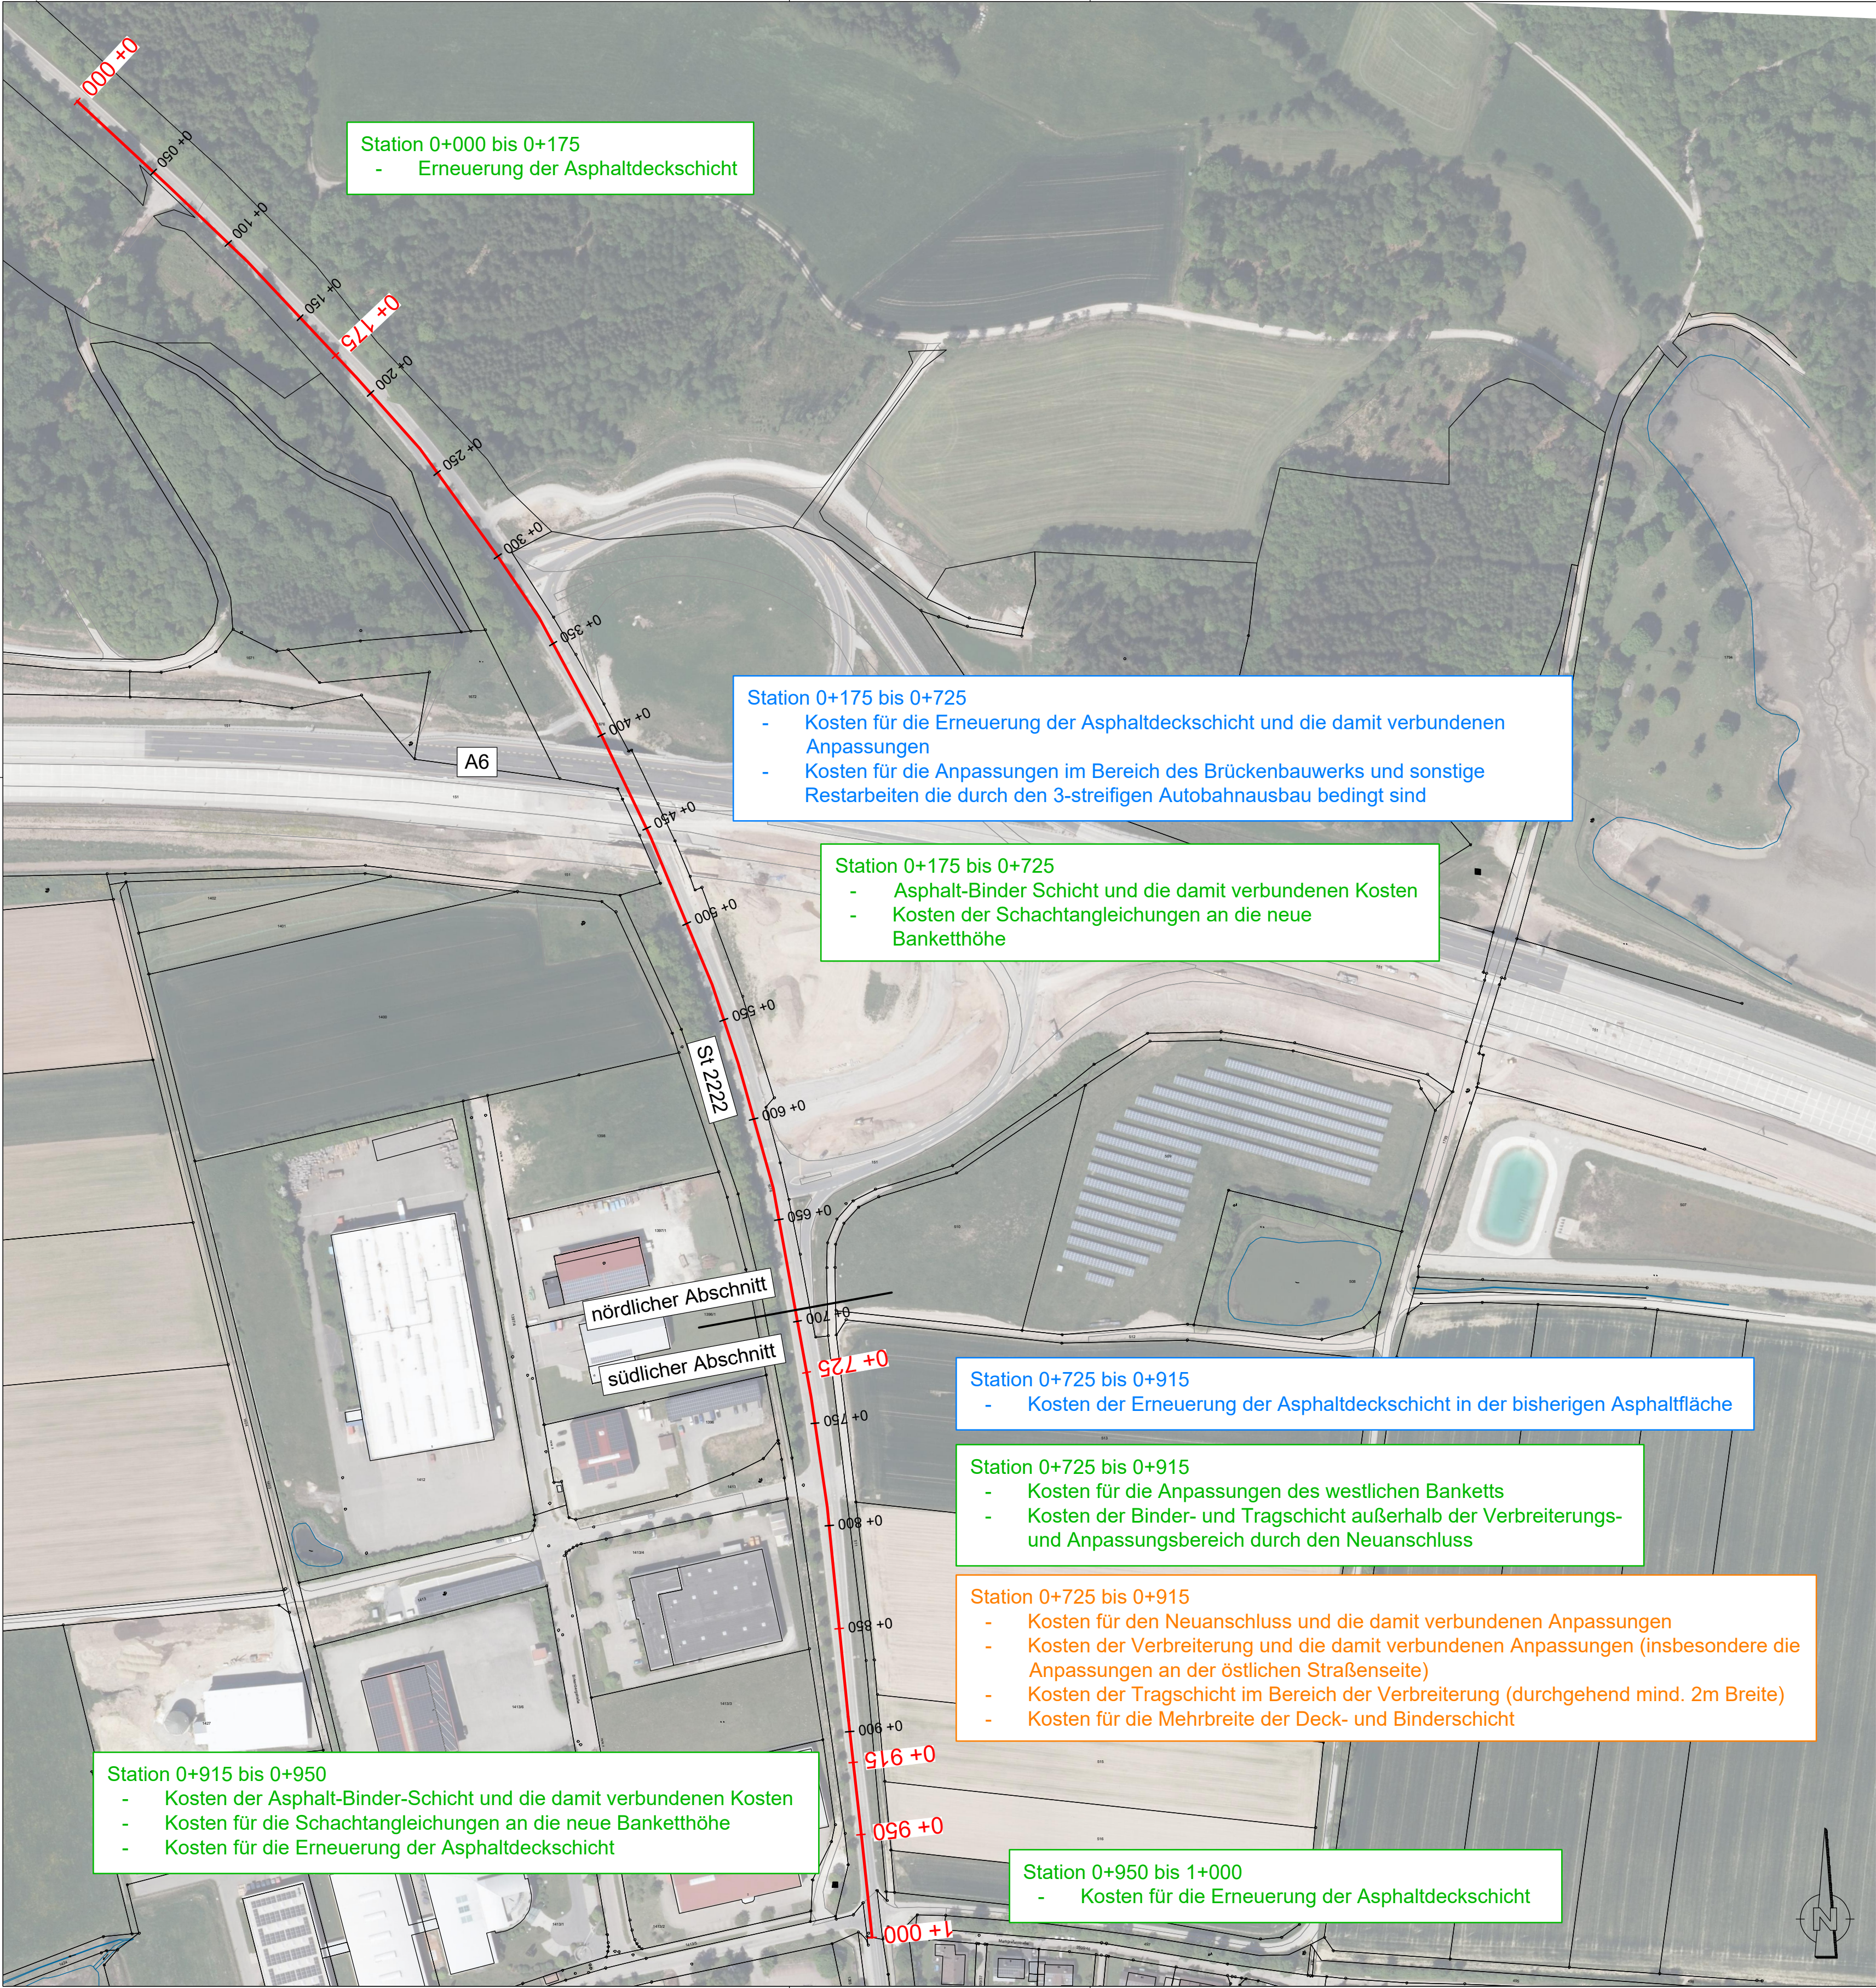

Übersicht der Kostenträger:

Kostenträger Gemeinde Schnelldorf

Kostenträger Staatliches Bauamt

Kostenträger Autobahn

Entwurfsverfasser:	bearbeitet		
	gezeichnet		
	geprüft		
Projekt-Nr.: SNE-25-054			

Straßenbaubehörde:			
Staatliches Bauamt Ansbach Würzburger Landesstraße 22 - 91522 Ansbach			

Nr.	Art der Änderung	Datum	Zeichen

Lagesystem	DHDN90, GK4 (EPSG: 5678)	Stand Kataster	
Höhensystem	DHHN2016, NHN (EPSG: 7837)	Bestandsvermessung	

AUSFÜHRUNGSPLANUNG

Gemeinde Schnelldorf	Unterlage / Blatt-Nr.: Lageplan Übersicht Kostenträger
Straße / Abschnitt-Nr. / Station: St2222 / 120 / 0,323	Maßstab: 1 : 2000

Zweite Erschließungsstraße Gewerbegebiet Birkenberg

Anschluss an die St2222, Abschnitt 120, Station 0,323