



Schnitt C-C M. 1:10

Anschluss Riegel-Stiel gemäß **VZB 13**, Blatt 2

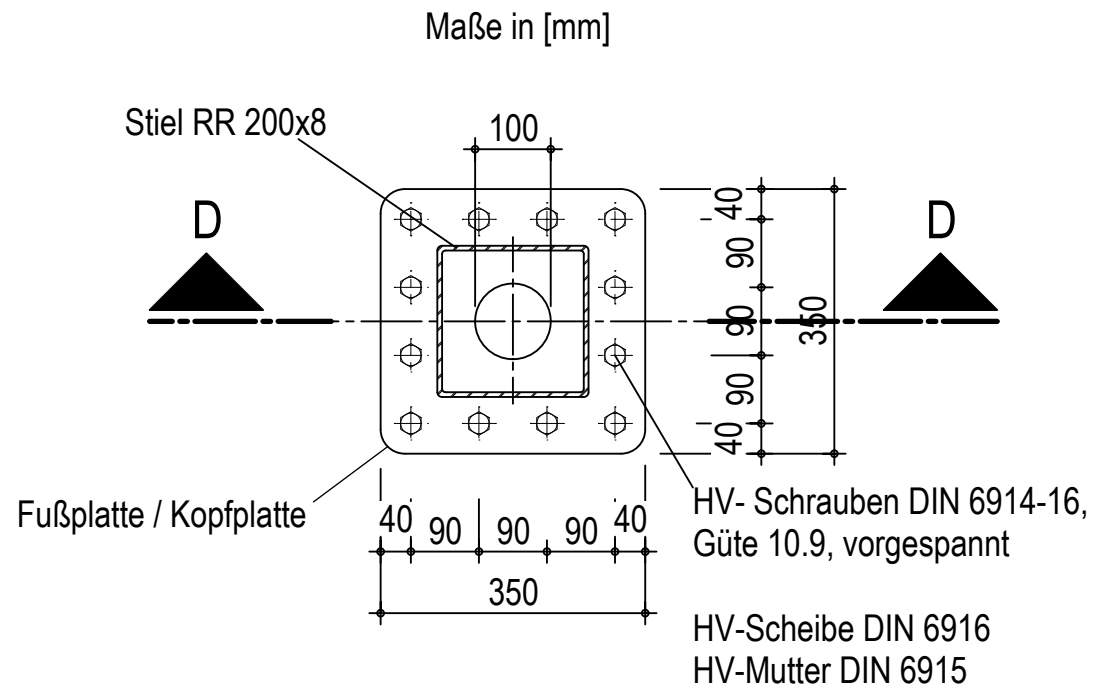


Schnitt E-E M. 1:10

Anschluss Stiel-Sockel gemäß **VZB 13**, Blatt 2

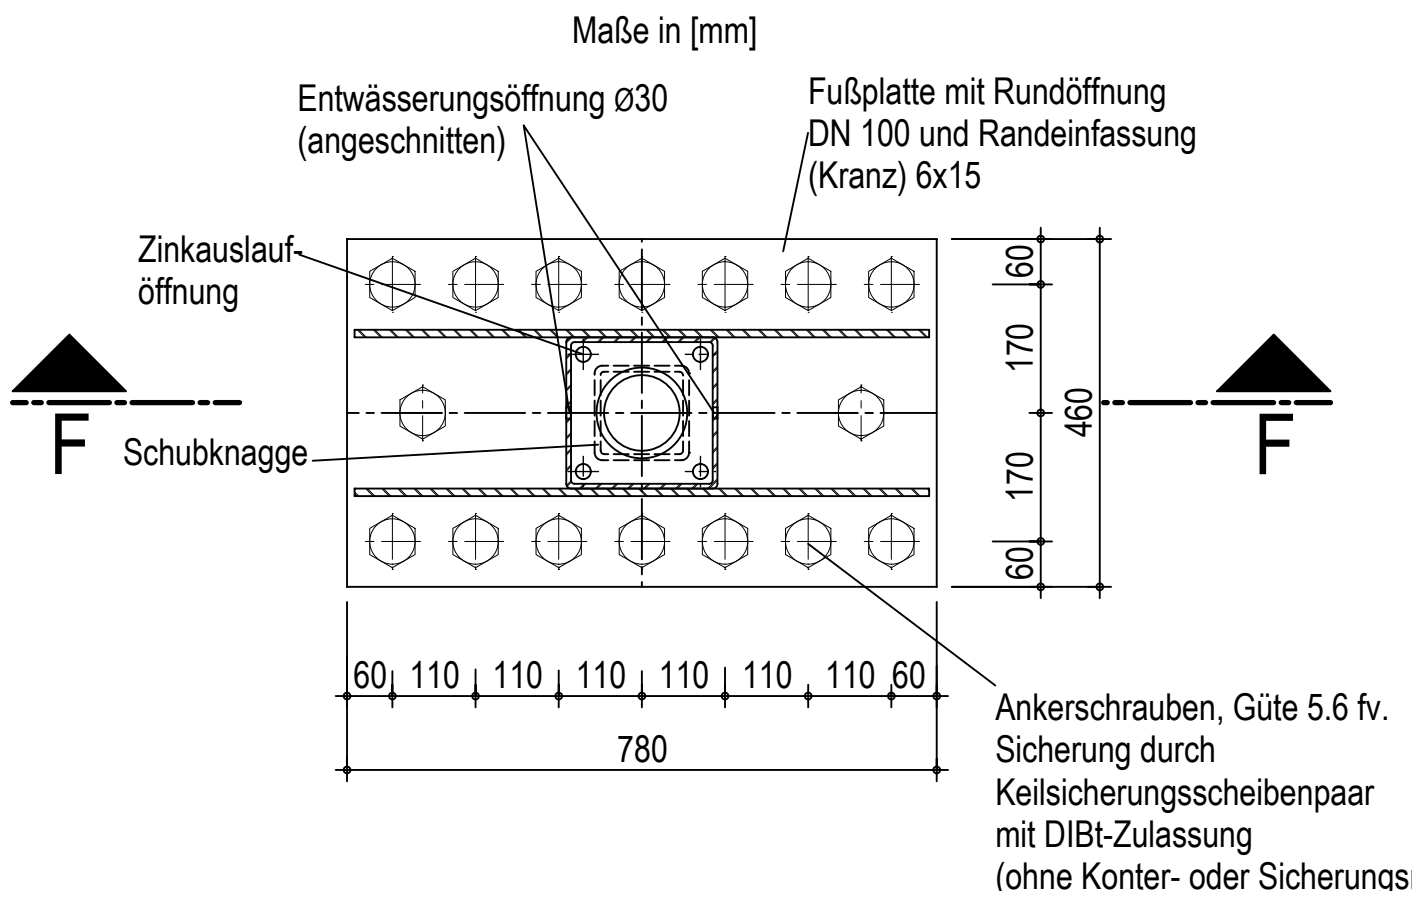


Detail I M. 1:10

Aufstiegleiter und Rückenschutz in Anlehnung an **VZB 11**, Blatt 2

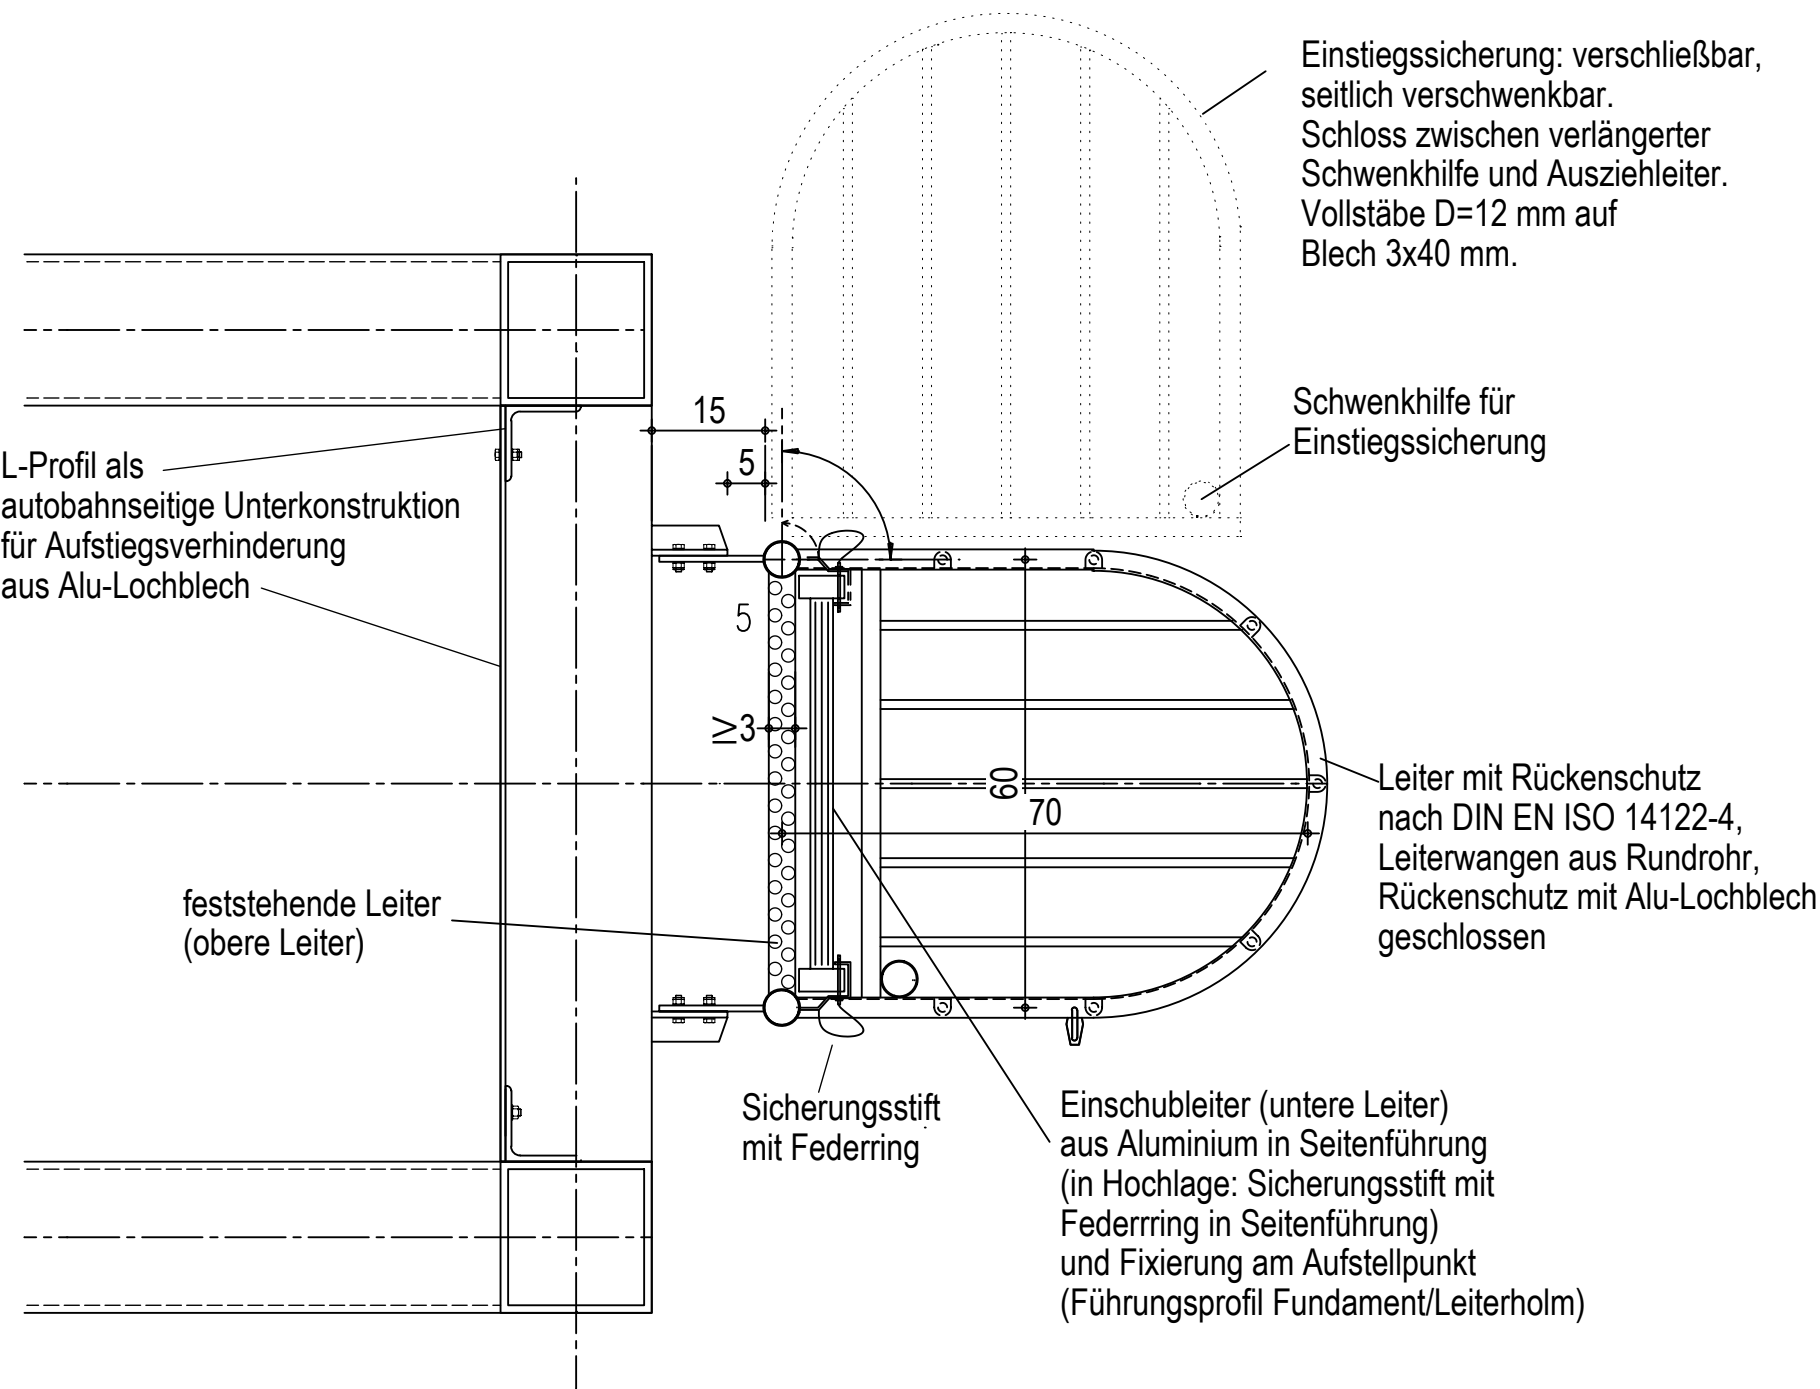


Schnitt D-D M. 1:10

Anschluss Riegel-Stiel gemäß **VZB 13**, Blatt 2

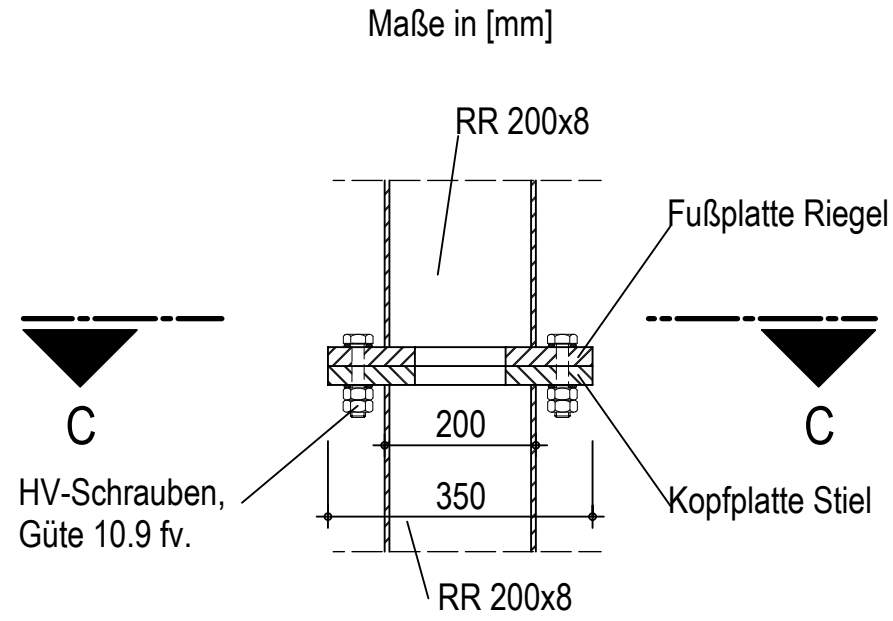


Schnitt F-F M. 1:10

Stielfuß mit Erdung gemäß **VZB 10**, Blatt 4

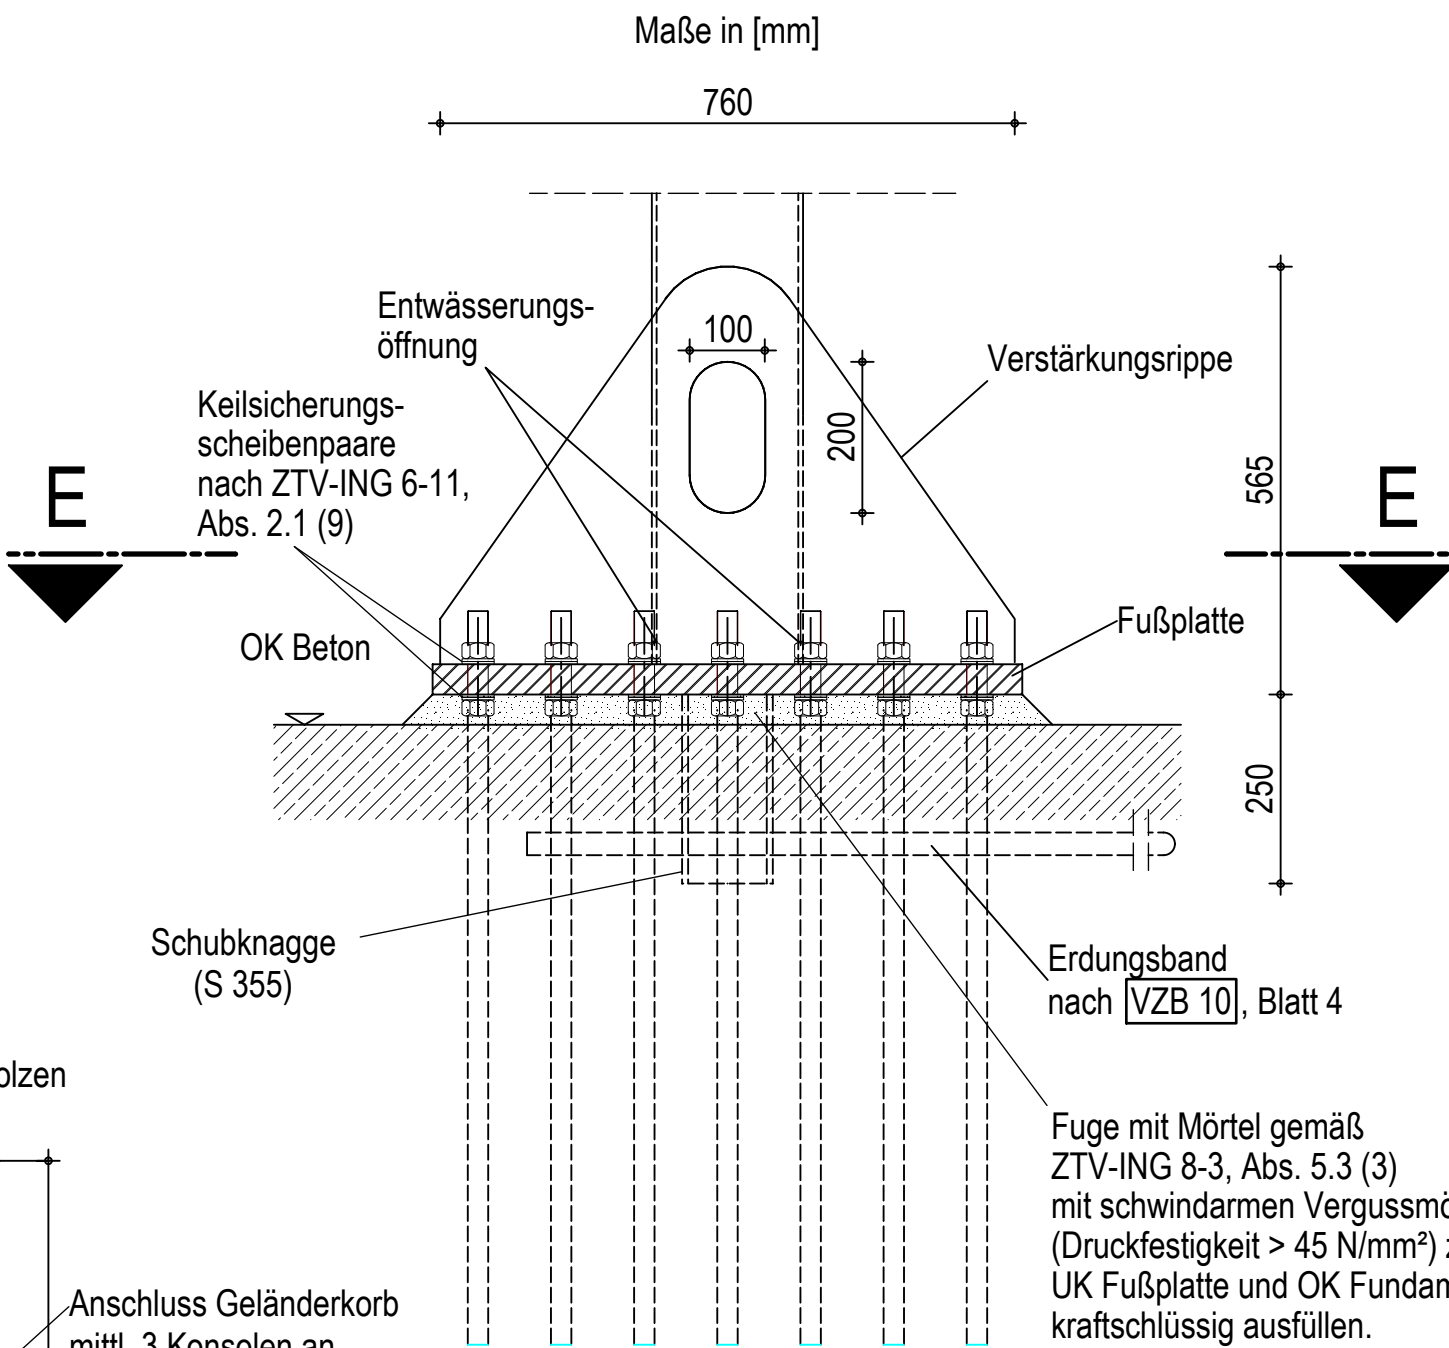


Schnitt G-G M. 1:50

Grundriss Fundament im Randbereich

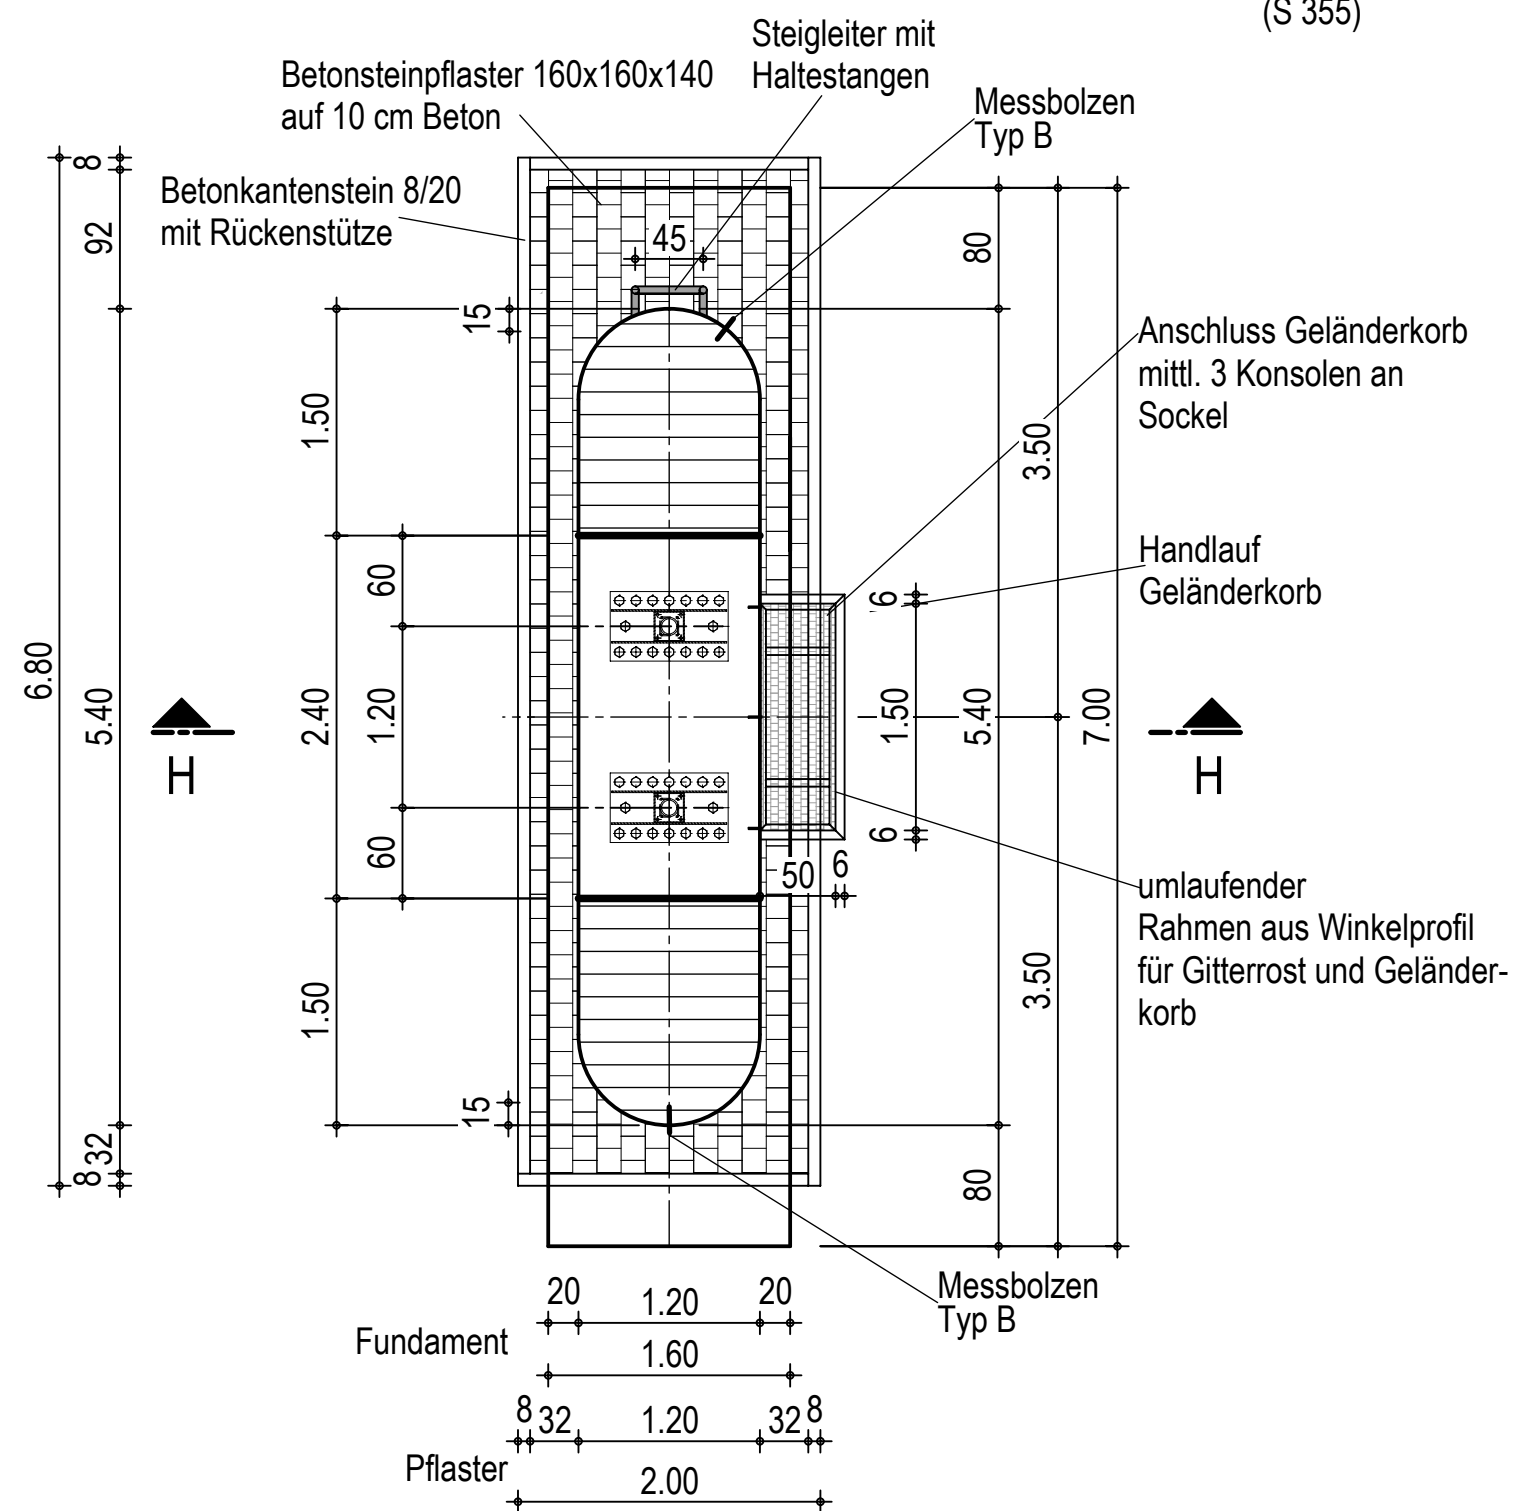

Schnitt H-H M. 1:50

Ansicht Aufstiegleiter und Aufstiegshilfen

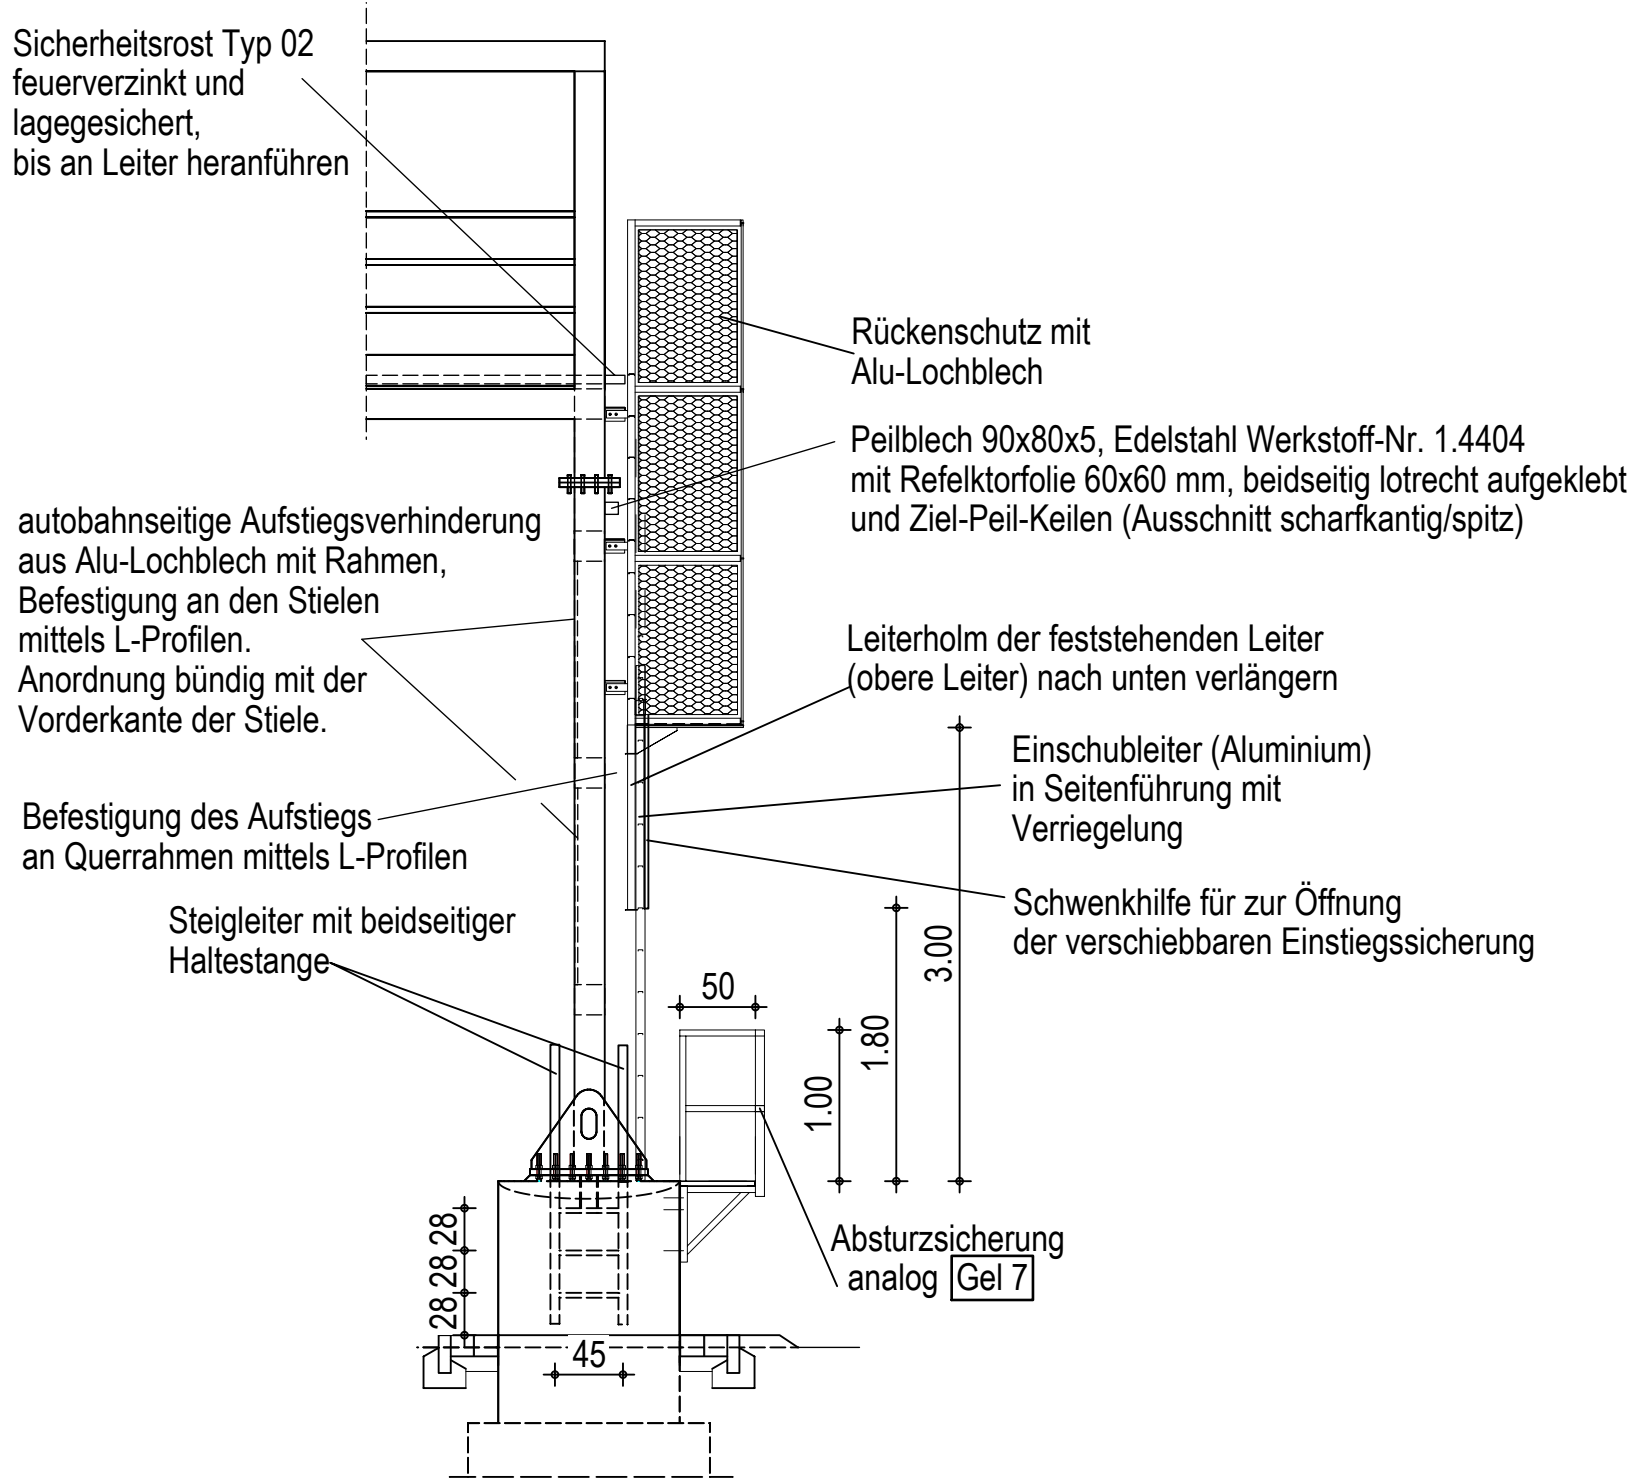

Zugehörige Pläne	
Anlage 3, Blatt 1 - Grundriss, Ansicht, Schnitte	
Anlage 3, Blatt 2 - Schnitte, Details	
Anlage 6, Blatt 1 - Bauablauf, Verkehrsführung	
Anlage 6, Blatt 2 - Lageplan Fahrzeugrückhaltesysteme	
Anlage 6, Blatt 3 - Schildplan	

Endgültige Abmessungen nach statischen, konstruktiven und wirtschaftlichen Erfordernissen.

Höhensystem: DHHN 2016 Lagesystem: ETRS 89

 Die Autobahn Nordost		Anlage: 3		
Straßenklasse und Nr.: Autobahn 10		Blatt-Nr.: 2		
Streckenbezeichnung: km 41,803 bis km 48,00 rechte RiFa		Projekt-Nr.:		
Gemarkung: Landkreis Dahme-Spreewald				
Bauwerk/Baumaßnahme: Ersatzneubau Vorwegweiser bei Betr.-km 45+673R			Datum	Zeichen
		Bearb.:		
		Gez.:		
		Gepr.:		
		Bw.-Nr. (ASB):	3648704	
Plandarstellung: Schnitte, Details		Bauwerksplan		
		Anlage zur LB		
		Maßstab: 1:10, 1:50		