




Baublauf und Verkehrsführung M. 1:100

IST-Zustand

Leistungen:


- keine (VZB wegen Anfahrtschaden bereits demontiert)

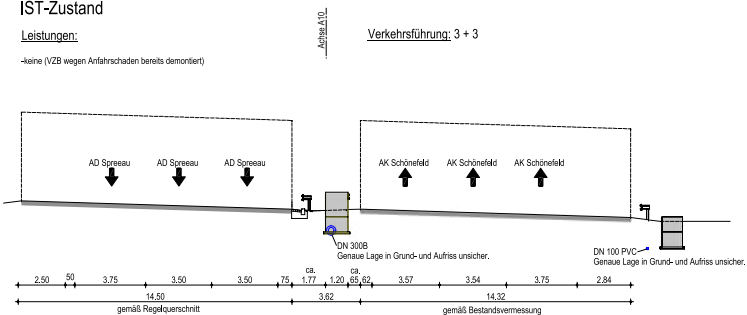

Bauphase 3:

Leistungen:

- keine Bauleistungen - Erklärungsfrist

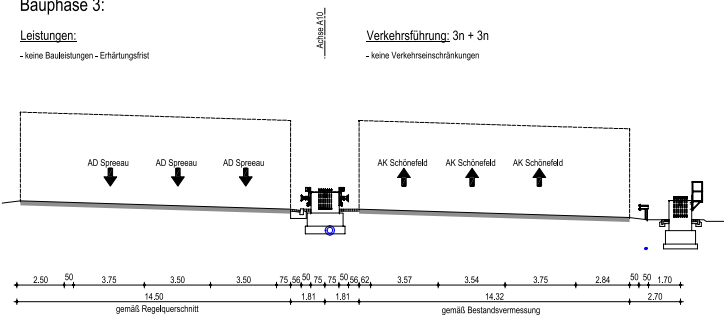


Bauphase 1:

Leistungen:

- Rückbau FRS
- Suchschachtungen
- Einbringen Längsverbau
- Aushub Baugrube und Rückbau Fundament, ggf. Bodenaustausch
- Herstellung Fundament und Anprallbockel einschl. Ankerkonstruktion
- Verfüllung Baugrube und Rückbau/Ziehen Längsverbau
- Wiederherstellung Strackammulde im Bereich des Anprallbockels
- Komplettierung (Umpflasterung, Steigleiten, Messboizen)
- Herstellung FRS

Verkehrsführung: 3n + 2

- RF AK Schönefeld: DM6r

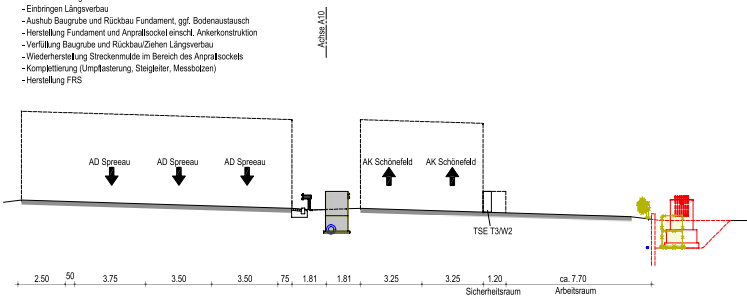

Bauphase 4:


Leistungen:

- Montage Stiel Randstreifen
- Vormontage Regal
- Montage Stiel Mittelstreifen während einer verkehrsrühigen Zeit und eines kurzen Verkehrshalts
- Erheben und Montage des Regals während einer verkehrsrühigen Zeit und eines kurzen Verkehrshalts
- Herstellung Fundament und Anprallbockel einschl. Ankerkonstruktion
- Montage Aufstiegs- und Abstiegseinrichtung Randstreifen und Komplettierung
- Montage Wegweisende Beschilderung während einer verkehrsrühigen Zeit und eines kurzen Verkehrshalts

Verkehrsführung: 2 + 2

- RF AK Schönefeld: DIV/1r (Nachbaustelle) + Halt dyn 2 FS DIV/1r -> 2+0 (dyn, max 15 min)

- RF AD Bamm: DIV/1 (Nachbaustelle)

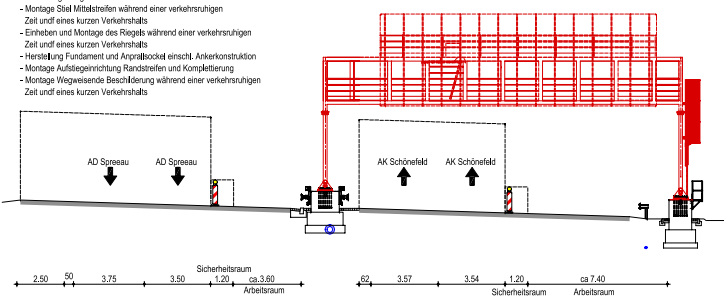

Legende

- Abbruch
- Neubau

Zugehörige Pläne

Anlage 3, Blatt 1 - Grundriss, Ansicht, Schritte
Anlage 3, Blatt 2 - Schritte, Details
Anlage 6, Blatt 1 - Baubetrieb, Verkehrsführung
Anlage 6, Blatt 2 - Lagerplan, Fahrschichtsysteme
Anlage 6, Blatt 3 - Schichten

Bauphase 2:


Leistungen:

- Rückbau FRS
- Suchschachtungen
- Rückbau Entwässerungsrinne RF AD Spreau
- Einbringen Längsverbauten
- Aushub Baugrube und Rückbau Fundament, ggf. Bodenaustausch
- Herstellung Fundament und Anprallbockel einschl. Ankerkonstruktion
- Verfüllung Baugrube und Rückbau/Ziehen Längsverbauten
- Wiederherstellung Entwässerungsrinne RF AD Spreau
- Komplettierung (Umpflasterung, Messboizen)
- Herstellung FRS

Verkehrsführung: 2 + 2


- RF AK Schönefeld: DM7

- RF AD Spreau: DM8

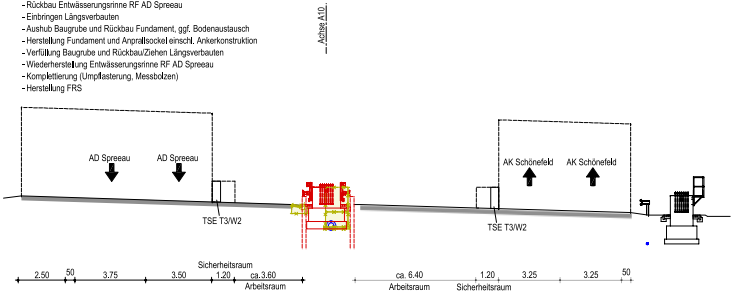

END-Zustand

Verkehrsführung: 3 + 3

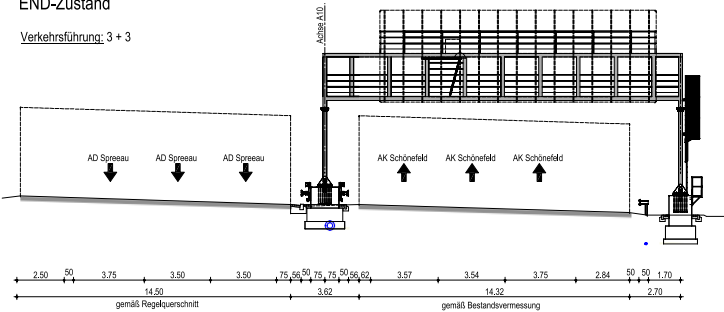

Legende

- Abbruch
- Neubau

Endgültige Abmessungen nach statischen, konstruktiven und wirtschaftlichen Erfordernissen.

Höhenystem: DHHN 2016 Lagesystem: ETRS 89

 Straßenklasse und Nr.: Autobahn 10 Streckenbezeichnung: km 41.803 bis km 48.00 rechte RfA Gemarkung: Landkreis Dahme-Spreewald	Anlage: 6
	Blatt-Nr.: 1
	Projekt-Nr.:
	Bauwerk/Baumaßnahme: Ersatzneubau Vorwegweiser bei Betr.-km 45+673R
Plandarstellung: Baubetrieb, Verkehrsführung	Bauwerksplan Anlage zur LB Maßstab: 1:100