



Schacht 109

Grundriss

Einleitstelle

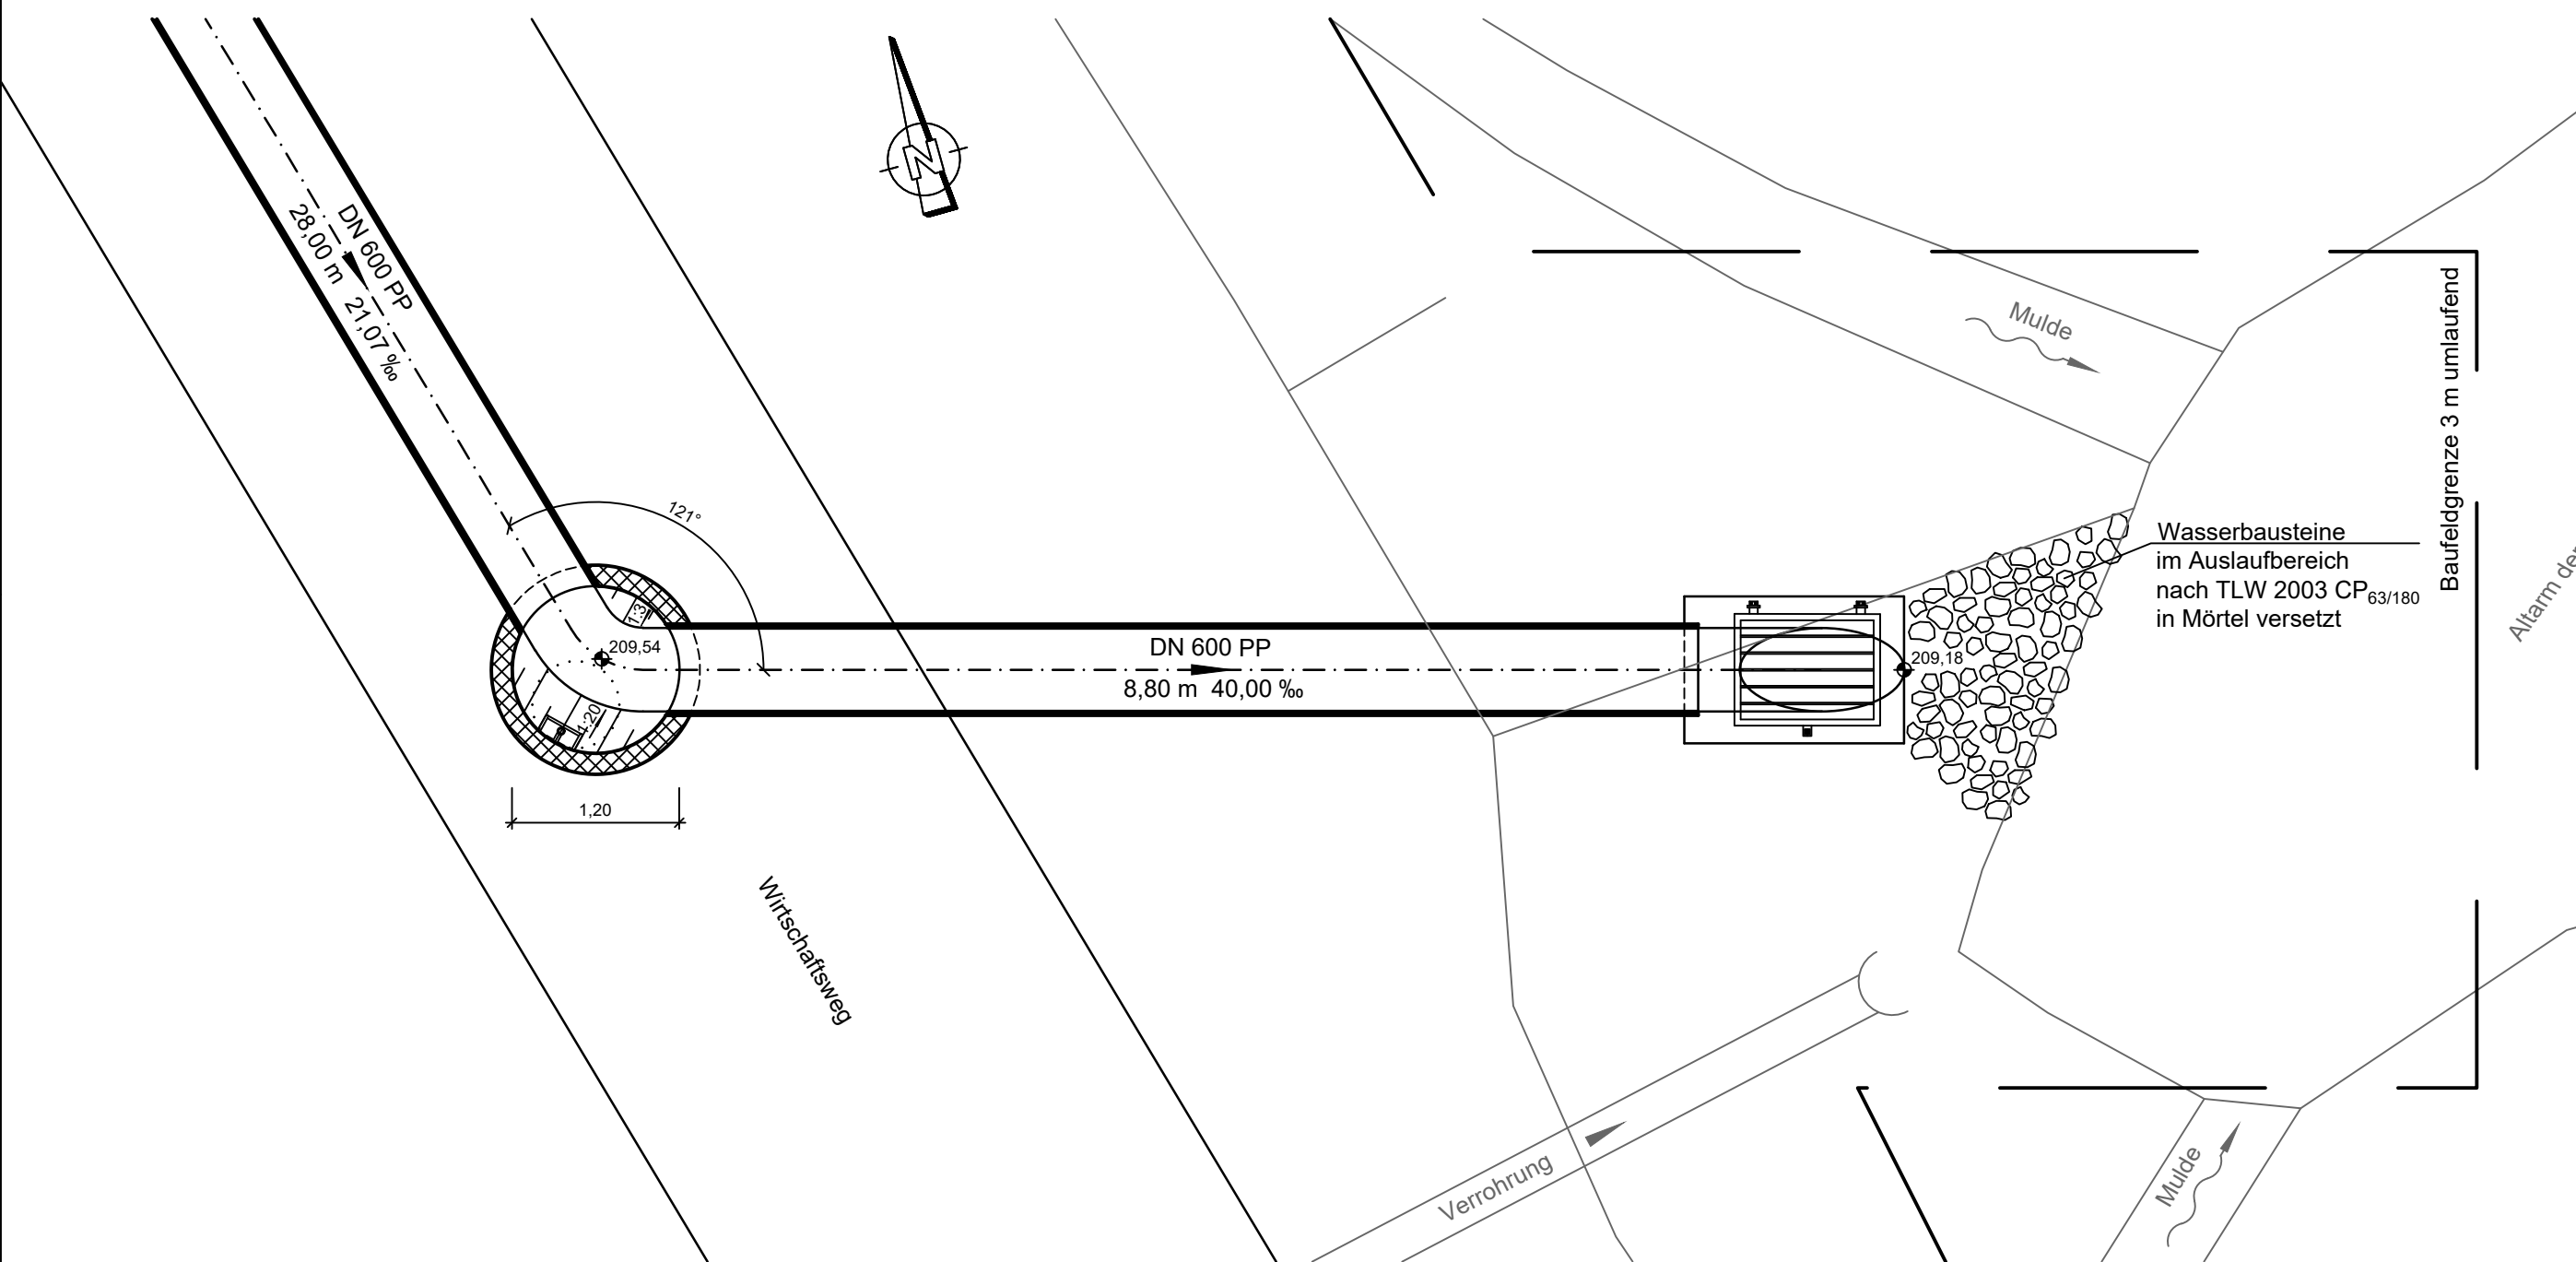

Schnitt

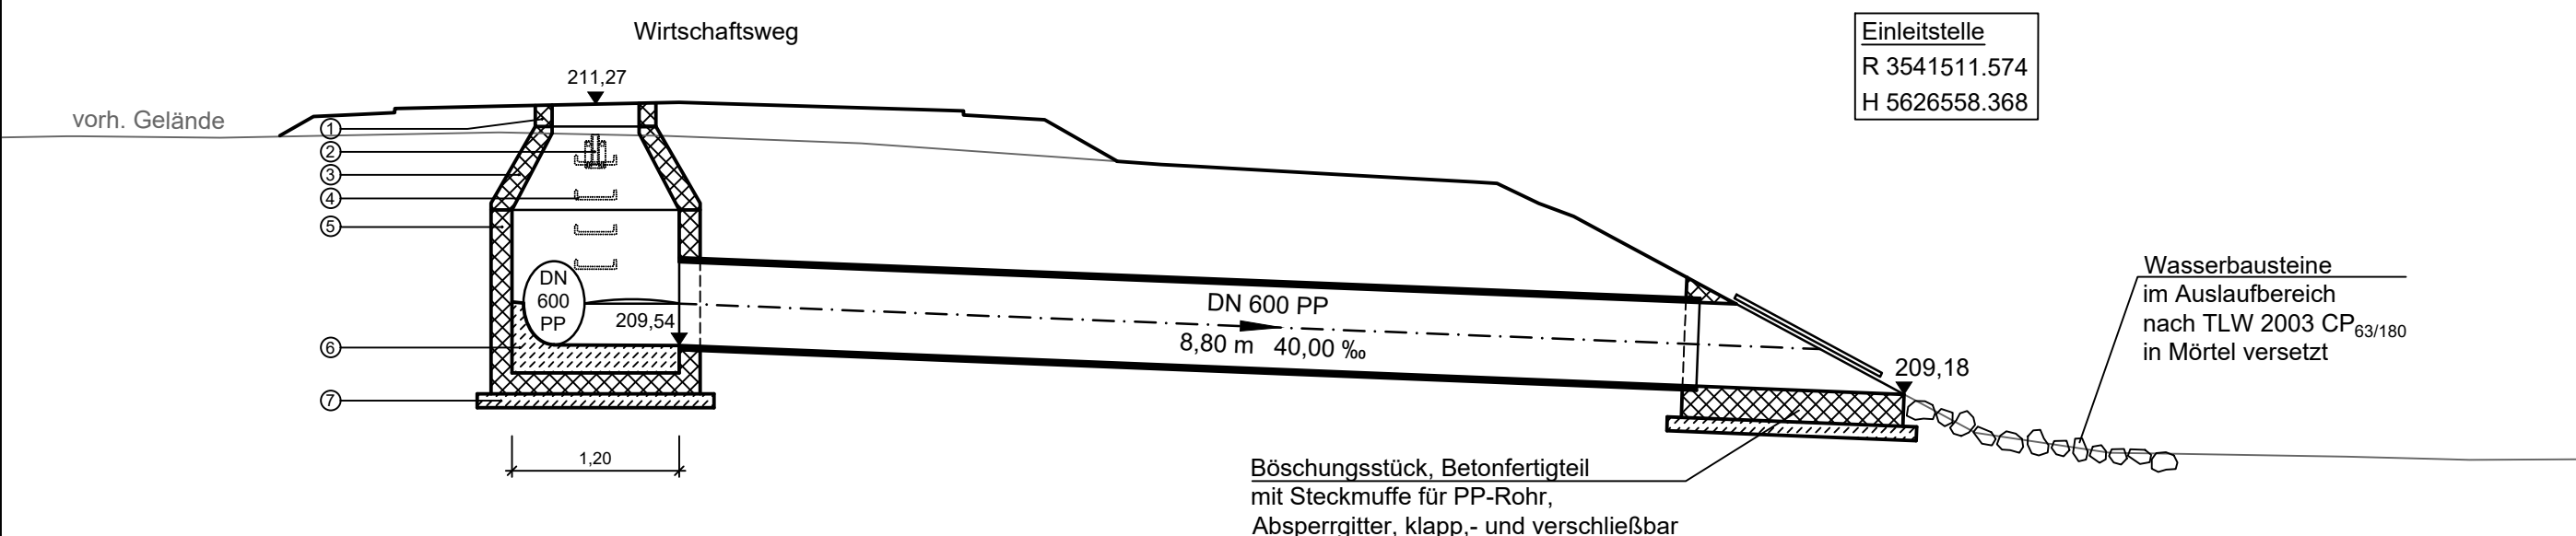

ZEICHENERKLÄRUNG und HINWEISE

	Unbewehrter Beton		Wassergebundene Decke
	Bewehrter Beton		Frostschuttschicht
	Betonfertigteile		Erdreich

- Alle Maße und Höhenangaben sind an Ort und Stelle verantwortlich zu überprüfen. Änderungen nach Örtlichkeit vorbehalten.
- Ausführung der Betonteile und Bewehrung entsprechend Statik
- Alle Rohranschlüsse müssen gelenkig und wasserdicht hergestellt werden.

1	Schachtabdeckung und Schmutzfänger (F)	DIN 19584 und DIN 1221
2	Einstiegshilfe	DIN 19572
3	Schachthals SH-M 1000/625x600	Typ 1 DIN 4034-1/DIN EN 1917
4	Steigbügel, Form A, Steigmaß 250 mm, kunststoffbeschichtet	DIN 19555
5	Schachtunterteil SU-M 1000	Typ 1 DIN 4034-1/DIN EN 1917
6	Profilbeton Beton C25/30 XC4	DIN 1045
7	Sauberkeitsschicht Beton C12/15 X0	DIN 1045

Leonhardt, Andrä und Partner Beratende Ingenieure VBI AG Kocks Consult GmbH	bearbeitet	Huhn / 04.10.2023
	gezeichnet	Geub / 04.10.2023
	freigegeben	Huhn / 04.10.2023
5_BW_05_86262_a		

 Die Autobahn Nordwest Gradestraße 18 · 30163 Hannover	bearbeitet	
	freigegeben	
	Projekt-Nr.	A.12131.00

3.			
2.			
1.			
Nr.	Art der Änderung	Datum	Zeichen

Lagesystem	GK LST 100	Stand Kataster	Jan. 2023
Höhensystem	NHN 160	Bestandsvermessung	Dez. 2016/2021

BAUENTWURF

Die Autobahn GmbH des Bundes		Unterlage / Blatt-Nr.: 18 / 3.7
AS Niederaula - AS Hünfeld Schlitz von Betr.-km 533+396,947 bis Betr.-km 535+044,374		Bauwerksplan Einleitstelle
PROJIS-Nr.:		Maßstab : 1 : 50
A 7 - Ersatzneubau von 3 Bauwerken bei Niederaula		
Beginn: Betr.-km 533+396,947 zwischen NK 5123-028 und NK 5223-020 Ende: Betr.-km 535+044,374 zwischen NK 5223-020 und NK 5223-022		
aufgestellt: Niederlassung Nordwest Außenstelle Kassel 	zur Bauausführung freigegeben: Niederlassung Nordwest Außenstelle Kassel 	