


L005.1_KVIL_A_R_00_001_101

L005.1_KVIL_A_R_00_001_102

L005.1_KVIL_A_R_00_001_103

L005.1_KVIL_A_R_00_001_104

L005.1_KVIL_A_R_00_001_105

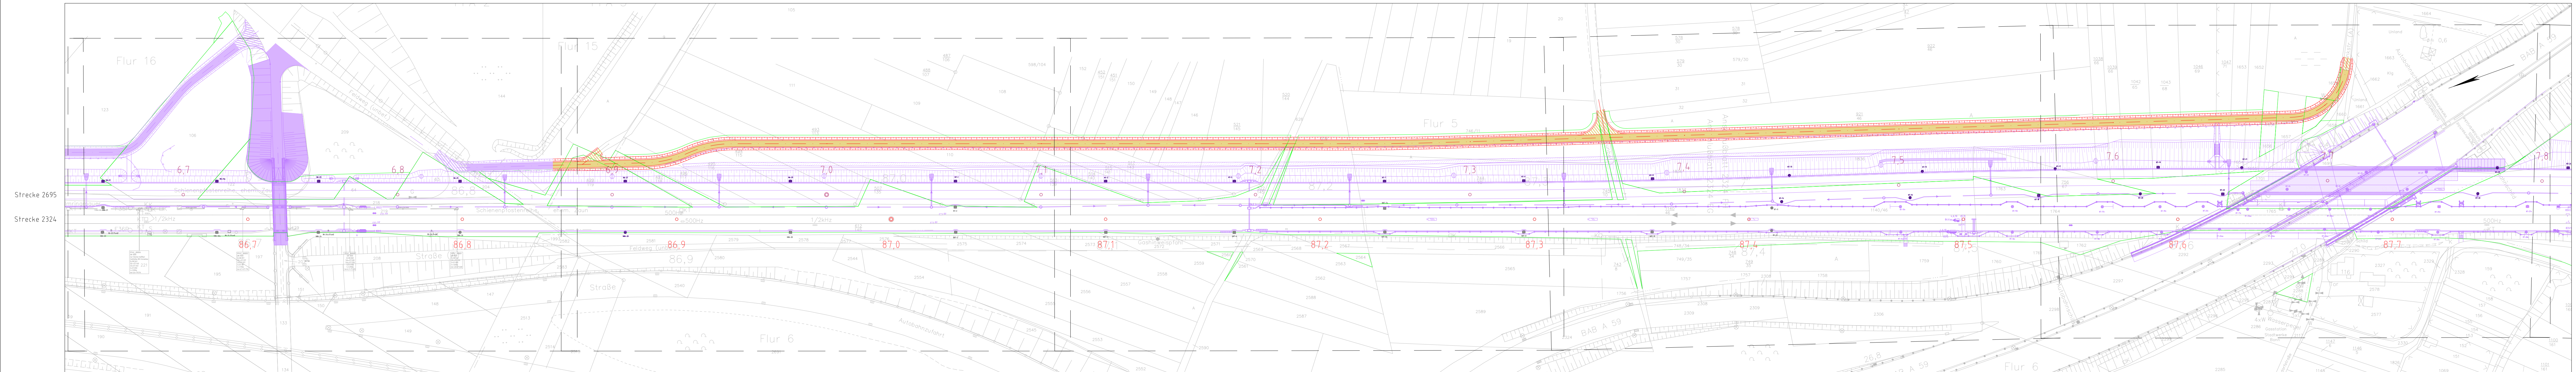

Strecke 2695

Strecke 2324

Strecke 2695

Strecke 2324

LEGENDE:

Allgemein:

- Bestand
- Neubau
- Neubau Entwässerung
- Neubau fertiggestellt
- Rückbau
- Fremdplanung/ gesondertes Planpaket zukünftiger Bauphasen
- Baubehelf/ Bauzustand
- Bahngrenze

01	Gleichstellung gem. BVB-Freigabe L005.1_03_KVIL_Strab_01_220411	Müller	04.04.2023
Index	Änderungen bzw. Ergänzungen	Name	Datum
die Übereinstimmung der Zeichnung mit der Ausführung bestätigt: für den Auftragnehmer: Ort, Datum, Unterschrift		Freigabe zur bautechnischen Prüfung Ort, Datum, Unterschrift Prüfingenieur	
für die Baubehörde: Ort, Datum, Unterschrift		interoperabilität geprüft (benannte Stelle), Name geprüft / genehmigt	
Datum		geprüft / genehmigt	
Datum		geprüft / genehmigt	
Eisenbahn-Bundesamt		gleichgestellt mit Prüfexemplaren Datum 06.07.2023, Jürgen Rost Freigabe der Ausführungsunterlagen mit Regelungen durch den BVB Freigabe-Nr. L005.1_03_KVIL_Strab_01_220411	
Genehmigung Baulasträger: Signum BH Anlagen Dritter s. h. Zusatzdokument: 07.03.2023, Thomas Fries [00]		Köln, 12.04.2022, Thomas Bey [00] Ort, Datum, Unterschrift (BVB) Genehmigung zur Bauausführung Köln, 08.03.2023, Bianca Kruse [00] Ort, Datum, Unterschrift	
Lageskizze			
Auftragnehmer: ARGE S13 Troisdorf-Los 5.001 STRABAG ZUBIL STRABAG Bereich: Entwurf und Bau von Hoch- und Brückenbauwerken An: Weinberg 41, Tel.: 06621/ 162-400 36251 Bad Hersfeld, Fax: 06621/ 162-452 10.02.2022, Jürgen Rost [00] Bad Hersfeld		Planverfasser: BHI Ingenieure Robert & Henrich Ingenieurgesellschaft und Partner Jacobsstraße 7 • 04109 Leipzig Tel.: 0341 31 01 10 11 • Fax: 0341 31 01 10 12	
Bauherr: DB Netz AG Produktionsdurchführung Köln INP-W-D-KÖL Brüggemannstr. 16-18 50679 Köln		05.07.2023, Maik Bollert Leipzig Planung: DB NETZ	
Maßstab: 1:1000		Übersichtslageplan Neubau Wirtschaftsweg "Feldwegbrücke - A59" km 6,6+50 - km 7,8+00 (Str 2695) / km 86,6+20 - km 87,7+70 (Str 2324) Strecke 2695 km 6,8+72 - km 9,6+02	
Projekt: S13 3-/4-gleisiger Ausbau Troisdorf - Bonn-Oberkassel			
Strecke: 2324 Mülheim(R)-Speldorf-Niederlahnstein		Brückennr.:	
Bauwerksnummer		Brückennr.	
Strecke	Kilometer	Kennzahl	
2324	x km 86,6+37 - 89,5+71	x	