


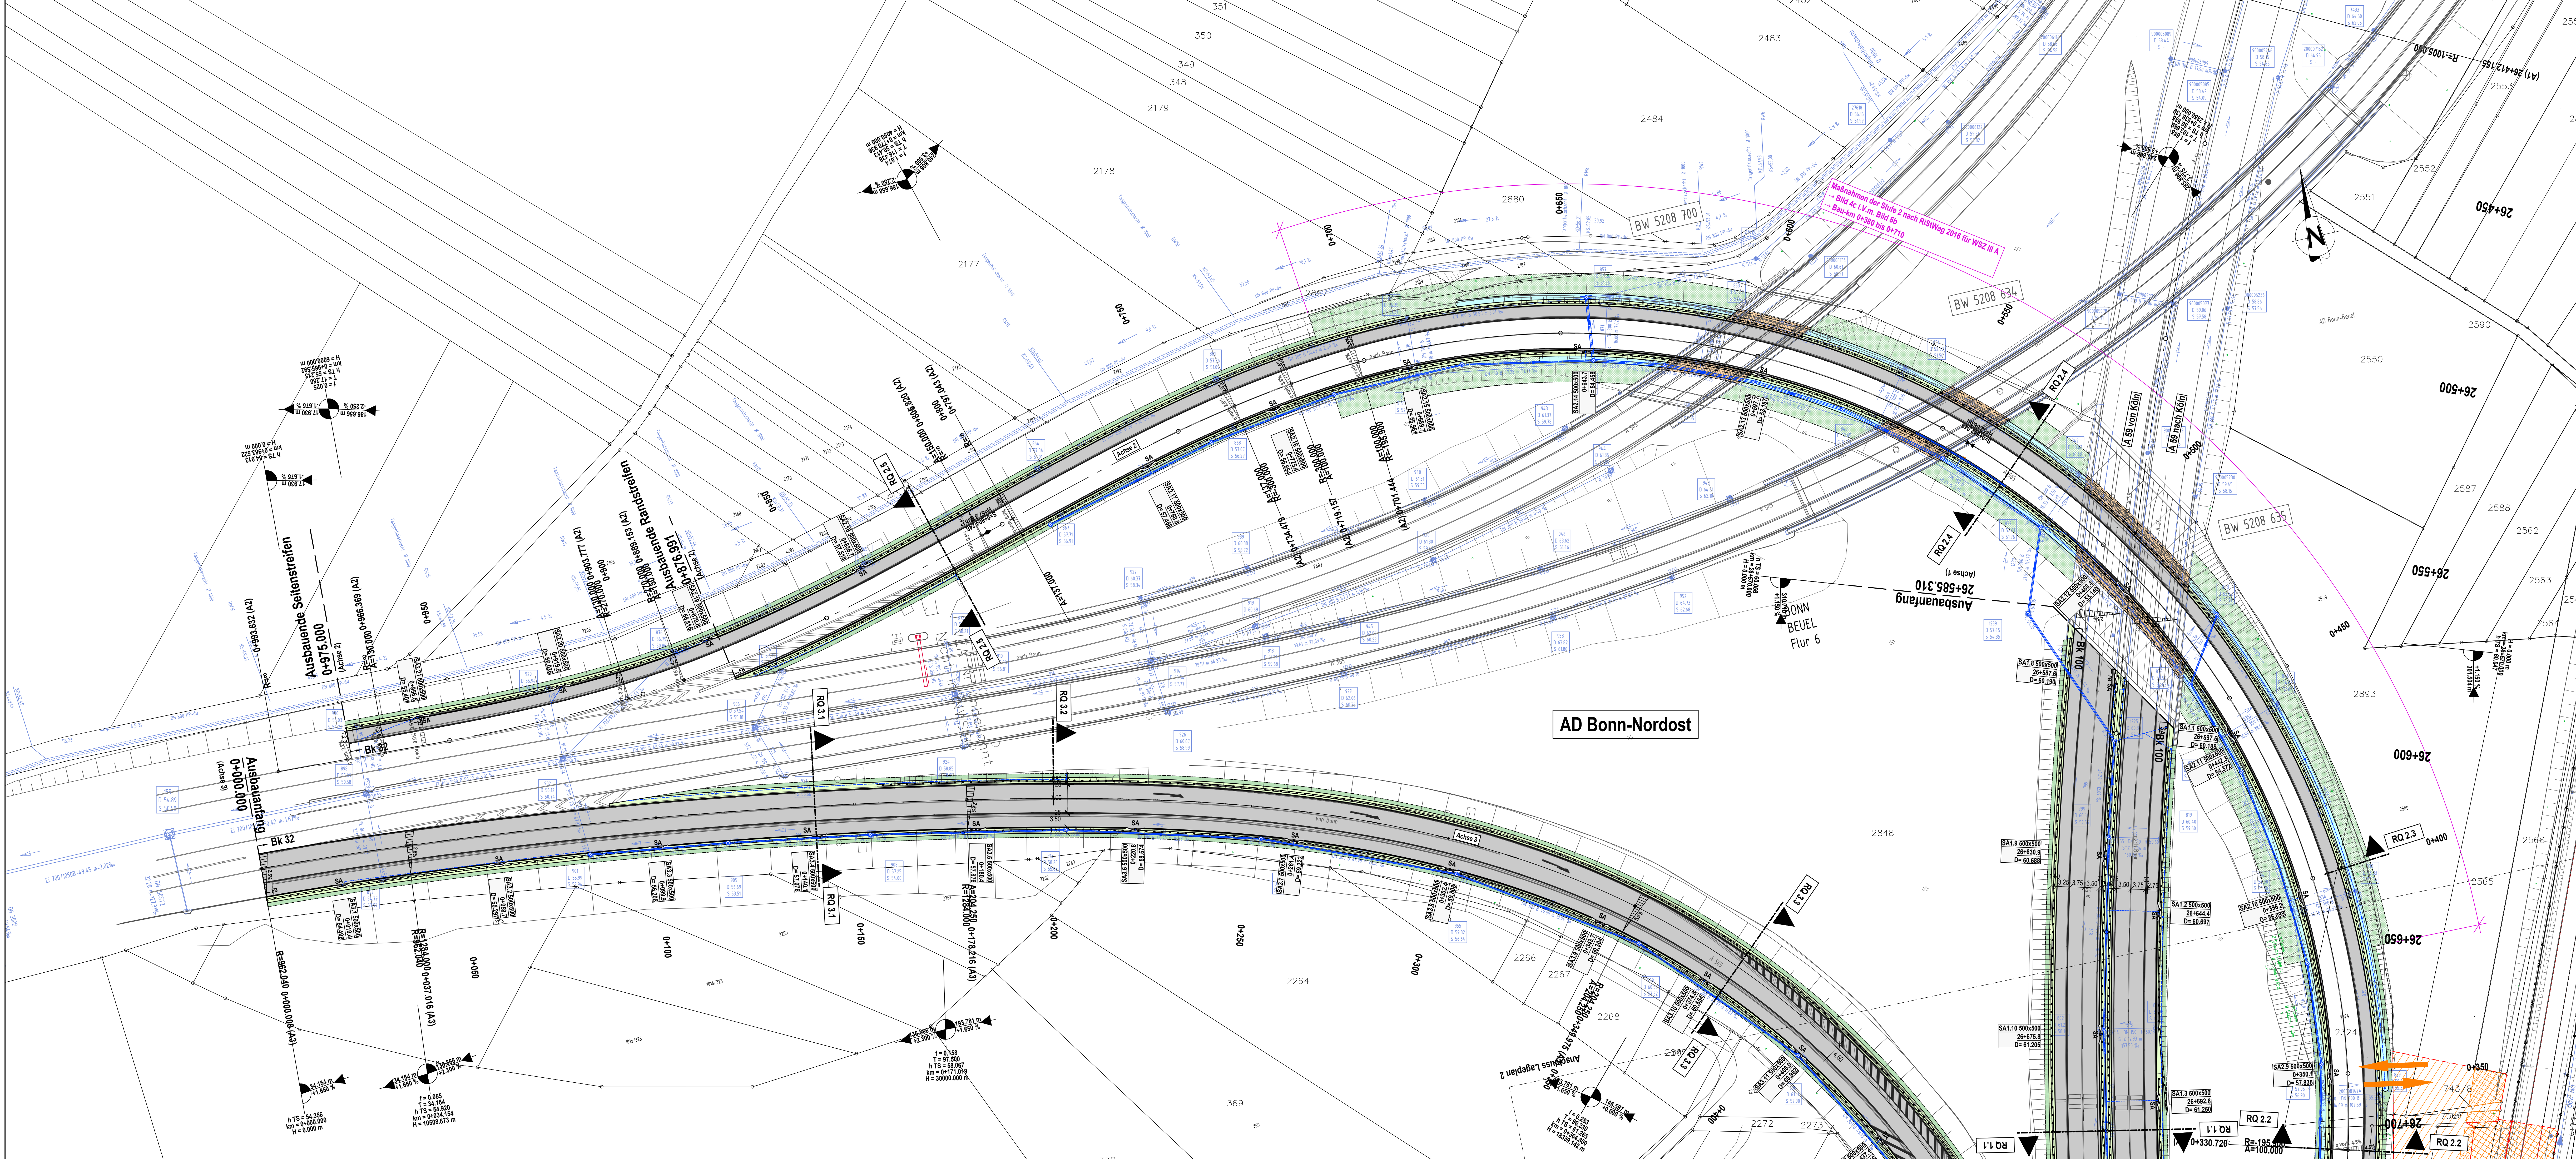

Zeichenerklärung

Planung

	Brückendeck im Bauwerksbereich
	Asphaltdeck- und Schutzschicht auf dem Bauwerk
	Einschnittsbohrung Bankett mit Abaufbucht und SA Fahrspur
	Bankett Dammbohrung Müde
	Baustelleneinrichtungsfläche
	Baustelleneinrichtungsfläche (Partiellplan im Rahmen der 20-Meter-Skala)
	Pflasterfläche wieder herstellen
	Gleis-Bestand Gleis-Planung
	gepl. Teilbauwerk 1 + 2 (Ersatzneubau)
	vord. Teilbauwerk 3 + 4
	Fahrzeugrückhaltesystem aus Stahl, H1
	Fahrzeugrückhaltesystem aus Stahl, H2

Neigungsbrechpunkt mit Angabe von Ausrichtungsbremsen, Längsneigung und Abstand zum nächsten Neigungsbrechpunkt

Gradientenbrennpunkt

Gradientenbrennpunkt

Querneigung

BK 32

Bauklasse

Bordbeschriftung

Grundplan

Flurstücksgrenze

Flurstücksnummer

vord. RW-Sammelkanal

Entwässerungsplanung derzeit nur nachrichtl. dargestellt (Stand: Entwurfsplanung).

1		2		3	
DORR		Boos + Kröll Ingenieure		bearbeitet Zhekan, September 2025	
Verkehrswegebau GmbH		freigegeben Boos, September 2025		19.600/0100	

Die Autobahn
Niederlassung Rheinland
Willy-Brandt-Platz 2, 47805 Krefeld

bearbeitet
freigegeben
Projekt-Nr. A.08835.00

Nr.		Art der Änderung		Datum		Zeichen	
Lagesystem		ETRS89 UTM		Stand Kataster		Oktober 2023	
Höhensystem		DHHN 2016		Bestandsvermessung		März April 2025	

AUSFÜHRUNGSENTWURF

Die Autobahn GmbH des Bundes

A59 / 35 / von 105 bis 565

PROJIS-Nr.:

Unterlage / Blatt-Nr.: 21 / 1

Lageplan L1

Stufenbauabnahmen

Maßstab: 1:500

A59, Ersatzneubau über DB-Strecke 2324 Bonn Geislar

Objektplanung Verkehrsanlagen

BEARBEITUNGSSTAND

23.09.2025