



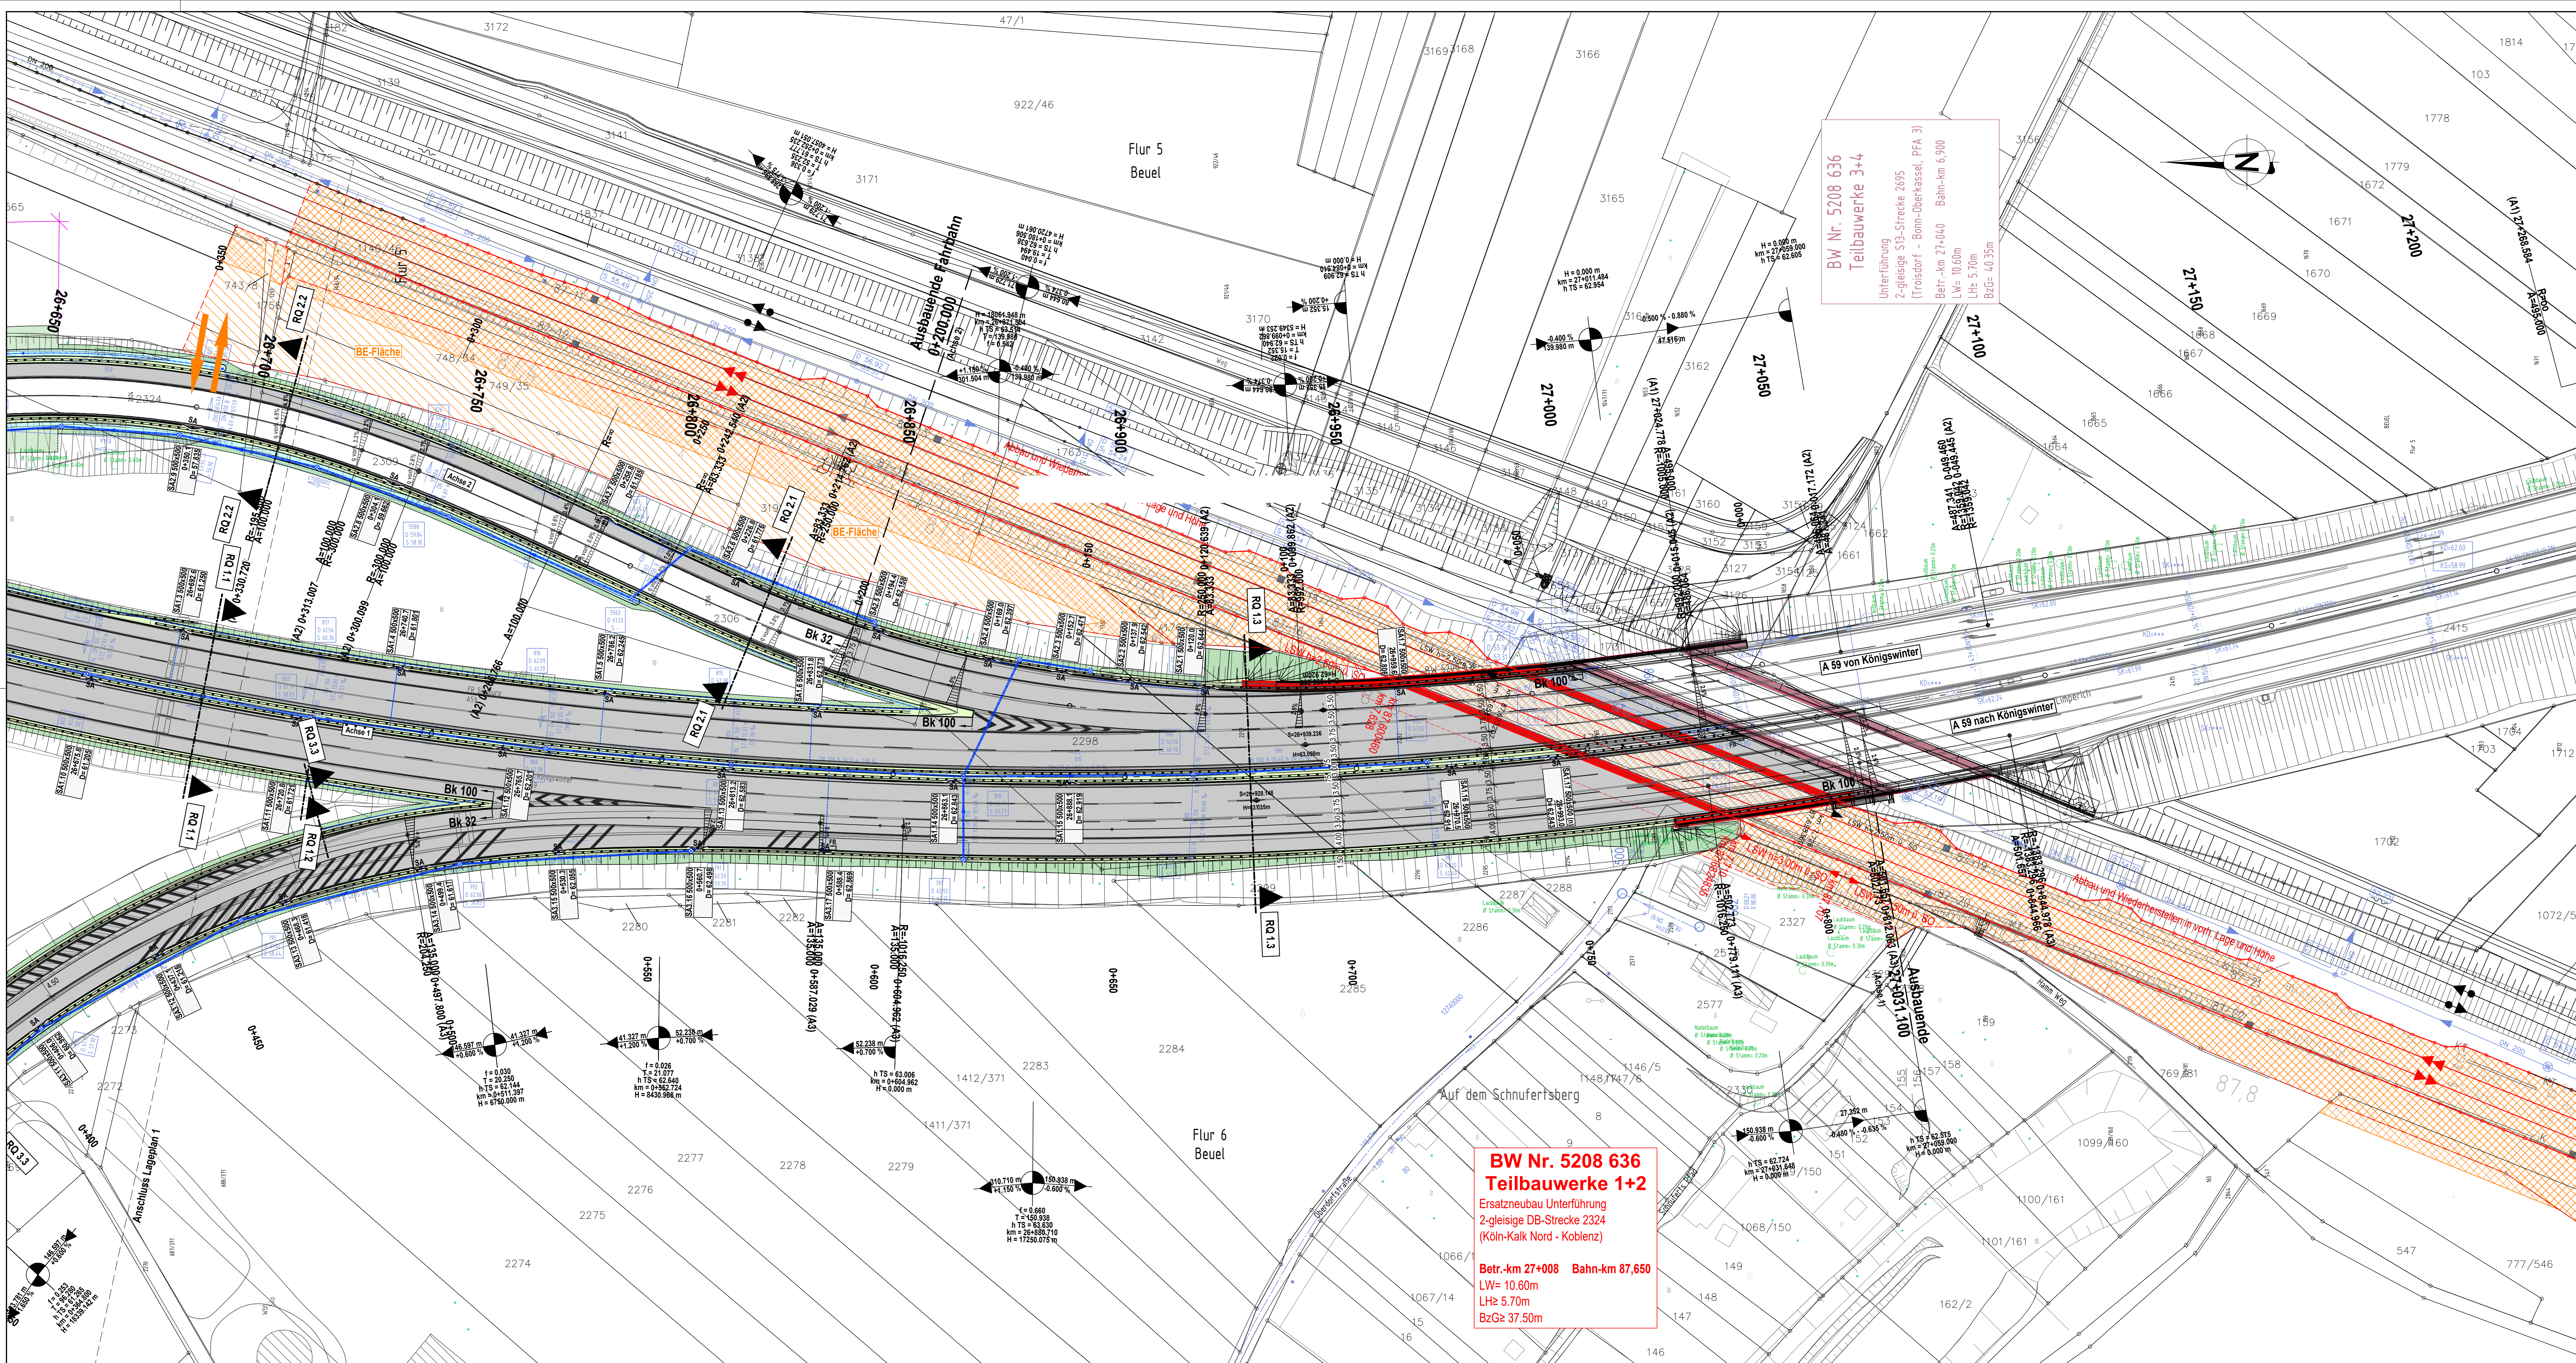

Zeichenerklärung

Planung

- Brückenkappe im Bauwerksbereich
- Asphaltdeck- und -Schutzschicht auf dem Bauwerk
- Einschnittsboschung
- Bankett mit Abaufbucht und SA Fahrbahn
- Bankett
- Dammboschung
- Mulde
- Baustelleneinrichtungsfläche
- Baustelleneinrichtungsfläche (Planungszustand im Rahmen der S13-Maßnahme)
- Pflasterfläche wieder herstellen
- Gleis-Beibehaltung
- Gleis-Planung
- gepl. Teilbauwerk 1 + 2 (Ersatzneubau)
- vorf. Teilbauwerk 3 + 4
- Fahrzeugrückhaltesystem aus Stahl, H1
- Fahrzeugrückhaltesystem aus Stahl, H2

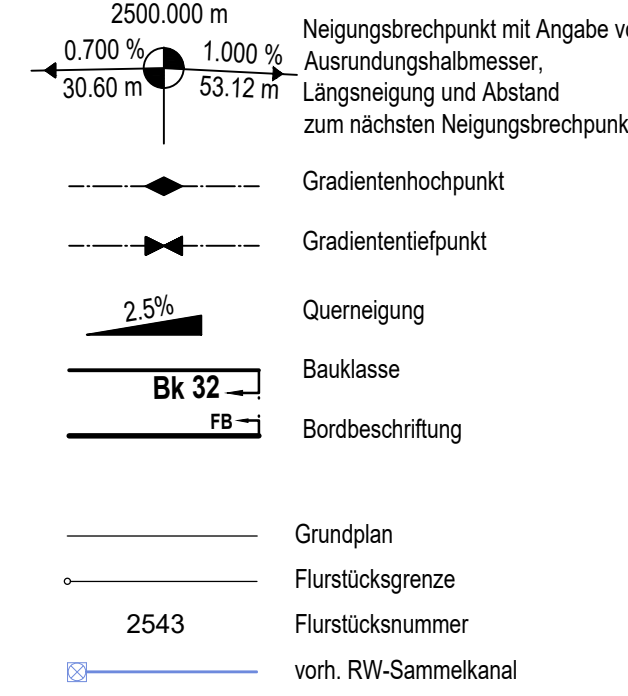

Entwässerungsplanung derzeit nur nachrichtl. dargestellt (Stand: Entwurfsplanung).

1	2	3
DORA Verkehrswegebau GmbH NL, Dören - Am Burgsteig 17, 52074 Krefeld	Boos + Kröll Ingenieure Rudolf-Diesel-Straße 12 • 53859 Niederkassel Tele: +49 220 96544-11 • Fax: +49 220 96544-115 info@bk-ingenieure.de • www.bk-ingenieure.de	bearbeitet freigegeben Znekan, September 2025 Boos, September 2025 19.600/0100

Die Autobahn Niederlassung Rheinland Willy-Brandt-Platz 2, 47805 Krefeld	bearbeitet freigegeben Projekt-Nr.: A.08835.00
---	--

Nr.	Art der Änderung	Datum	Zeichen

Lageplan	ETR89 UTM	Stand Kataster	Oktober 2023
Höhenplan	DHN 2016	Bestandsvermessung	März/ April 2025

AUSFÜHRUNGSENTWURF

Die Autobahn GmbH des Bundes	Unterlage / Blatt-Nr.: 2 / 2
A59 / 35 / von 105 bis 565	Lageplan L2
Straße / Abschnitt-Nr. / Station: (von - bis)	Straßenbaumaßnahmen
PROJIS-Nr.:	Maßstab: 1: 500
A59, Ersatzneubau über DB-Strecke 2324 Bonn Geislar	
Objektplanung Verkehrsanlagen	

BEARBEITUNGSSTAND

23.09.2025