


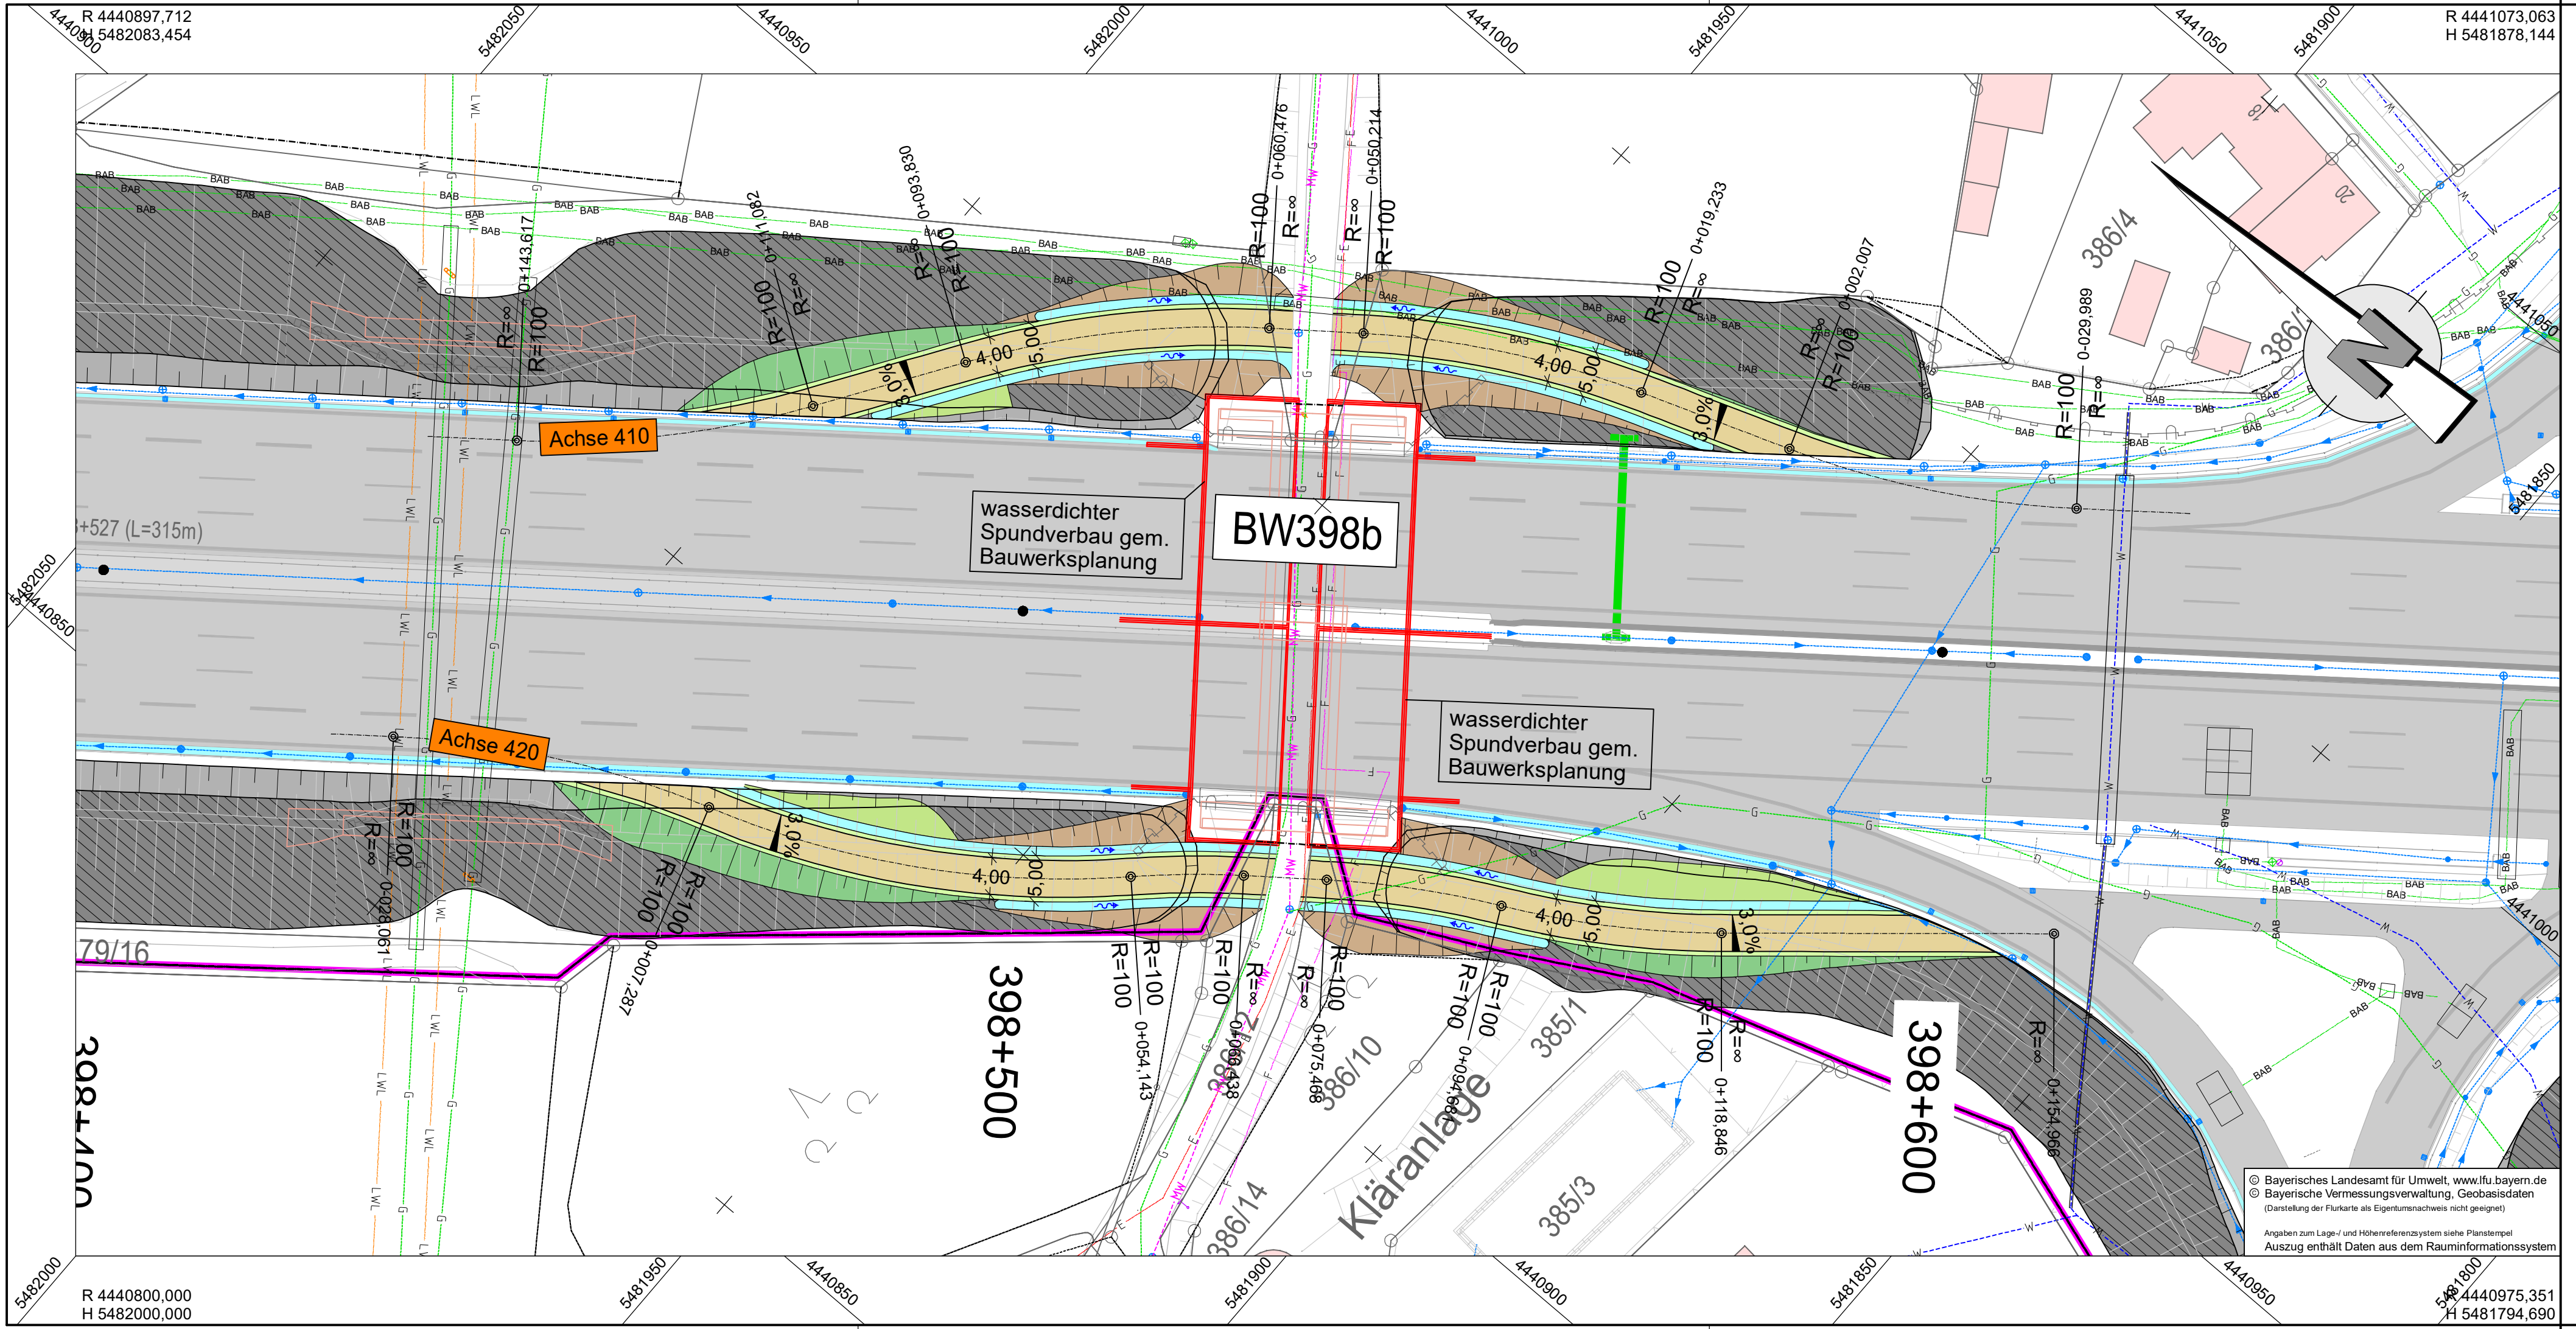

ZEICHENERKLÄRUNG

Planung

- Baustellenrampe unbefestigt
- Einschnittsböschung
- Mulde mit Fließrichtung
- Fahrbahn mit Achse
- Bankett
- Dammböschung
- ebene Straßenebenfläche/Grünfläche

Planung Wallabtrag

- Einschnittsböschung 1:1
- Abtragsplanum 4% geneigt

Entwässerung

- DN 300 Entwässerungsleitung
- Entwässerungsschacht mit Muldenablauf
- Entwässerungsschacht
- Kunststoff Kontrollschacht DN400
- Straßenablauf als Muldenablauf
- Fahrbahnablauf

Bestand

- Lärmschutzwall mit Lärmschutzwand
- Bankett
- Richtungsfahrbahn mit Fahrstreifenaufteilung
- Mittelstreifen, Achse
- Richtungsfahrbahn mitt Fahrstreifenaufteilung vorh. Rinne vorh. Bankett
- Lärmschutzwall mit Lärmschutzwand

Ver-/ Entsorgungseinrichtungen

- W Trinkwasserleitung
- G Gasleitung
- E-Freileitung
- E-Leitung
- SB Beleuchtungskabel
- F Fernmeldeleitung
- SW Schmutzwasserleitung
- > Druckleitung Schmutzwasser
- BAB-Kabelanlagen siehe auch Spartenlagepläne Kabeltiefbau

Verwaltung

- Gemeindegrenze
- Flurstückgrenze

Empty box for additional information or notes.

Die Autobahn
Niederlassung Nordbayern
Außenstelle Fürth
Nürnberger Straße 18, 90762 Fürth

bearbeitet:
gezeichnet:
geprüft:
Projekt-Nr.:
Bezeichnung:
Datei:

Nr.	Art der Änderung	Datum	Zeichen

Lagesystem	DHDN/GK - (EPSG 31468)	Stand Kataster	Juni 2021
Höhensystem	DHHN16(NHN) - (EPSG 7837)	Bestandsvermessung	2024

AUSSCHREIBUNG A2-5

Die Autobahn GmbH des Bundes

Straße / Abschnitt.-Nr. / Station: A3 / 740 / 0,167 bis 760 / 2,371

PROJIS-Nr.:

Unterlage / Blatt-Nr.: 03 / 06

Lageplan

Planung prov. Rampen BW 398b

Maßstab: 1:500

BAB A3, Lärmsanierung Schwaig
AS Nbg./ Behringersdorf - AS Nbg.- Mögeldorf - AK Nürnberg
Betr.-km 397+750 bis 400+182

Geprüft:
Niederlassung Nordbayern
Außenstelle Fürth
GB FA-Planung

IA
Bereichsleiterin

PLANSTAND: 15.04.26

© Bayerisches Landesamt für Umwelt, www.lfu.bayern.de
© Bayerische Vermessungsverwaltung, Geobasisdaten
(Darstellung der Flurkarte als Eigentumsnachweis nicht geeignet)
Angaben zum Lage- und Höhenreferenzsystem siehe Planstempel
Auszug enthält Daten aus dem Rauminformationssystem